


**LEGENDA**  
 Ambito di intervento

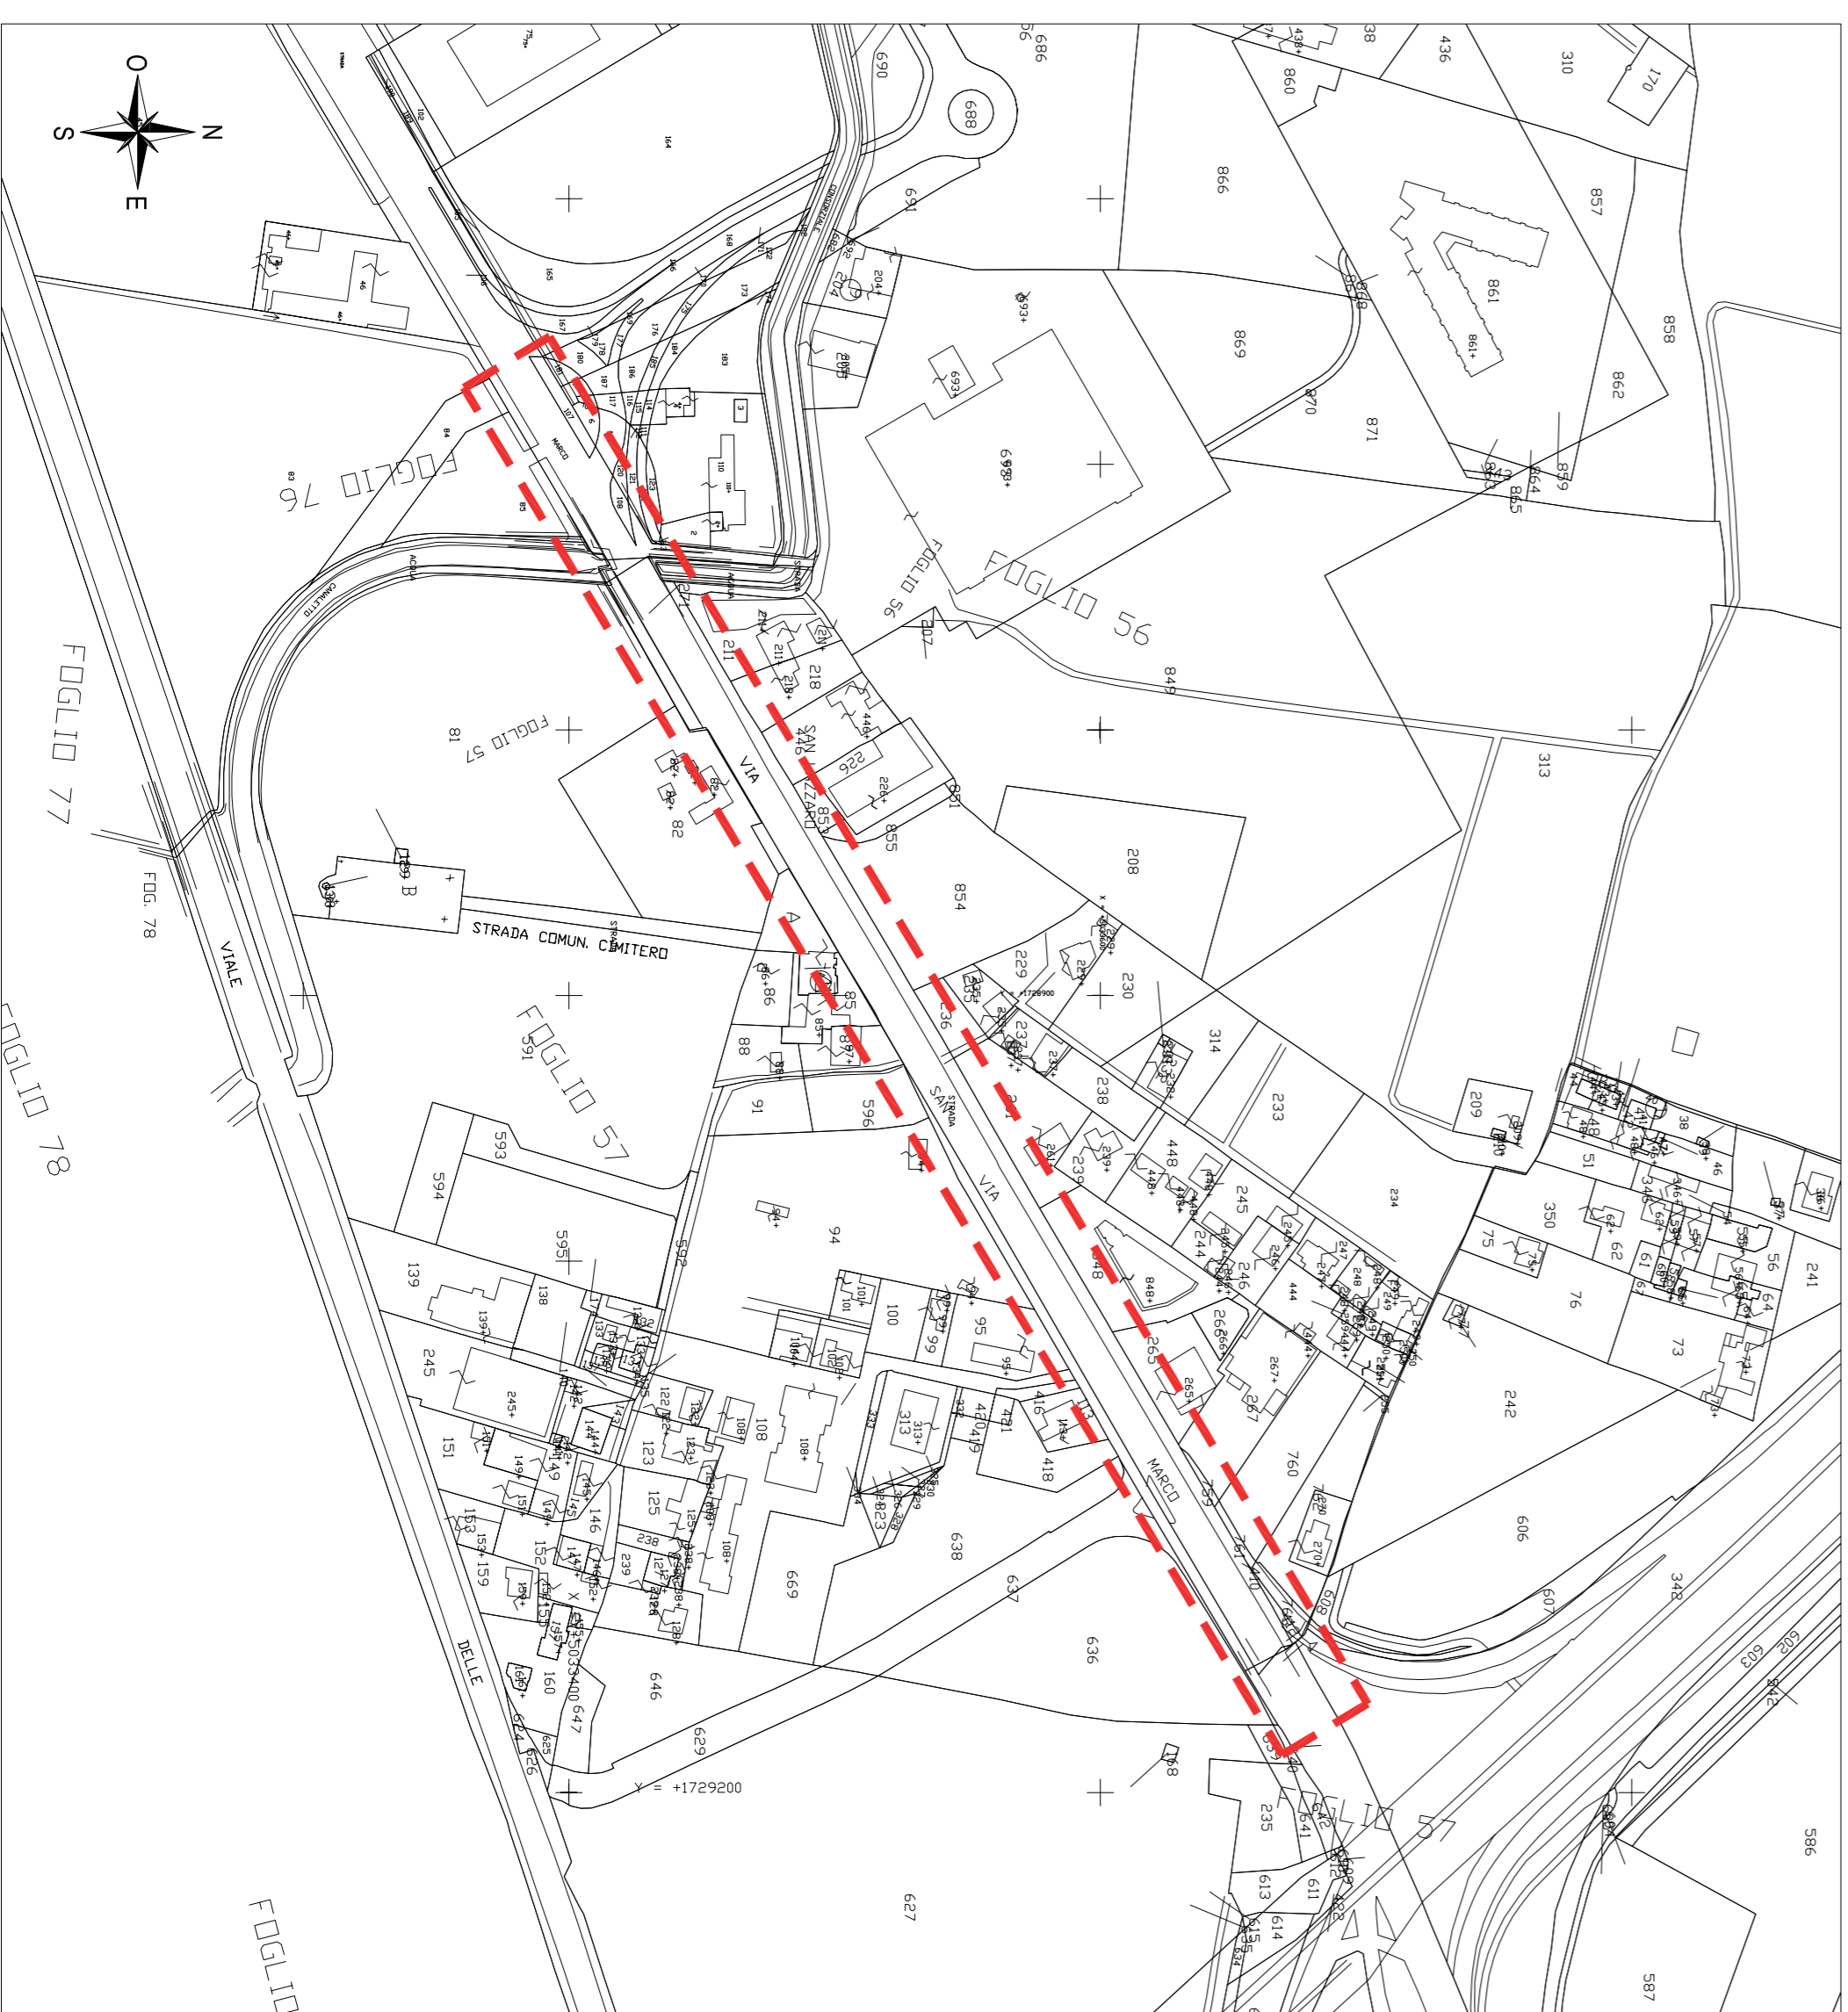

**COMUNE DI PADOVA**  
**AREA LL.PP.**  
 Settore Opere Infrastrutturali, Manutenzioni e Arredo Urbano  
 Servizio Infrastrutture  
 -PROMIX-  
**INTERVENTI per la SICUREZZA STRADALE e la PROMISCUITA' SOSTENIBILE nell'AREA PADOVANA**  
**INTERVENTI SU VIA SAN MARCO**  
**2° LOTTO**  
 dal ponte Darwin a via Einaudi

N° Progetto  
 000  
 nome file  
 Promix2-Progetto Edwg  
 ottobre 2016

CUP  
 H91B15000590004  
 LUPP  
 OP 2016/001

Elaborato  
**01**  
 INQUADRAMENTO GENERALE  
 A.F.G.-P.R.G.-ORTOFOTOPIANO-CATASTRALE

**Progettisti**  
 arch. Alberto Marescotti  
 geom. Daniele Pettenello

**Rup**  
 Ing. Massimo Benvenuti

**Capo Settore**  
 arch. Luigino Gemaro

**Capo Area**  
 arch. Luigino Gemaro