




Stato di Fatto - Sezioni Stradali Trasversali - Tratto n.02 - Scala 1:200

Stato di Fatto - Posizione Sezioni Stradali Trasversali - Tratto n.01 - Scala 1:1000

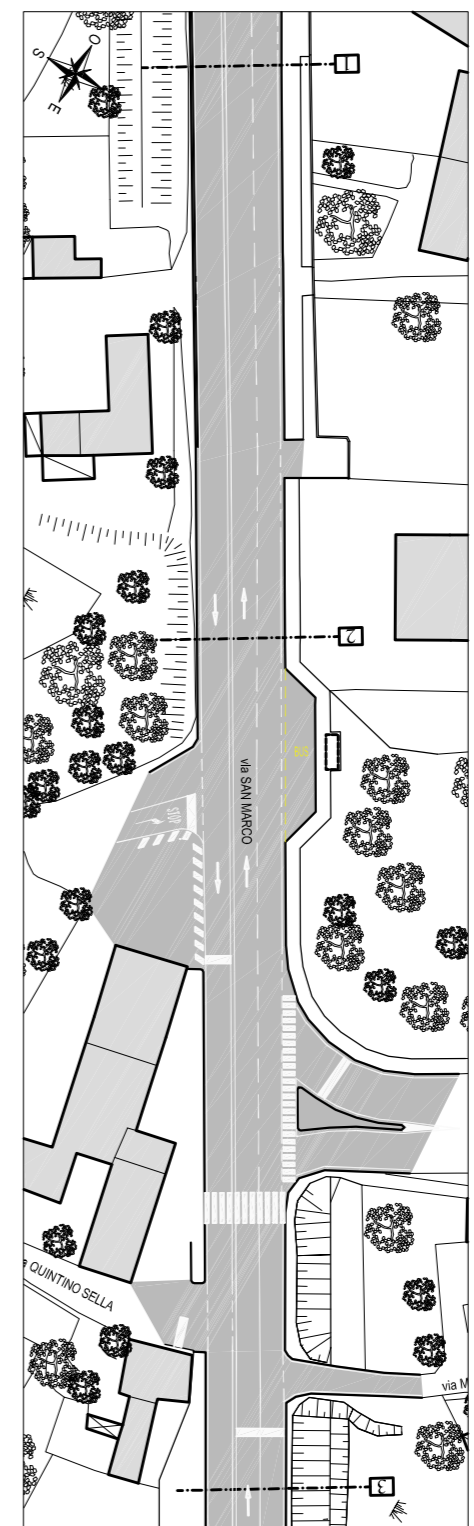

Stato di Fatto - Posizione Sezioni Stradali Trasversali - Tratto n.02 - Scala 1:1000

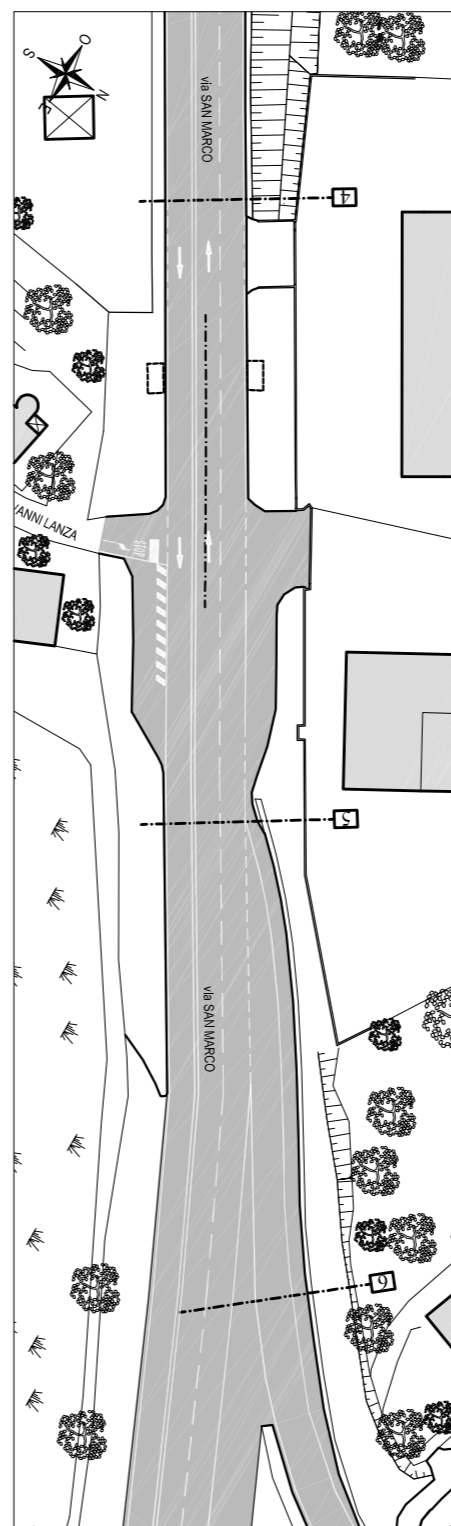



COMUNE DI PADOVA

AREA LL.PP.
Settore Opere Infrastrutturali, Manutenzioni e Arredo Urbano
Servizio Infrastrutture

- PROMIX -

INTERVENTI per la SICUREZZA STRADALE e la PROMISCUITA' SOSTENIBILE nell'AREA PADOVANA

INTERVENTI SU VIA SAN MARCO

2° LOTTO

dal ponte Darwin a via Einaudi

<p>N° Progetto 000</p> <p>nome file Promix2-Progetto_Edwg</p> <p>ottobre 2016</p>	<p>CUP H91B15000590004</p> <p>LUPP OP/ 2016/001</p>
<p>Progettisti arch. Alberto Marescotti geom. Daniele Pettenello</p>	<p>Rup Ing. Massimo Benvenuti</p>
<p>Capo Settore arch. Luigino Gemaro</p>	<p>Capo Area arch. Luigino Gemaro</p>

Elaborato

STATO DI FATTO

SEZIONI STRADALI TRASVERSALI

05