




Sezione nr. 1

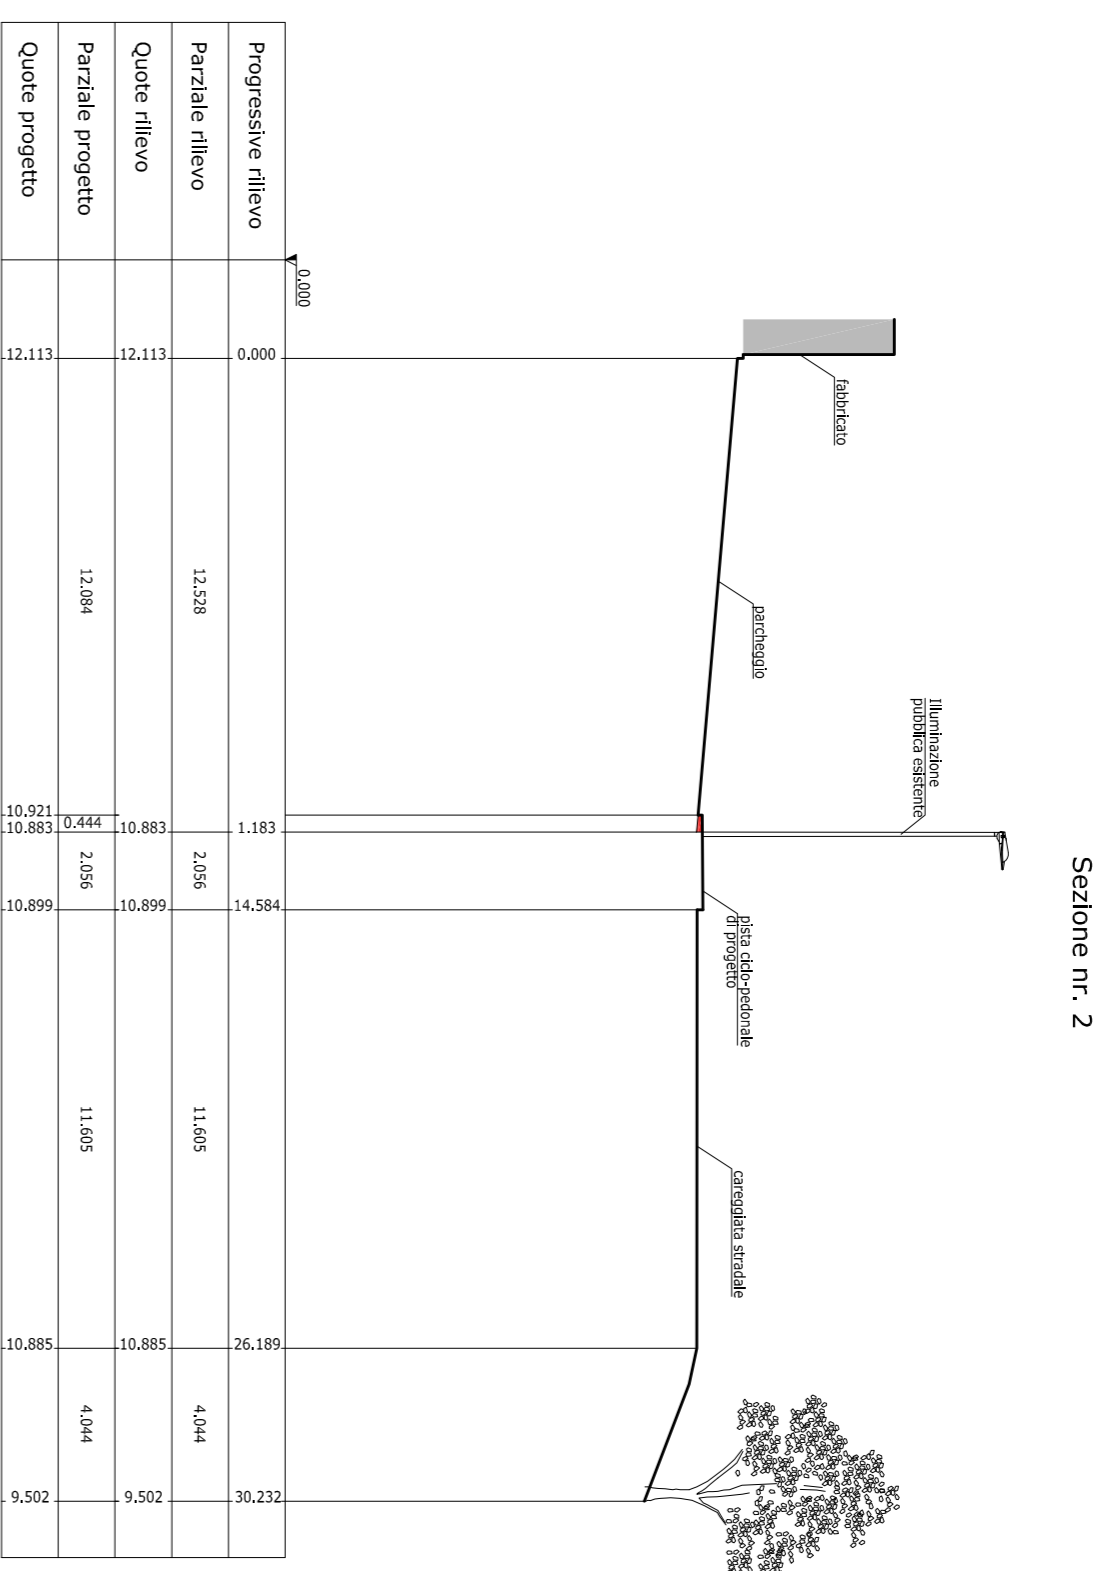


Sezione nr. 2

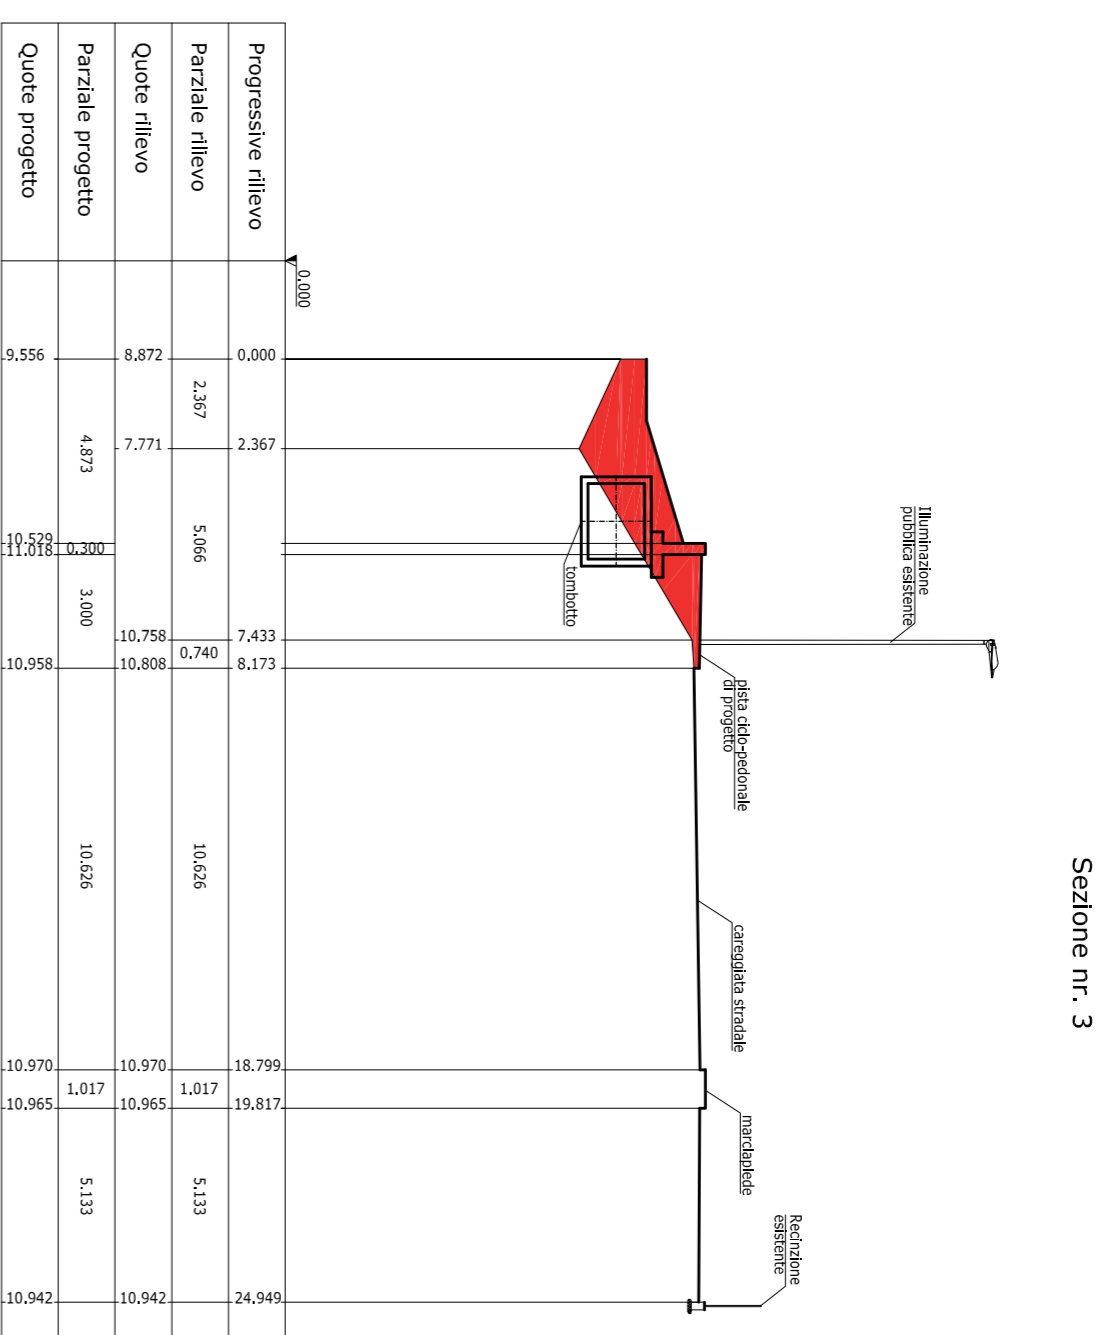


Sezione nr. 3

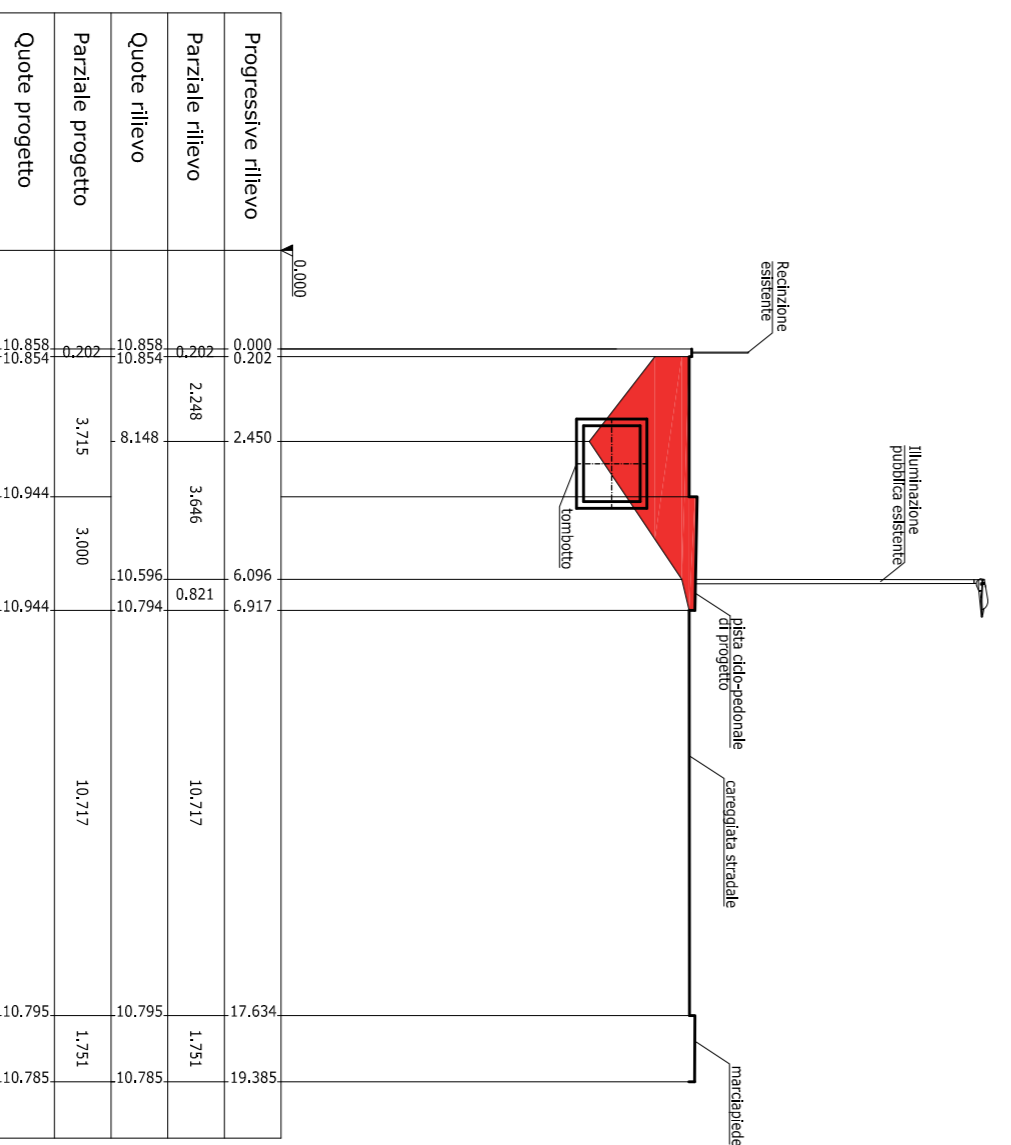




Sezione nr. 4

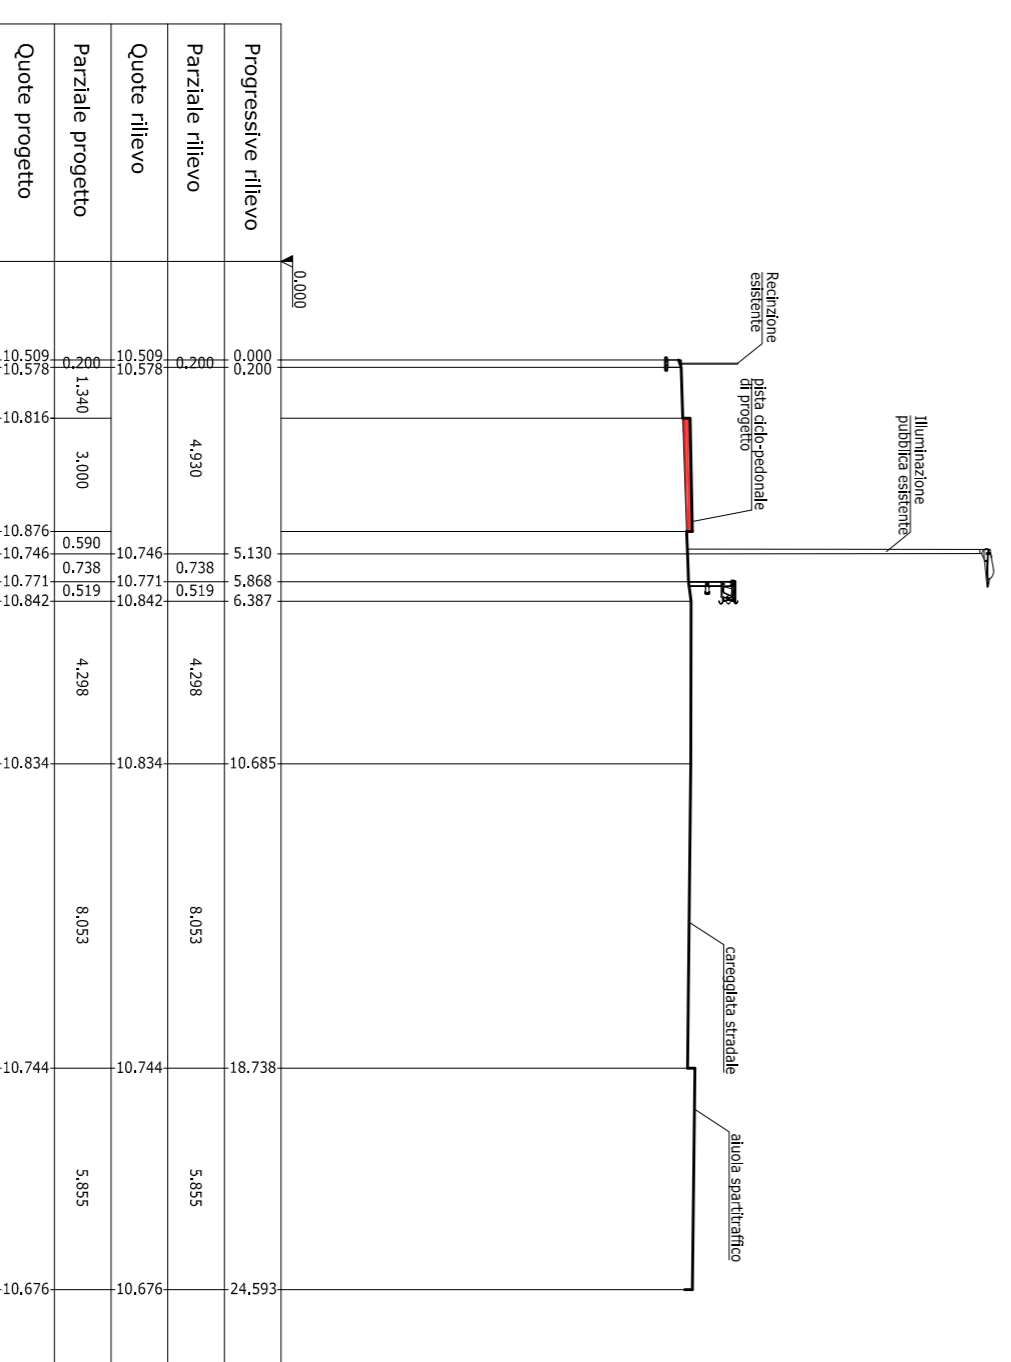


Sezione nr. 5

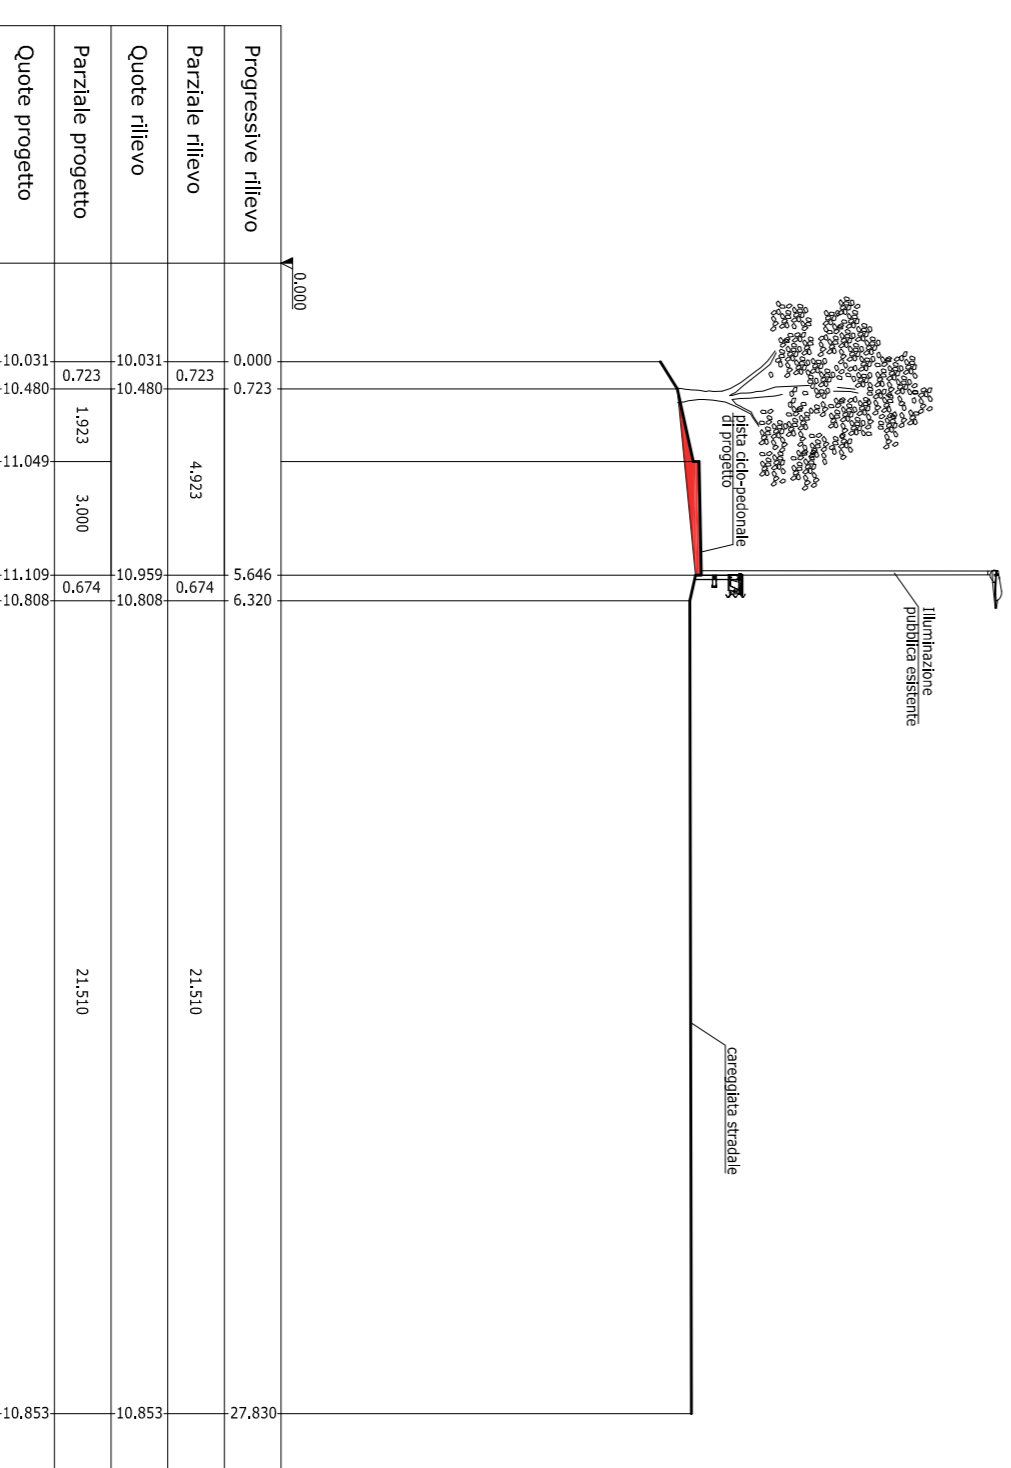

Sezione nr. 6

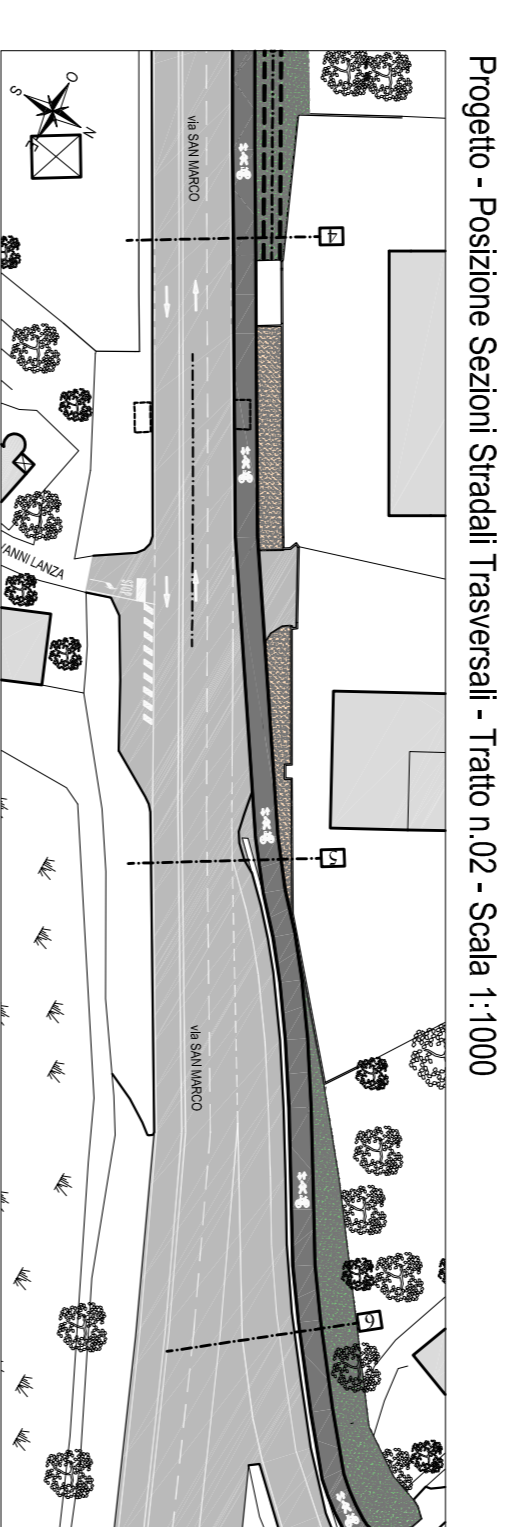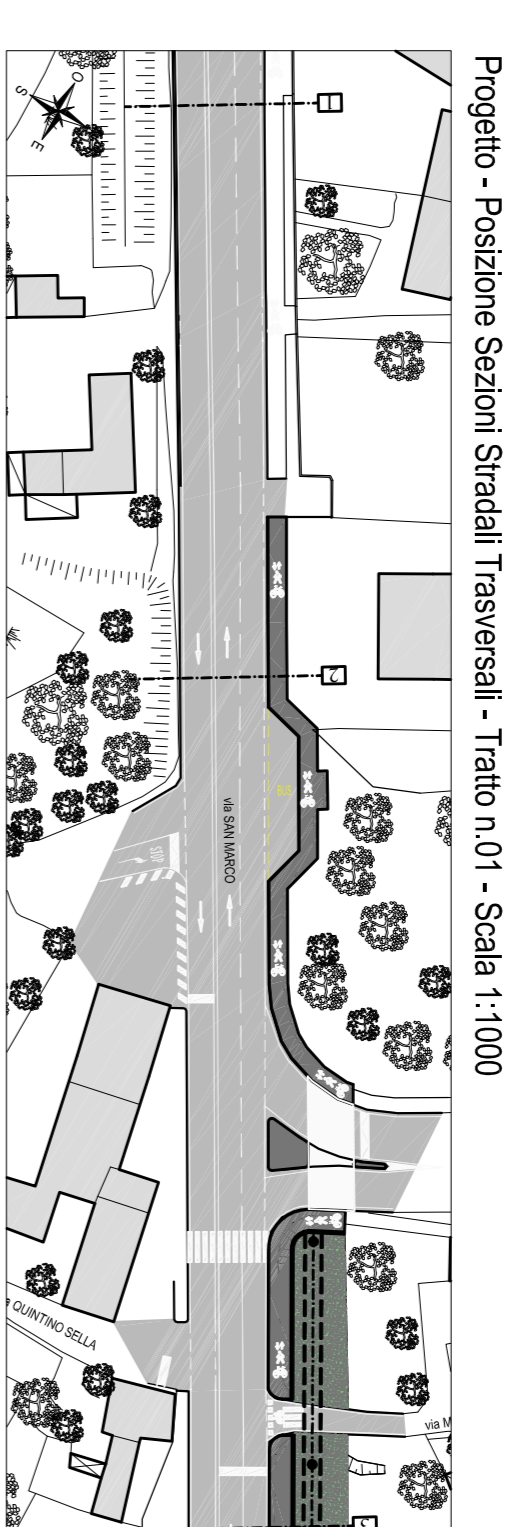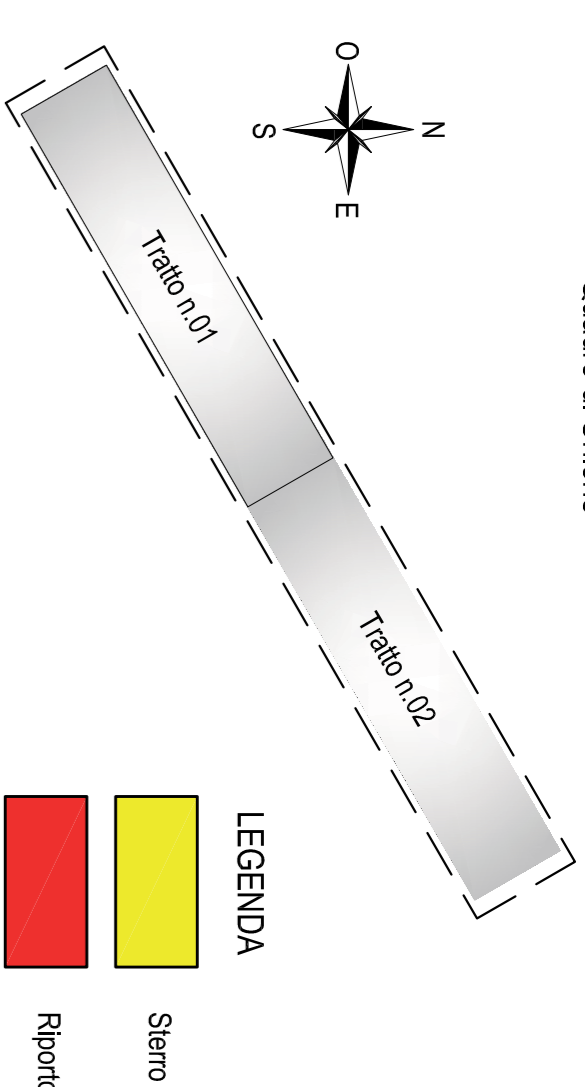

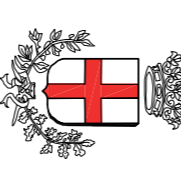

COMUNE DI PADOVA

AREA LL.PP.
Settore Opere Infrastrutturali, Manutenzioni e Arredo Urbano
Servizio Infrastrutture

- PROMIX -

INTERVENTI per la SICUREZZA STRADALE e la PROMISCUITA' SOSTENIBILE nell'AREA PADOVANA

INTERVENTI SU VIA SAN MARCO

2° LOTTO

dal ponte Darwin a via Einaudi

N° Progetto
000

nome file
Promix2-Progetto_Edmg
ottobre 2016

CUP
H91B1500059004

LUPP
OP/ 2016/001

Elaborato

10

PROGETTO
SEZIONI STRADALI TRASVERSALI

Progettisti
arch. Alberto Marescotti
geom. Daniele Pettenello

Rup
Ing. Massimo Benvenuti

Capo Settore
arch. Luigino Gemaro

Capo Area
arch. Luigino Gemaro