




Sezione nr. 1

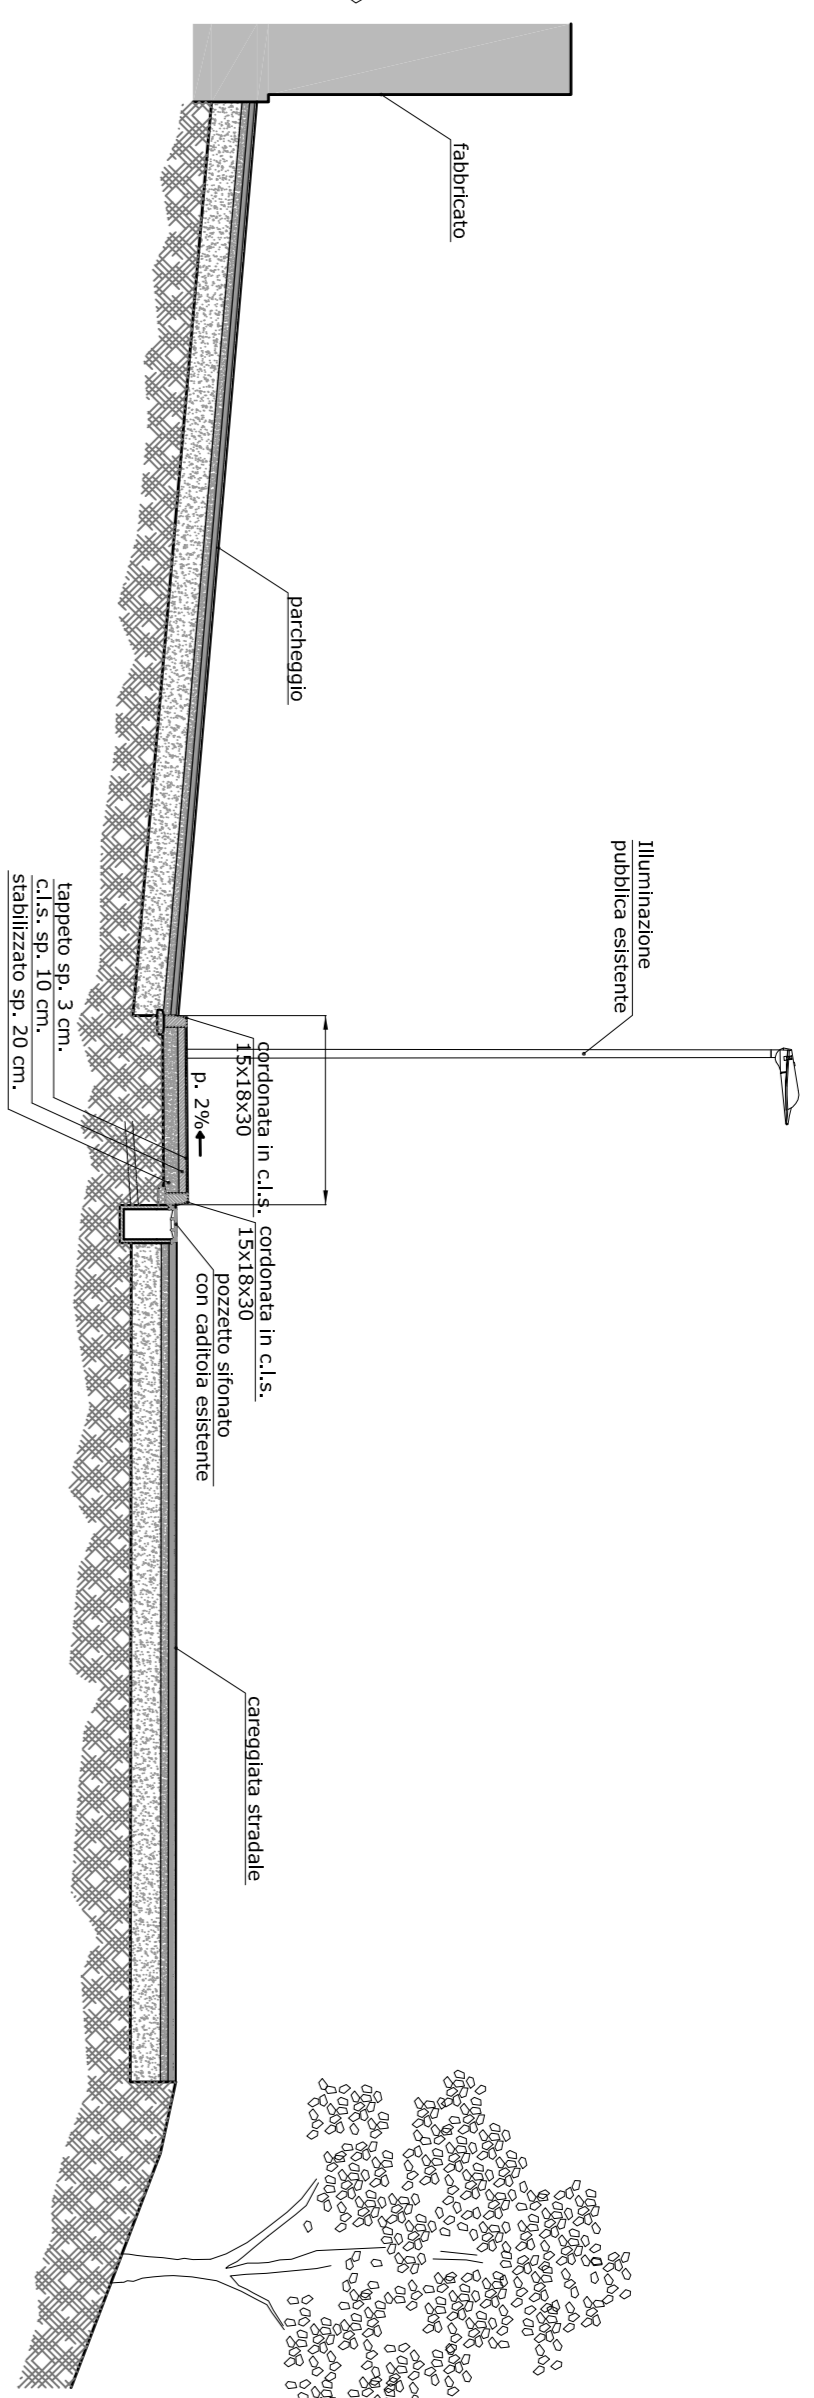


Sezione nr. 2

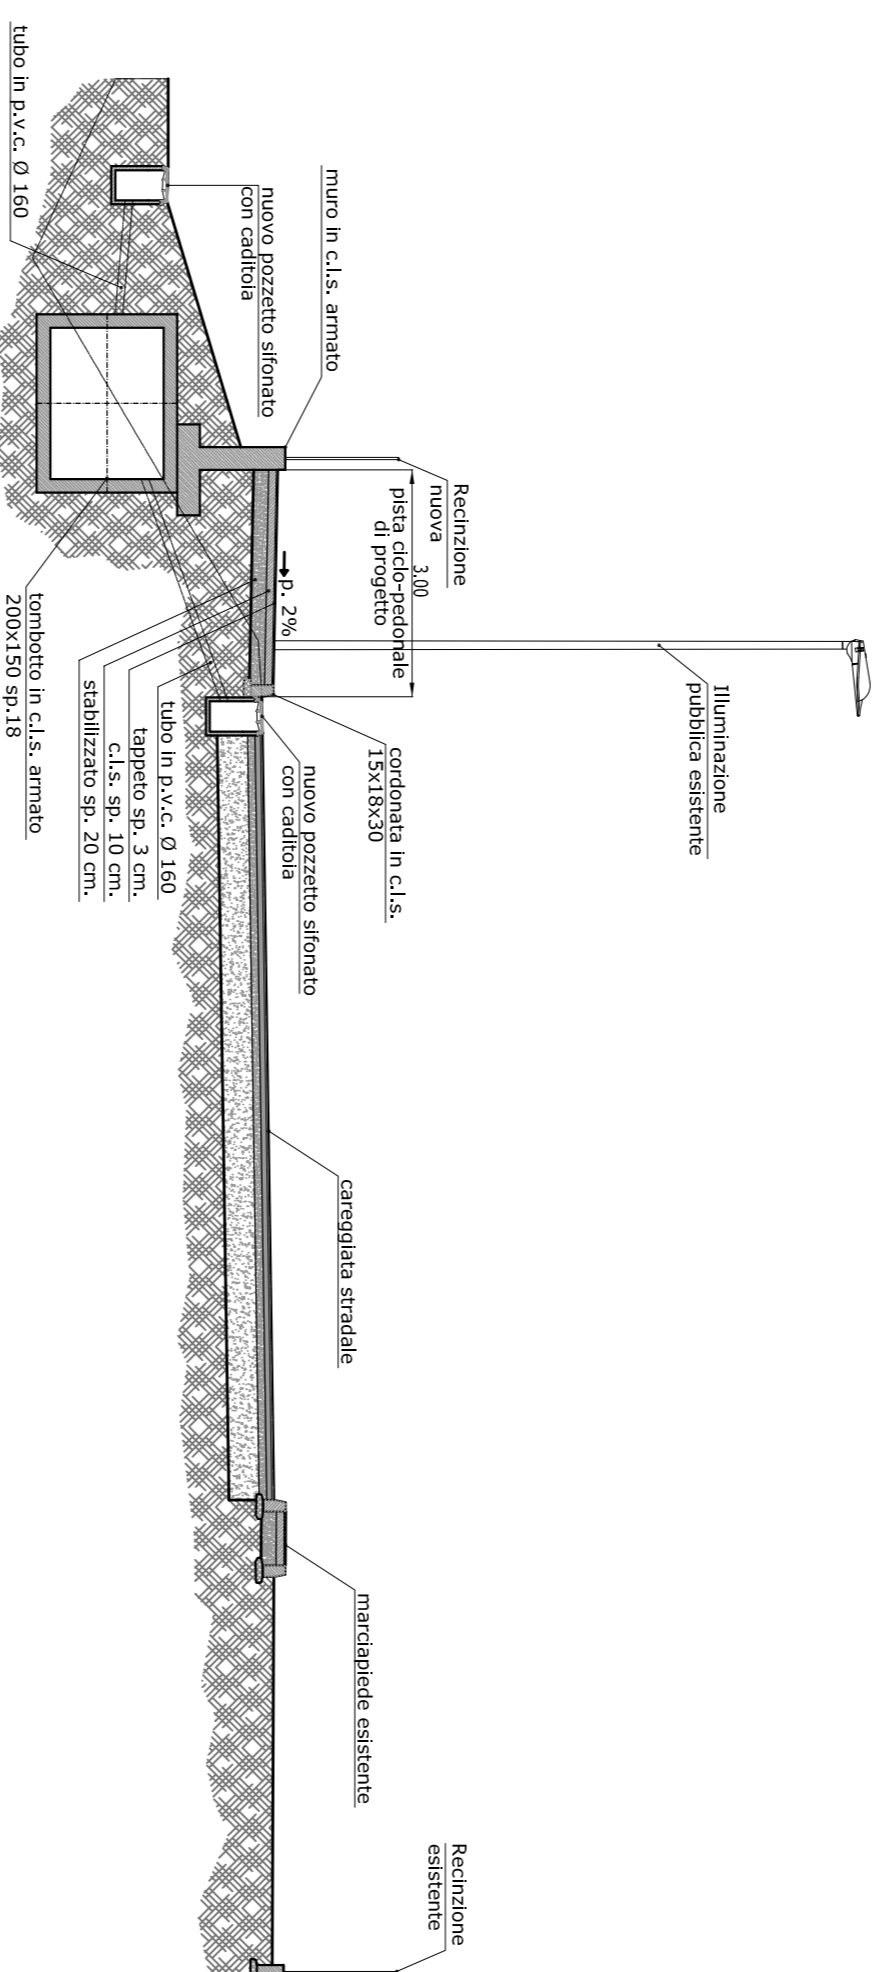


Sezione nr. 3

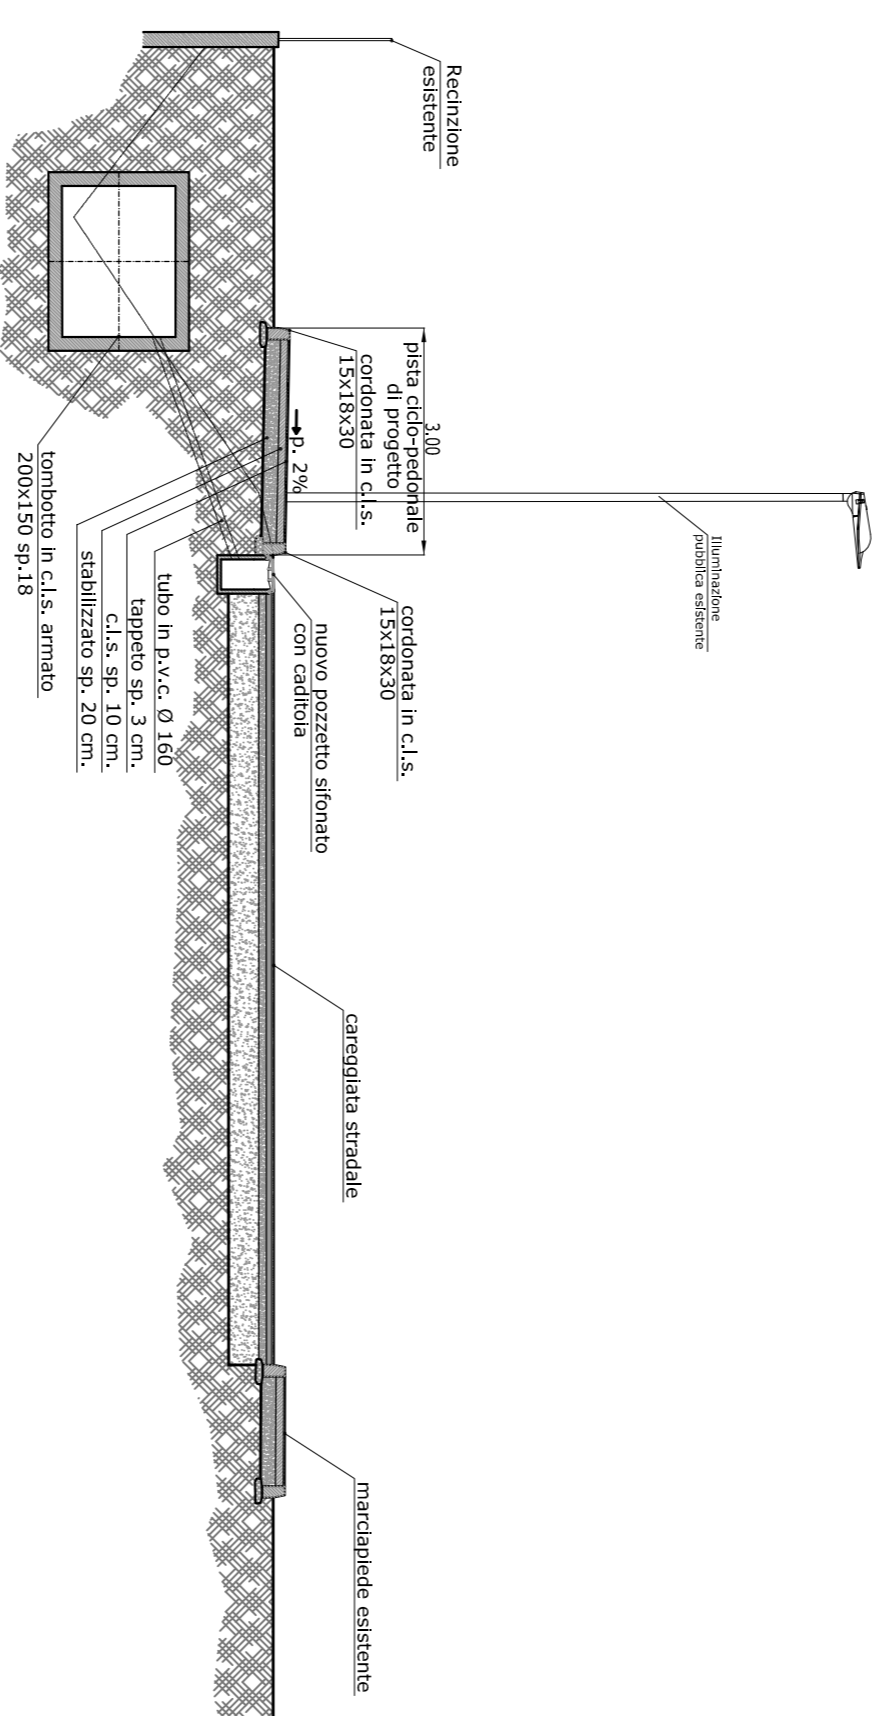


Sezione nr. 4

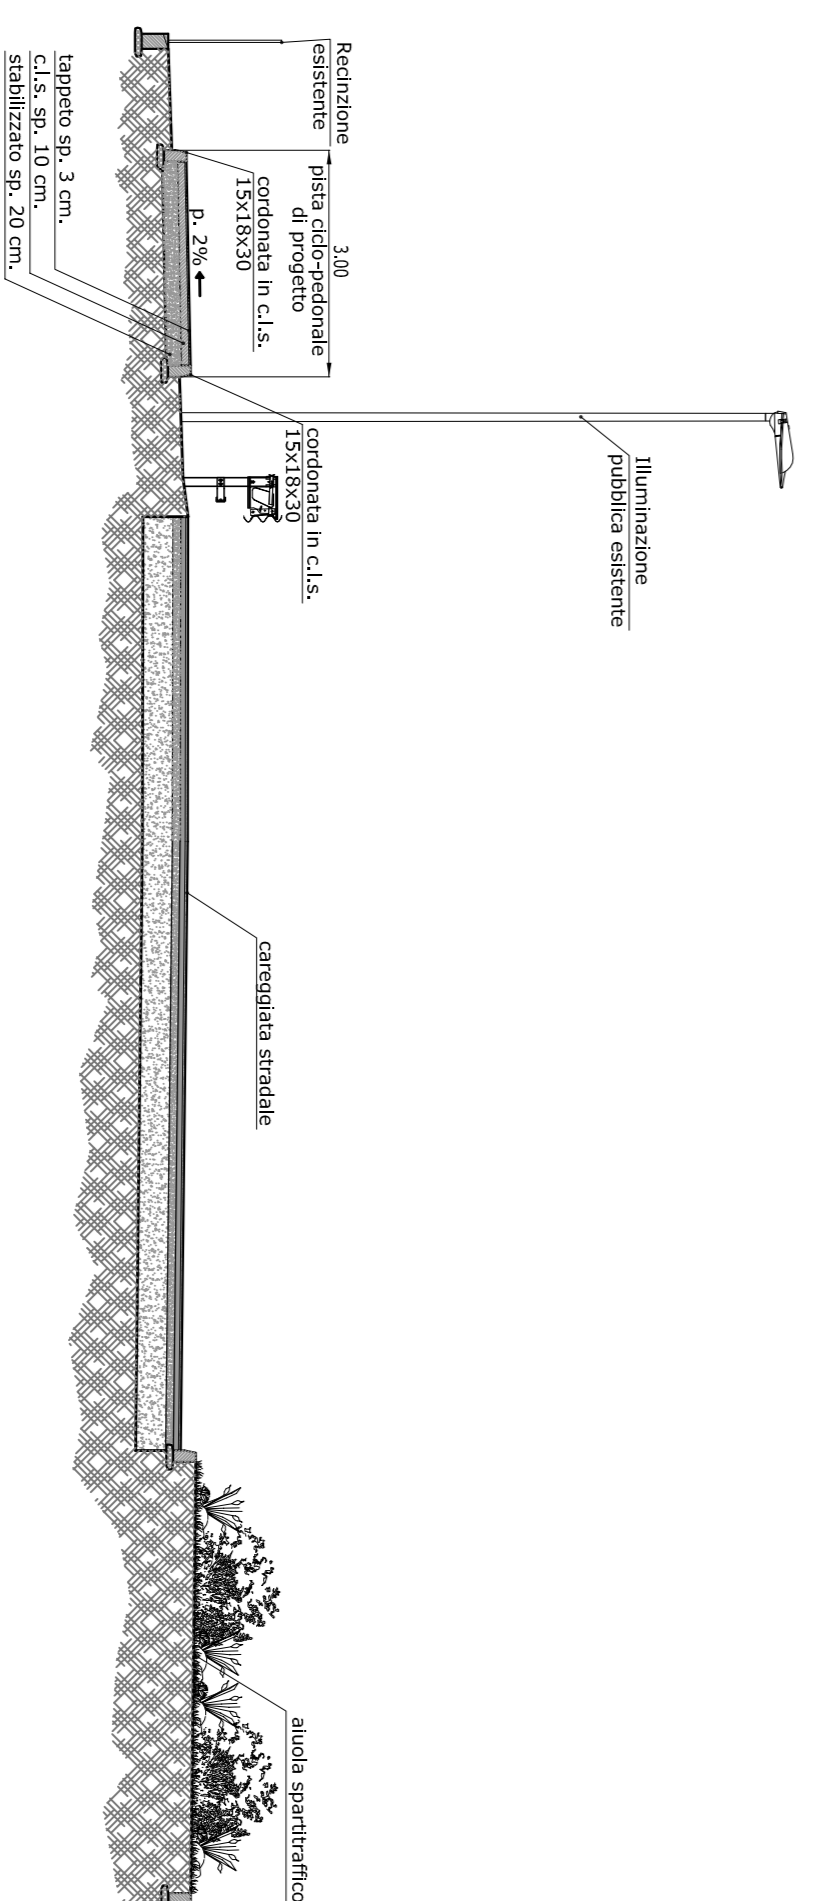

Sezione nr. 5

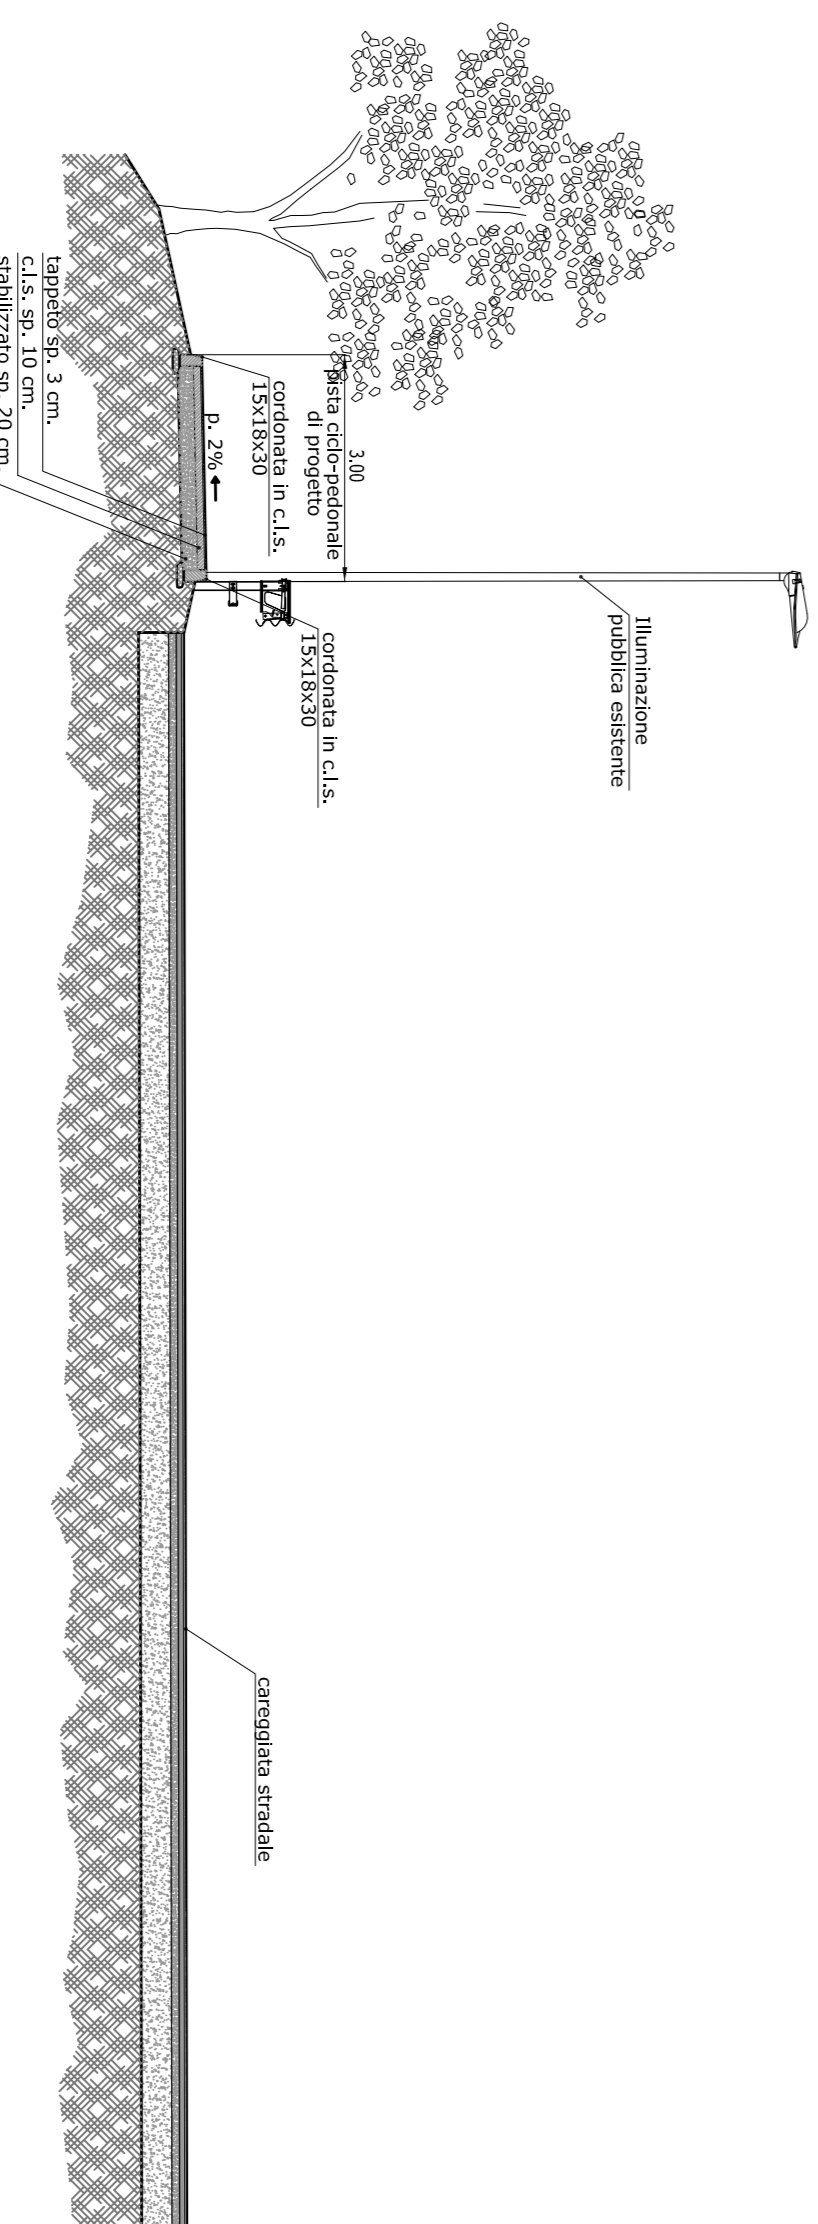

Sezione nr. 6

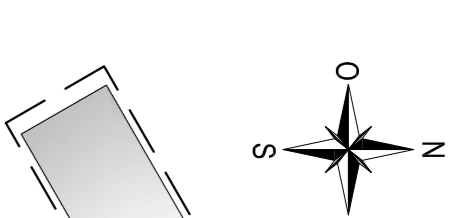

**COMUNE DI PADOVA**  
**AREA LL.PP.**  
 Settore Opere Infrastrutturali, Manutenzioni e Arredo Urbano  
 Servizio Infrastrutture  
 - PROMIX -  
**INTERVENTI per la SICUREZZA STRADALE e la PROMISCUITA' SOSTENIBILE nell'AREA PADOVANA**  
**INTERVENTI SU VIA SAN MARCO**  
**2° LOTTO**  
 dal ponte Darwin a via Einaudi

N° Progetto 000	CUP H91B15000590004	Elaborato	<b>11</b>
nome file Promix2-Progetto Edwg ottobre 2016	LUPP OP 2016/001	<b>PROGETTO</b> SEZIONI STRADALI TIPO	

<b>Progettisti</b> arch. Alberto Marescotti geom. Daniele Pettenello	<b>Rup</b> Ing. Massimo Benvenuti	<b>Capo Settore</b> arch. Luigino Gemaro	<b>Capo Area</b> arch. Luigino Gemaro
--	--------------------------------------	---	--