




Sezione nr. 1-1

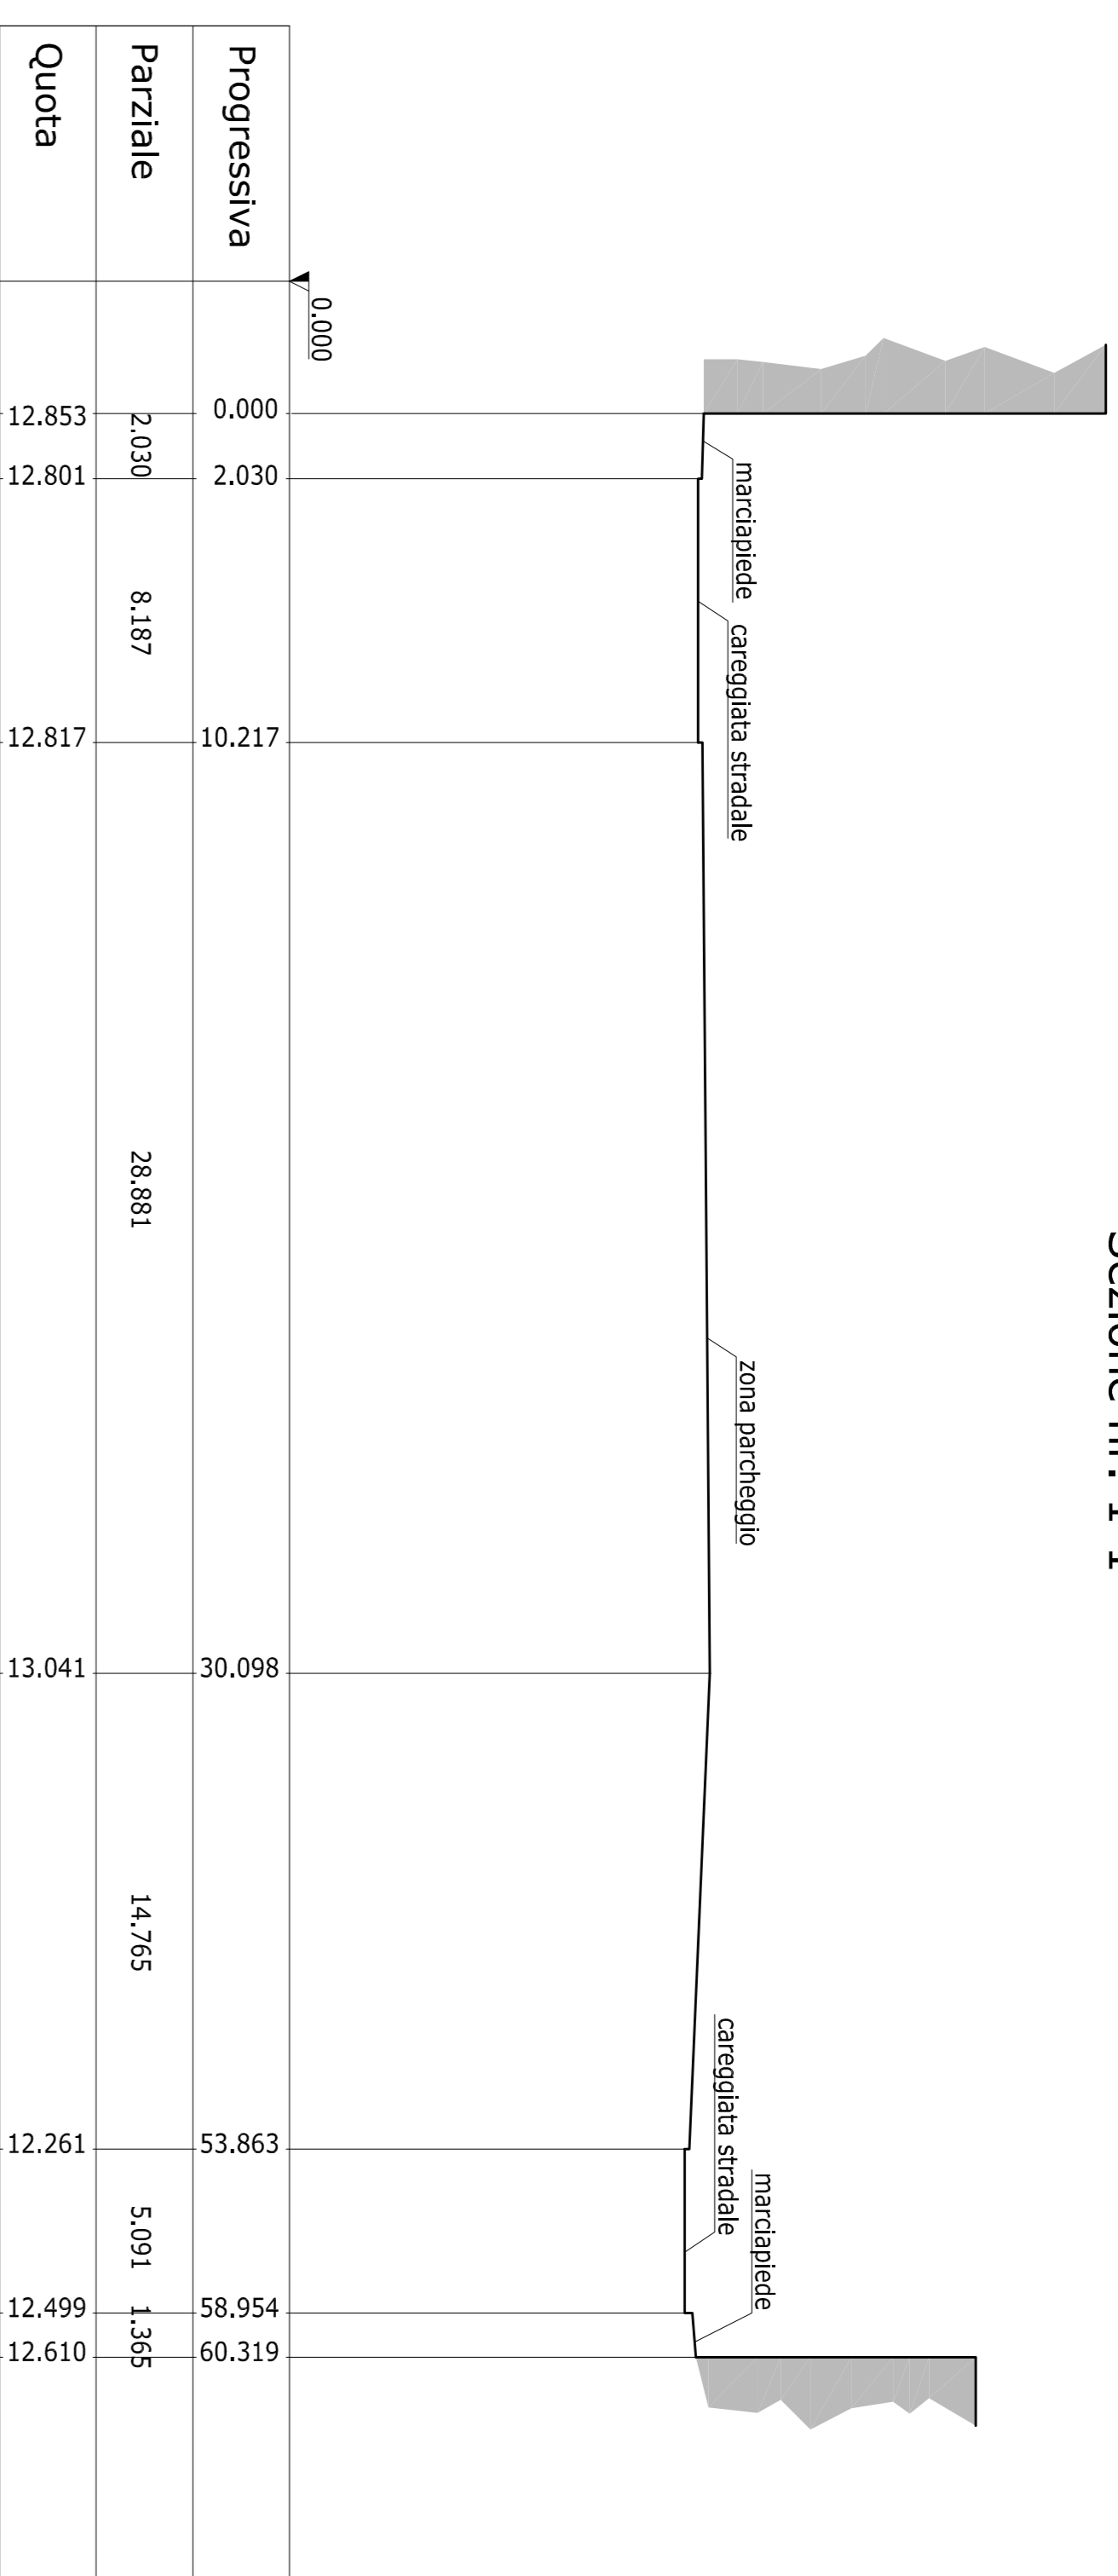


Sezione nr. 2-2

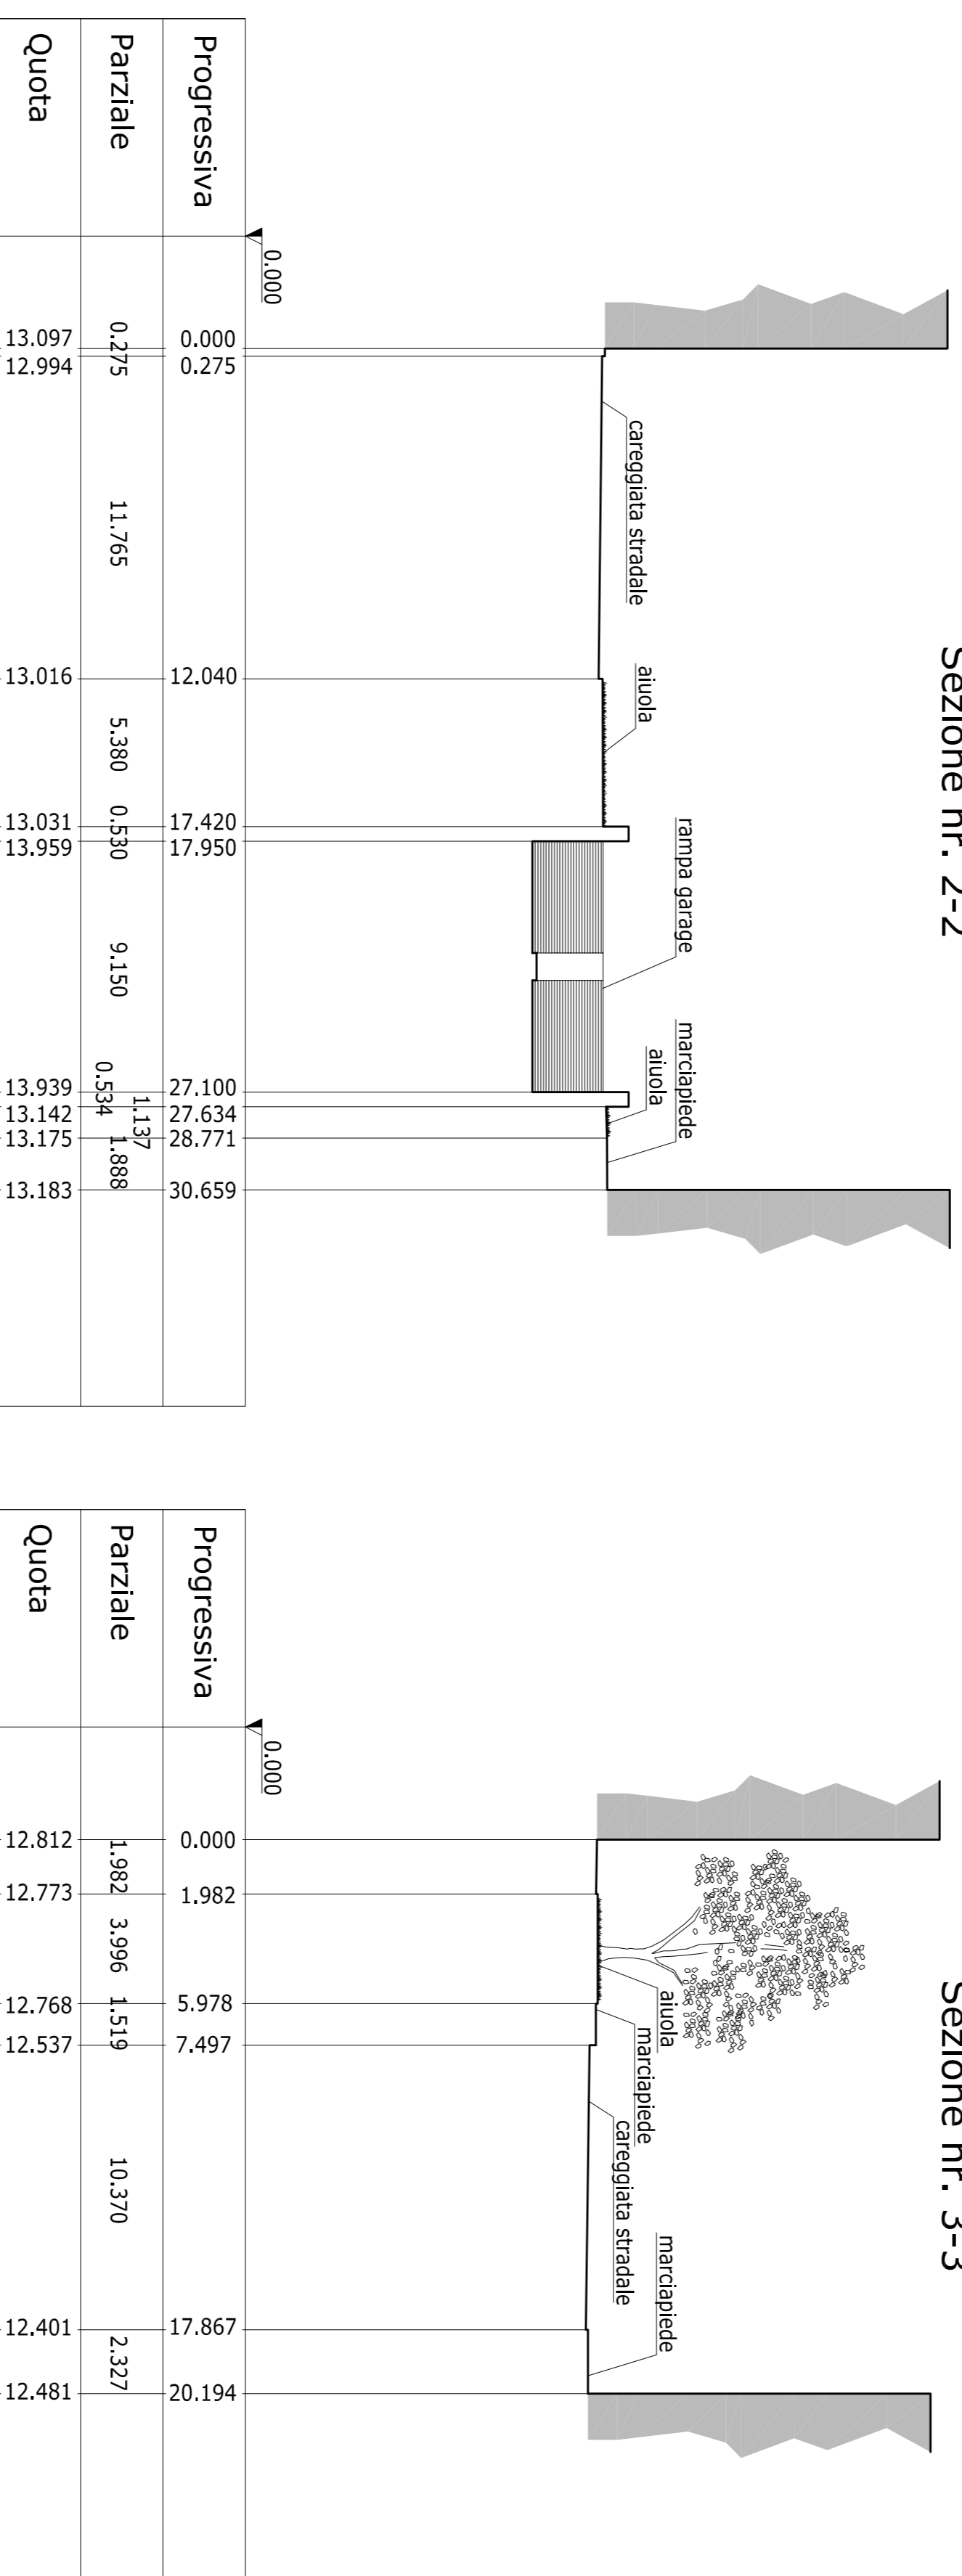


Sezione nr. 3-3

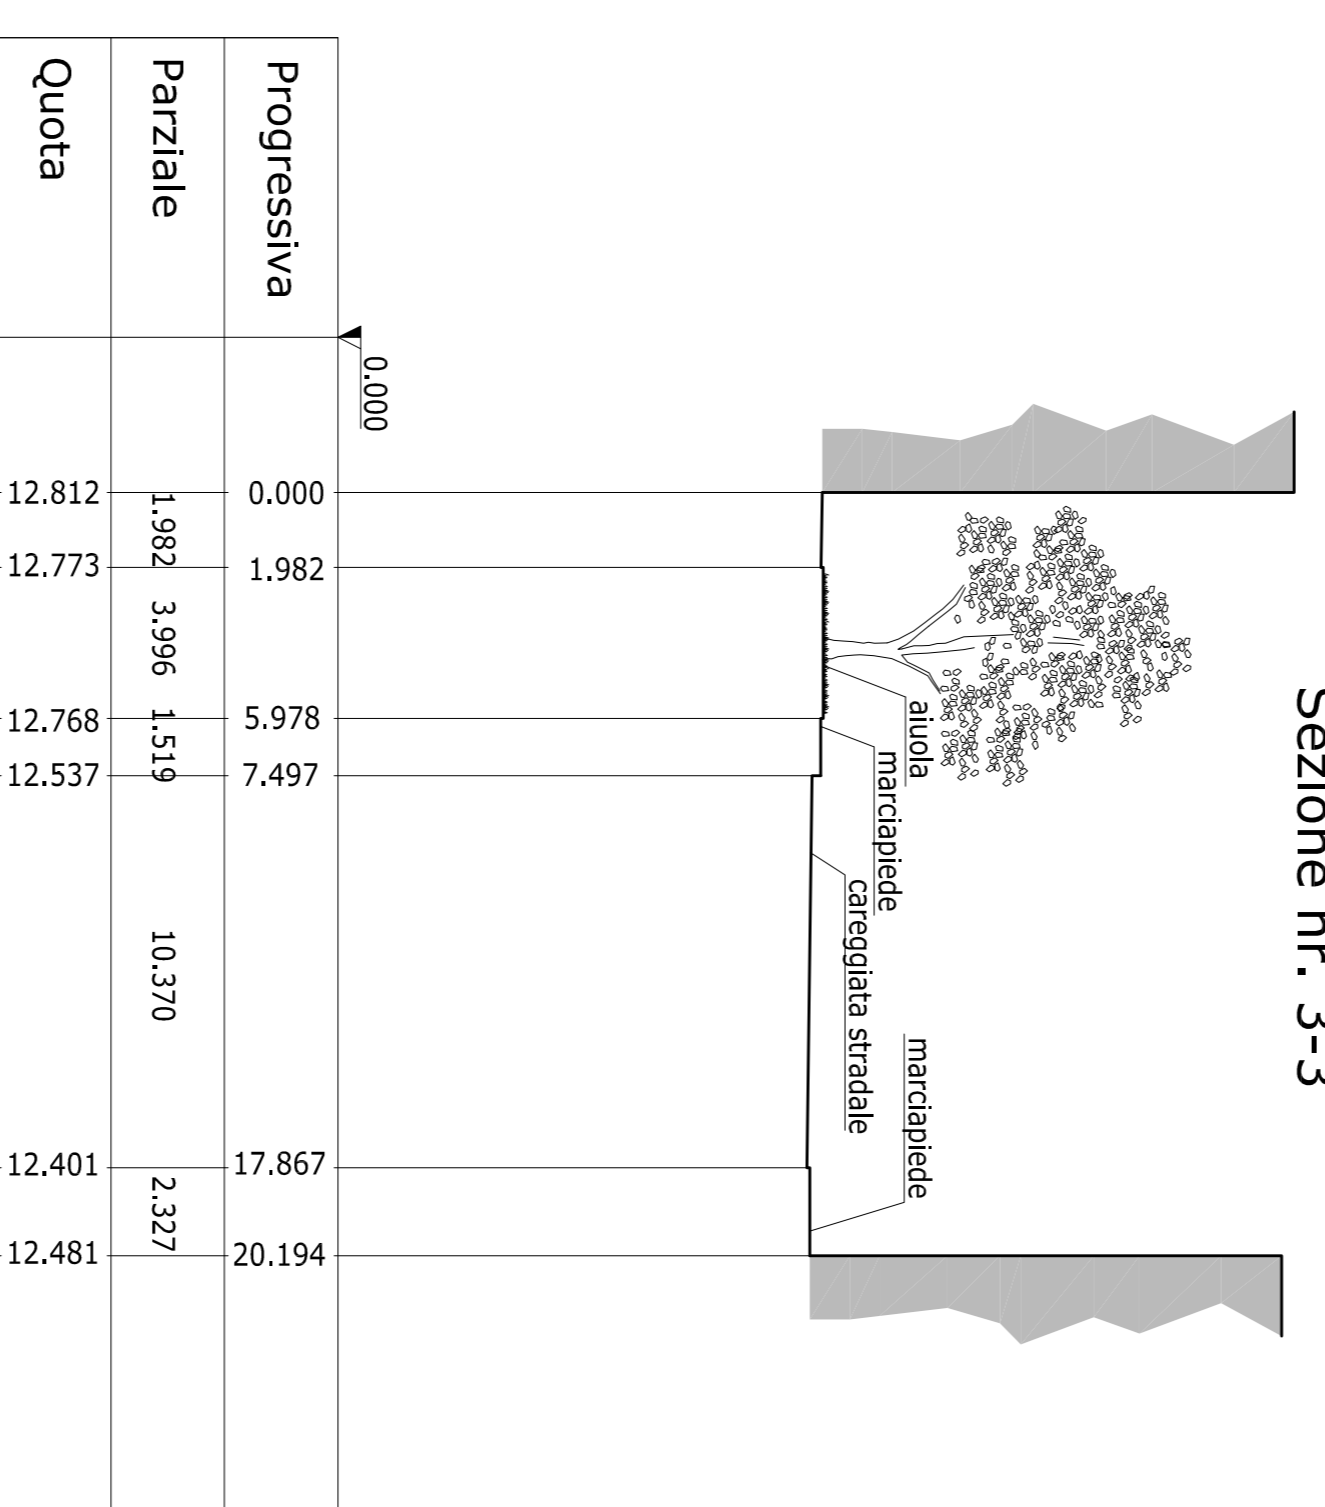

Sezione nr. 4-4

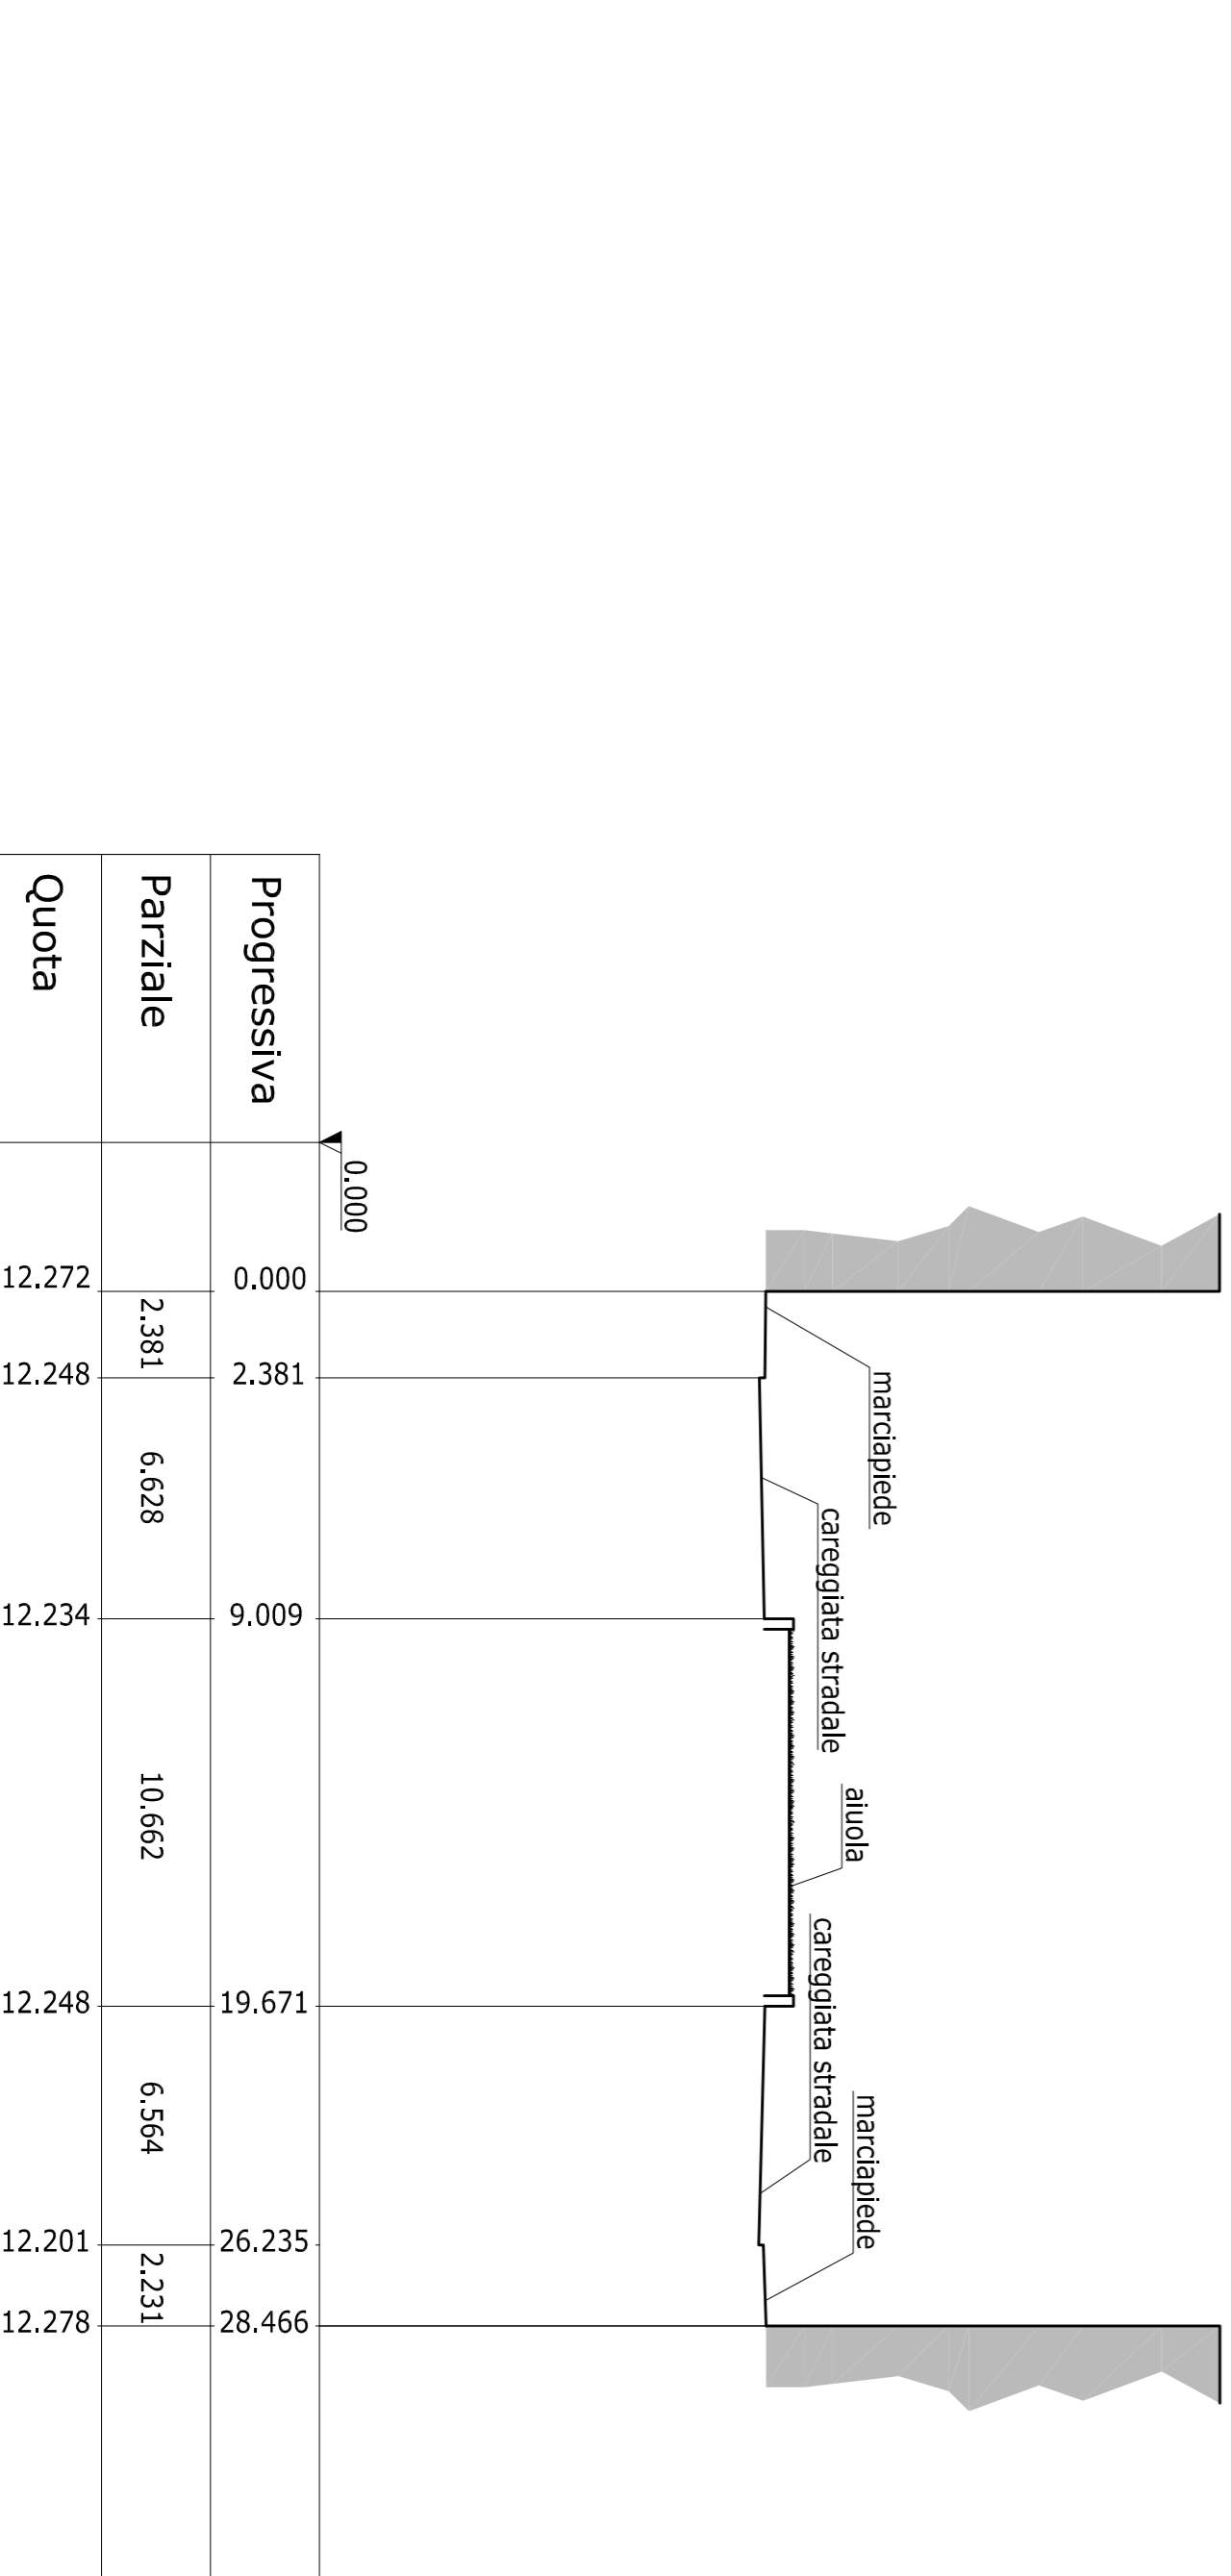

COMUNE DI PADOVA
SETTORE LAVORI PUBBLICI
Servizio Opere Infrastrutturali

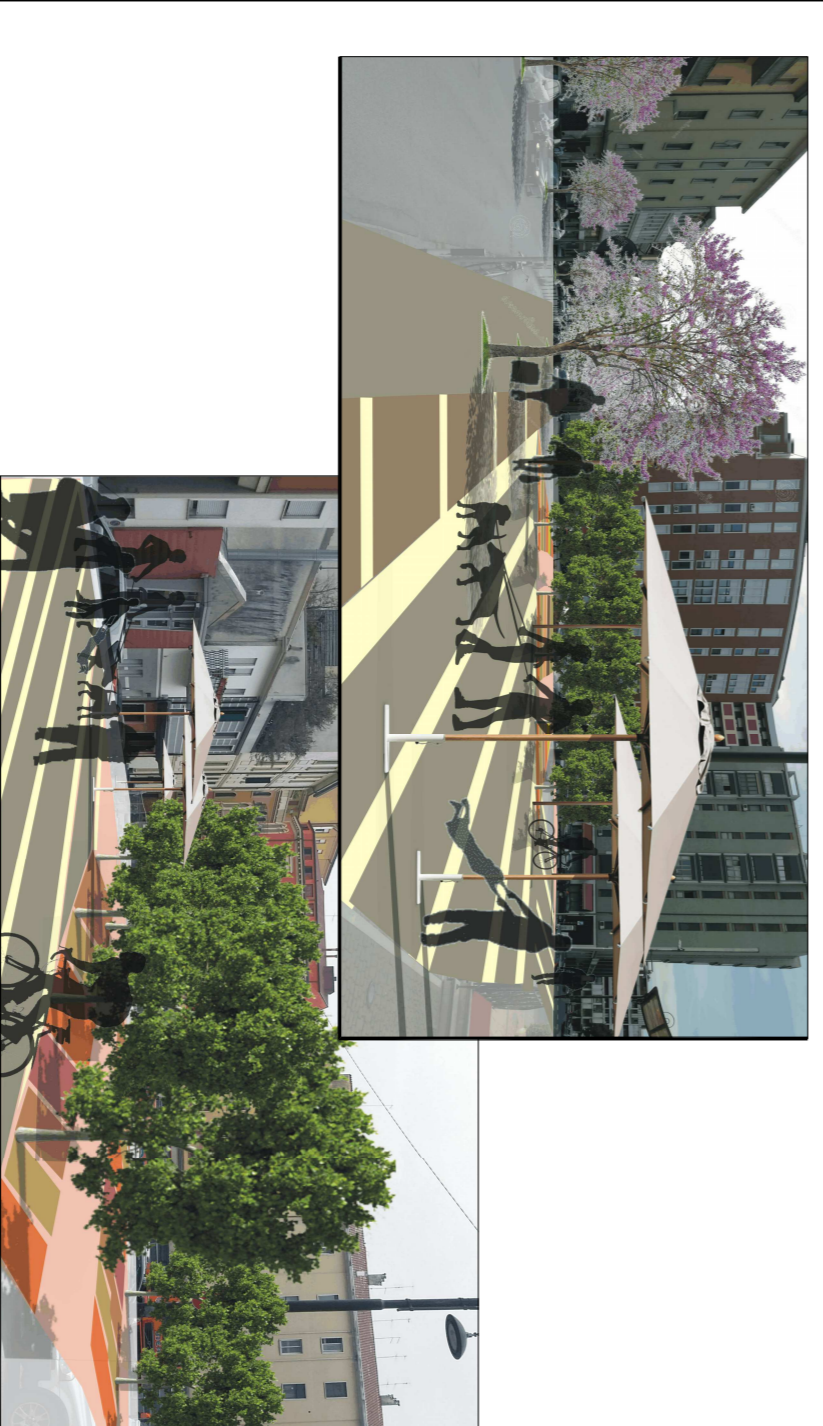

PROGETTO ESECUTIVO
OPERE DI RIQUALIFICAZIONE URBANA
SPAZI PUBBLICI DEI QUARTIERI
PIAZZA DE GASPERI

N° Progetto 003	nome file Piazza De Gasperi.dwg Gennaio 2019	Elaborato	05
Progettisti arch. Alberto Marescotti geom. Daniele Pettenello geom. Alessandra Agosti	Rup Ing. Massimo Benvenuti	Capo Servizio Ing. Massimo Benvenuti	Capo Settore Ing. Massimo Benvenuti
STATO DI FATTO SEZIONI STRADALI TRASVERSALI			