




Sezione nr. 1-1

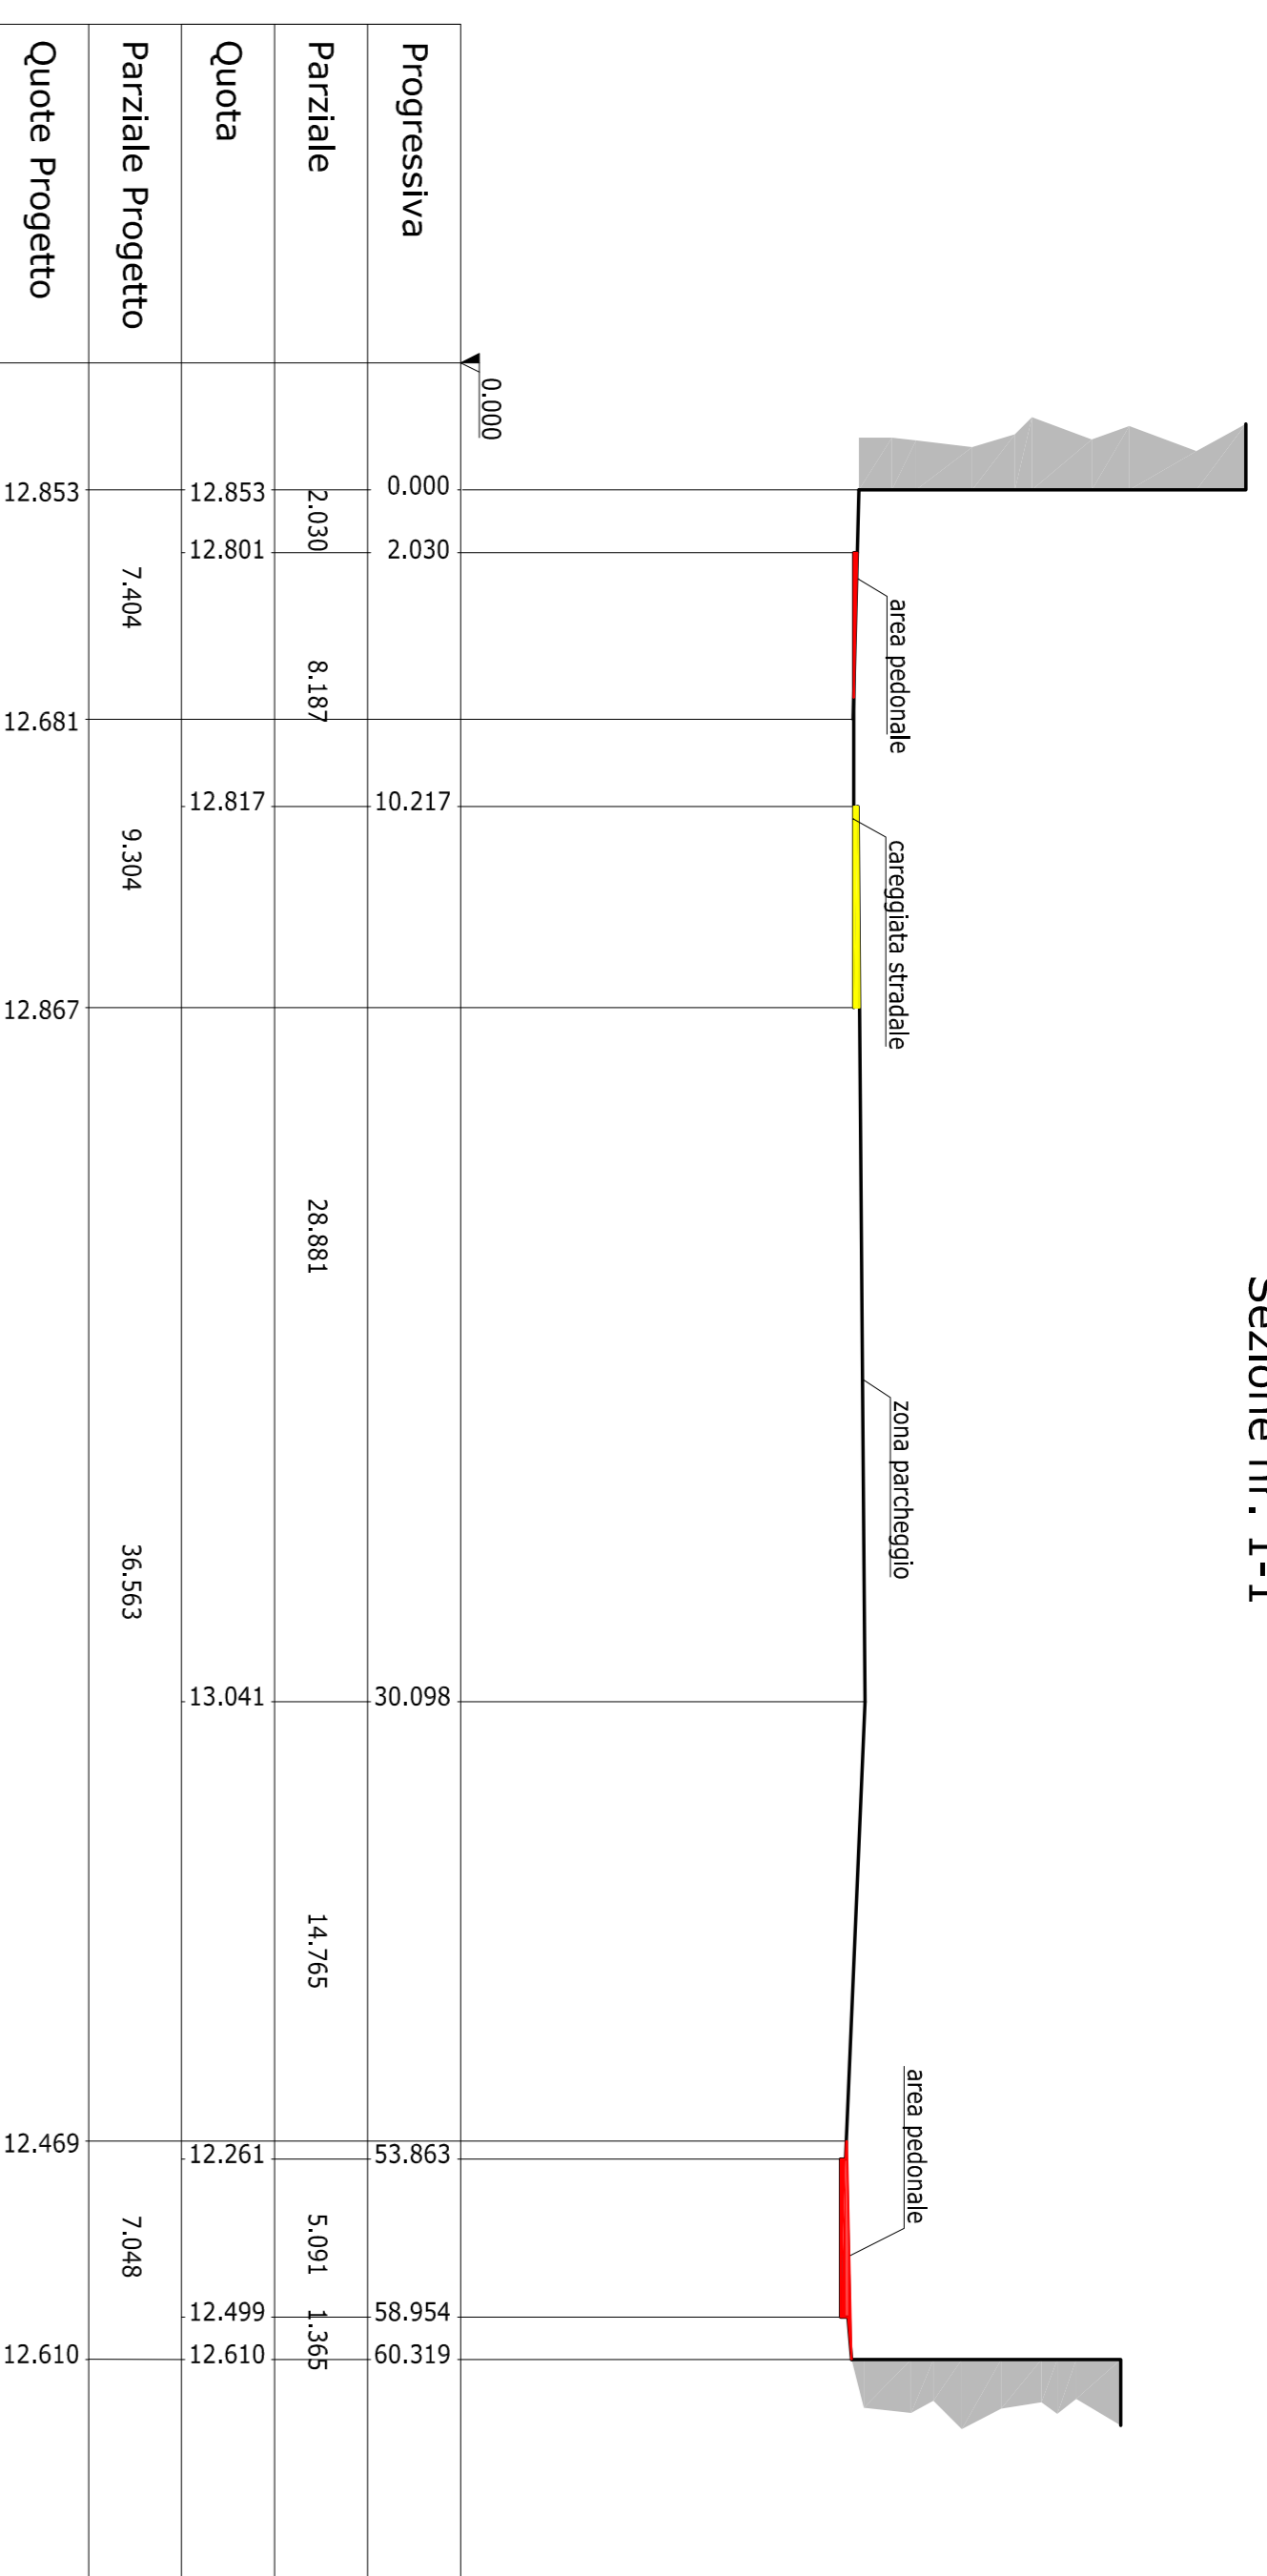


Sezione nr. 2-2

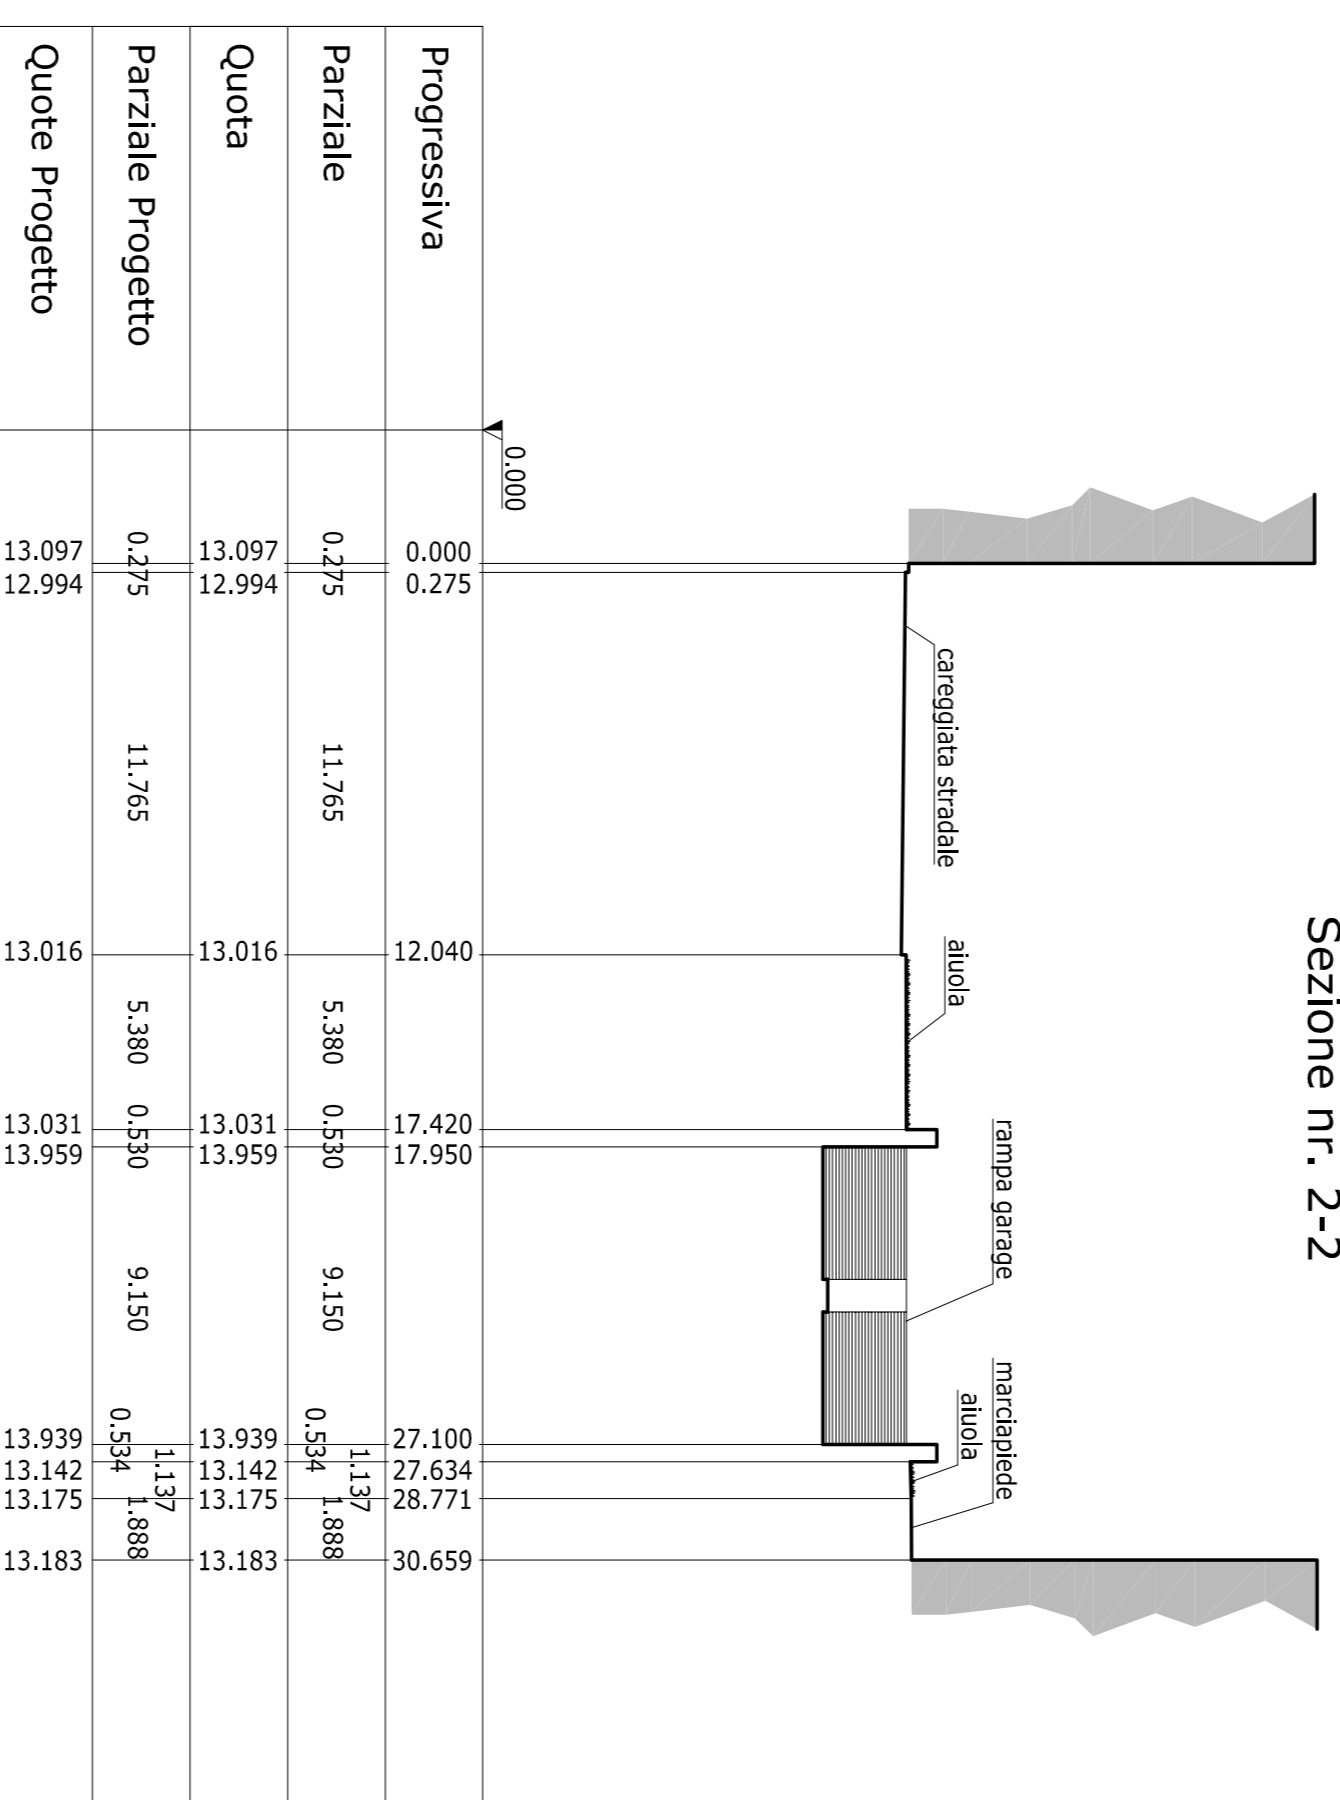


Sezione nr. 3-3

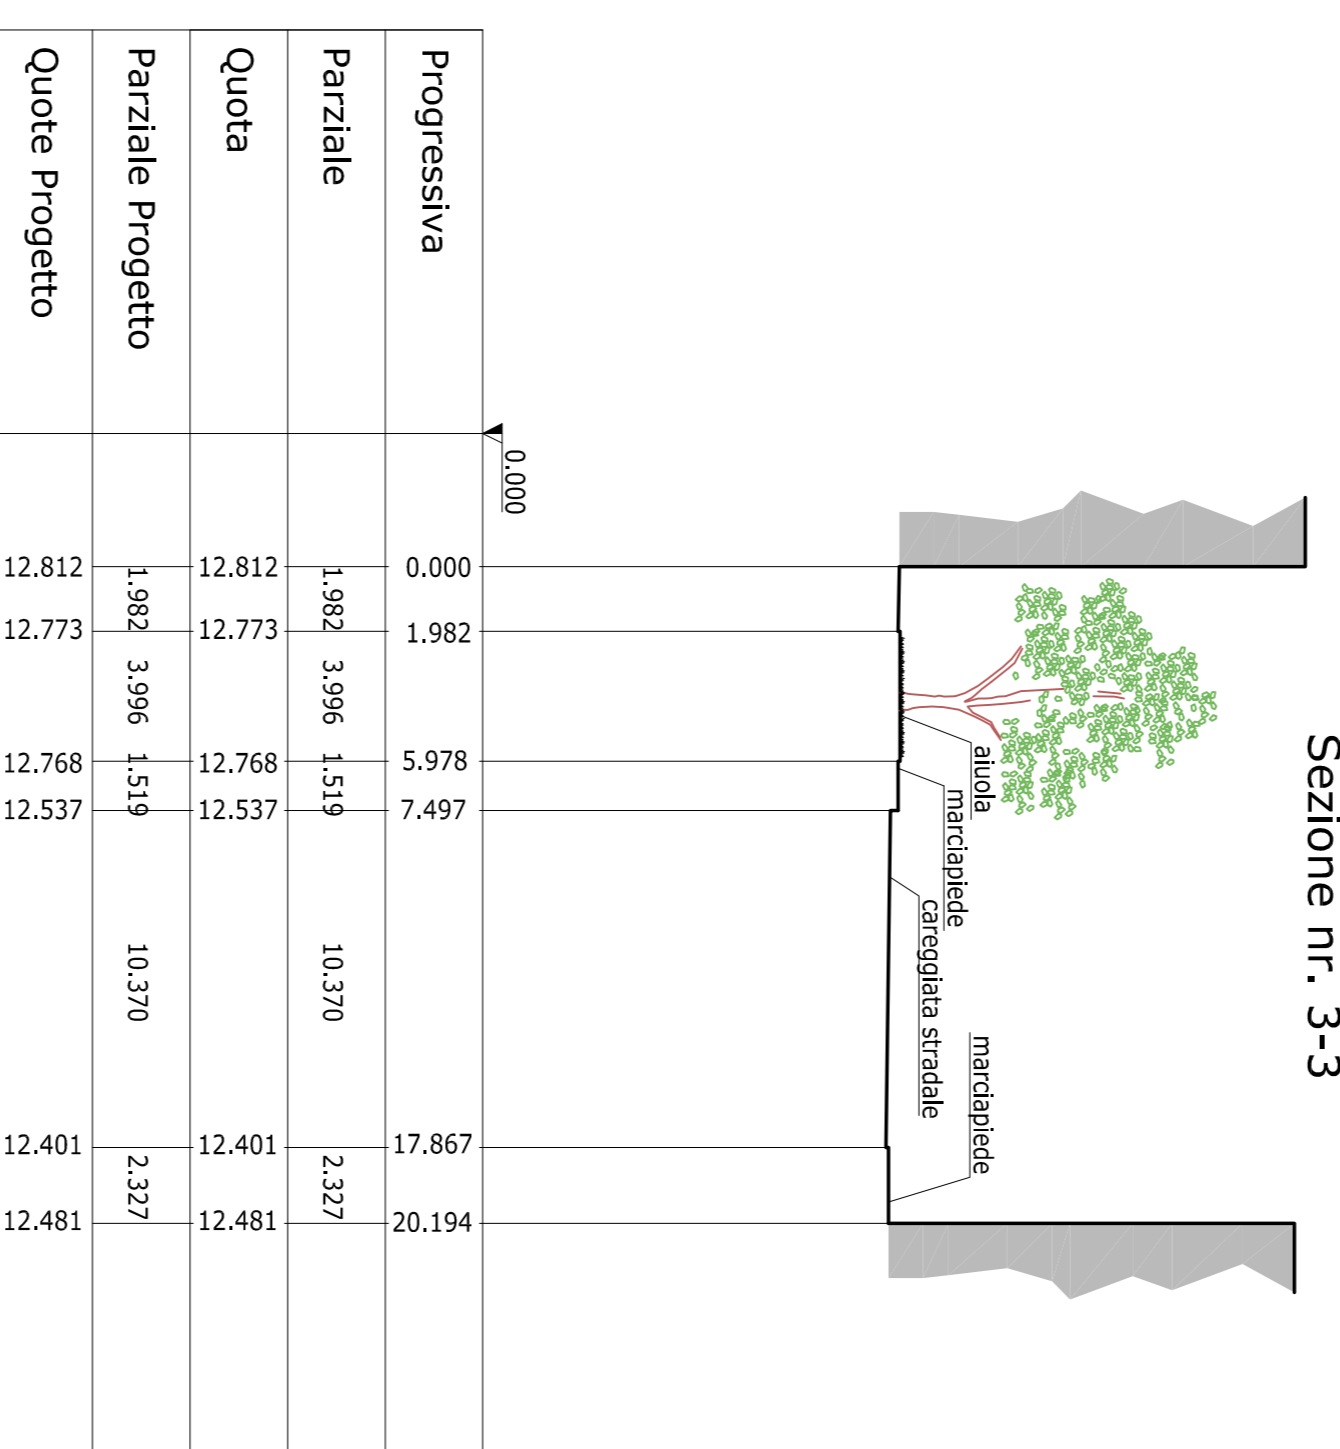


Sezione nr. 4-4

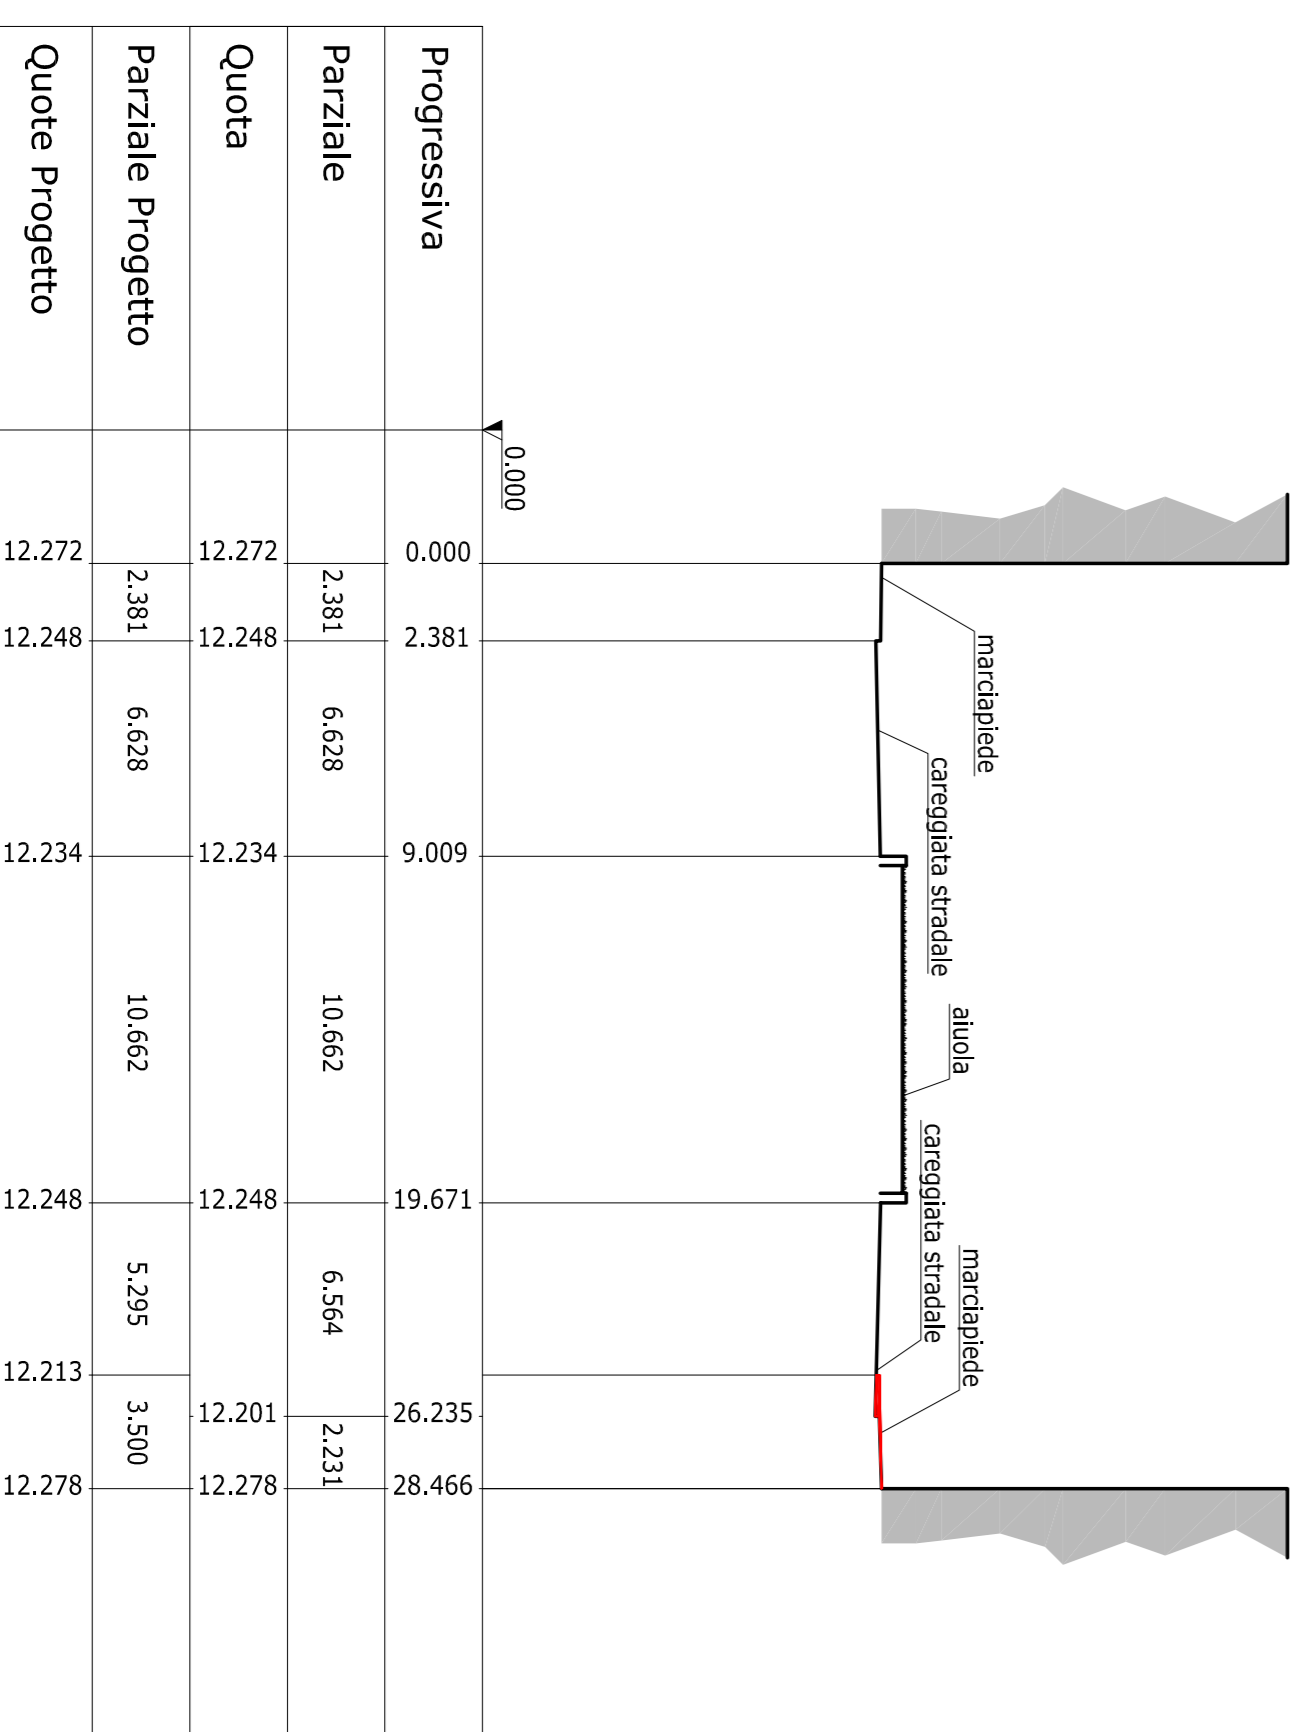

Sezione nr. 5-5

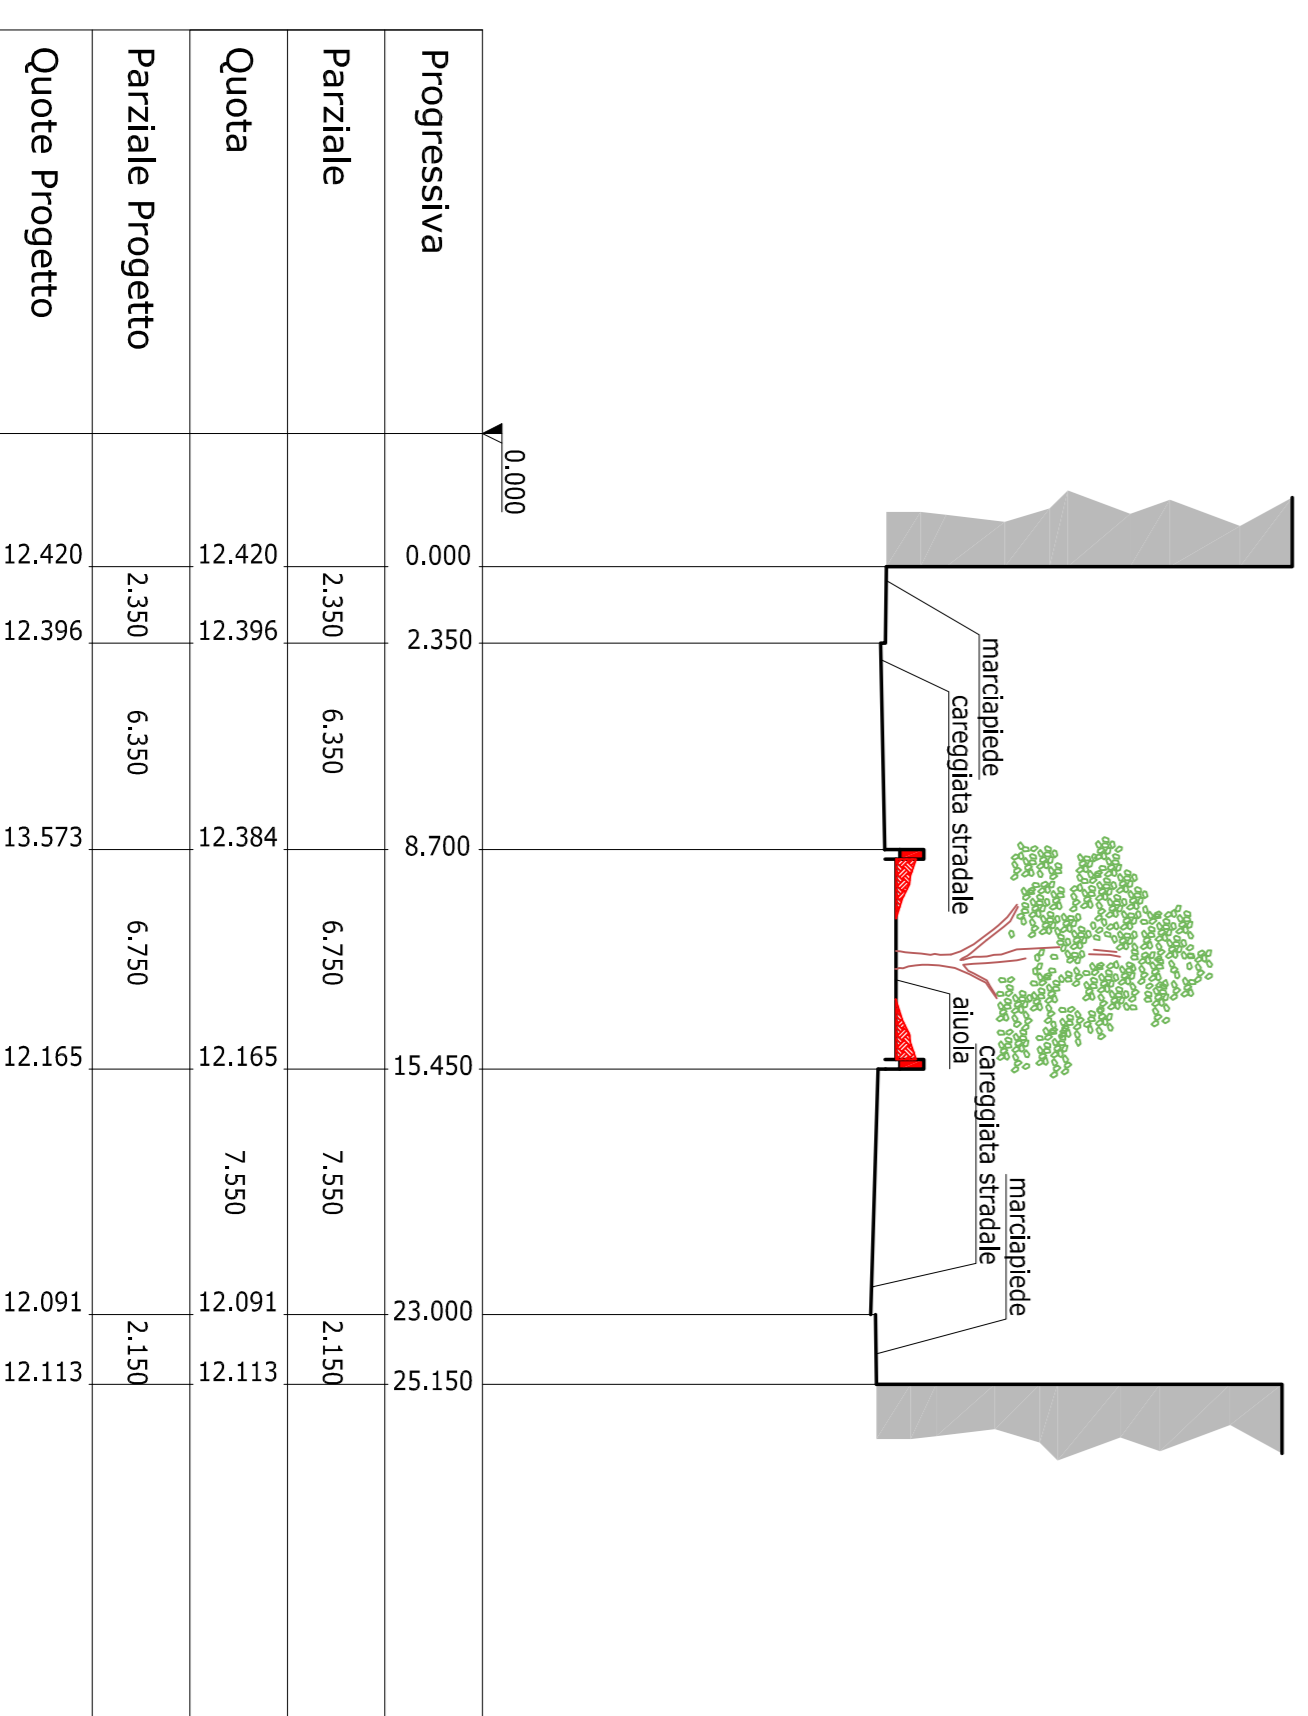

| | |
|---------|--|
| Legenda | |
| Stero | |
| Riparto | |

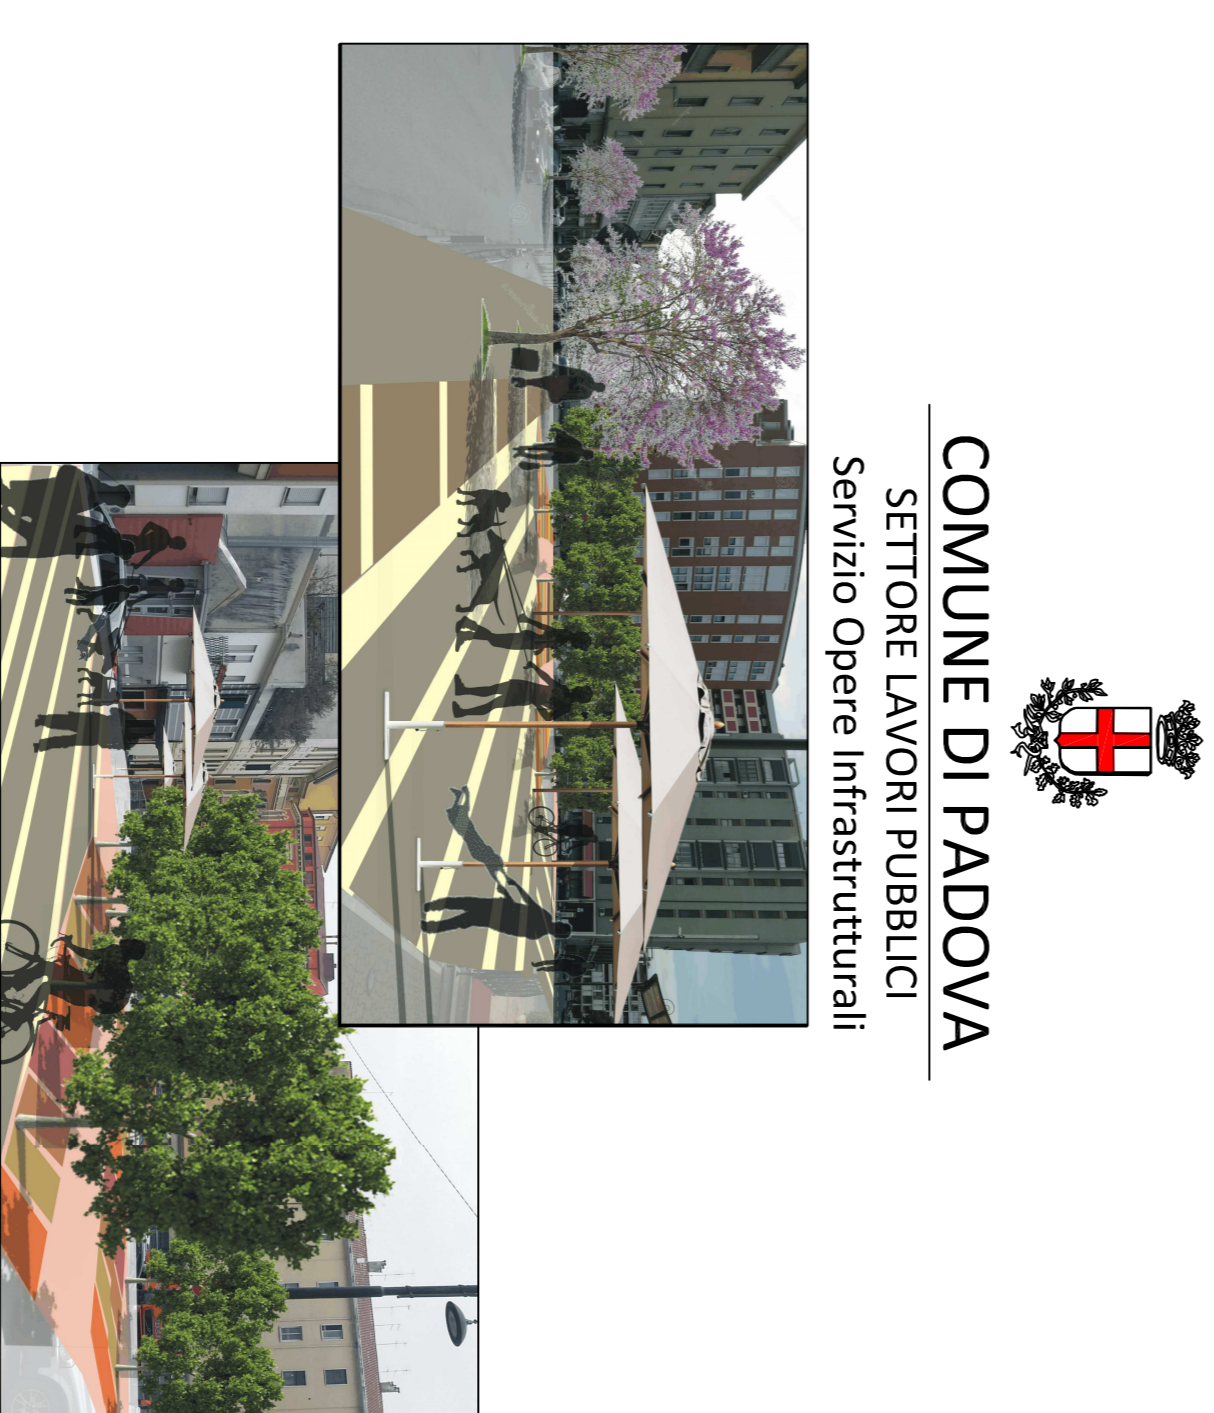

COMUNE DI PADOVA
 SETTORE LAVORI PUBBLICI
 Servizio Opere Infrastrutturali

PROGETTO ESECUTIVO
OPERE DI RIQUALIFICAZIONE URBANA
SPAZI PUBBLICI DEI QUARTIERI
PIAZZA DE GASPERI

| | | | |
|--|---------------------------------------|---|--|
| N° Progetto 003 | nome file Piazza De Gasperi.dwg | Elaborato | 11 |
| Bernabo 2019 | LUPP OPZ018/003 | PROGETTO SEZIONI STRADALI TRASVERSALI | |
| Progettisti: arch. Alberto Marescotti geom. Daniele Pettenello geom. Alessandra Agosti | Rup: Ing. Massimo Benvenuti | Capo Servizio: Ing. Massimo Benvenuti | Capo Settore: Ing. Massimo Benvenuti |