Firmato digitalmente da
GIUSEPPE MATTEOTTI
O = Ordine degli Architetti
C = IT

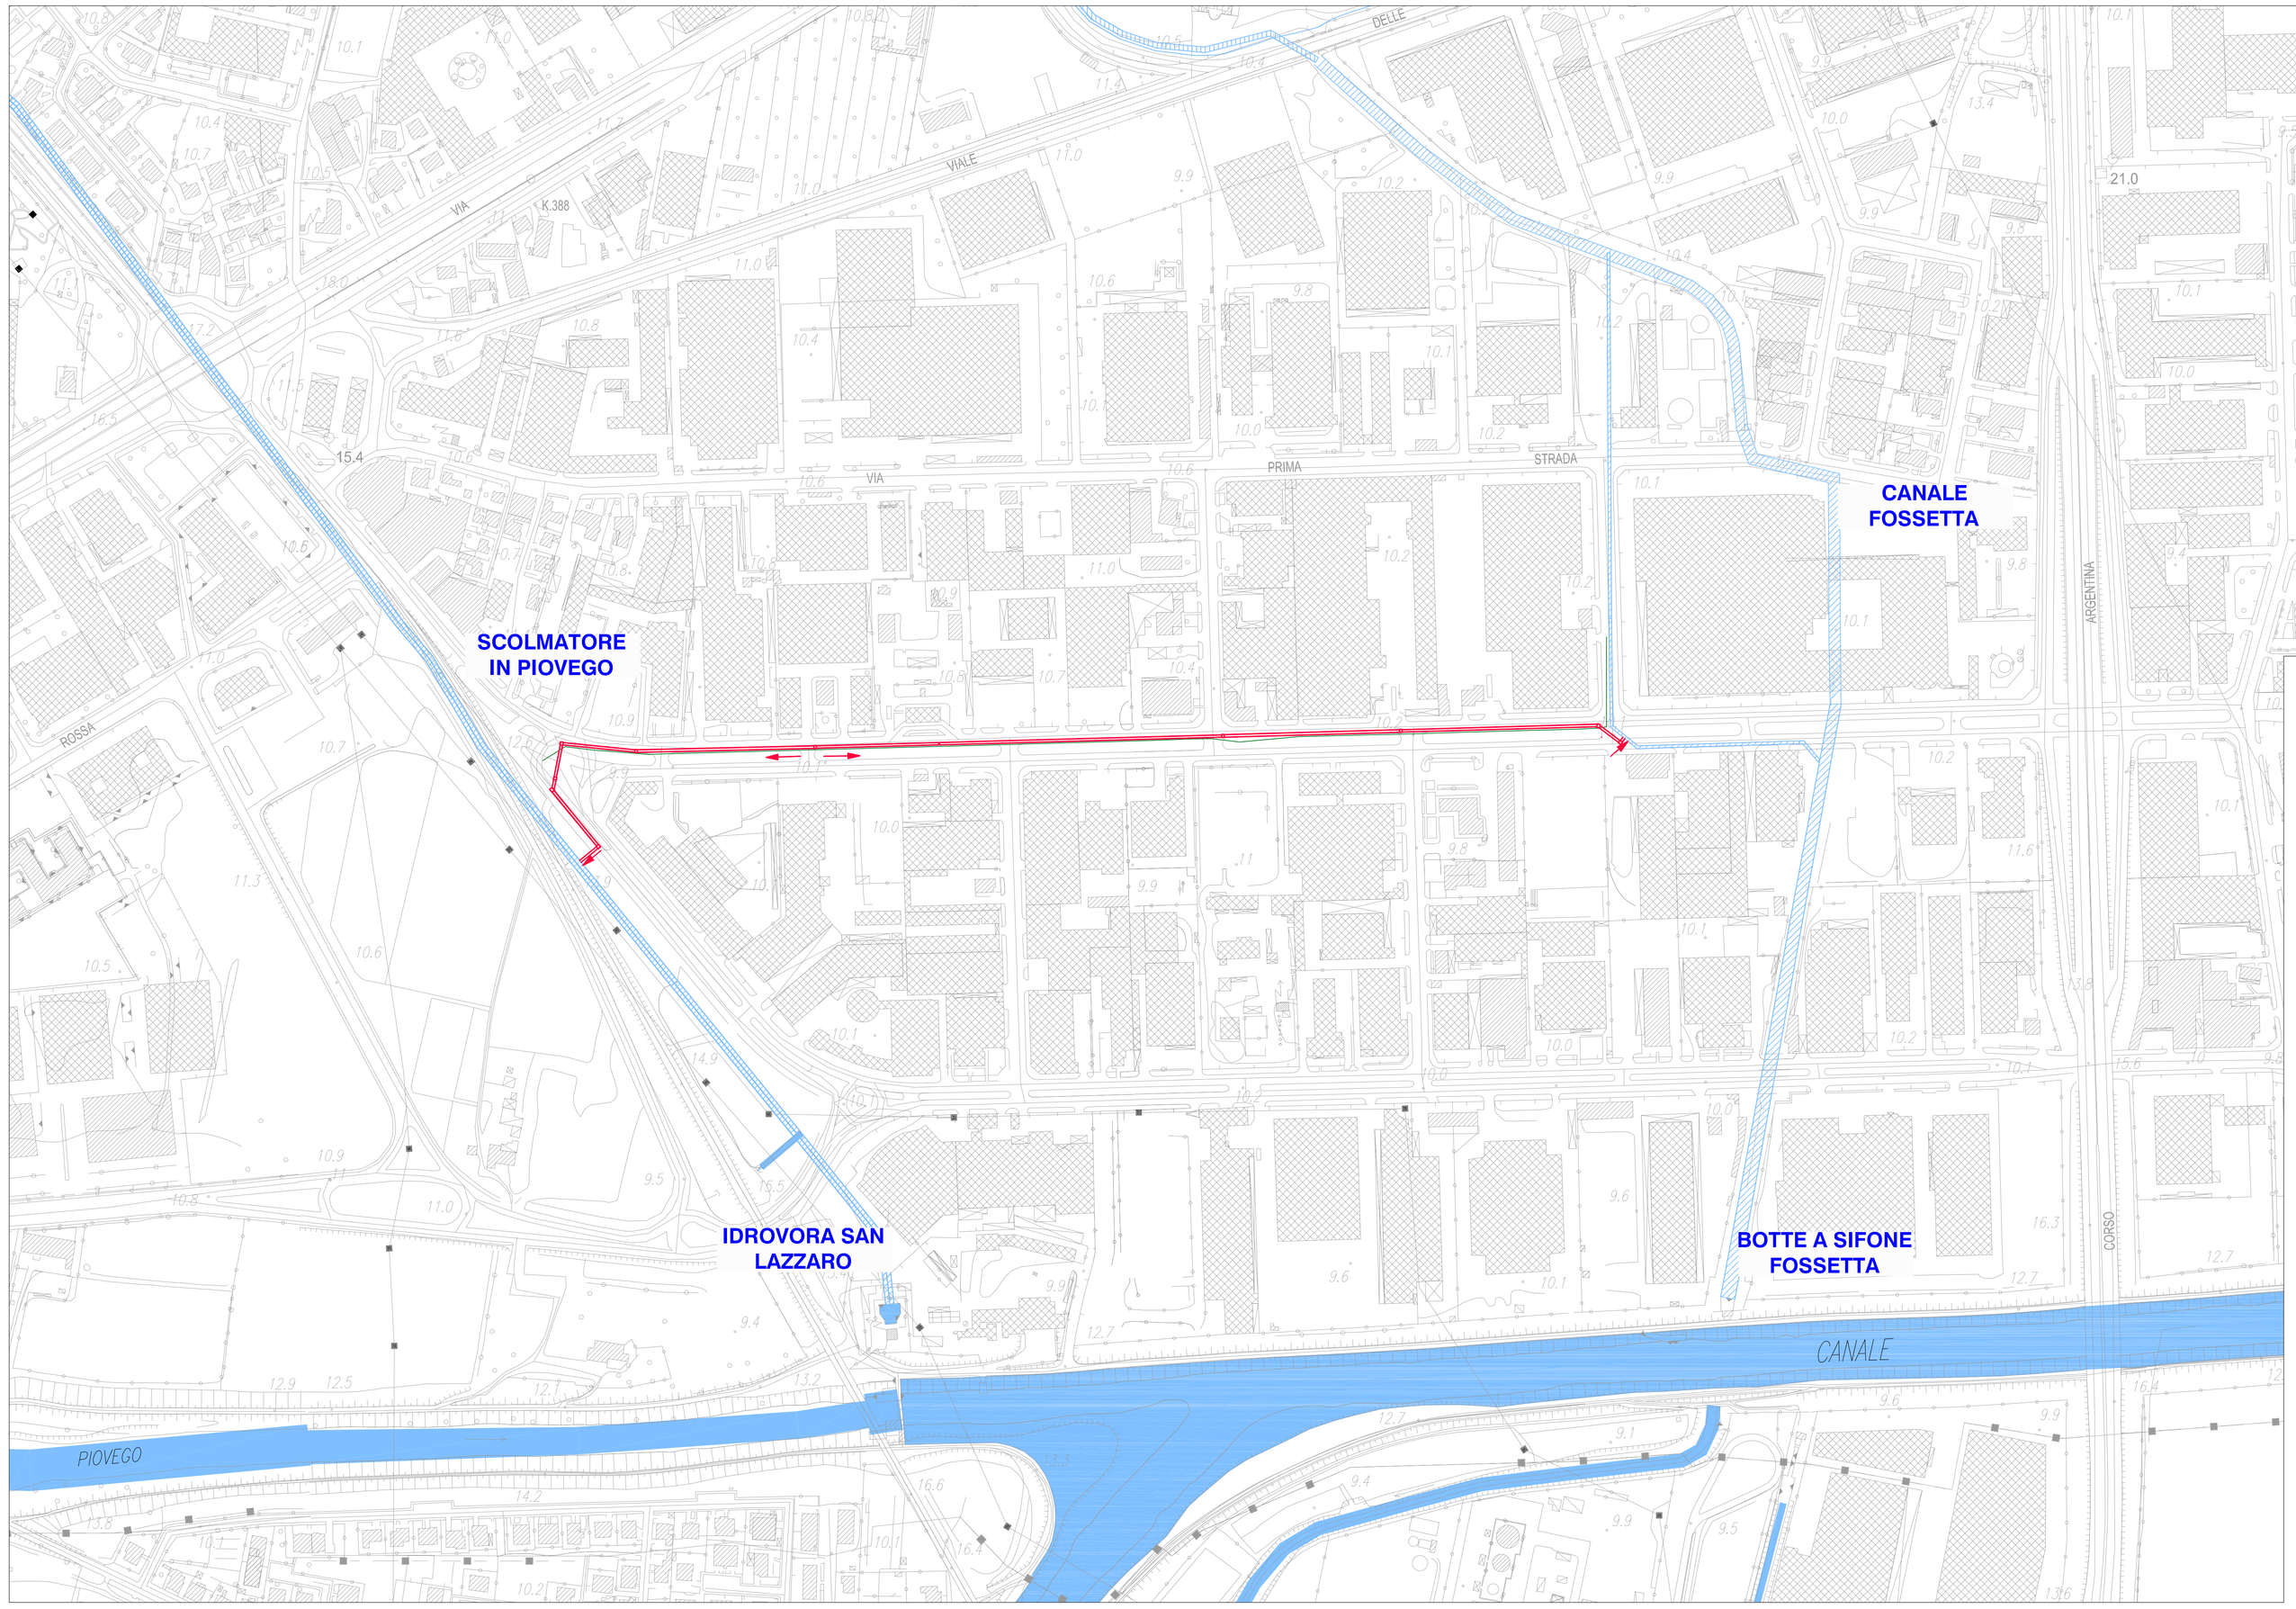

Collettori esistenti in CLS e tombati

Scatolare misure interne 1600 x 1000 mm in progetto

COMUNE DI PADOVA

Settore Lavori Pubblici

PROGETTO ESECUTIVO

ADEGUAMENTO DELLE CONDOTTE
FOGNARIE IN VIALE DELL'INDUSTRIA

N° Progetto 2018 / 059 - 2018 / 060 Nome file APPM_17_PD_02_PLAN_GENERALE_CTR.dwg Data Ottobre 2018	CUP H99E18000030004 H99E18000040004 LL.PP. OPI 2018 / 059 OPI 2018 / 060	Elaborato 2 PLANIMETRIA DI PROGETTO GENERALE SU CTR scala 1:2000

Progettista	RUP	Capo Settore LL.PP.
Ing. Giovanni Battista Matteotti mass INGEGNERIA E ARCHITETTURA srl Via Sile, 22/a, 35141 PADOVA TEL/FAX 049 8750000 - 1 FAX 049 8755009	Ing. Massimo Benvenuti	Ing. Massimo Benvenuti

MASSIMO
BENVENUTI
09.11.2018
07:19:55 UTC