Firmato digitalmente da
GIUSEPPE
MATTEOTTI
O = Ordine degli Architetti
P.Padova 800127002
C = IT

PLANIMETRIA DI RILIEVO - ZONA OVEST

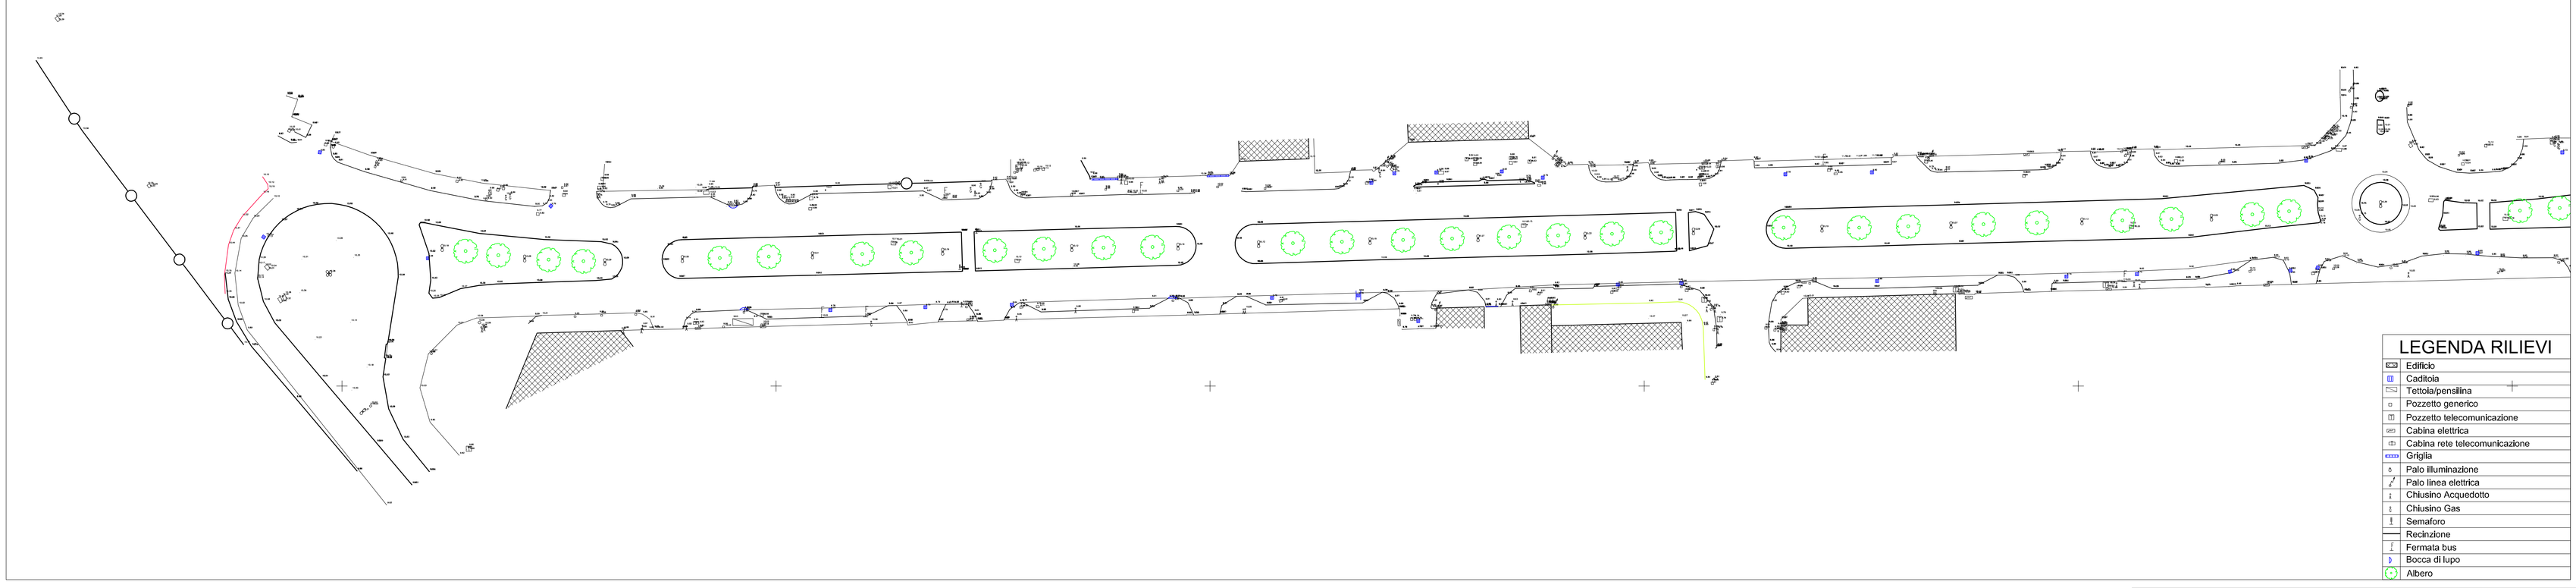

LEGENDA RILIEVI

	Edificio
	Caditoia
	Tettoia/pensilina
	Pozzetto generico
	Pozzetto telecomunicazione
	Cabina elettrica
	Cabina rete telecomunicazione
	Griglia
	Palo illuminazione
	Palo linea elettrica
	Chiusino Acquedotto
	Chiusino Gas
	Semaforo
	Recinzione
	Fermata bus
	Bocca di lupo
	Albero

PLANIMETRIA DI RILIEVO - ZONA EST

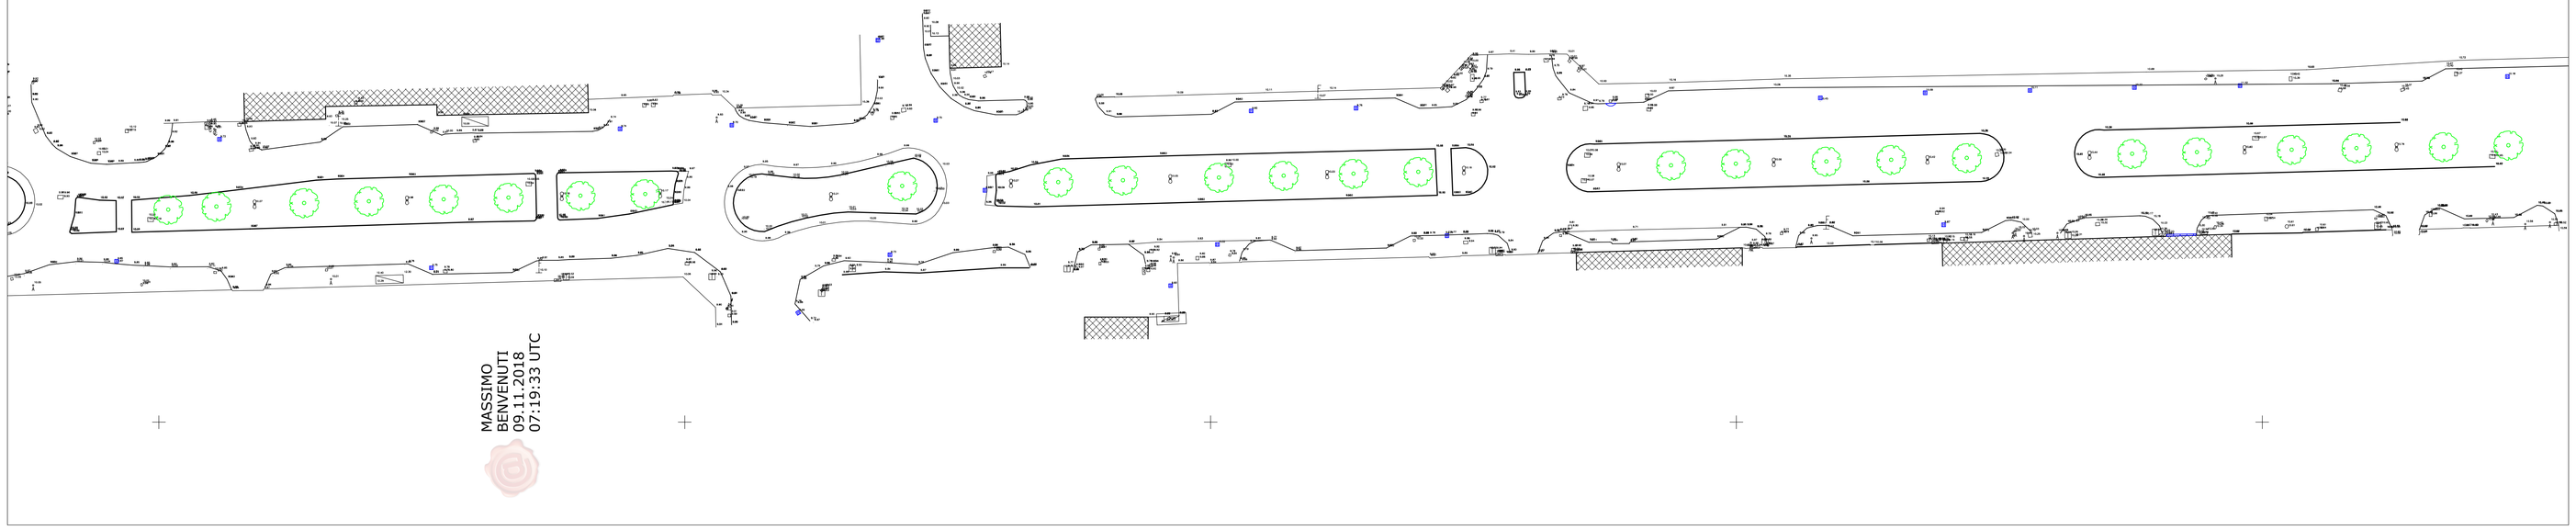

MASSIMO
BENVENUTI
09.11.2018
07:19:33 UTC

COMUNE DI PADOVA
AREA LL.PP.
Settore Lavori Pubblici

PROGETTO ESECUTIVO

ADEGUAMENTO DELLE CONDOTTE
FOGNARIE IN VIALE DELL'INDUSTRIA

N° Progetto 2018 / 059 - 2018 / 060 Nome file APPR_EX_PI_RI_RILIEVO.dwg Data Ottobre 2018	CUP H99E18000030004 H99E18000040004 LL.PP. OPI 2018 / 059 OPI 2018 / 060	Elaborato 5 PLANIMETRIA DI RESTITUZIONE RILIEVO TOPOGRAFICO scala 1:500

Progettista	RUP	Capo Settore
Ing. Giovanni Battista Malacrida mass ASSOCIAZIONE DI ARCHITETTURA S.R.L. Via Guido Gozzi, 32/44 PADOVA TEL/FAX 049/774741 - 774742 C.F./P.IVA 04187740283	Ing. Massimo Benvenuti	

ORDINE DEGLI ARCHITETTI P.P.C. DELLA PROVINCIA DI PADOVA
DOTT. ARCH. G.B. MALACRIDA
N. 2194