




SEZIONE TIPO DI POSA 1600X1000 SU STRADA COMUNALE

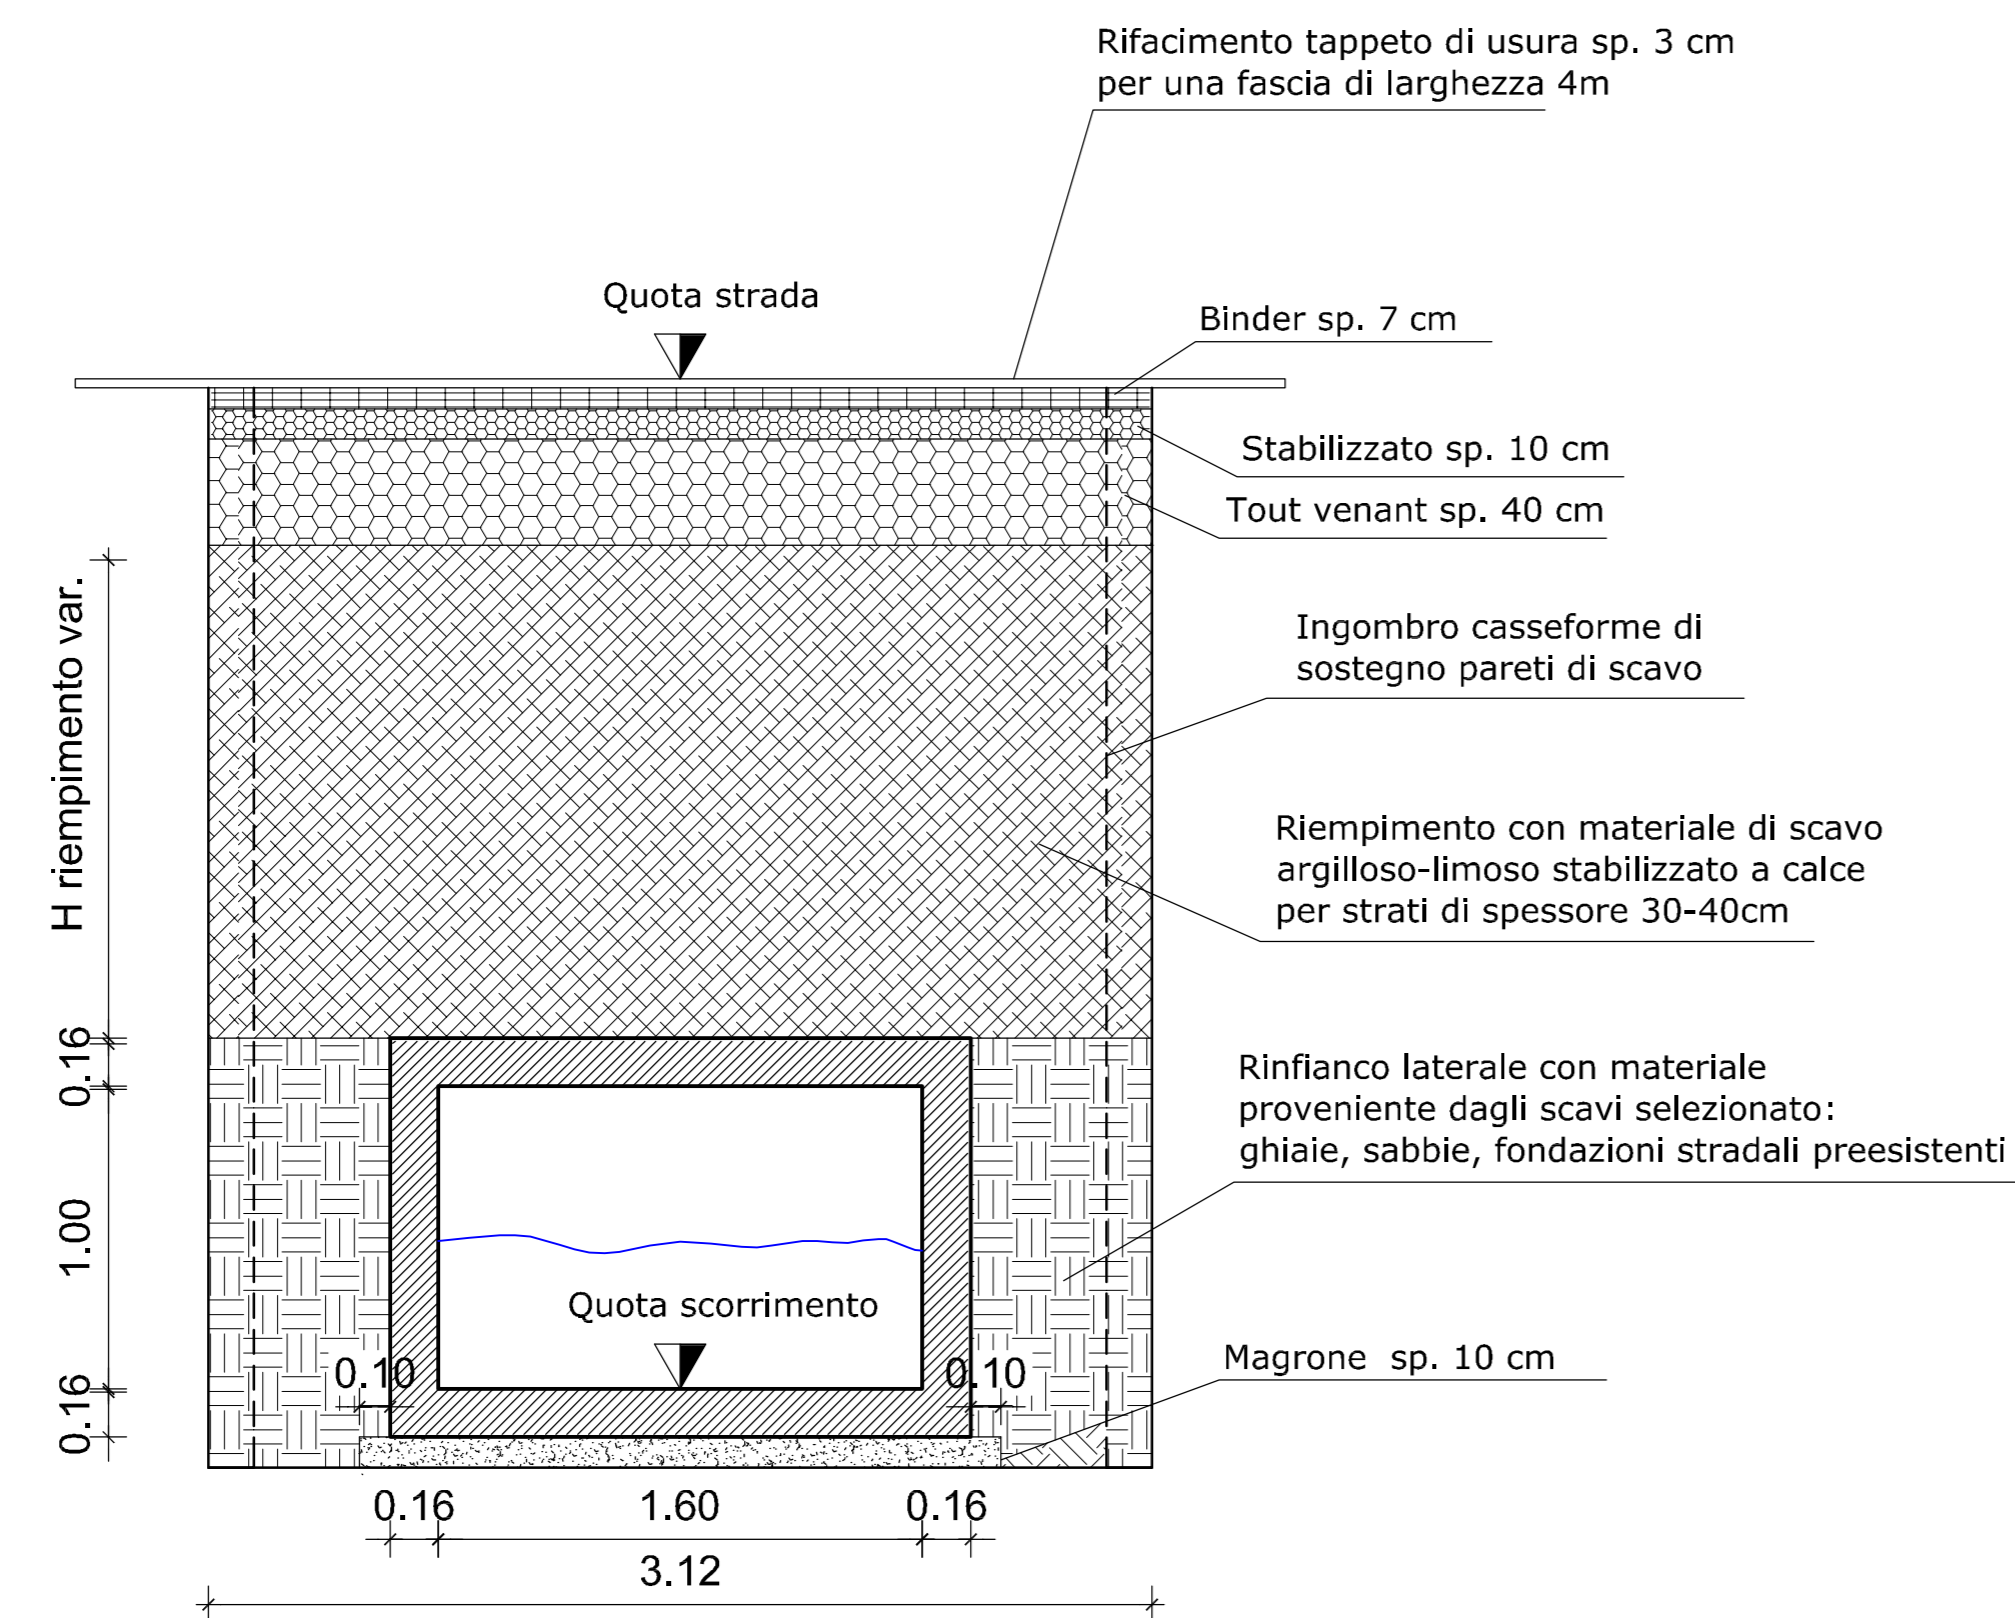


SEZIONE TIPO DI POSA 1600X1000 SU AREE A VERDE

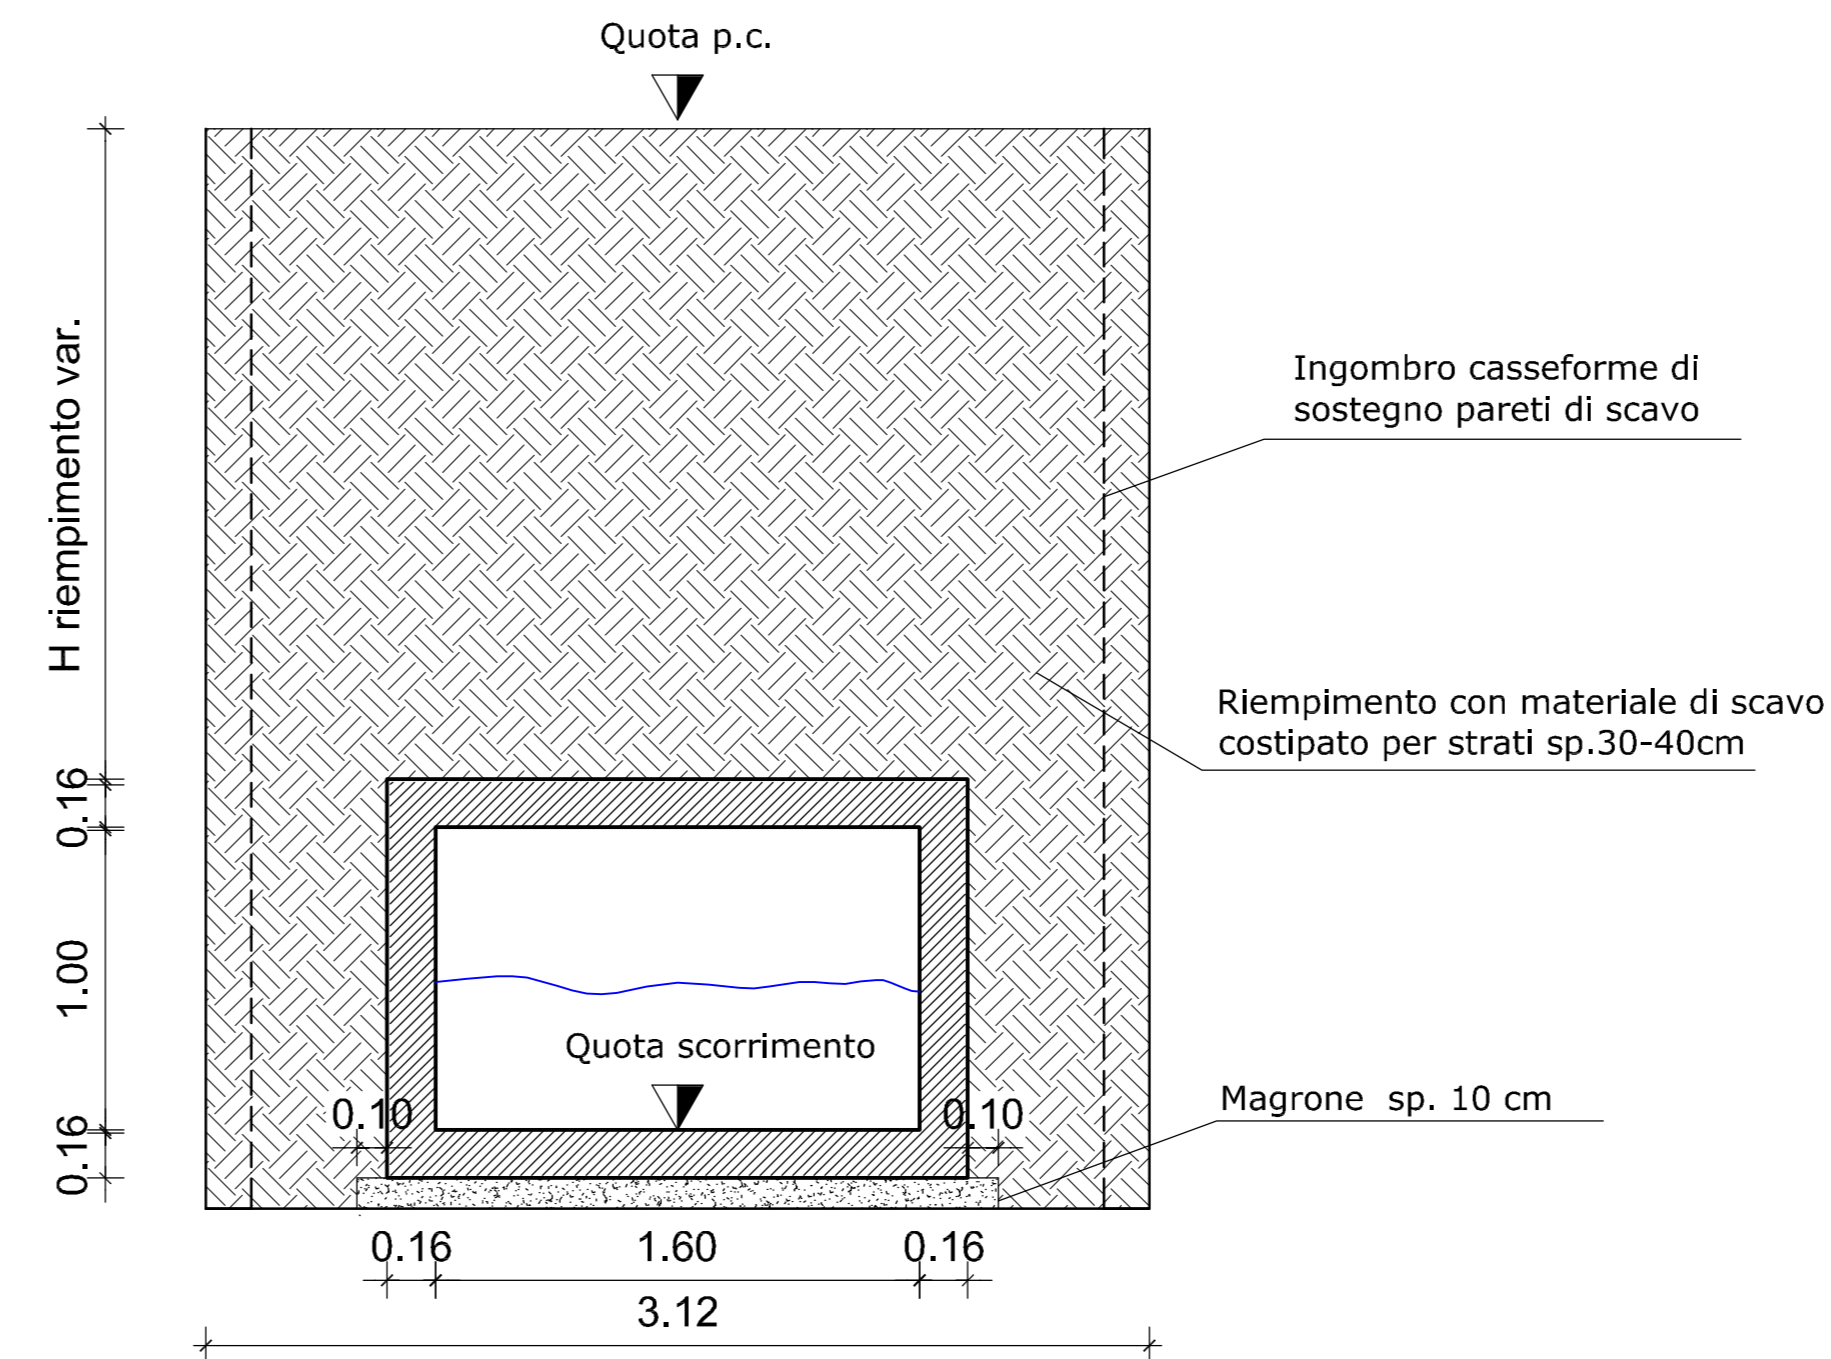

PARTICOLARE PUNTO DI ISPEZIONE SU CONDOTTA SCATOLARE

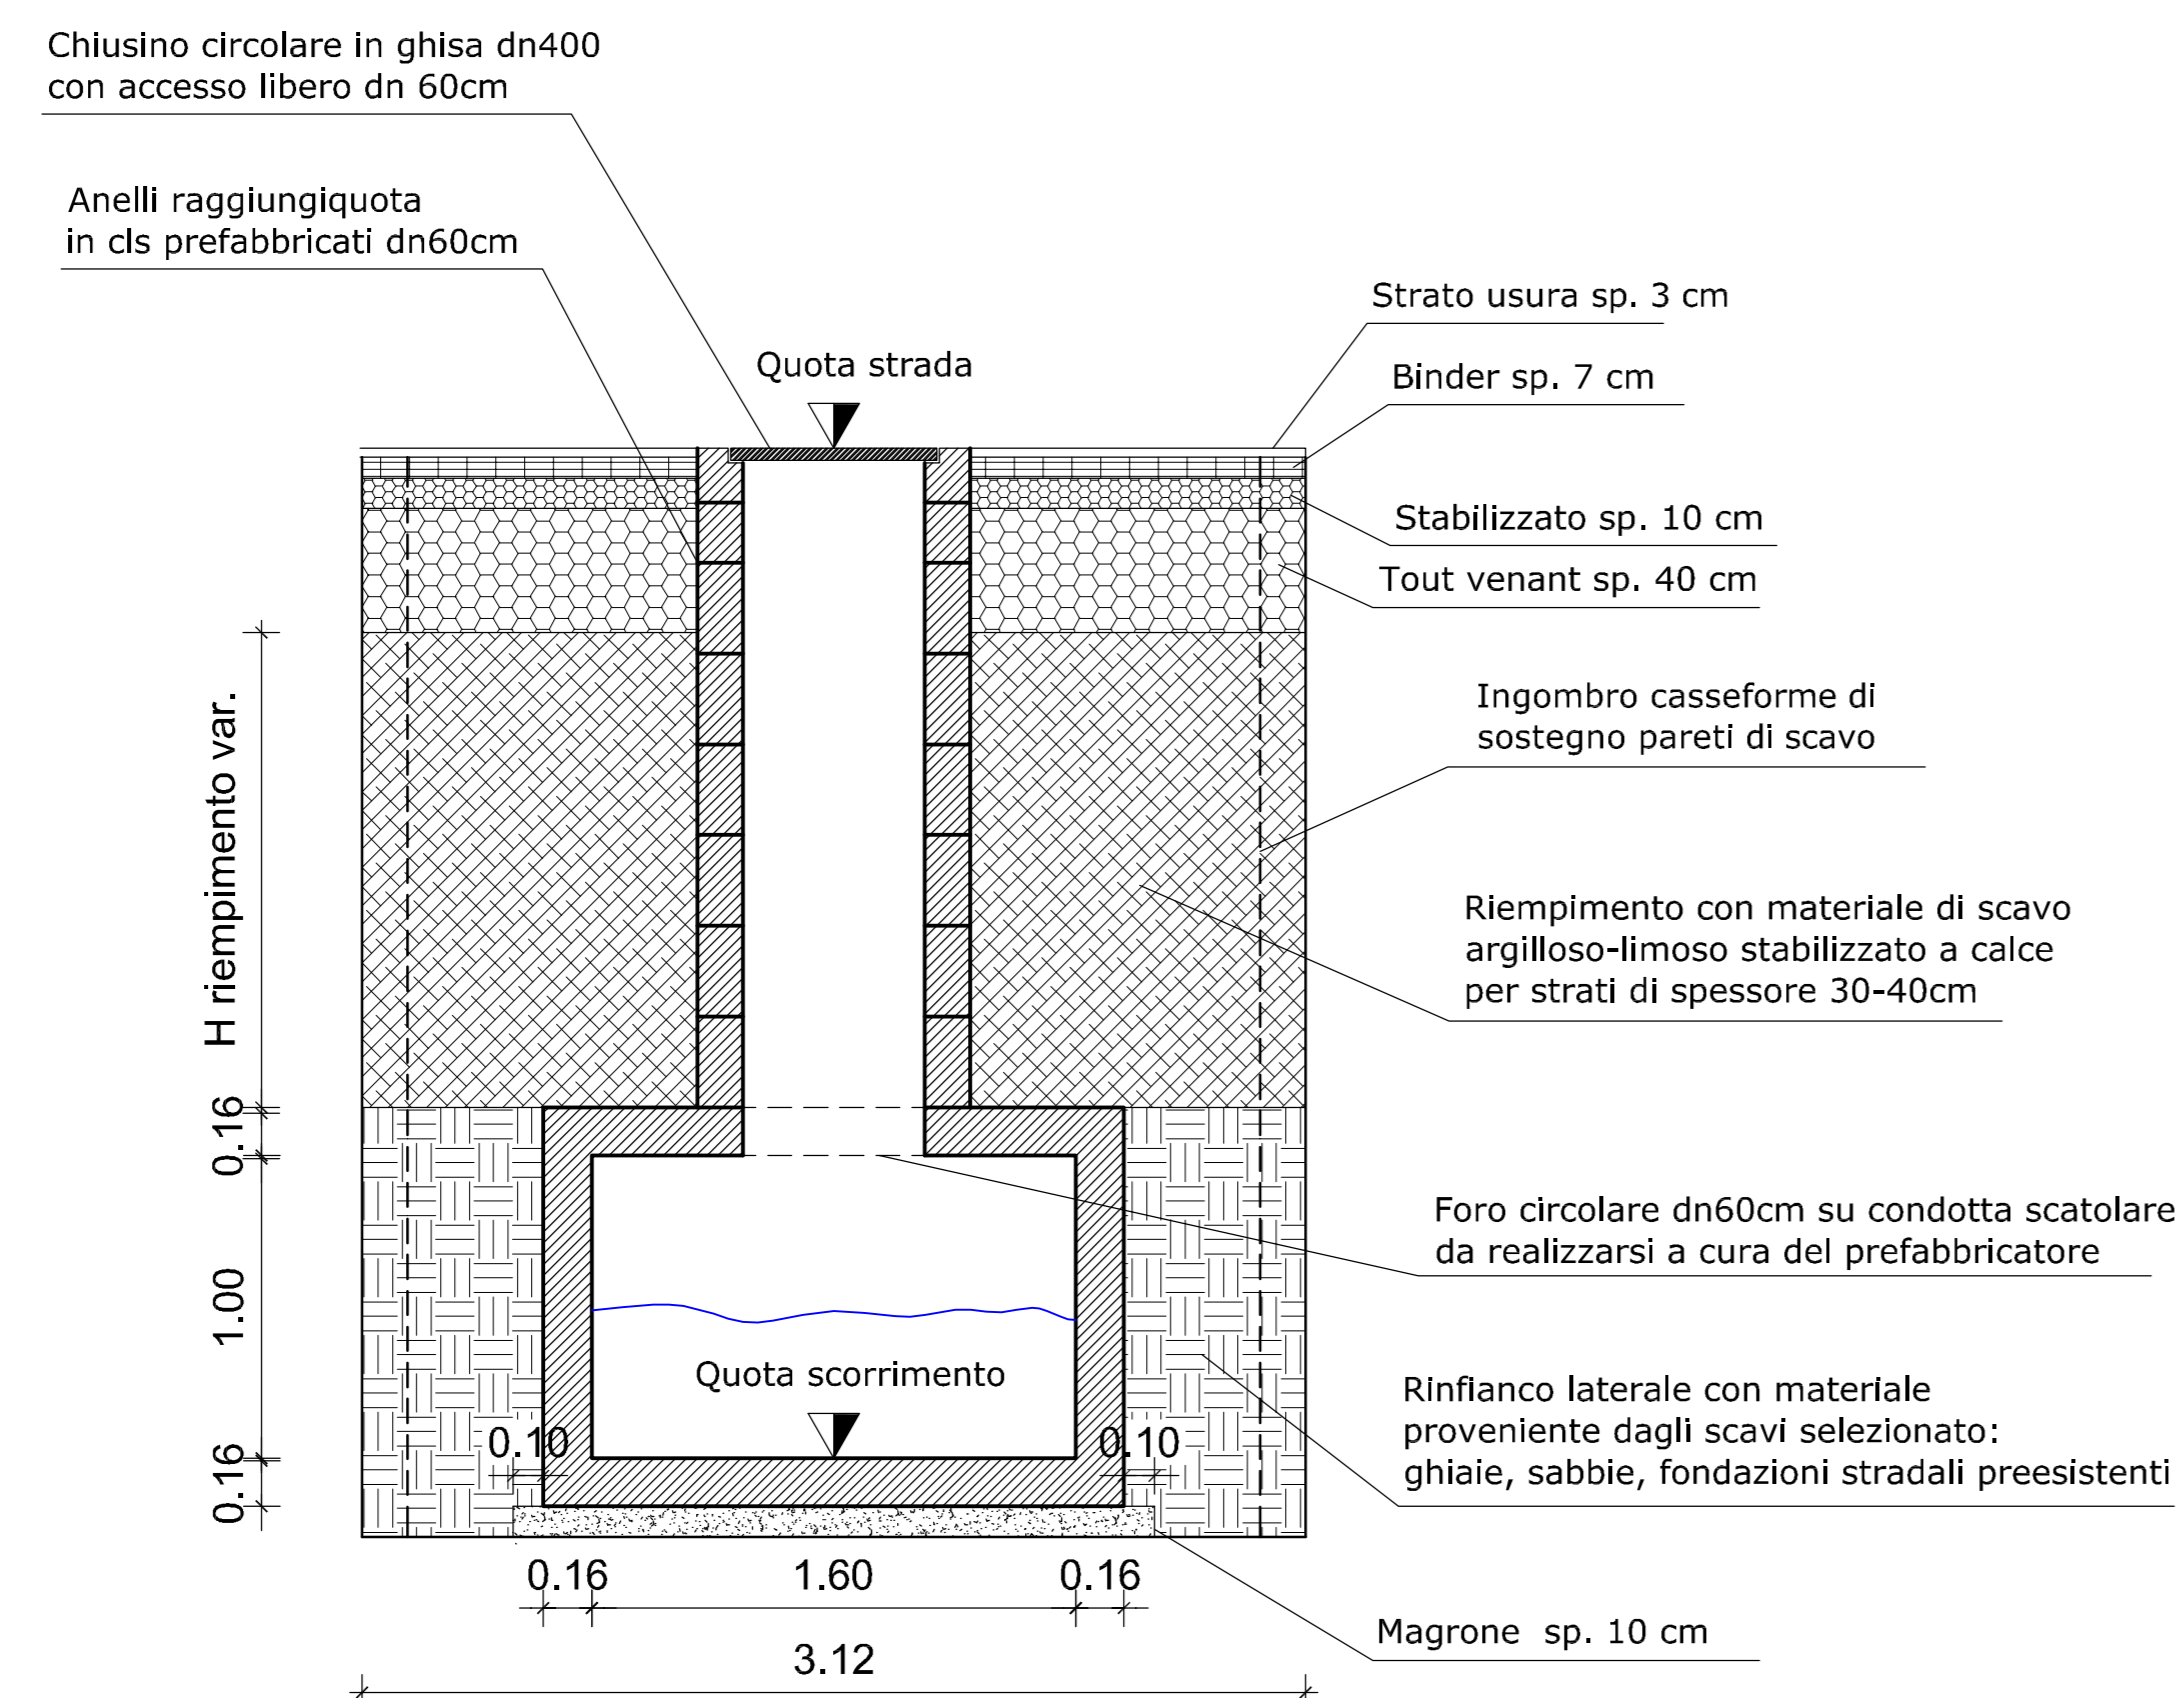

SEZIONE TIPO DI POSA COLLEGAMENTI DN800

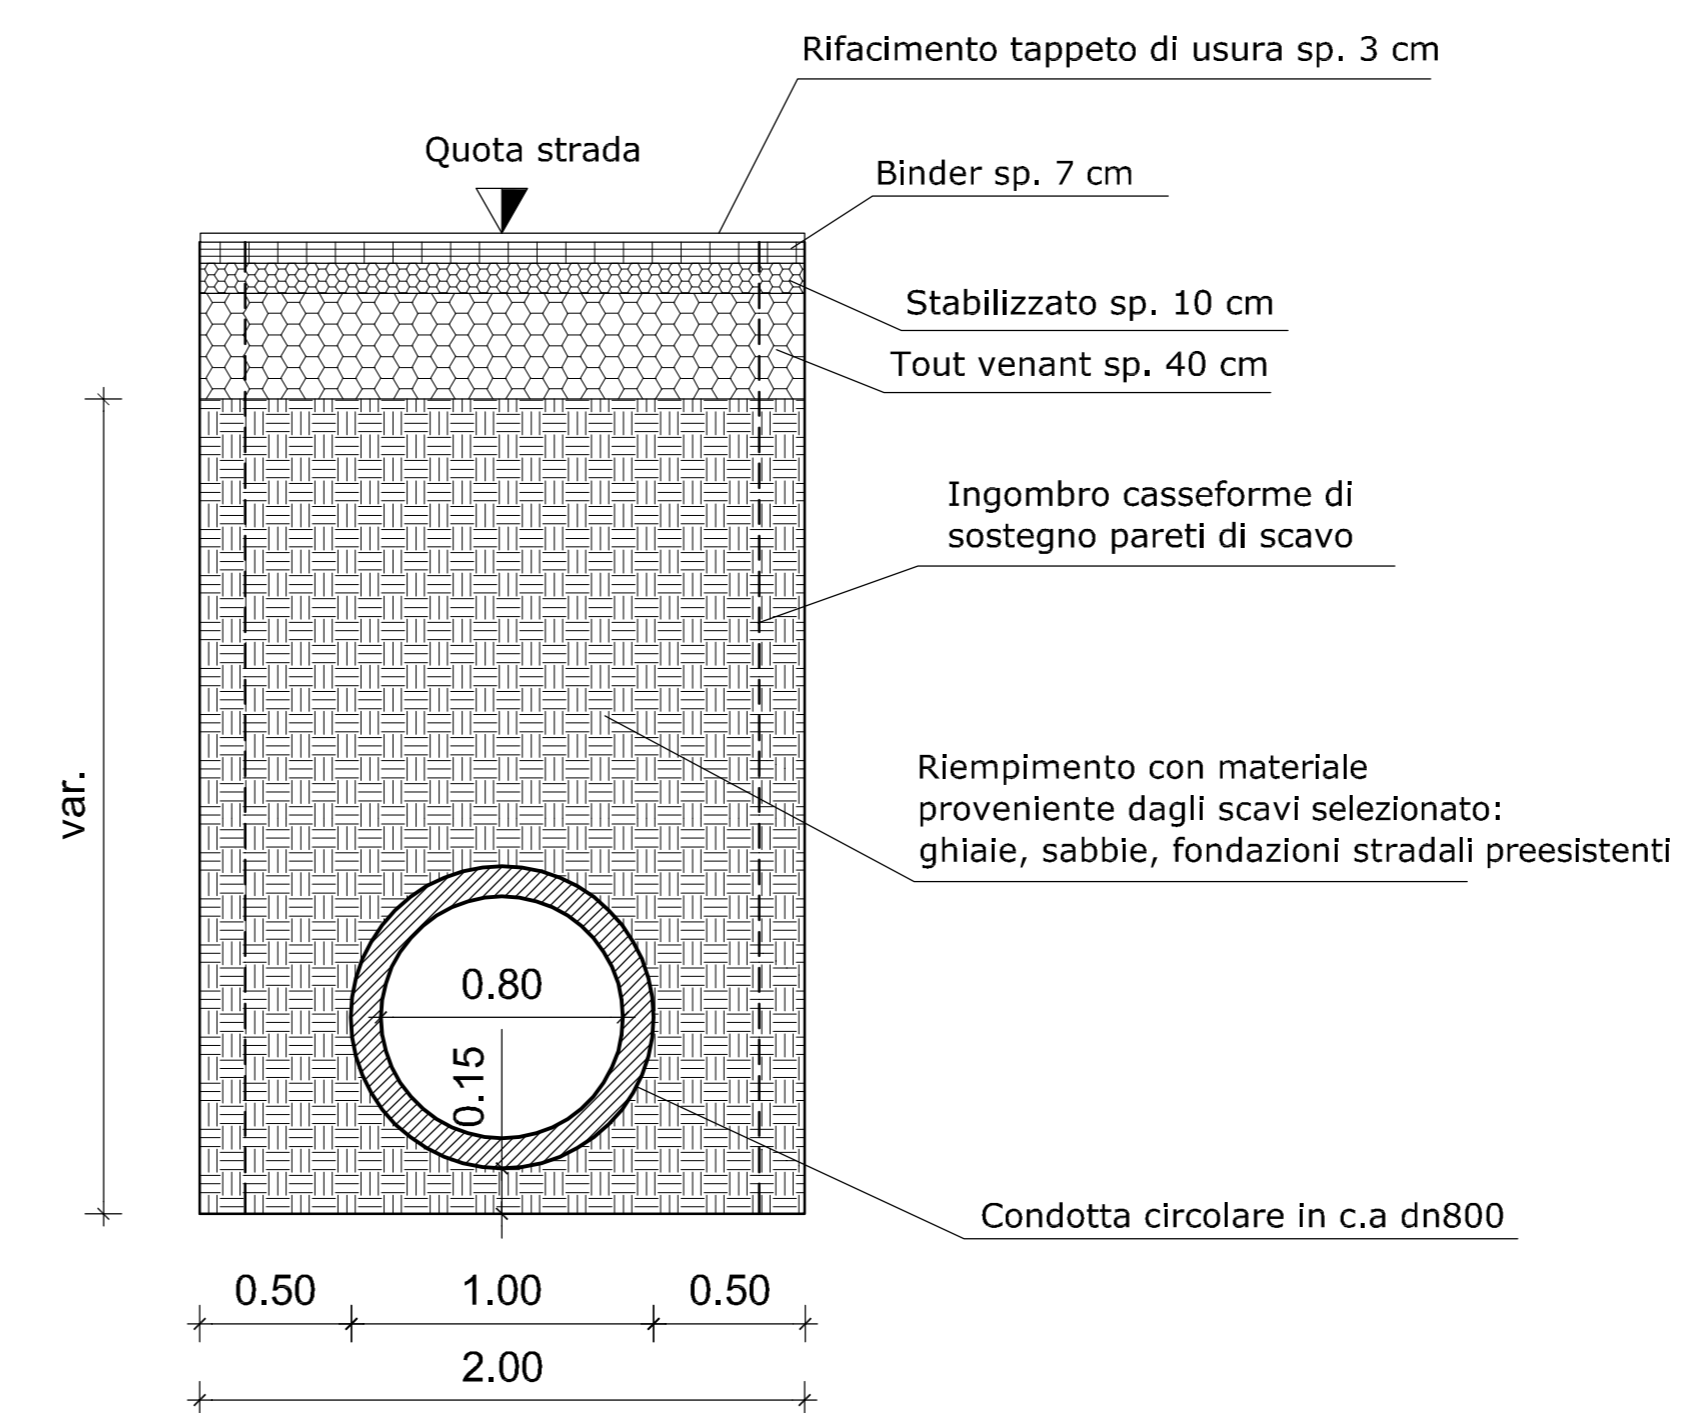

COMUNE DI PADOVA
Settore Lavori Pubblici

PROGETTO ESECUTIVO

ADEGUAMENTO DELLE CONDOTTE FOGNARIE IN VIALE DELL'INDUSTRIA

N° Progetto 2018 / 059 - 2018 / 060	CUP H99E18000030004 H99E18000040004	Elaborato 9
Nome file APPALTO_PTE_ML_SEZIONL_TPO.dwg	LL.PP. OPI 2018 / 059 OPI 2018 / 060	Sezioni tipo di posa e punti di ispezione condotta scala 1:25
Data Ottobre 2018	Progettista Ing. Giovanni Battista Matteo	RUP Ing. Massimo Benvenuti
	Capo Settore LL.PP. Ing. Massimo Benvenuti	