

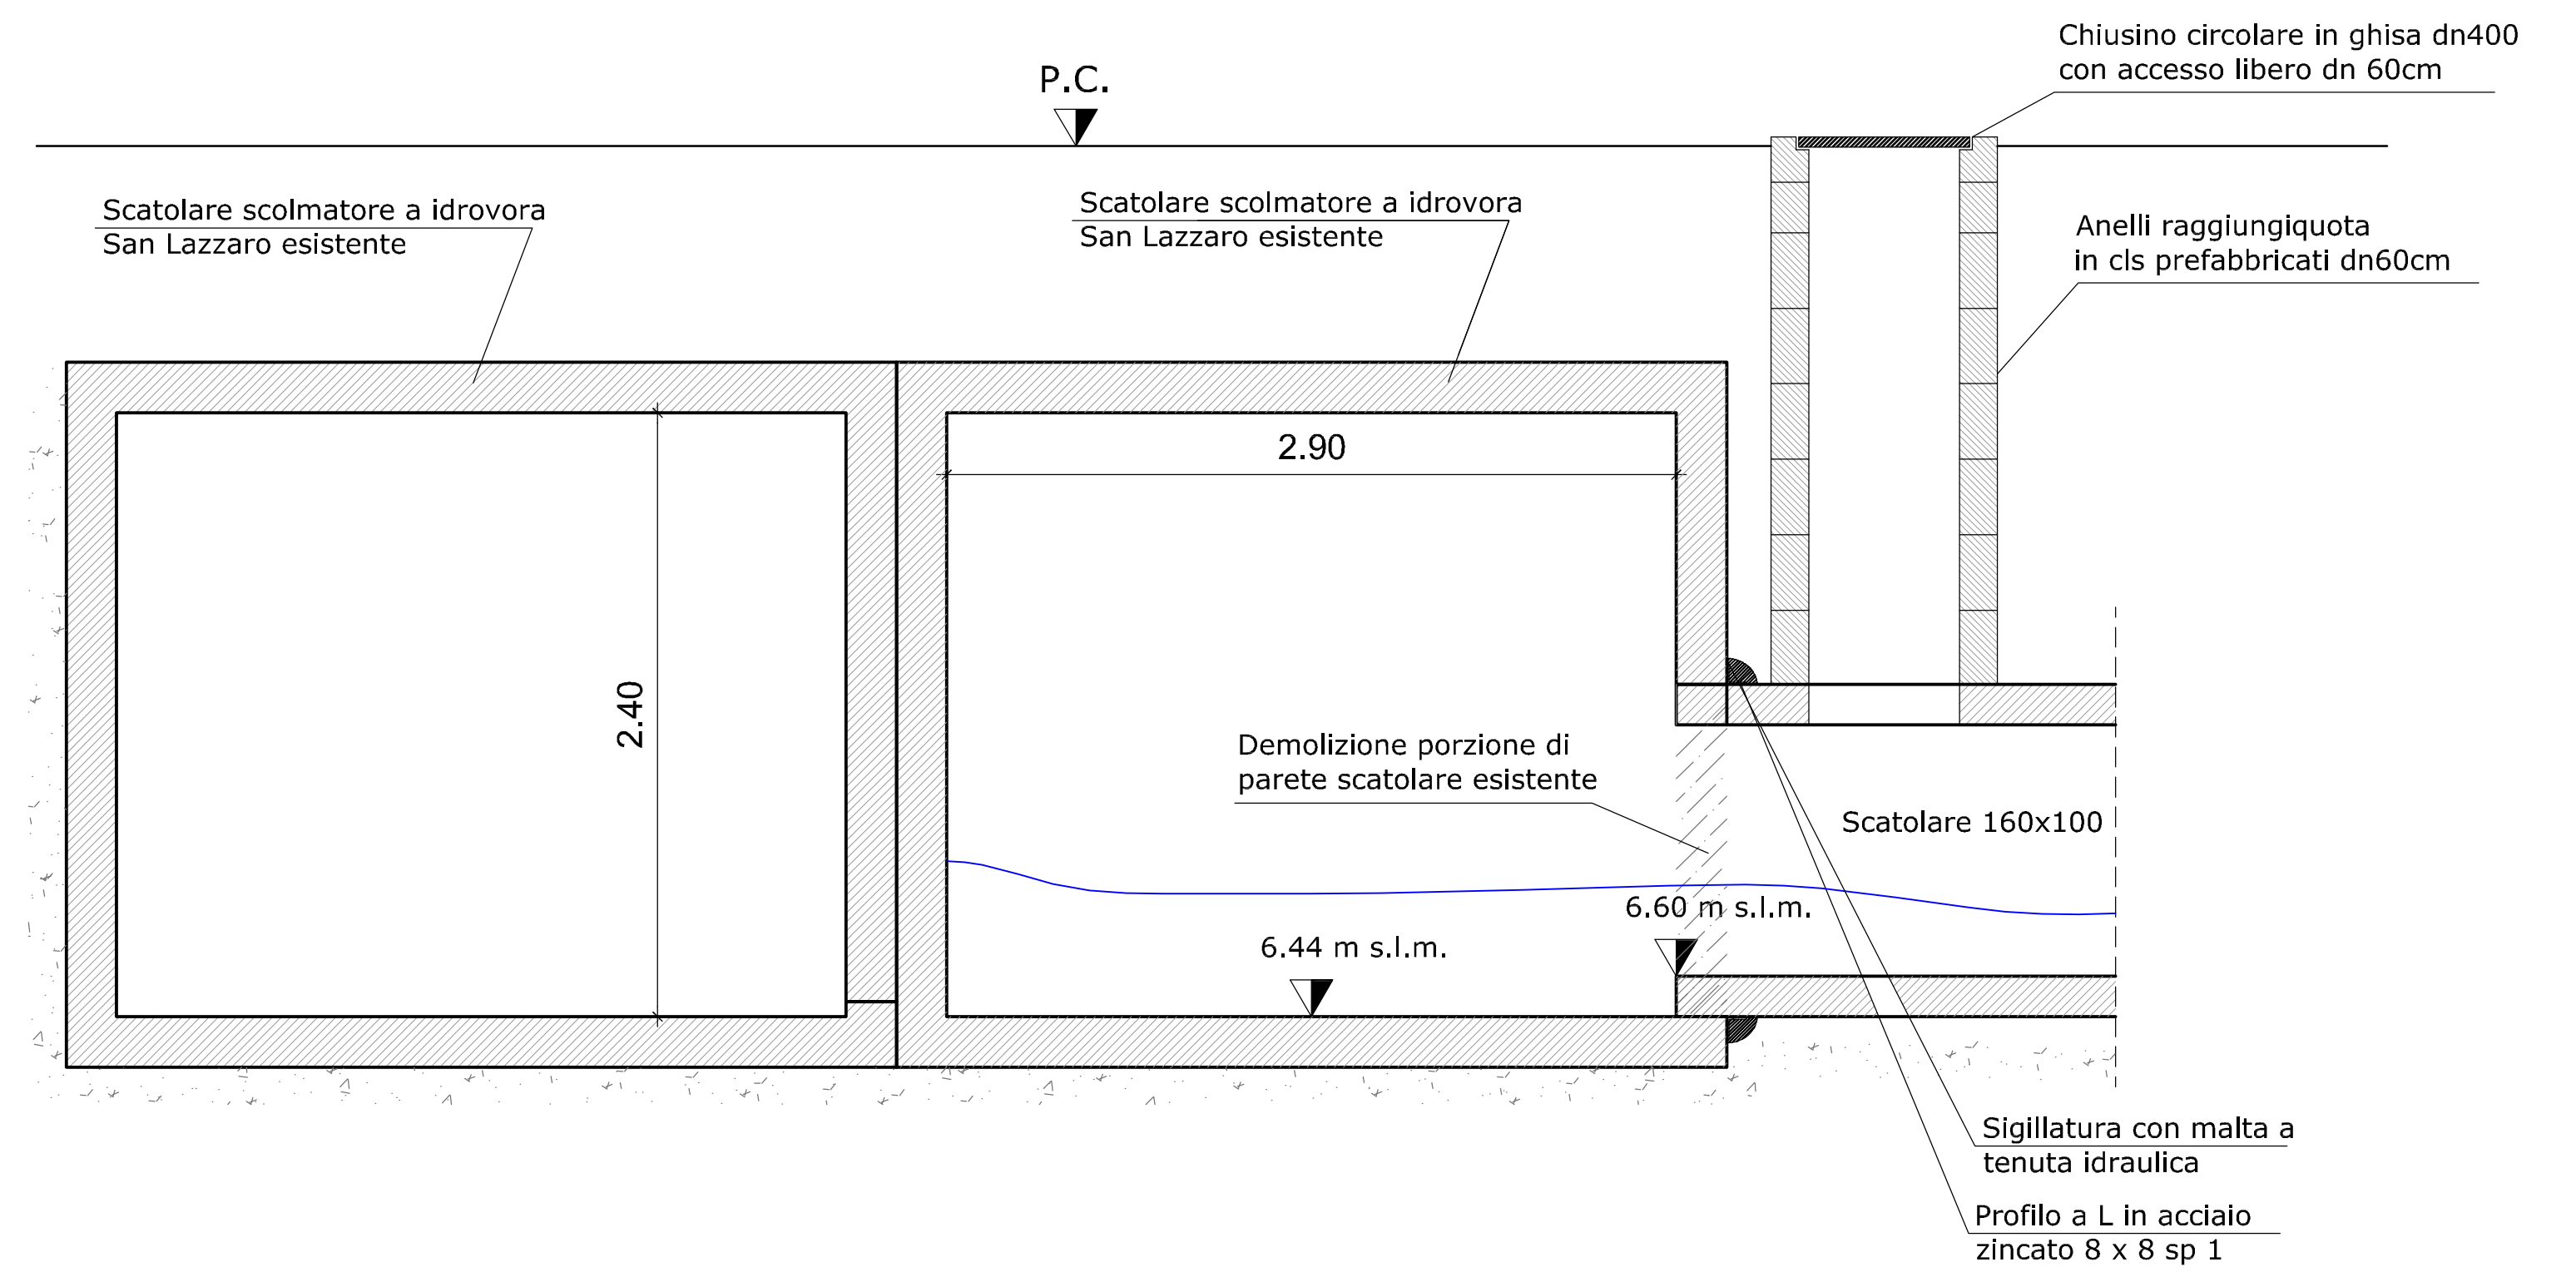
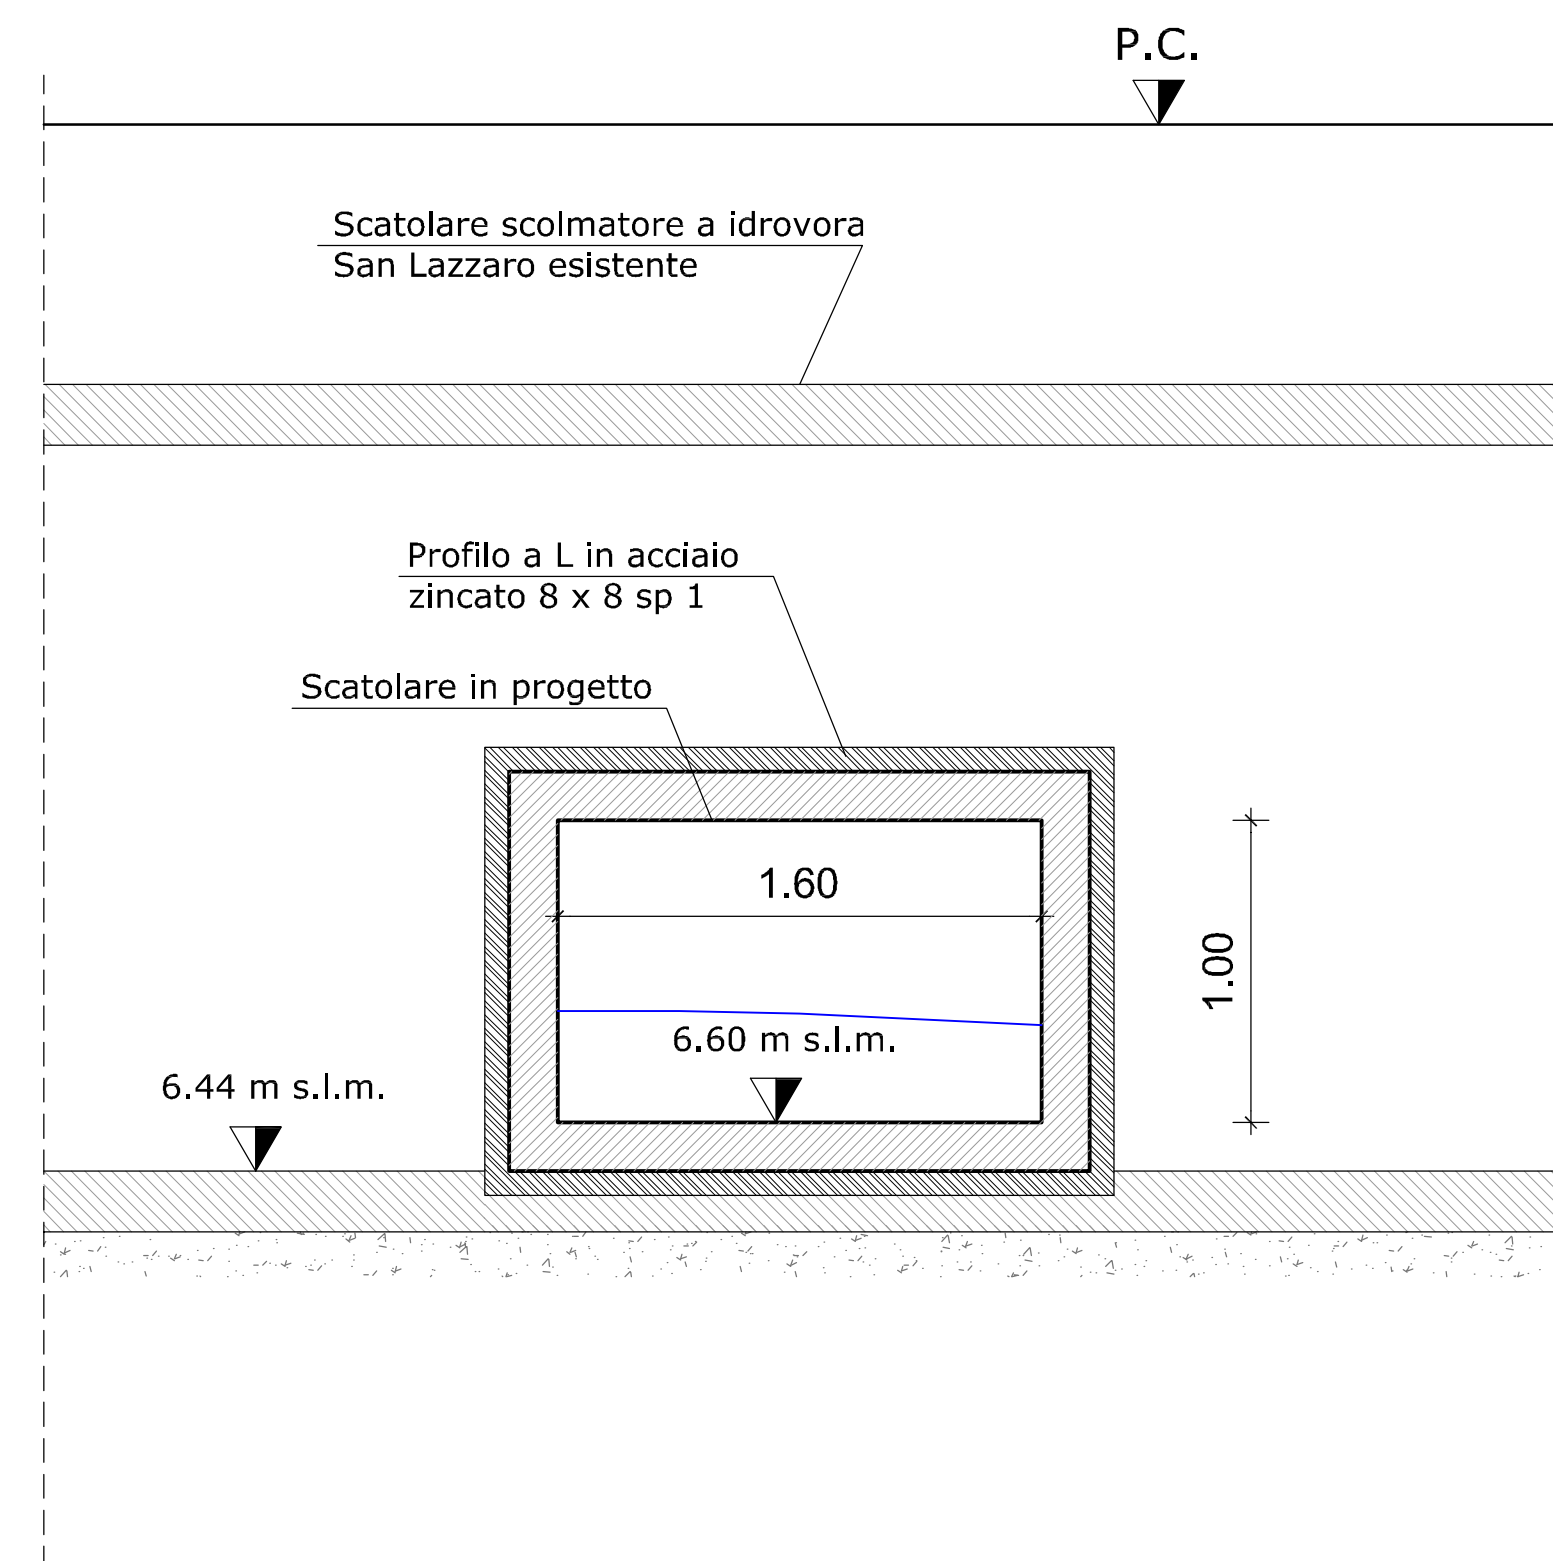


RECAPITO ZONA OVEST - SCOLMATORE IN PIOVEGO

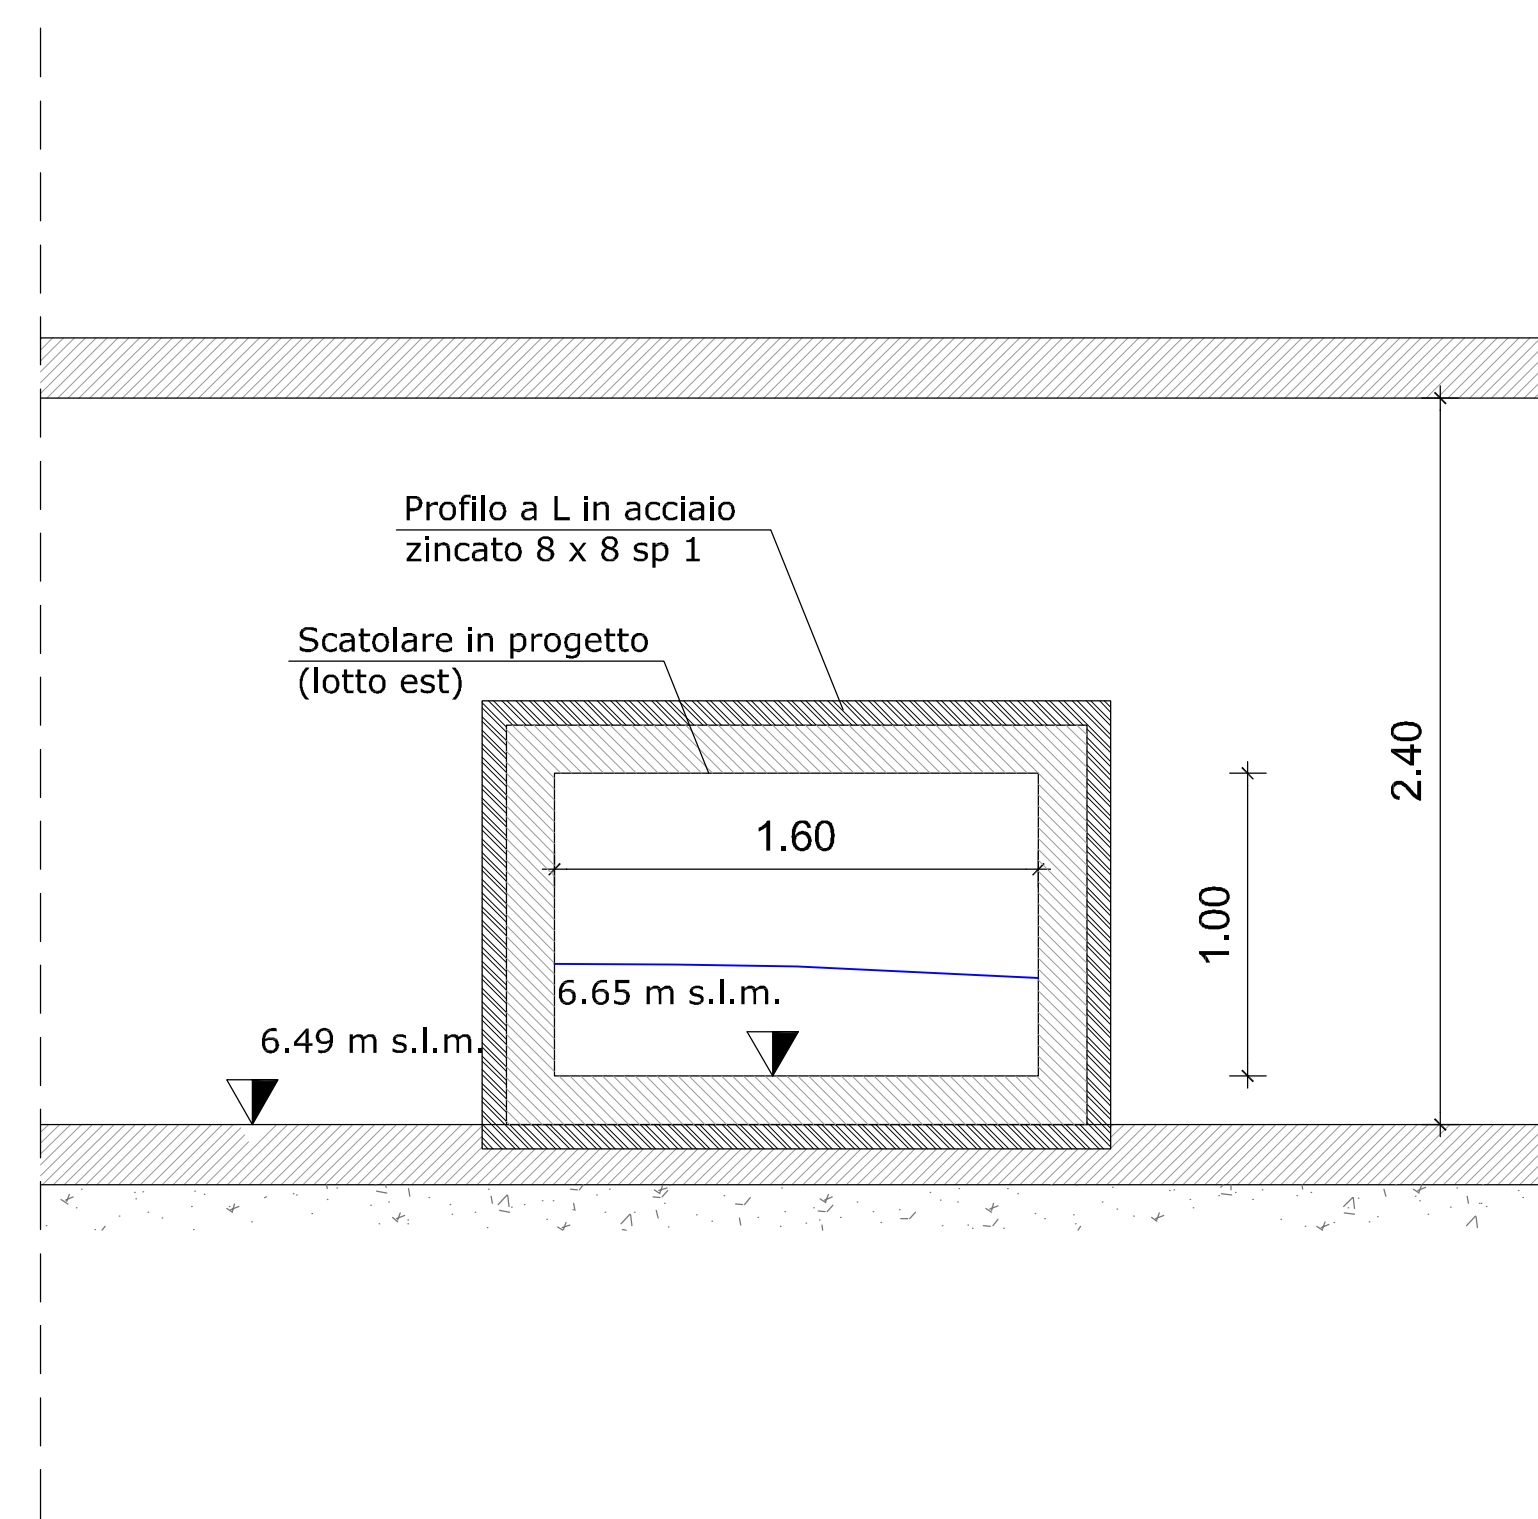

RECAPITO ZONA EST - CANALE FOSSETTA

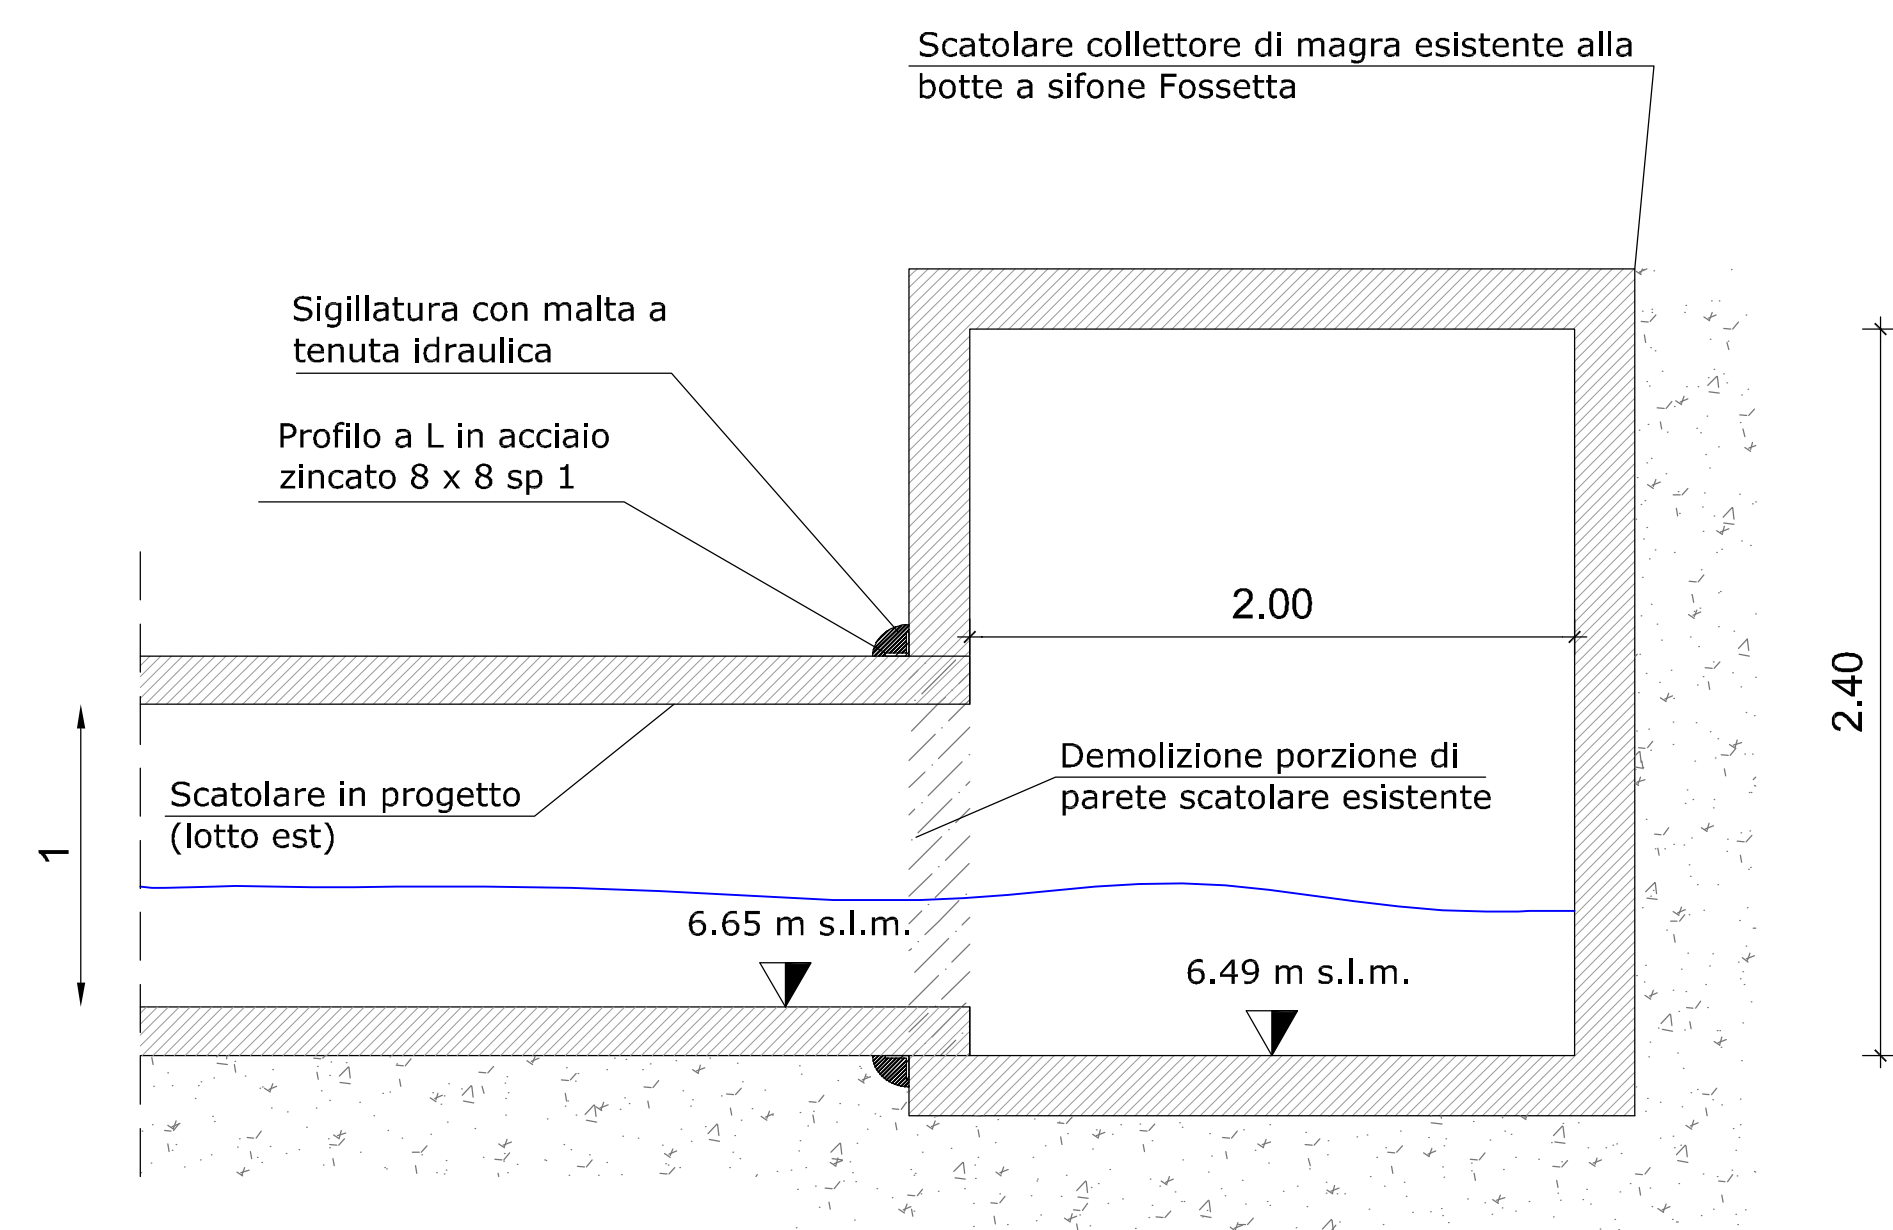

**COMUNE DI PADOVA**  
Settore Lavori Pubblici

**PROGETTO ESECUTIVO**

**ADEGUAMENTO DELLE CONDOTTE  
FOGNARIE IN VIALE DELL'INDUSTRIA**

N° Progetto 2018 / 059 - 2018 / 060	CUP H99E18000030004 H99E18000040004	Elaborato <b>12</b>
Nome file APPR_27_PE_12_PUNTI_RECAPITO.dwg	LL.PP. OP1 2018 / 059 OP1 2018 / 060	Punti di recapito alla rete esistente: Piante e sezioni scala 1:25
Data Ottobre 2018	Progettista Ing. Giovanni Battista Malteotti	RUP Ing. Massimo Benvenuti
	Capo Settore LL.PP. Ing. Massimo Benvenuti	