Firmato digitalmente da
GIUSEPPE MATTEOTTI
O = Ordine degli Architetti di Padova 80012700284
C = IT

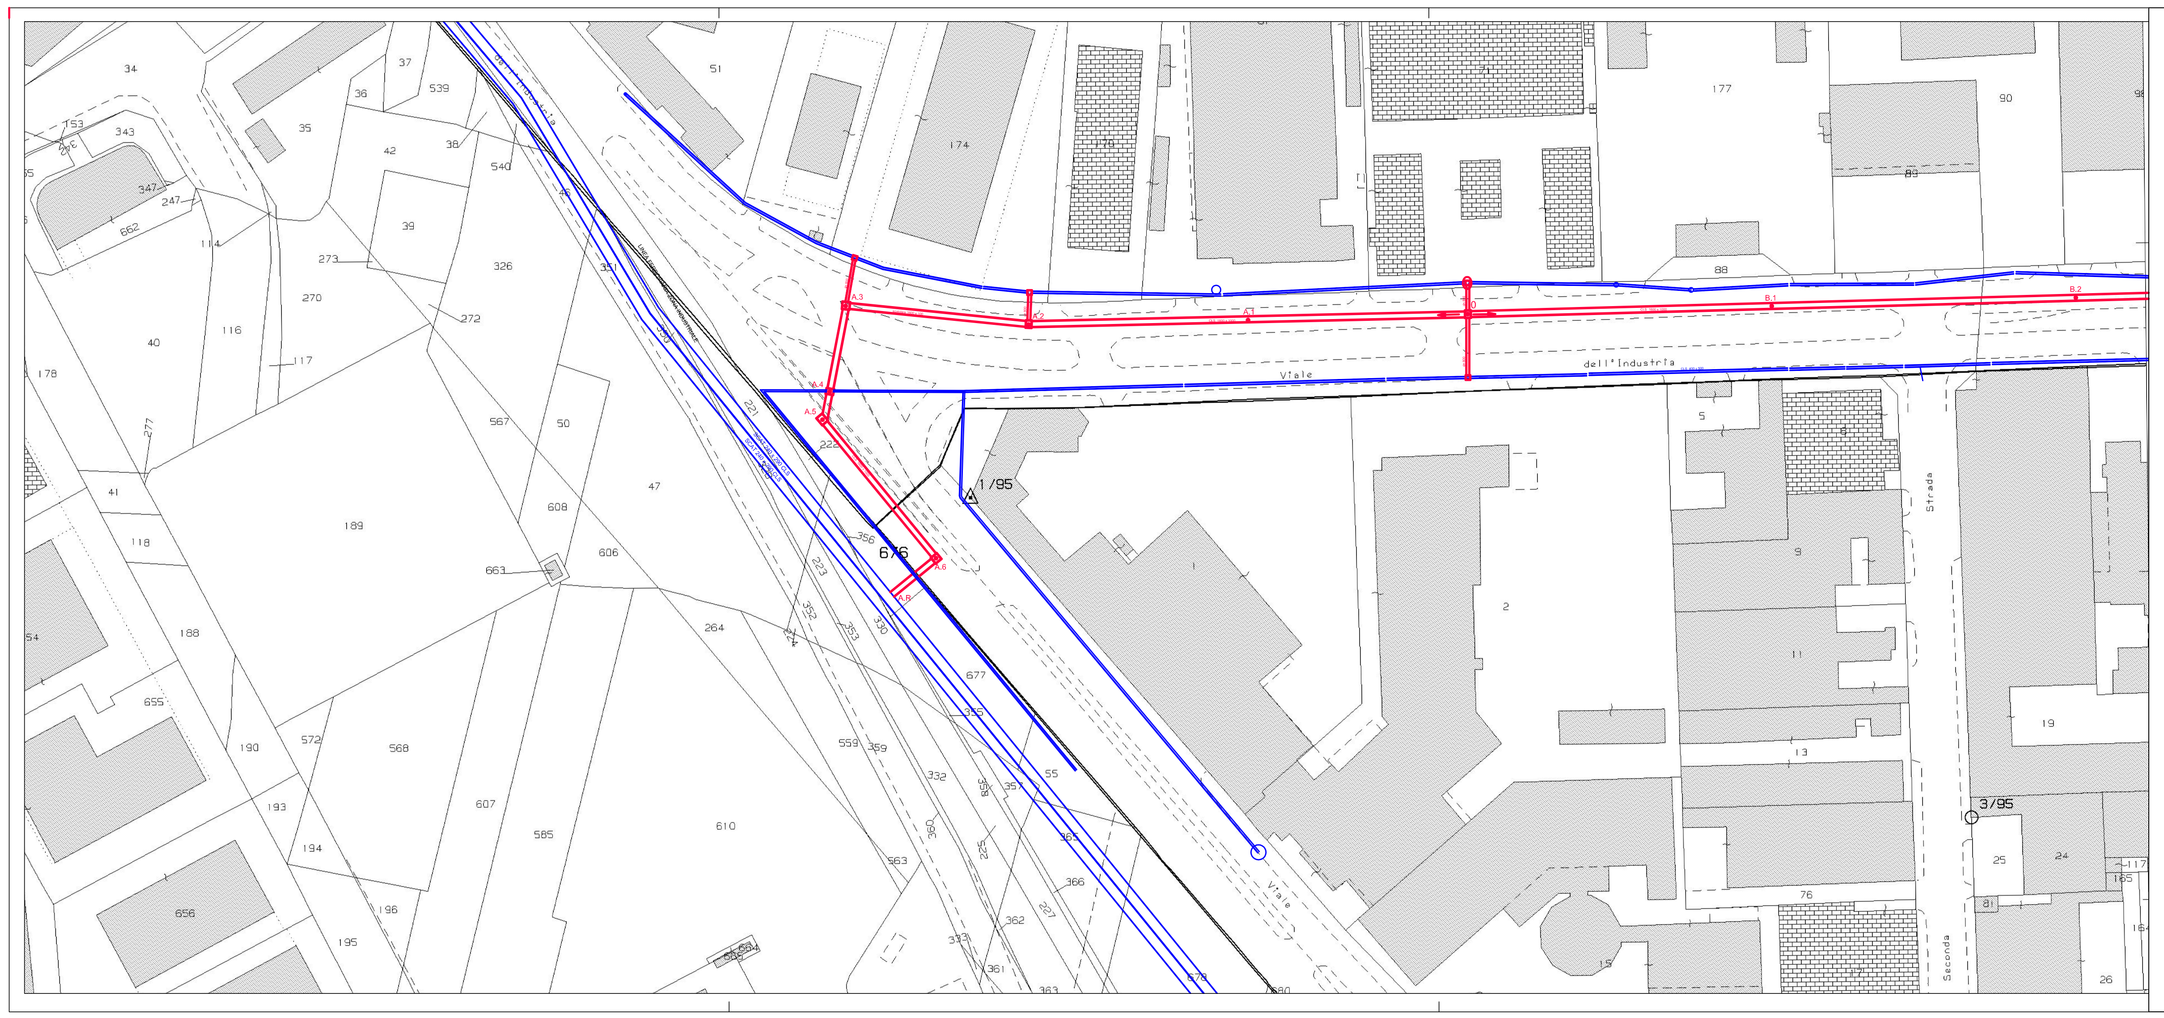

COMUNE DI PADOVA

Settore Lavori Pubblici

PROGETTO ESECUTIVO

ADEGUAMENTO DELLE CONDOTTE FOGNARIE IN VIALE DELL'INDUSTRIA
Primo e Secondo Stralcio

N° Progetto 2018 / 059 - 2018 / 060 Nome file APPA_28_PE_13_PLAN_CATASTALE.dwg Data Ottobre 2018	CUP H99E18000030004 H99E18000040004 LL.PP. OPI 2018 / 059 OPI 2018 / 060	Elaborato 13 PLANIMETRIA CATASTALE scala 1:1000

Progettista	RUP	Capo Settore LL.PP.
Ing. Giovanni Battista Matteotti mass INGEGNERIA E ARCHITETTURA SRL Via Sorio 32/a, 35141 PADOVA TEL.049/8710005 - FAX 049/8710009	Ing. Massimo Benvenuti	Ing. Massimo Benvenuti

MASSIMO BENVENUTI
09.11.2018 07:19:07 UTC