




INTERVENTO TIPO 2: SU RILEVATO E SEDE STRADALE

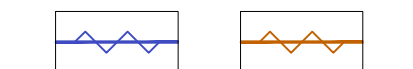


- Demolizione di barriera stradale di sicurezza esistente (rif. voce EPU NV_06)
- Installazione di nuove barriere stradali di sicurezza in acciaio zincato classe H3, W4 a triplice onda (rif. voce EPU NV_01)



INTERVENTO TIPO 4: ELEMENTI DI RACCORDO




- Posa in opera di pezzi speciali di raccordo tra barriere di sicurezza di tipologia e classe anche differenti, in lamiera d'acciaio zincata a caldo (rif. voce EPU NV_05)

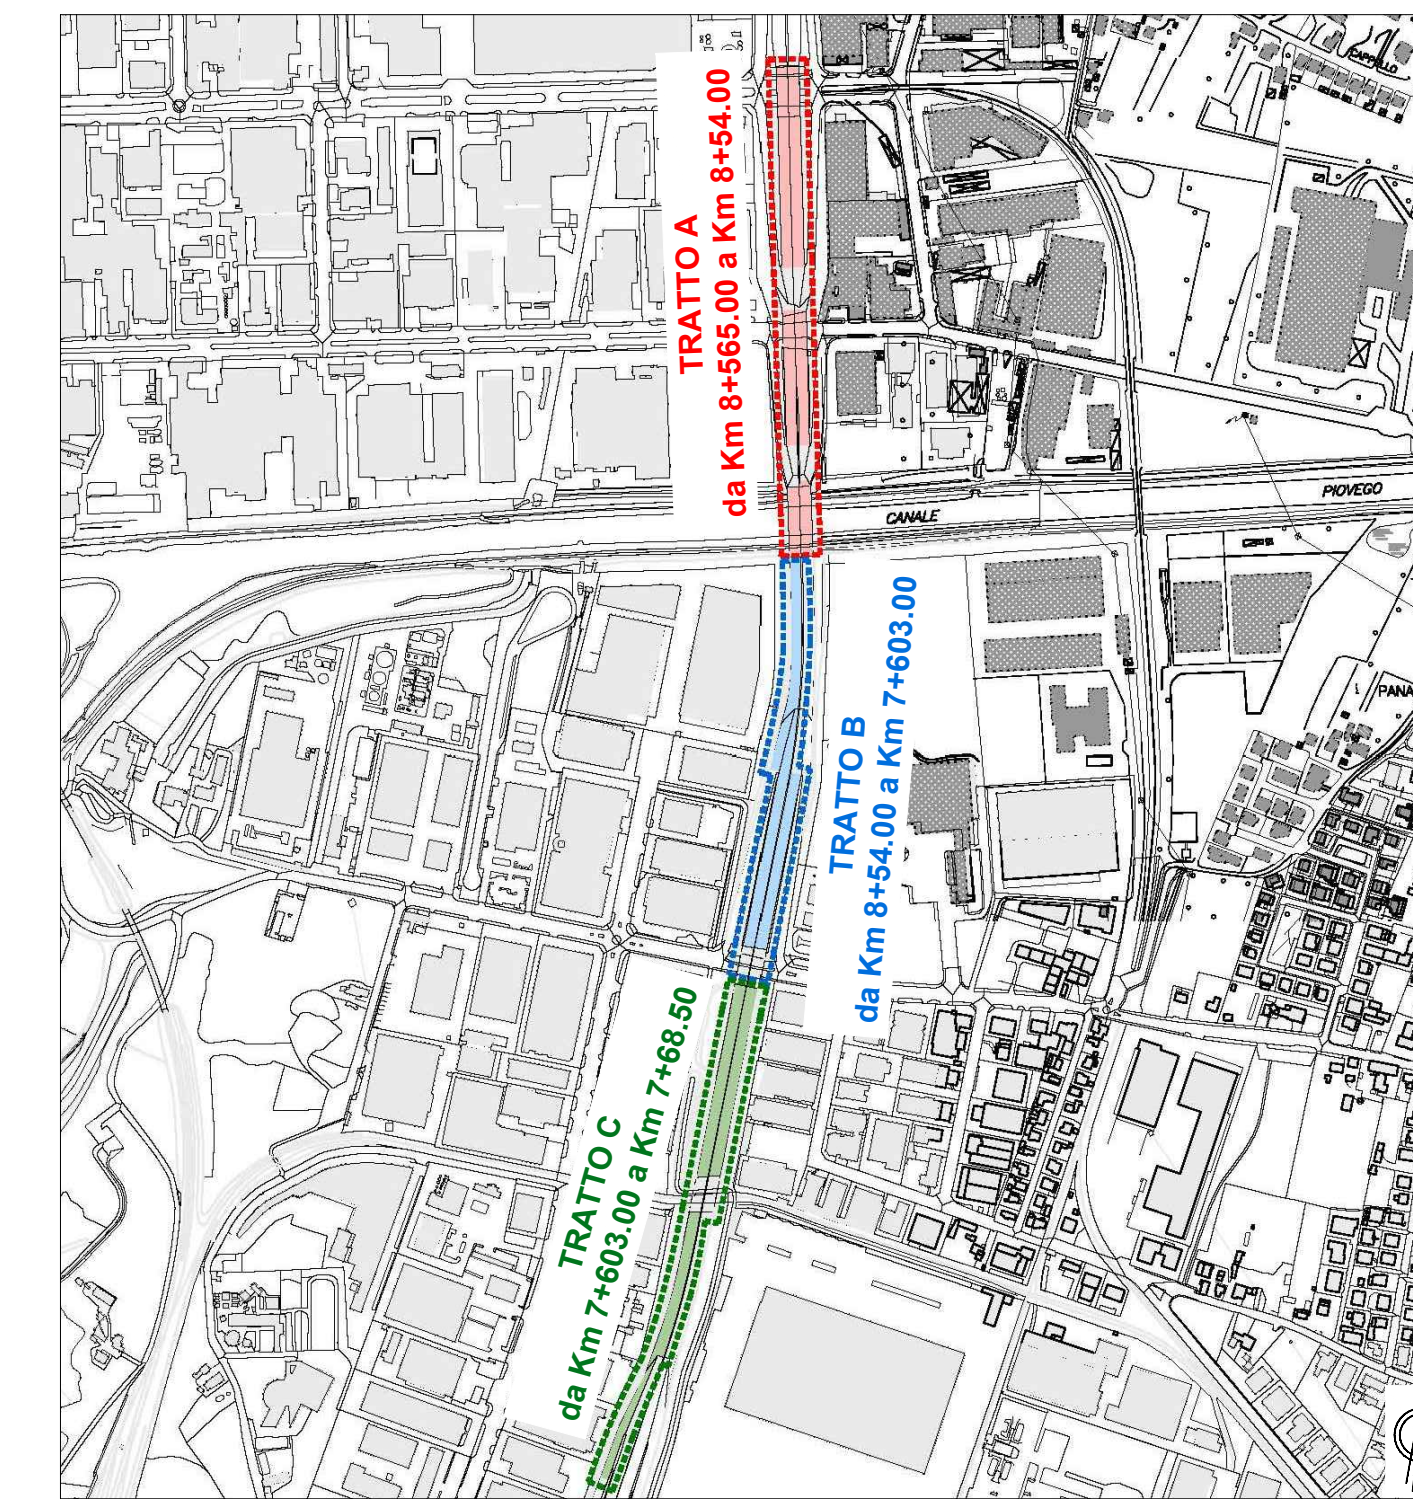

LEGENDA

- MONIFILARE LATO EST SU RILEVATO INTERVENTO TIPO 2
- MONIFILARE LATO OVEST SU RILEVATO INTERVENTO TIPO 2
- ELEMENTI DI RACCORDO DI PROGETTO
- PROGRESSIVA
- CIPPO ETTOMETRICO
- CIPPO CHILOMETRICO

PROGETTO ESECUTIVO

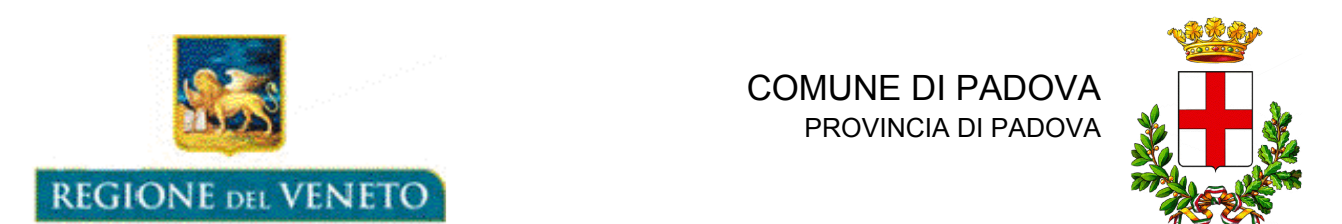

SOSTITUZIONE, PER ADEGUAMENTO NORMATIVO, DELLE BARRIERE METALLICHE LUNGO LA TANGENZIALE SUD-EST DI PADOVA - 4° LOTTO -

ELABORATO		TAV. N°	3.3
STATO DI PROGETTO		SCALA	1:500
PLANIMETRIA GENERALE ED ORTOFOTOPIANO		Progettista Responsabile	
TRATTO C		Responsabile Unico del Procedimento	
STUDIO ING. FABIO MURARO		Ing. Roberto Piccolo	
<small>Via Uruguay n° 20 - 35127 Padova Tel. 049 8703448 Fax 049 7629516 info@studio-muraro.it - fabio.muraro@ingepc.eu</small>			
<small>A termini di legge sono riservati i contenuti di questo documento con divieto di ristampa e di riutilizzo sotto a terzi senza specifica autorizzazione.</small>			
REV. N°	DATA	MOTIVO DELLA REVISIONE	REDAZIONE
A	Ottobre 2019	Prima emissione	E. Baldo
			VERIFICA
			E. Baldo
			APPROVA
			F. Muraro