PARTICOLARE NUOVE BARRIERE STRADALI DI SICUREZZA SU PONTE (RIF. VOCE EPU NV_02)
Scala 1:20

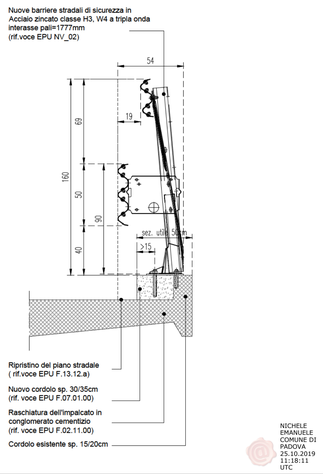

NICHELE EMANUELE COMUNE DI PADOVA 25.10.2019 11:18:11 UTC

PARTICOLARE NUOVE BARRIERE STRADALI DI SICUREZZA SU ARGINELLO / BORDO RILEVATO (RIF. VOCE EPU NV_01)
Scala 1:20

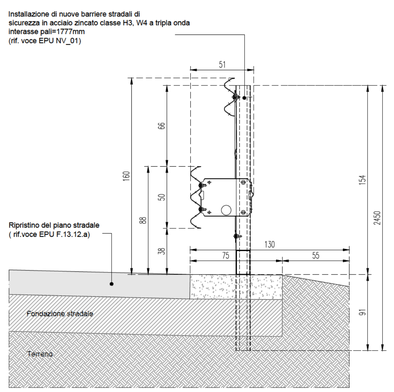

PARTICOLARE ELEMENTO TERMINALE (RIF. VOCE EPU NV_03)
Scala 1:20

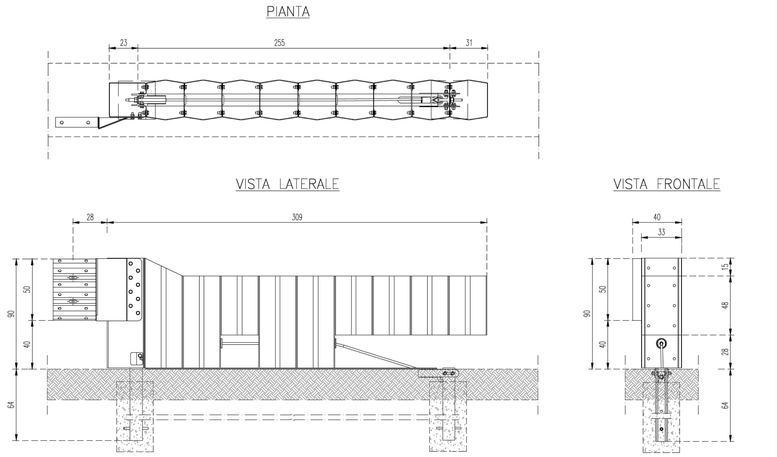

PARTICOLARI RACCORDI 2-3 ONDE (RIF. VOCE EPU NV_05)
Scala 1:20

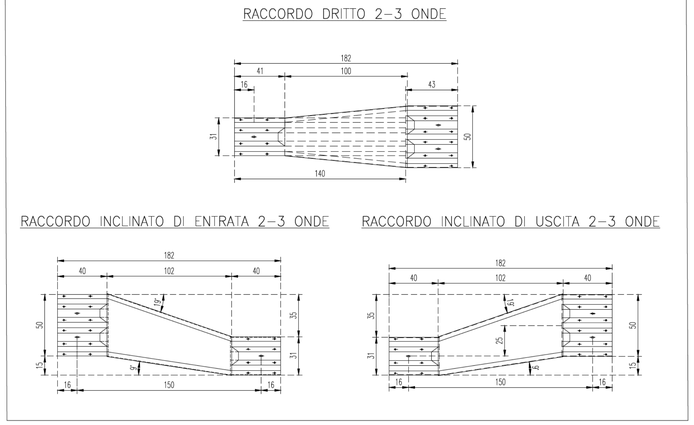

PARTICOLARE CORDOLO SU PONTE (RIF. VOCE EPU F.07.01.00)
Scala 1:20

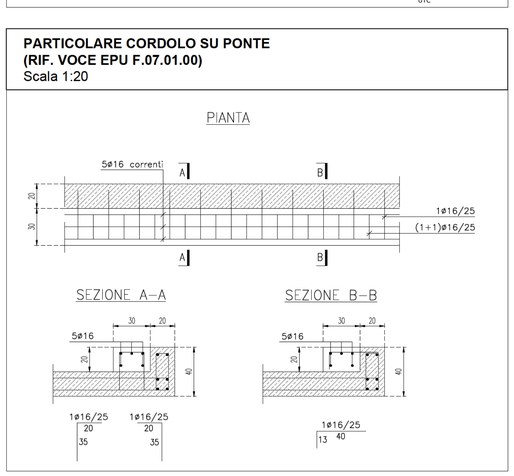

PARTICOLARI RACCORDI INCLINATI 3-3 ONDE (RIF. VOCE EPU NV_05)
Scala 1:20

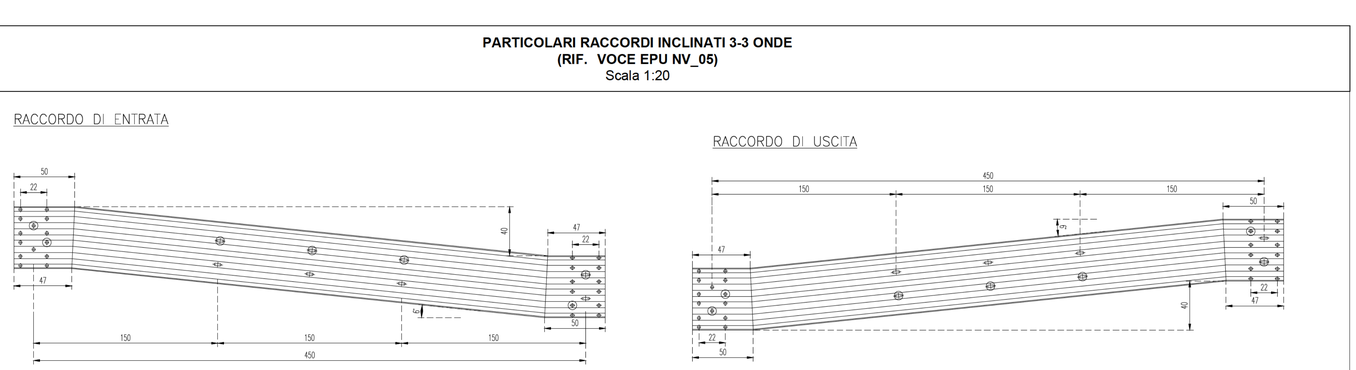

PARTICOLARI TERMINALI 3 ONDE (RIF. VOCE EPU NV_05)
Scala 1:20

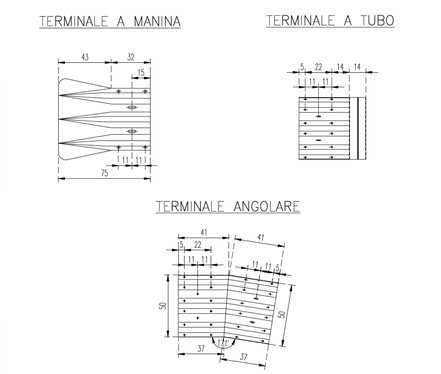

SCHEMI DI TRANSIZIONE (RIF. VOCE EPU NV_05)

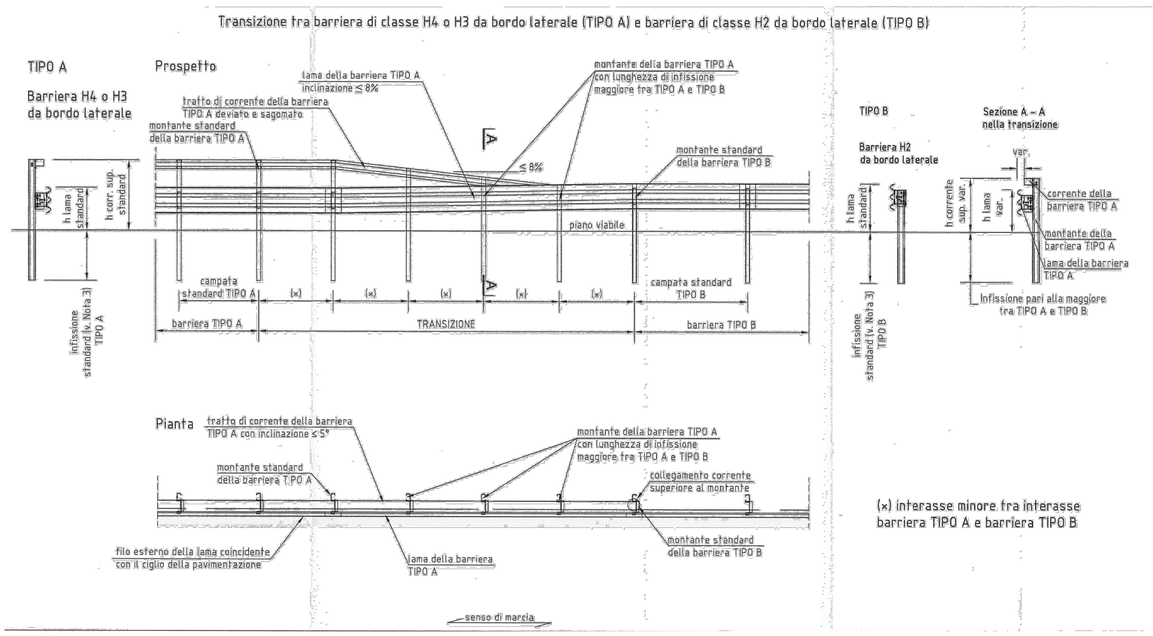

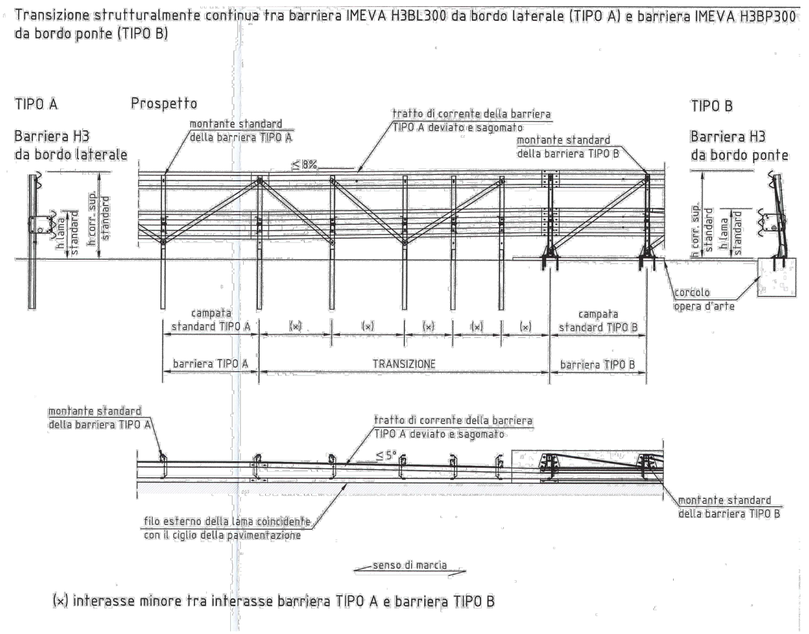

PROGETTO ESECUTIVO

REGIONE DEL VENETO

COMUNE DI PADOVA
PROVINCIA DI PADOVA

SOSTITUZIONE, PER ADEGUAMENTO NORMATIVO, DELLE BARRIERE METALLICHE LUNGO LA TANGENZIALE SUD-EST DI PADOVA - 4° LOTTO -

ELABORATO
STATO DI PROGETTO
PARTICOLARI COSTRUTTIVI

TAV. N° **4**

SCALA varie

STUDIO ING. FABIO MURARO
Via Uruguay n° 20 - 35127 Padova
Tel. 049 8703448 Fax 049 7626516
info@studio-muraro.it - fabio.muraro@ingpec.eu

Progettista Responsabile

Responsabile Unico del Procedimento
Ing. Roberto Piccolo

Documento firmato da:
PICCOLO ROBERTO
COMUNE DI PADOVA/00644060287

A termini di legge sono riservati i contenuti e la proprieta' di questo documento con divieto di riprodurlo o di renderlo noto a terzi senza specifica autorizzazione

REV. N°	DATA	MOTIVO DELLA REVISIONE	REDIGE	VERIFICA	APPROVA
A	Ottobre 2019	Prima emissione	E. Baldo	E. Baldo	F. Muraro