

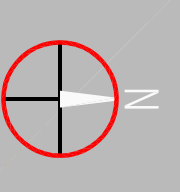
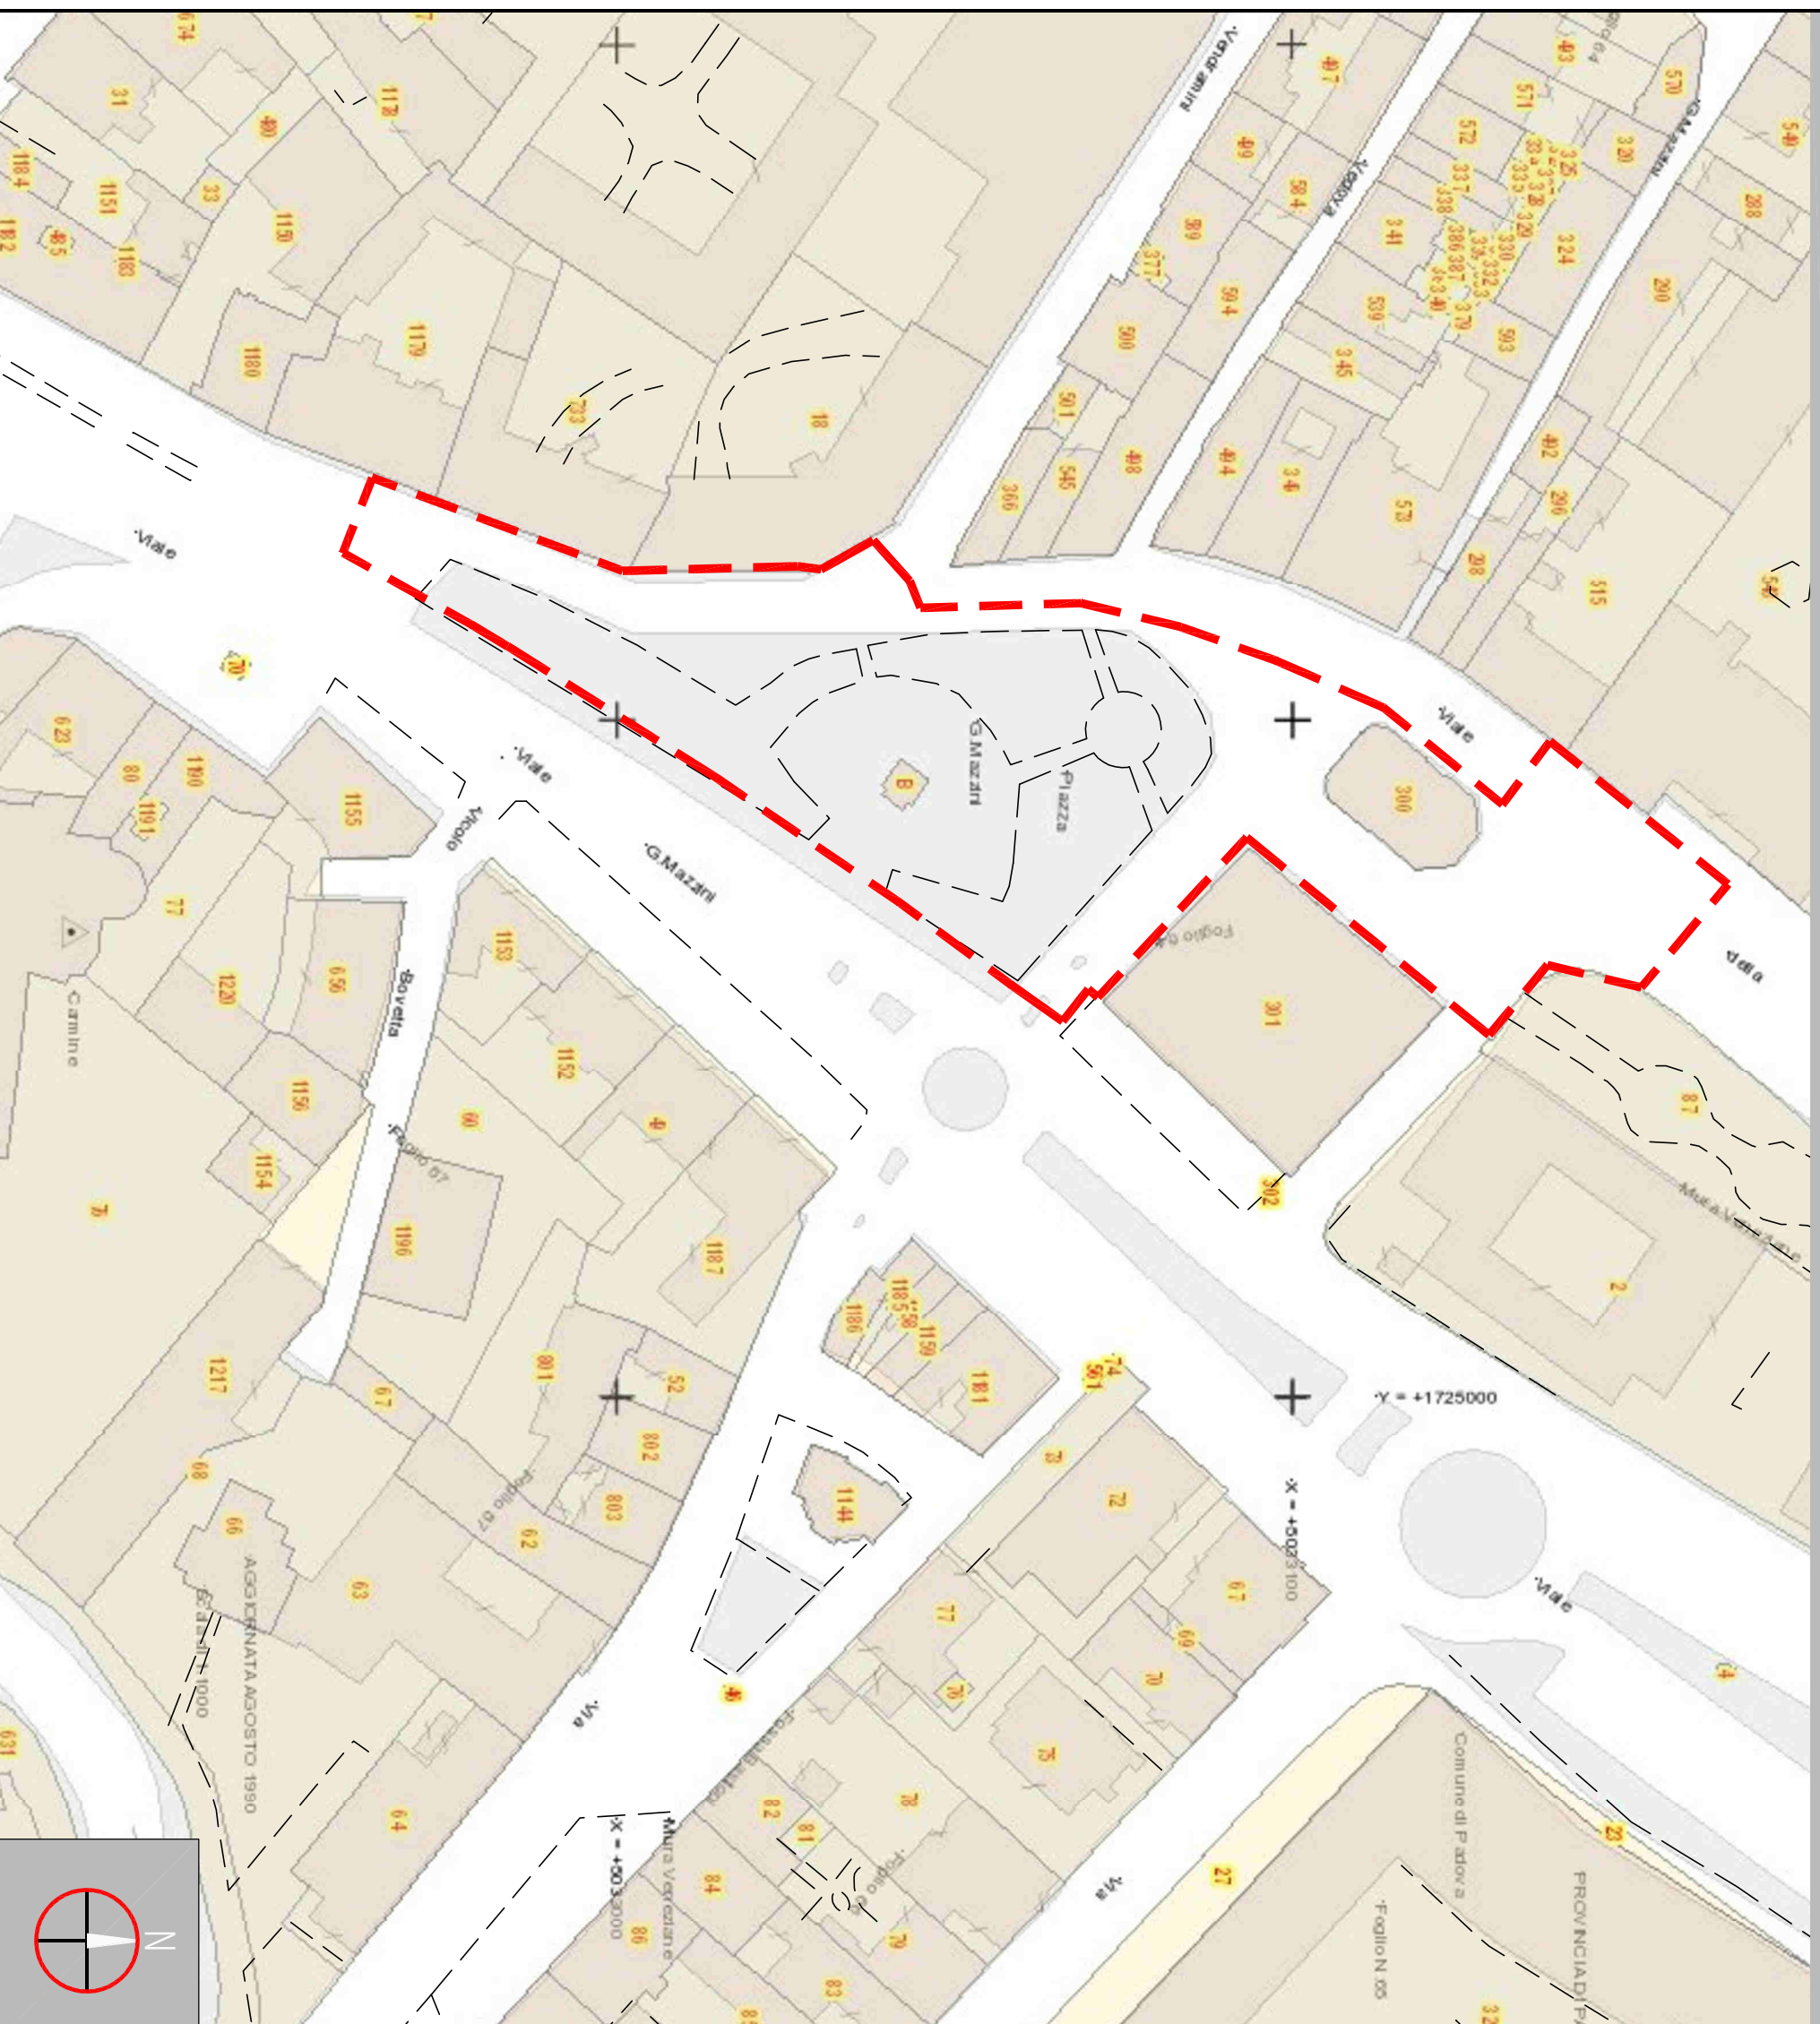
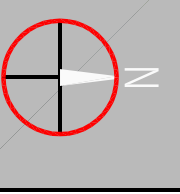


LEGENDA
- - - Ambito di intervento

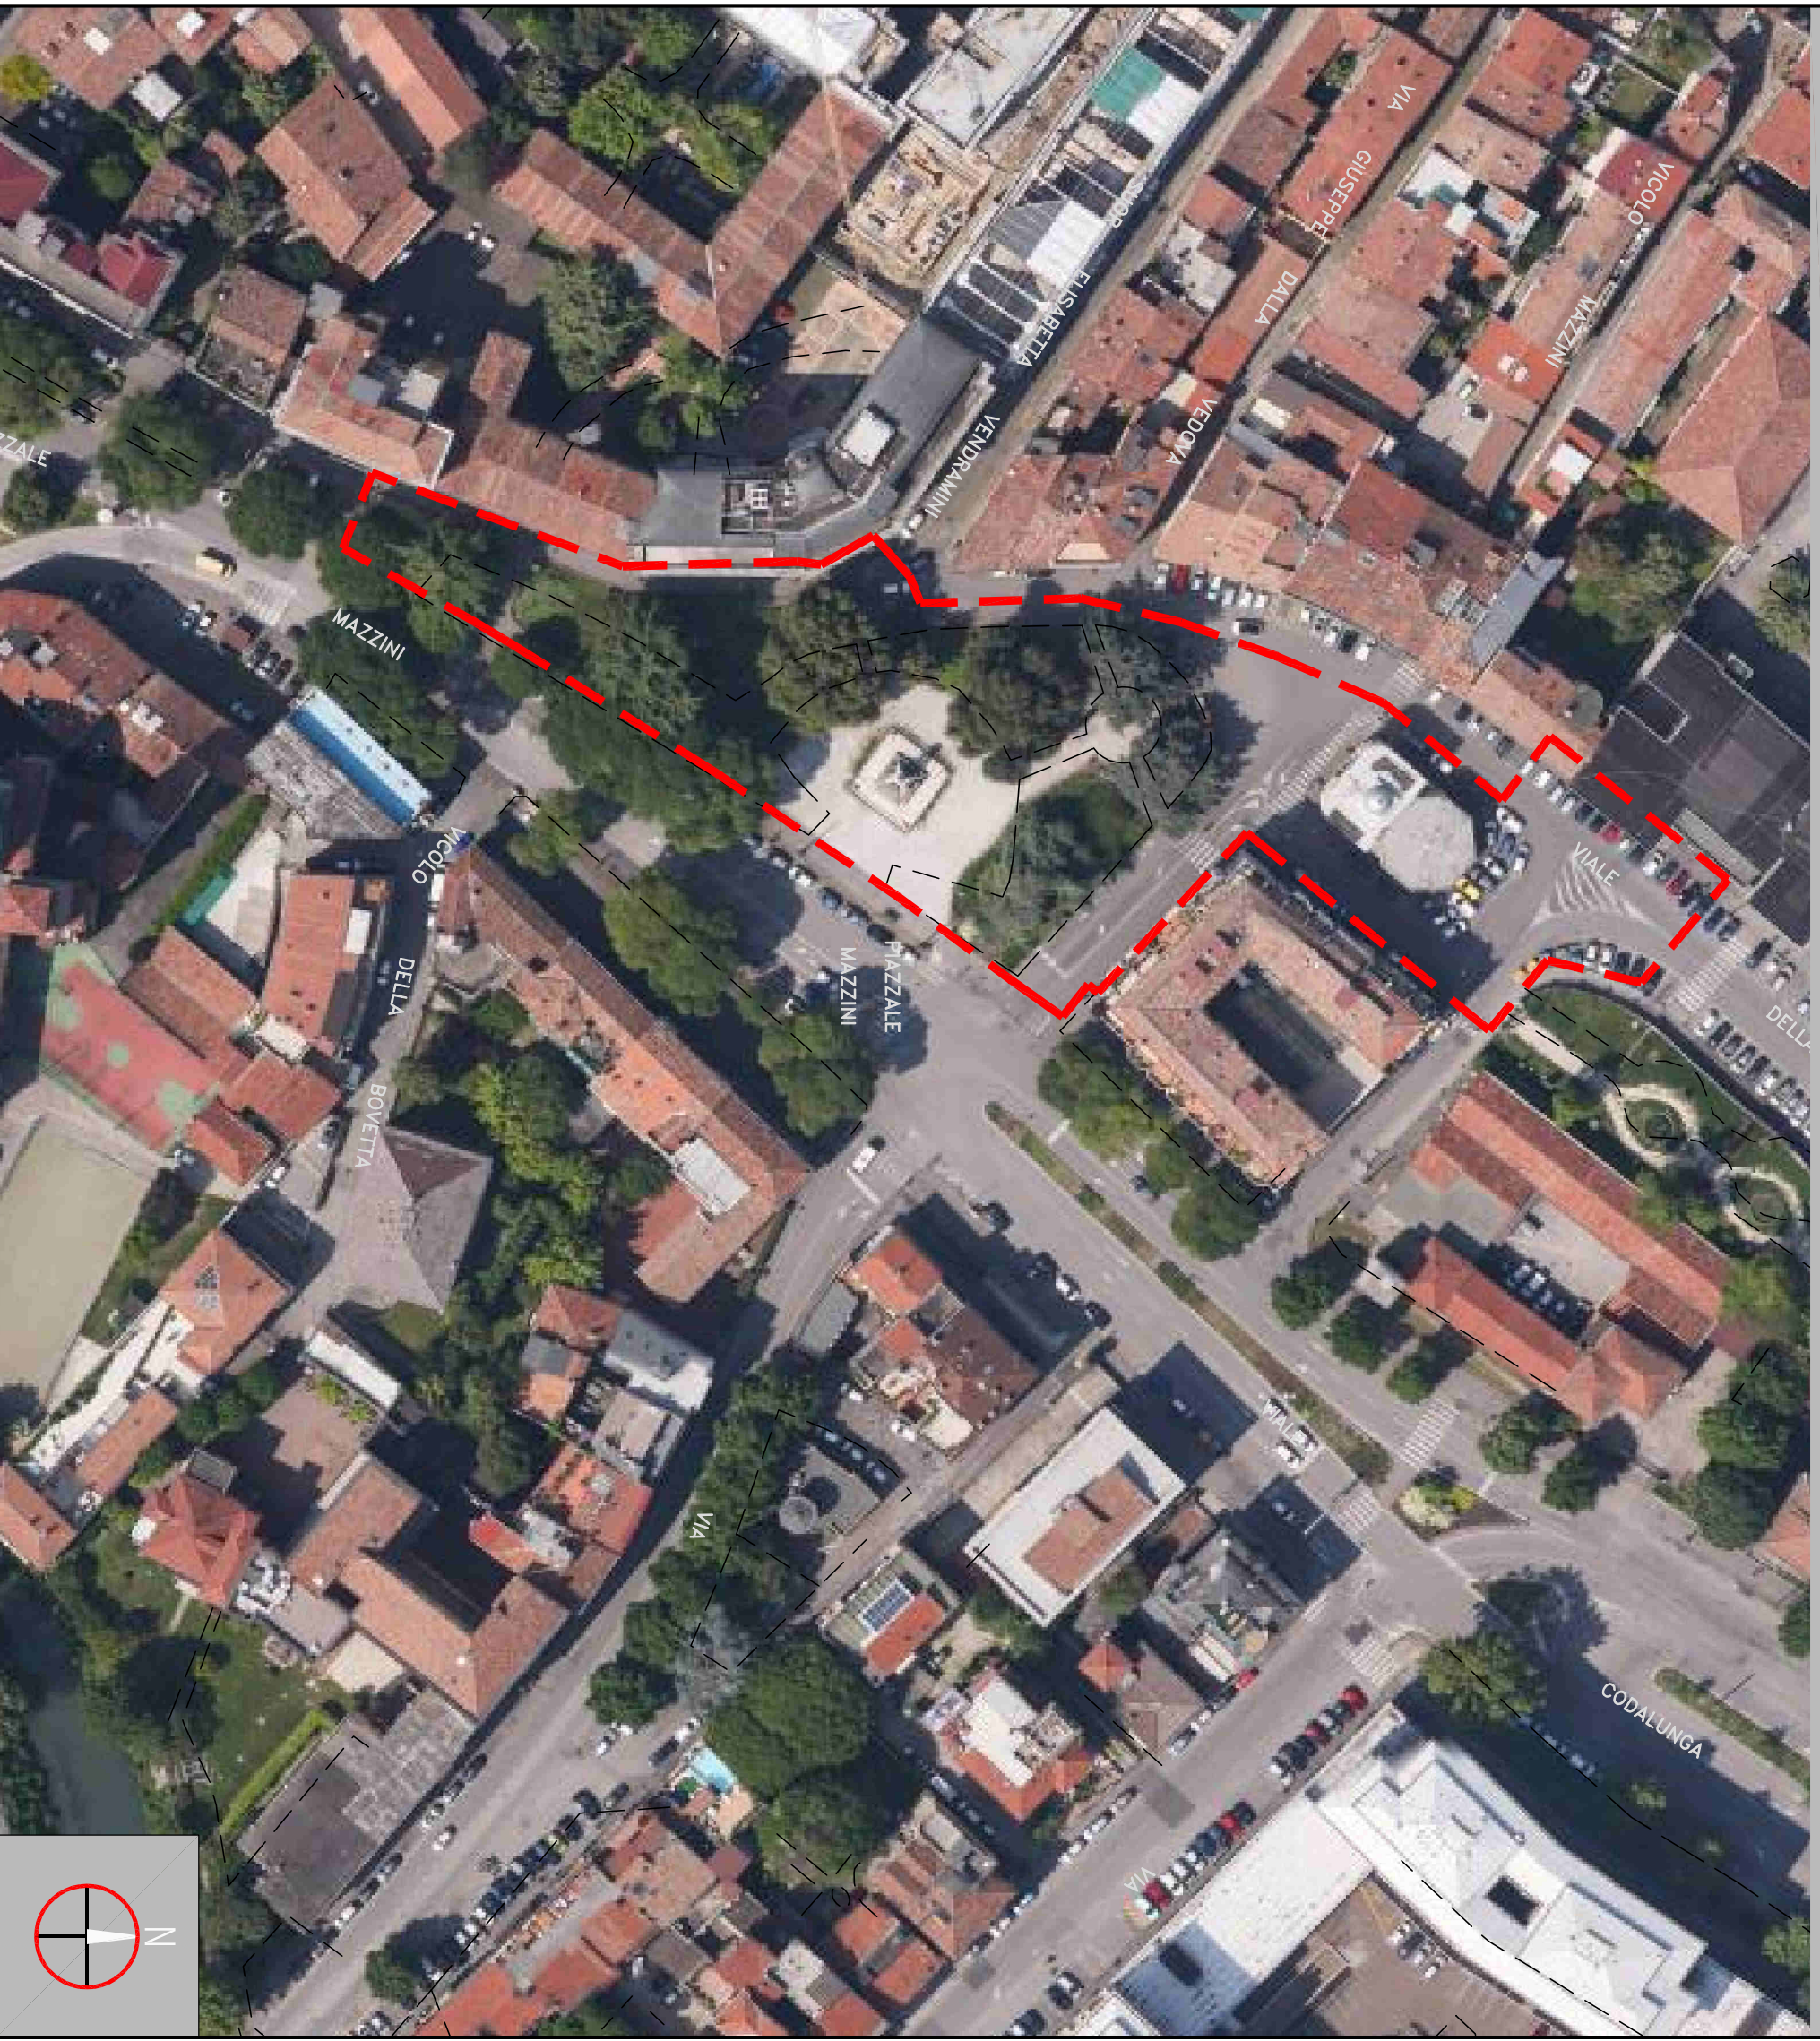

COMUNE DI PADOVA
 SETTORE LAVORI PUBBLICI
 Servizio Opere Infrastrutturali

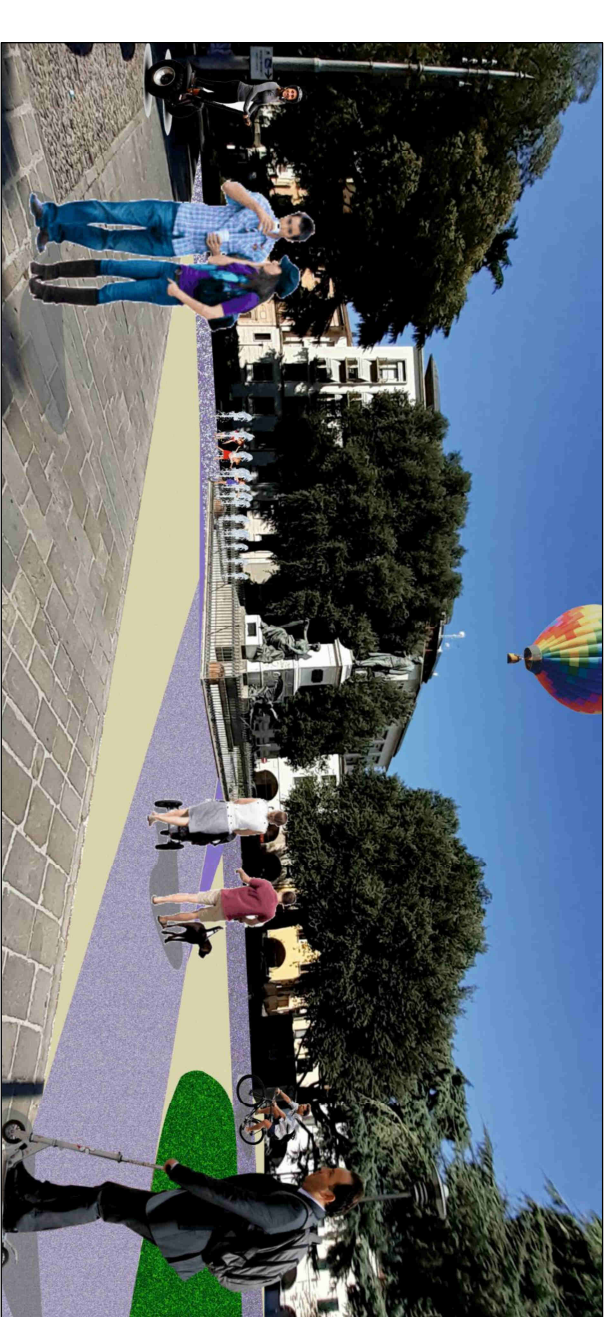

PIAZZA MAZZINI
OPERE STRADALI A SERVIZIO DELLA SICUREZZA DELLA CIRCOLAZIONE
PROGETTO ESECUTIVO

N° Progetto 000	LLPP Op. 2020/033	Elaborato PROG. 18 ID. 01
nome file Inquadramento.dwg	CUP H91B20000410001	INQUADRAMENTO GENERALE A.F.G.-P.R.G.-ORTOFOTOPIANO-CATASATALE
October 2021		
Progettisti arch. Alberto Marescotti geom. Alessandra Agosti ing. Benedetta Camerani geom. Daniele Pettenello geom. Luca Rigo	Consulenti Opere a verde dott.ssa Giulia Breda perito Sandro Pigozzo	Rup ing. Massimo Benvenuti
		Capo Settore ing. Emanuele Nichele