




Sottoservizi – Acquedotto – Scala 1:1.000

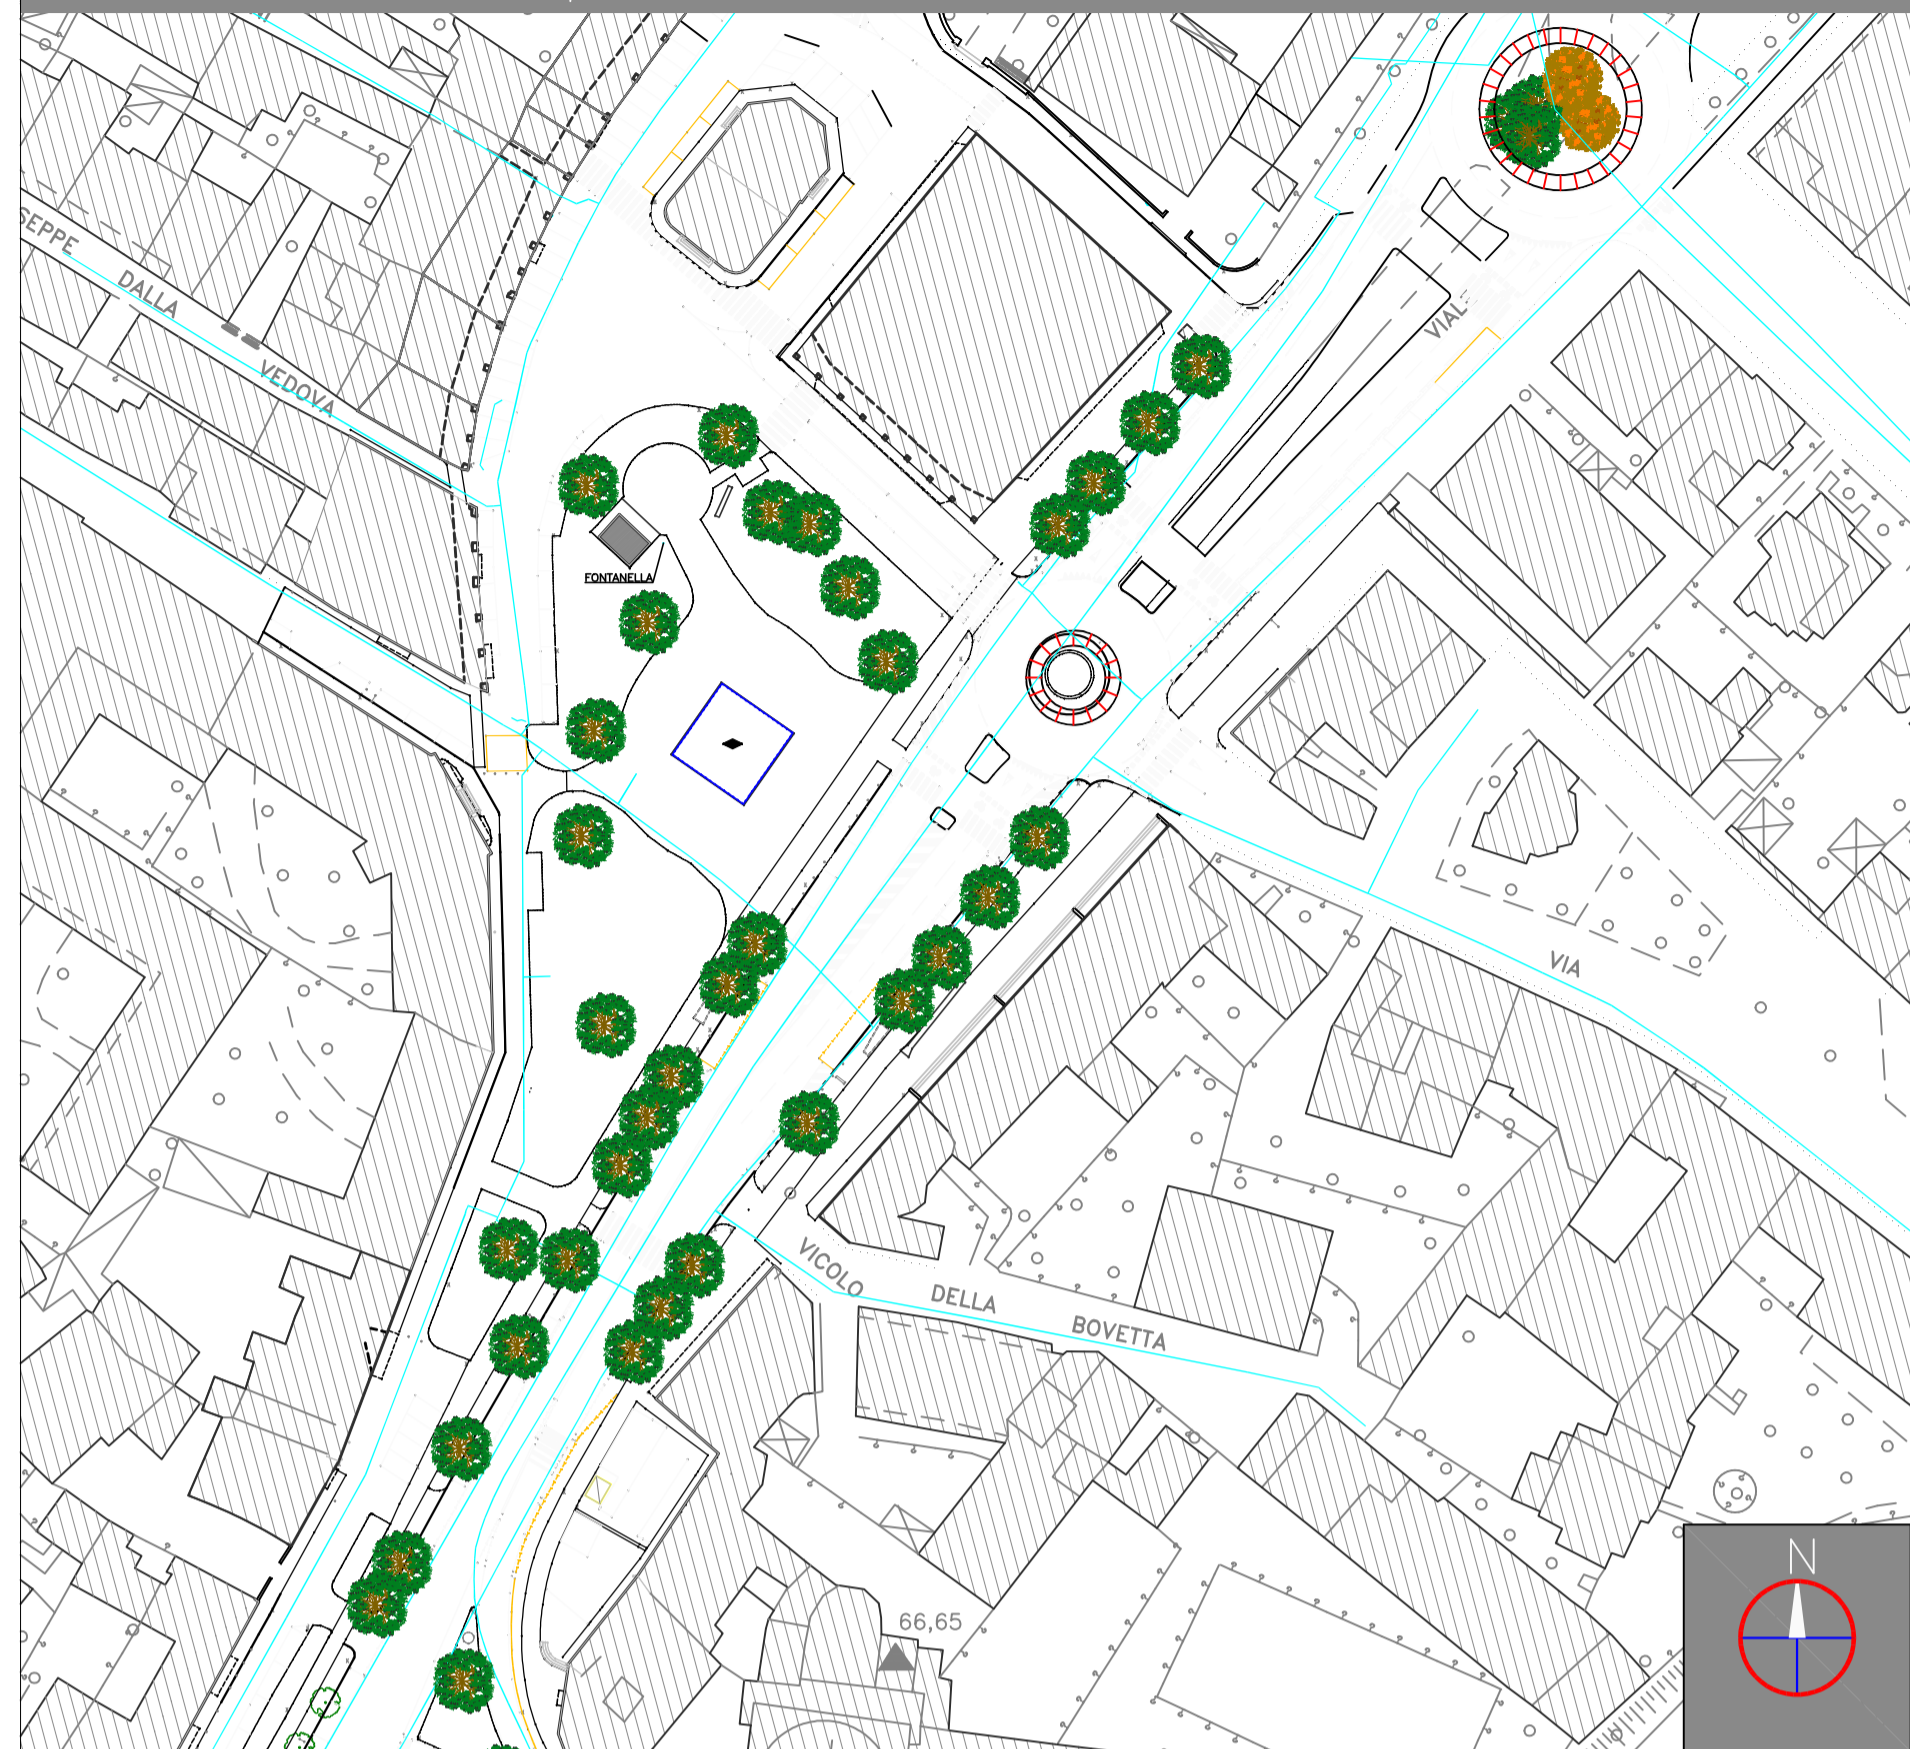


Sottoservizi – Fognatura – Scala 1:1.000

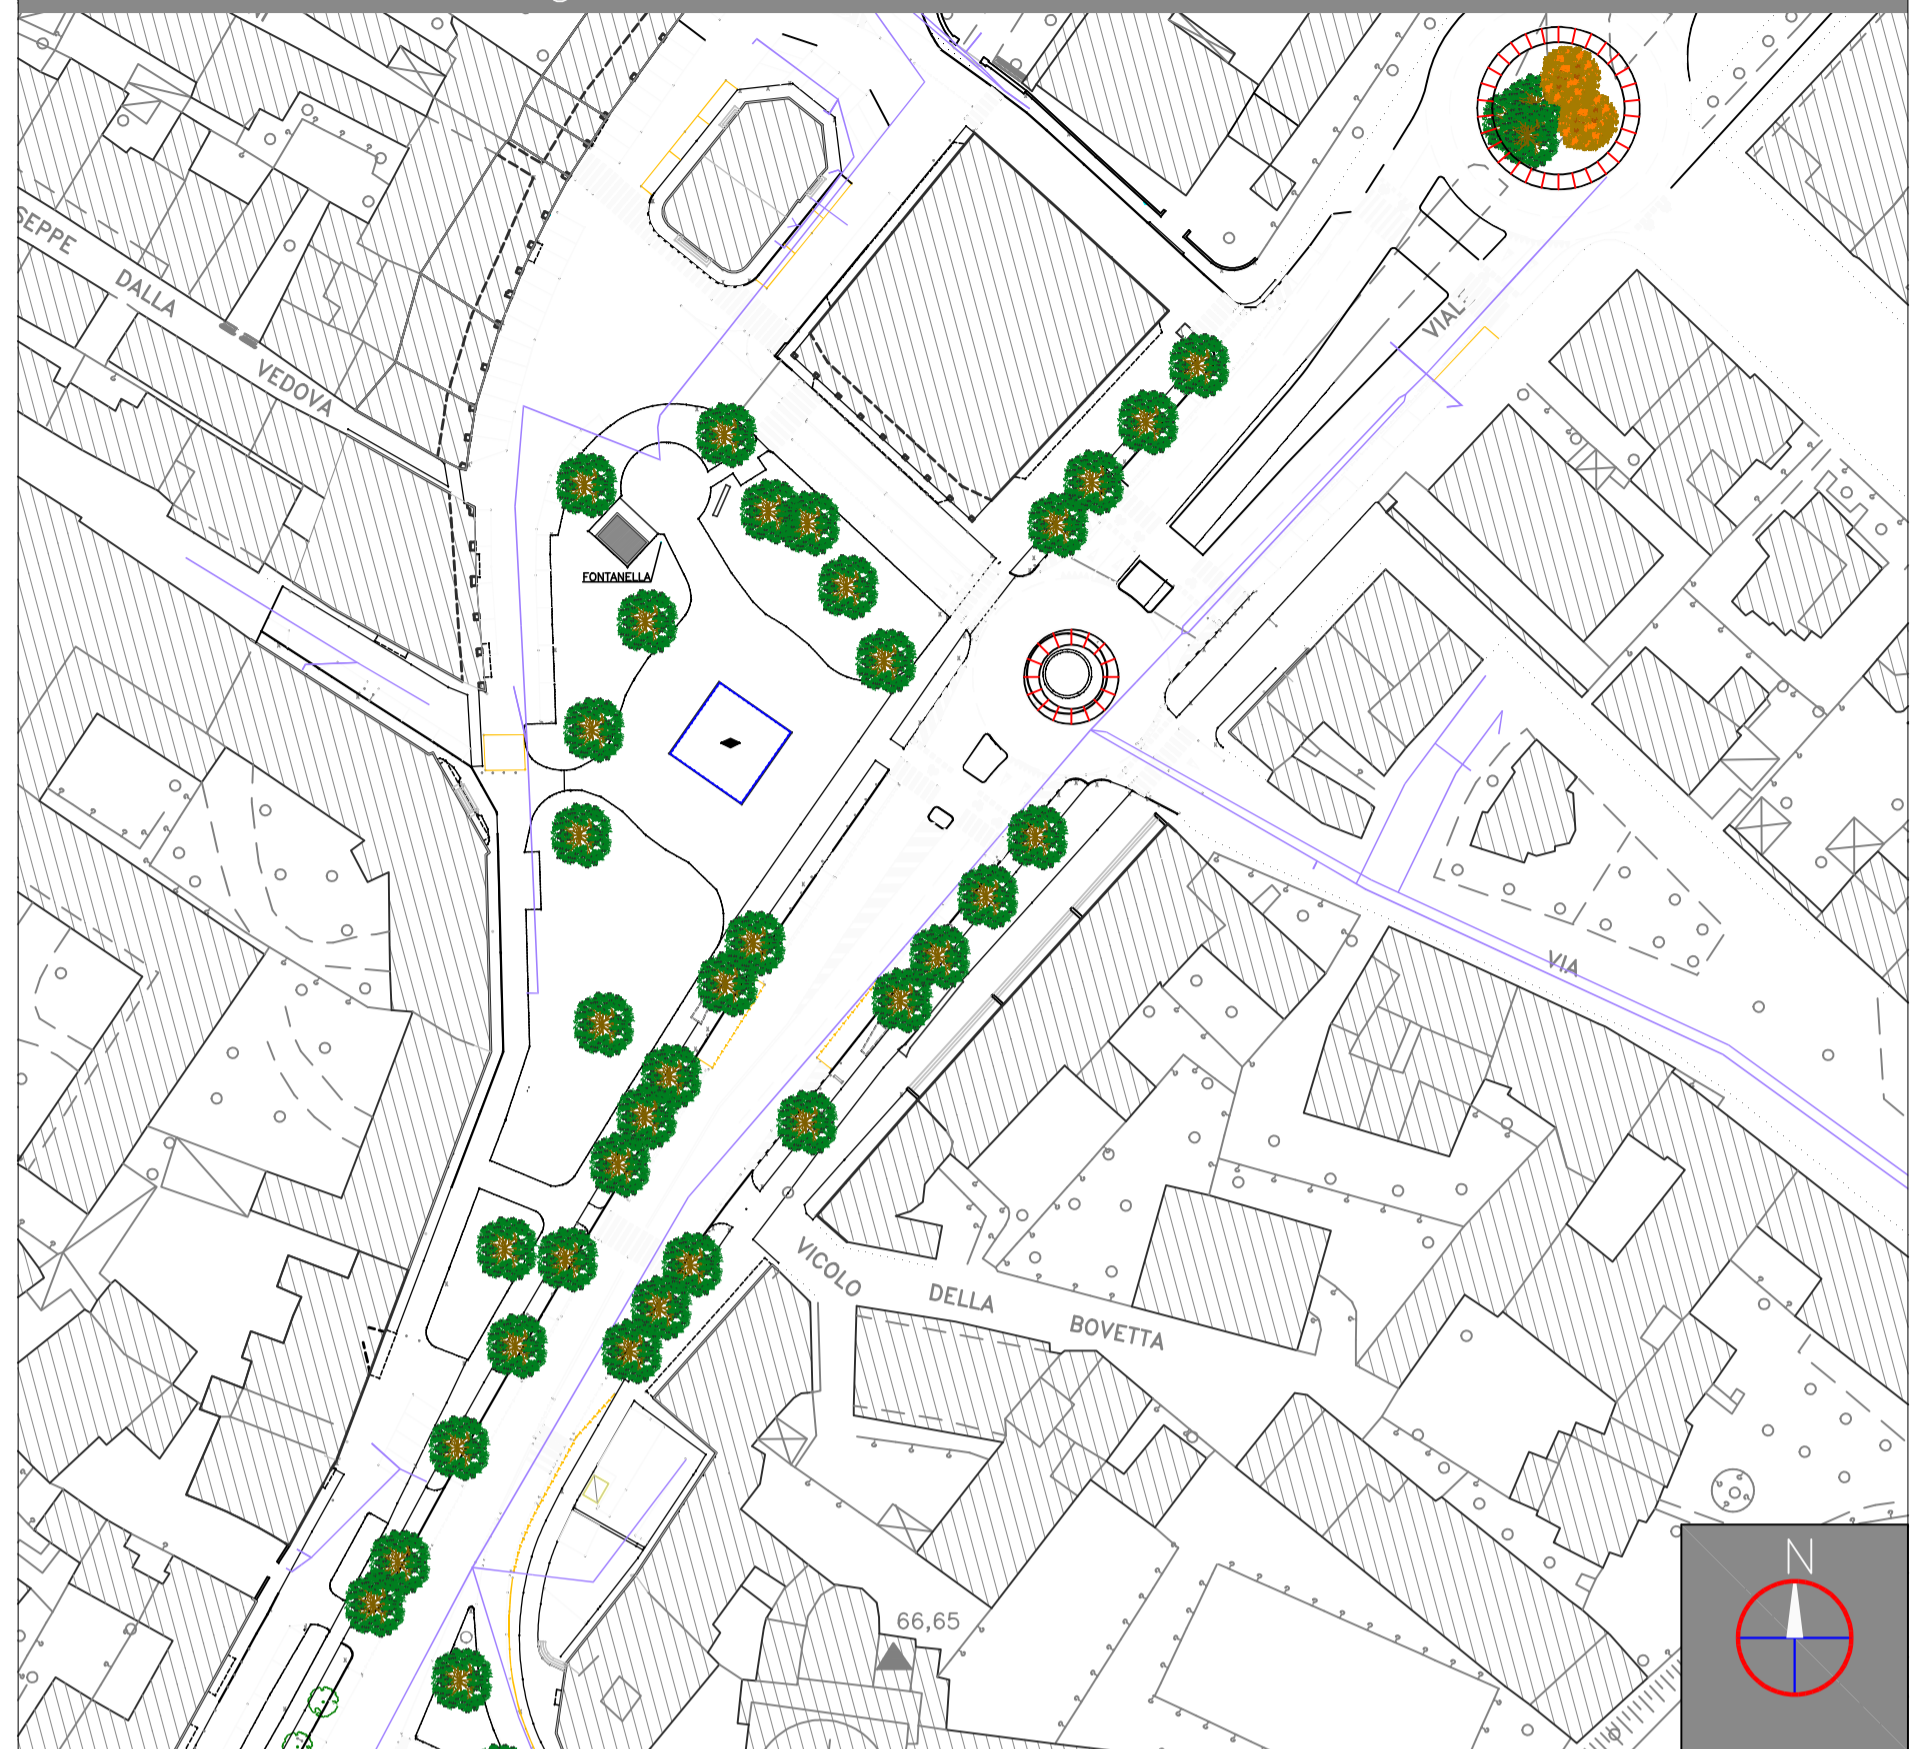

Sottoservizi – Condotte del gas – Scala 1:1.000

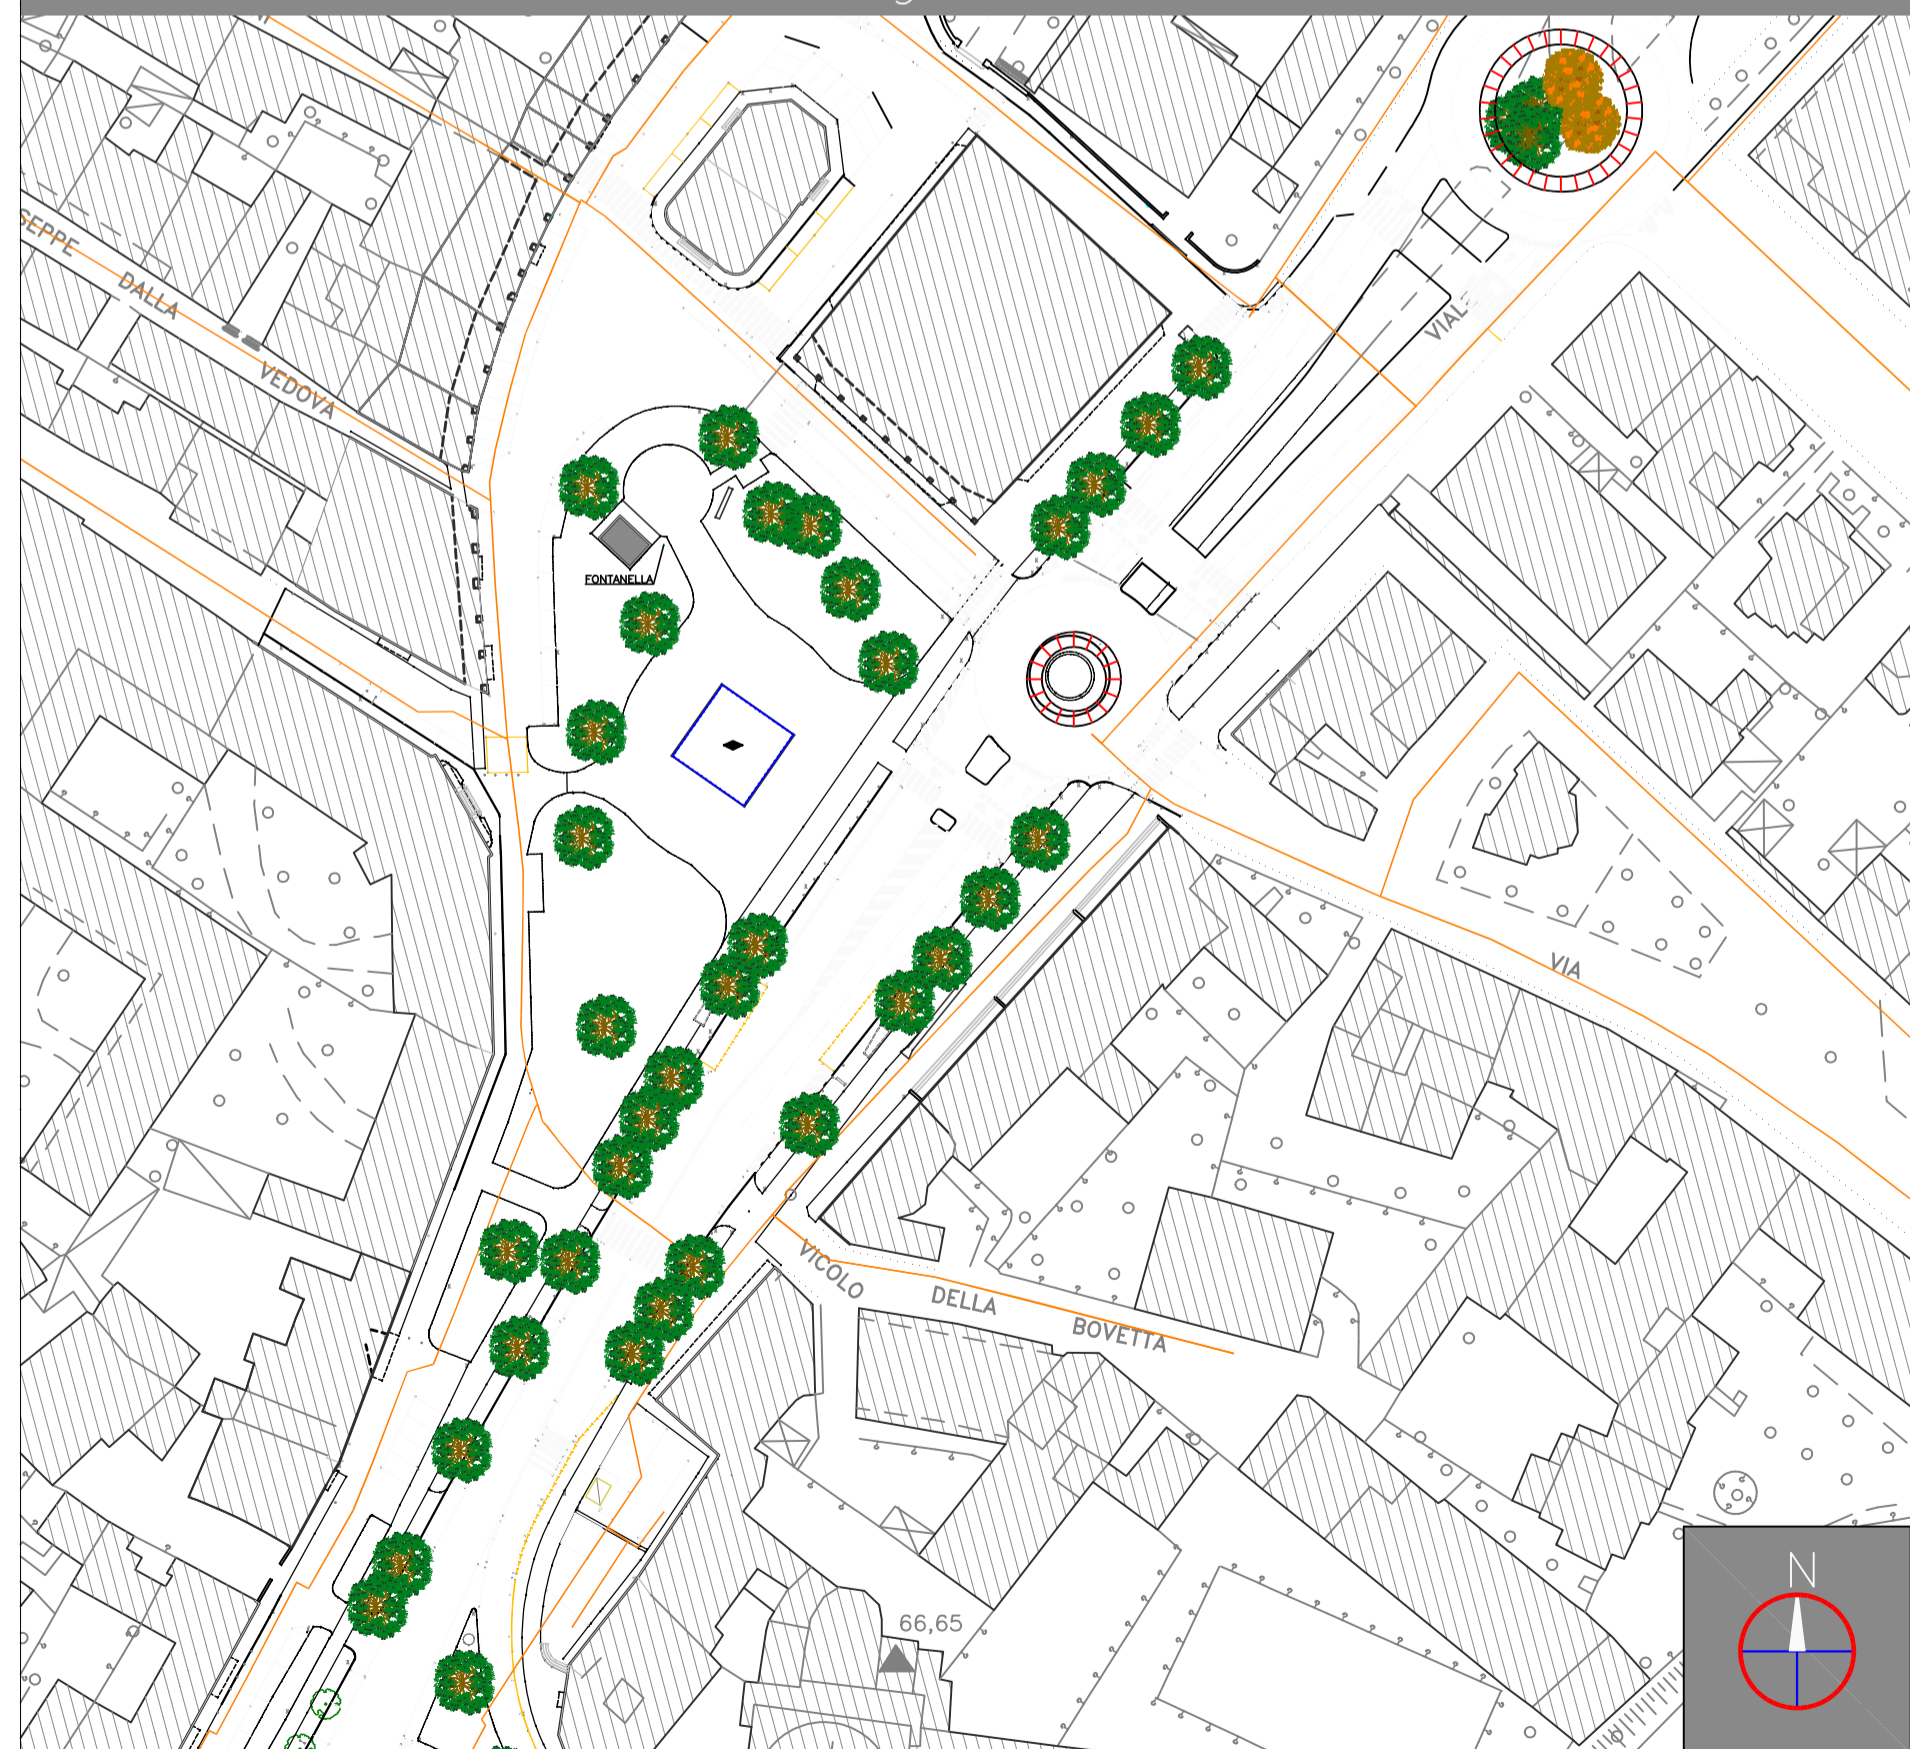

Sottoservizi – Illuminazione pubblica – Scala 1:1.000

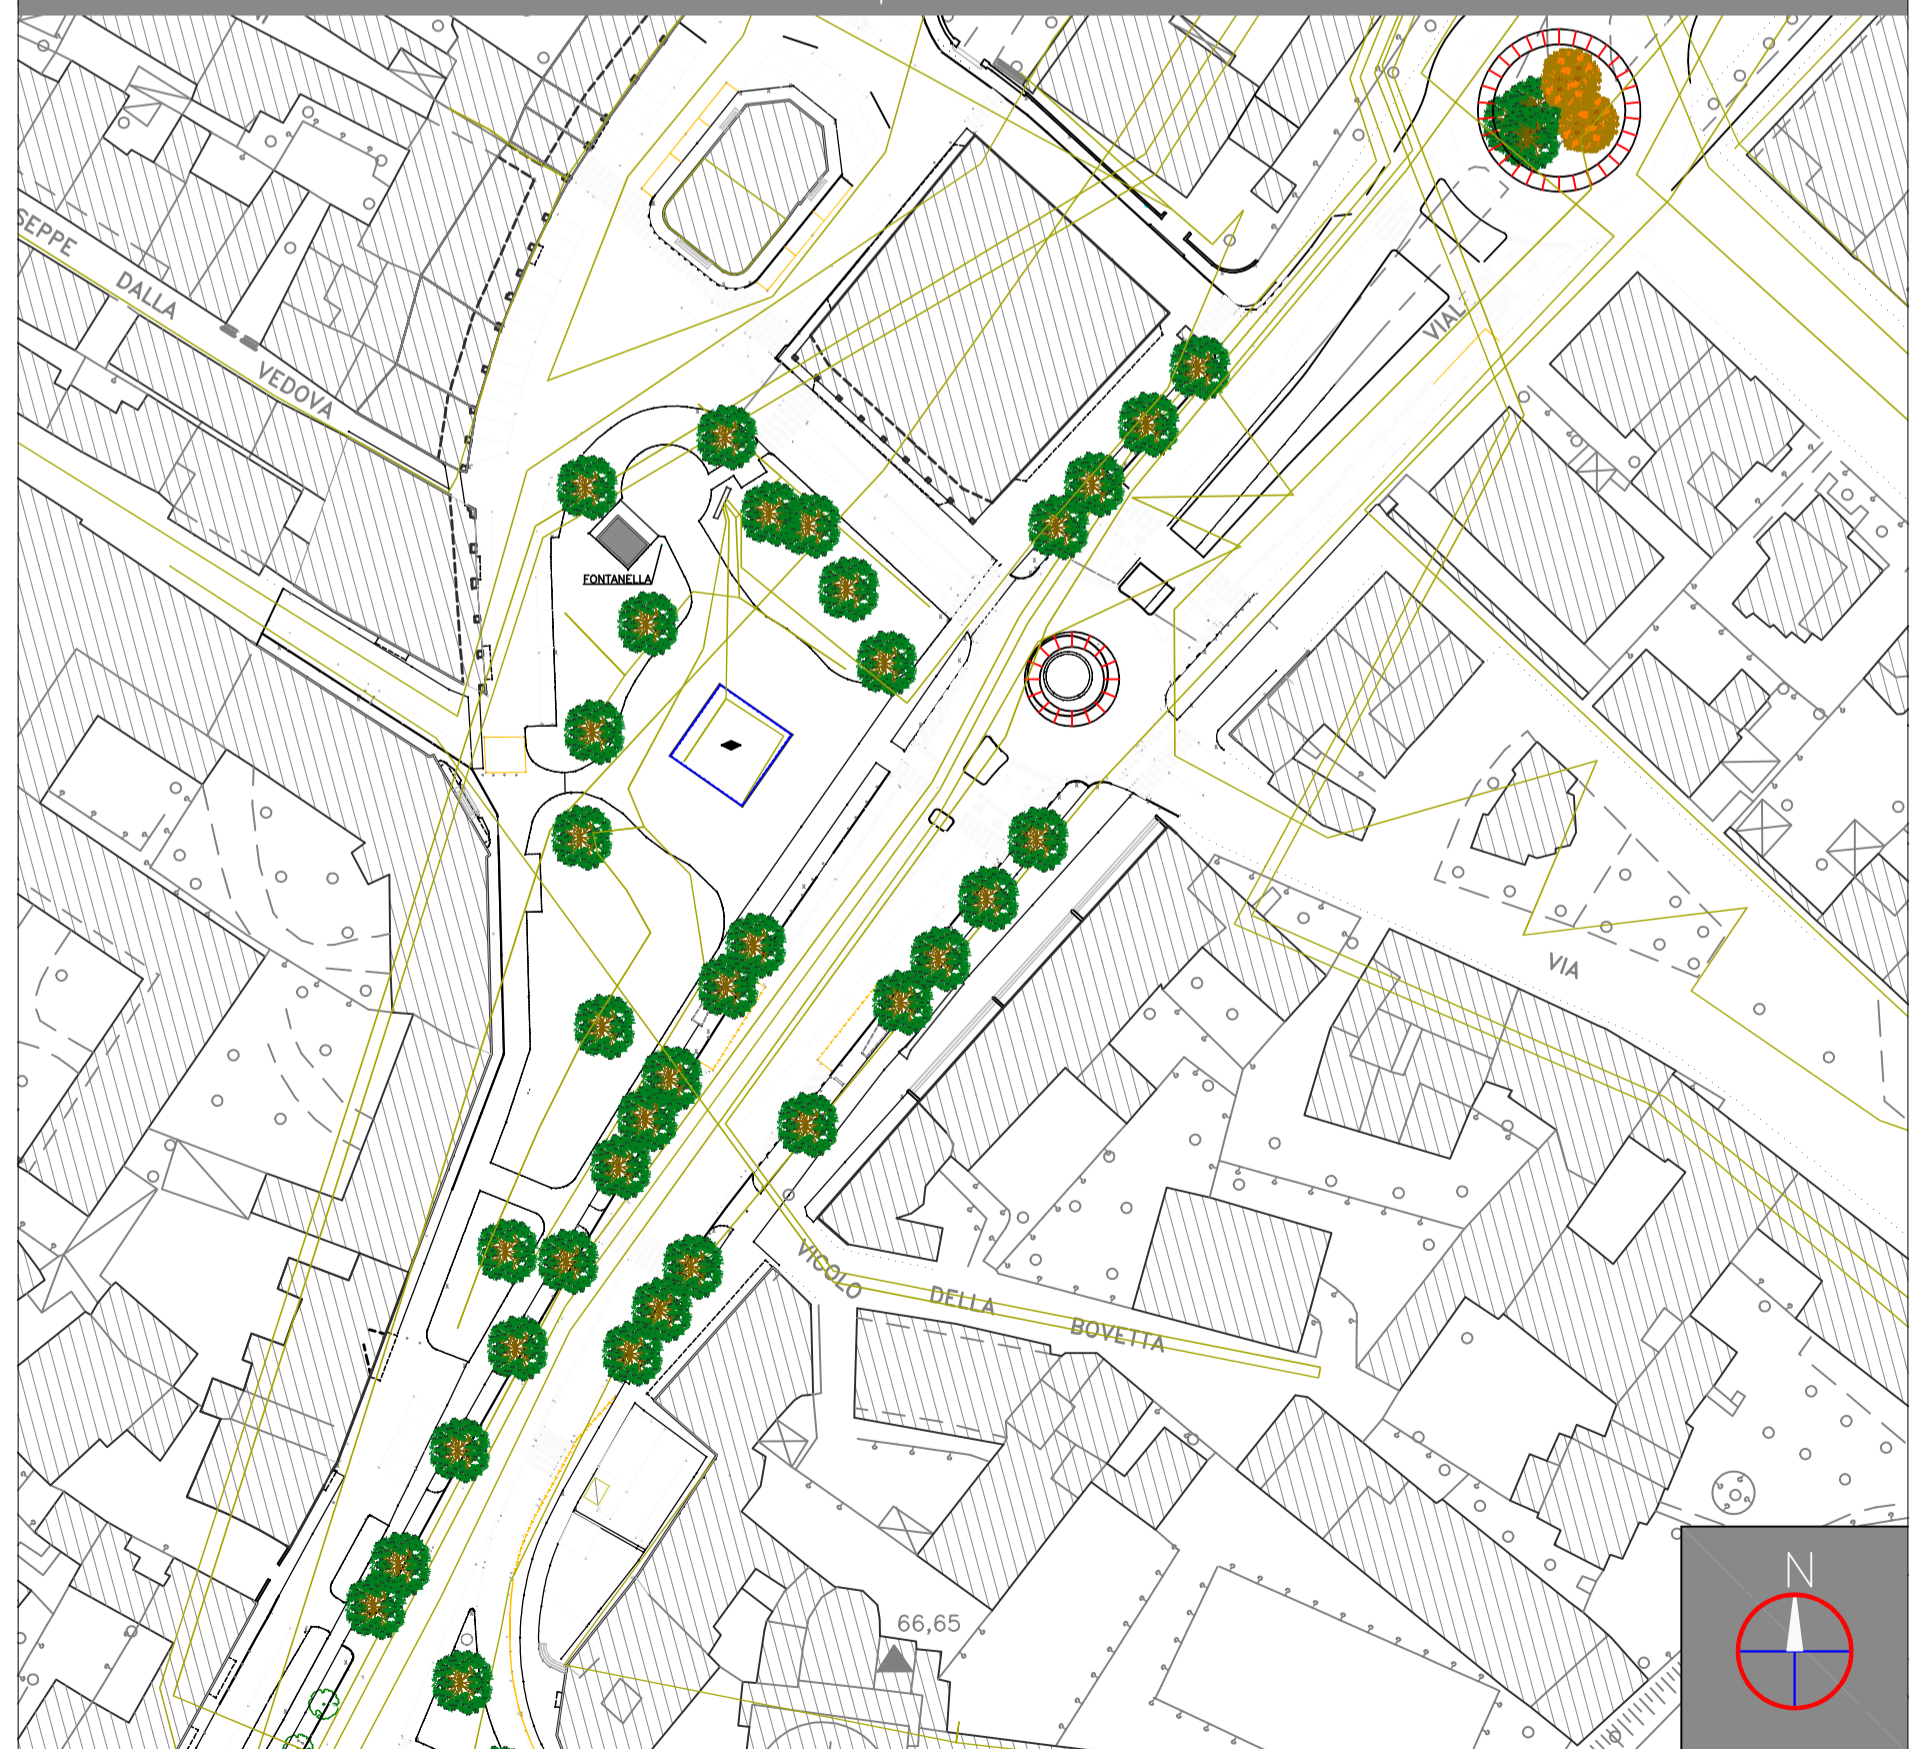

**COMUNE DI PADOVA**

SETTORE LAVORI PUBBLICI  
Servizio Opere Infrastrutturali



**PIAZZA MAZZINI**  
**OPERE STRADALI A SERVIZIO DELLA SICUREZZA DELLA CIRCOLAZIONE**  
**PROGETTO ESECUTIVO**

N° Progetto 000	LLPP OPI 2020/033	Elaborato <b>PROG. 23 ID. 06</b>	
nome file sottoservizi.idwg	CUP H91B20000410001	STATO DI FATTO PLANIMETRIA SOTTOSERVIZI	
Ottobre 2021			
<b>Progettisti</b>	<b>Consulenti Opere a verde</b>	<b>Rup</b>	<b>Capo Settore</b>
arch. Alberto Marescotti geom. Alessandra Agosti ing. Benedetta Cameran geom. Daniele Pettenello geom. Luca Rigo	dott.ssa Giulia Breda perito Sandro Pigozzo	ing. Massimo Benvenuti	ing. Emanuele Nichele