


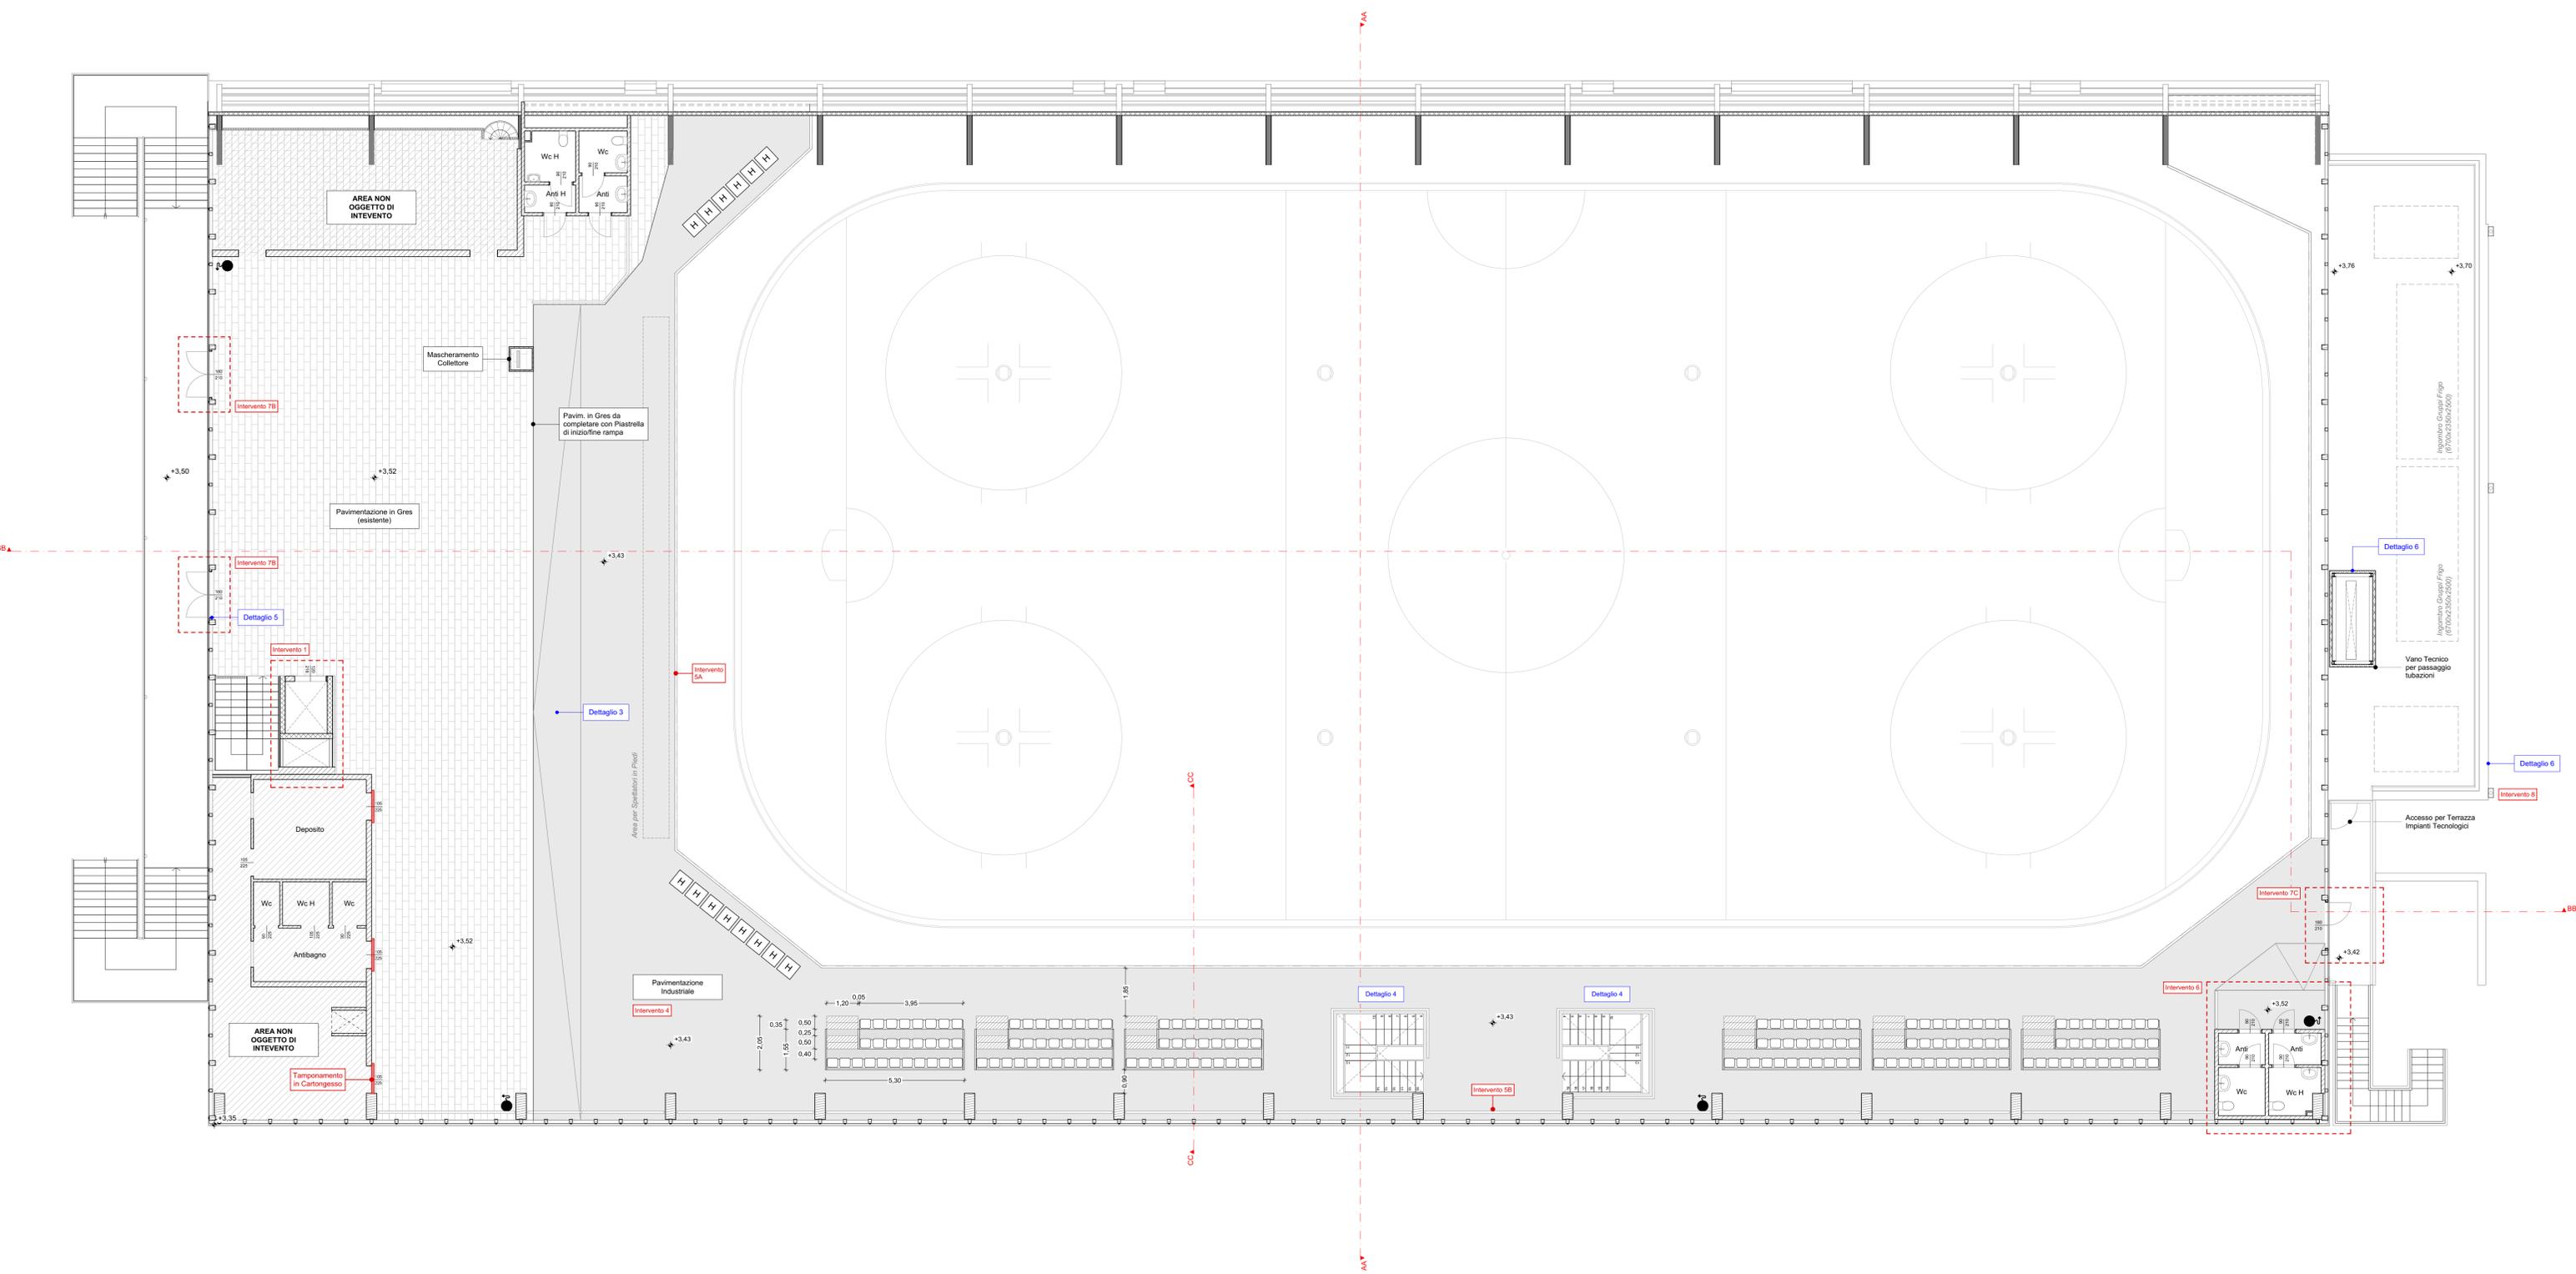

NOTE:

- 1. Tribune Metalliche: Opere escluse dall'appalto
- 2. Rimozione/Spostamento Impianti Tecnologici: Opere escluse dal progetto



PIANO NAZIONALE DI RIPRESA E RESILIENZA
 Missione 5 Componente 2 Investimento/Subinvestimento 2.1 "Rigenerazione Urbana"

**PALAGHIACCIO PLEBISCITO
 COMPLETAMENTO DEL PRIMO PIANO
 CUP: H97H21000770001**

PROGETTO ESECUTIVO



Revisione:	Data:	Descrizione:	Redazione:	Verifica:	Approvazione:
0	28/10/2022	Emissione	N. Dovico	S. Nalesso	D. Ferro

CODICE OPERA	NUMERO ELABORATO	
LLPP EDP 2021/103	APPR_20_A.03.b	
DESCRIZIONE ELABORATO	SCALA	
PIANTA PIANO PRIMO - STATO DI PROGETTO	1:100	
IL PROGETTISTA	IL RESPONSABILE UNICO DEL PROCEDIMENTO	IL CAPO SETTORE LL. PP.
Ing. Davide Ferro	Arch. Stefano Benvegnù	Ing. Matteo Banfi