



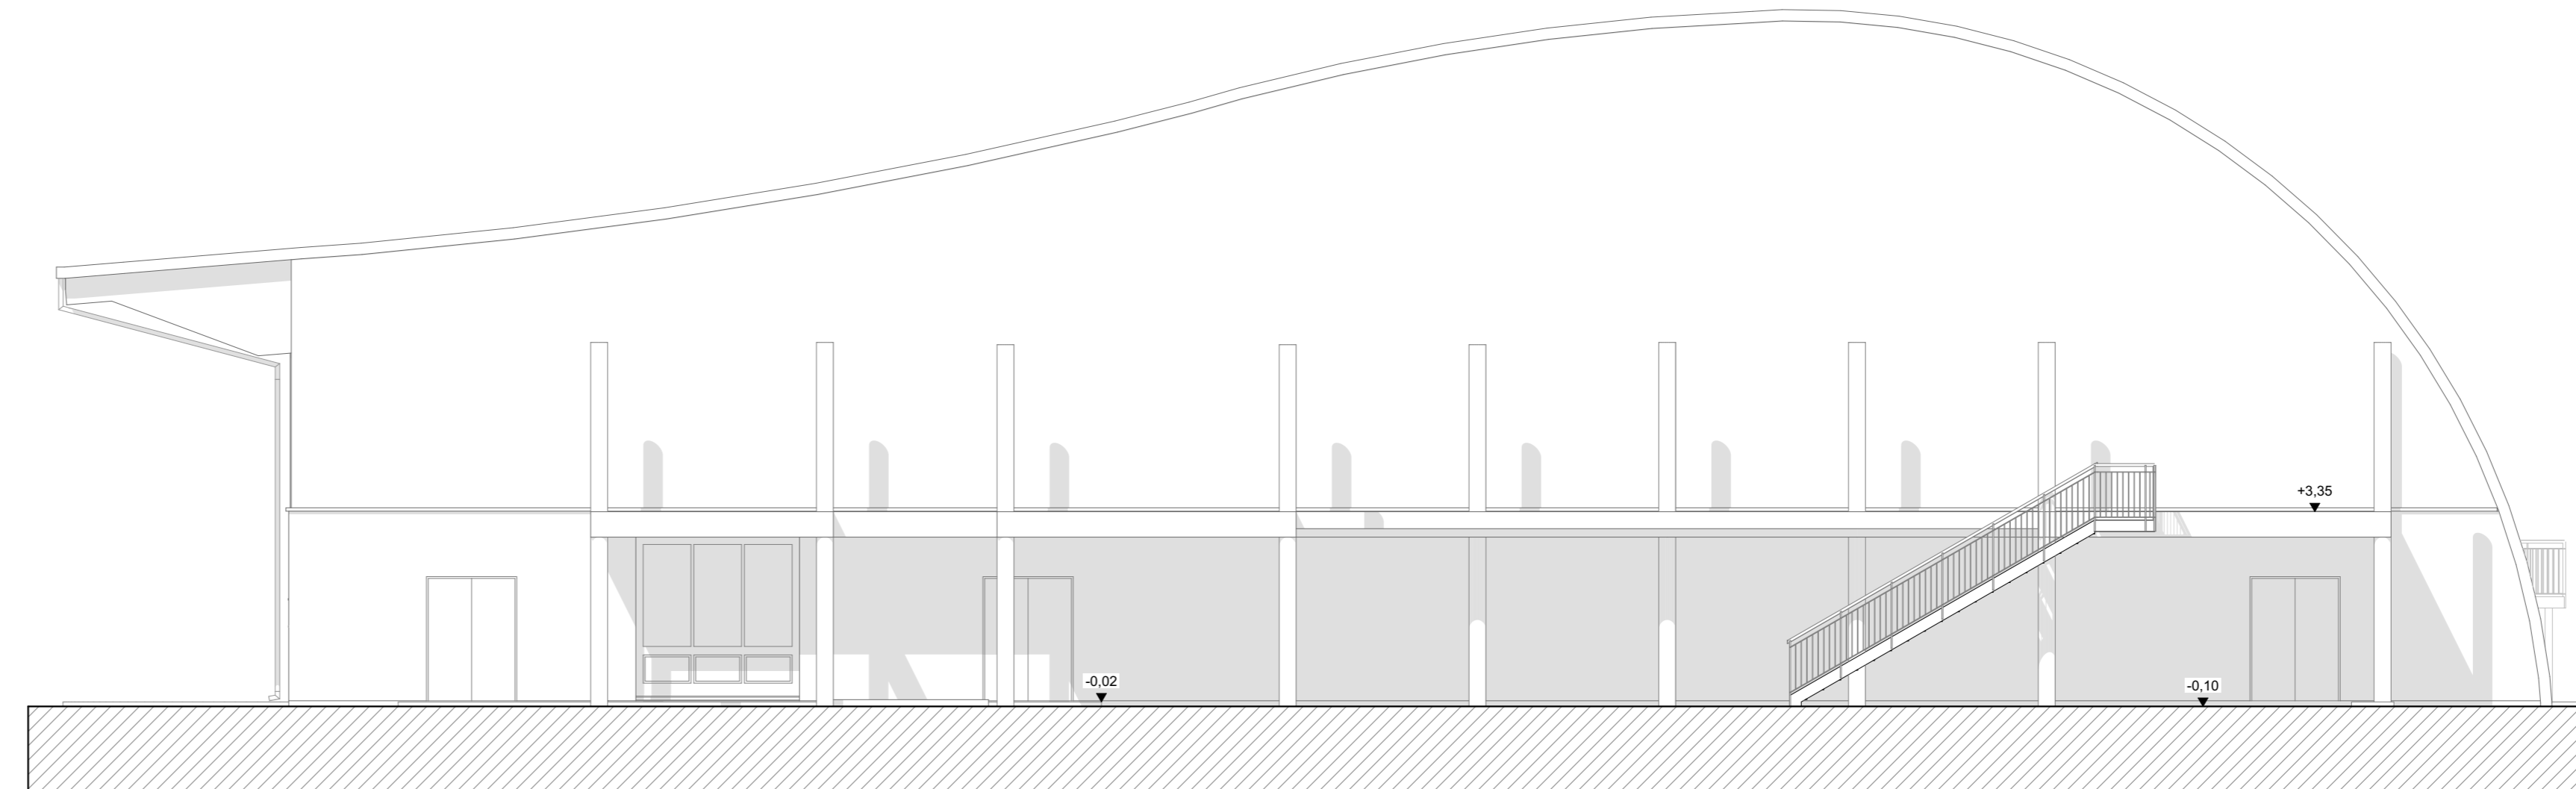

PROSPETTO NORD



PROSPETTO SUD

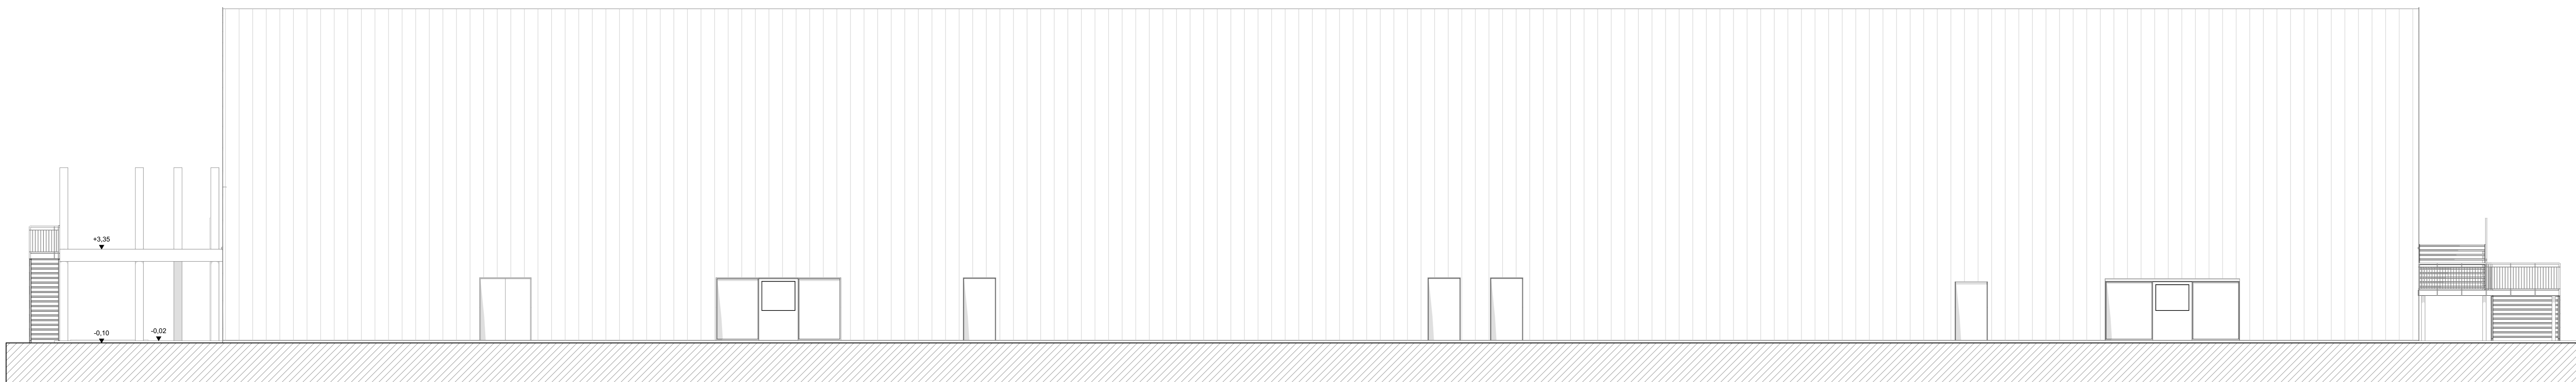

PROSPETTO EST




PROSPETTO OVEST



PIANO NAZIONALE DI RIPRESA E RESILIENZA  
Missione 5 Componente 2 Investimento/Subinvestimento 2.1 "Rigenerazione Urbana"

**PALAGHIACCIO PLEBISCITO  
COMPLETAMENTO DEL PRIMO PIANO  
CUP: H97H21000770001**

**PROGETTO ESECUTIVO**

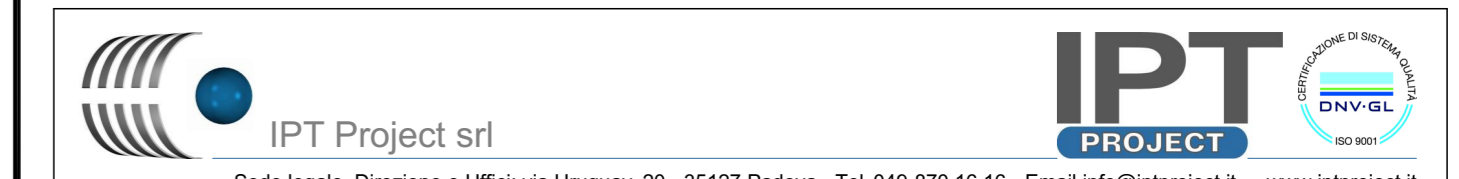

Sede legale, Direzione e Uffici: via Uruguay, 20 - 35127 Padova - Tel. 049-870.16.16 - Email info@iptproject.it - www.iptproject.it		Commissa: 2200.22
Revisione: 0	Data: 28/10/2022	File: 001
Descrizione: Emissione	Redazioni: N. Dovico	Verificati: S. Nalesso
		Approvazioni: D. Ferro

CODICE OPERA LLPP EDP 2021/103	NUMERO ELABORATO APPR_22_A.04.a
DESCRIZIONE ELABORATO PROSPETTI - STATO DI FATTO	SCALA 1:100
IL PROGETTISTA Ing. Davide Ferro	IL RESPONSABILE UNICO DEL PROCEDIMENTO Arch. Stefano Benvegnù
	IL CAPO SETTORE LL. PP. Ing. Matteo Banfi