



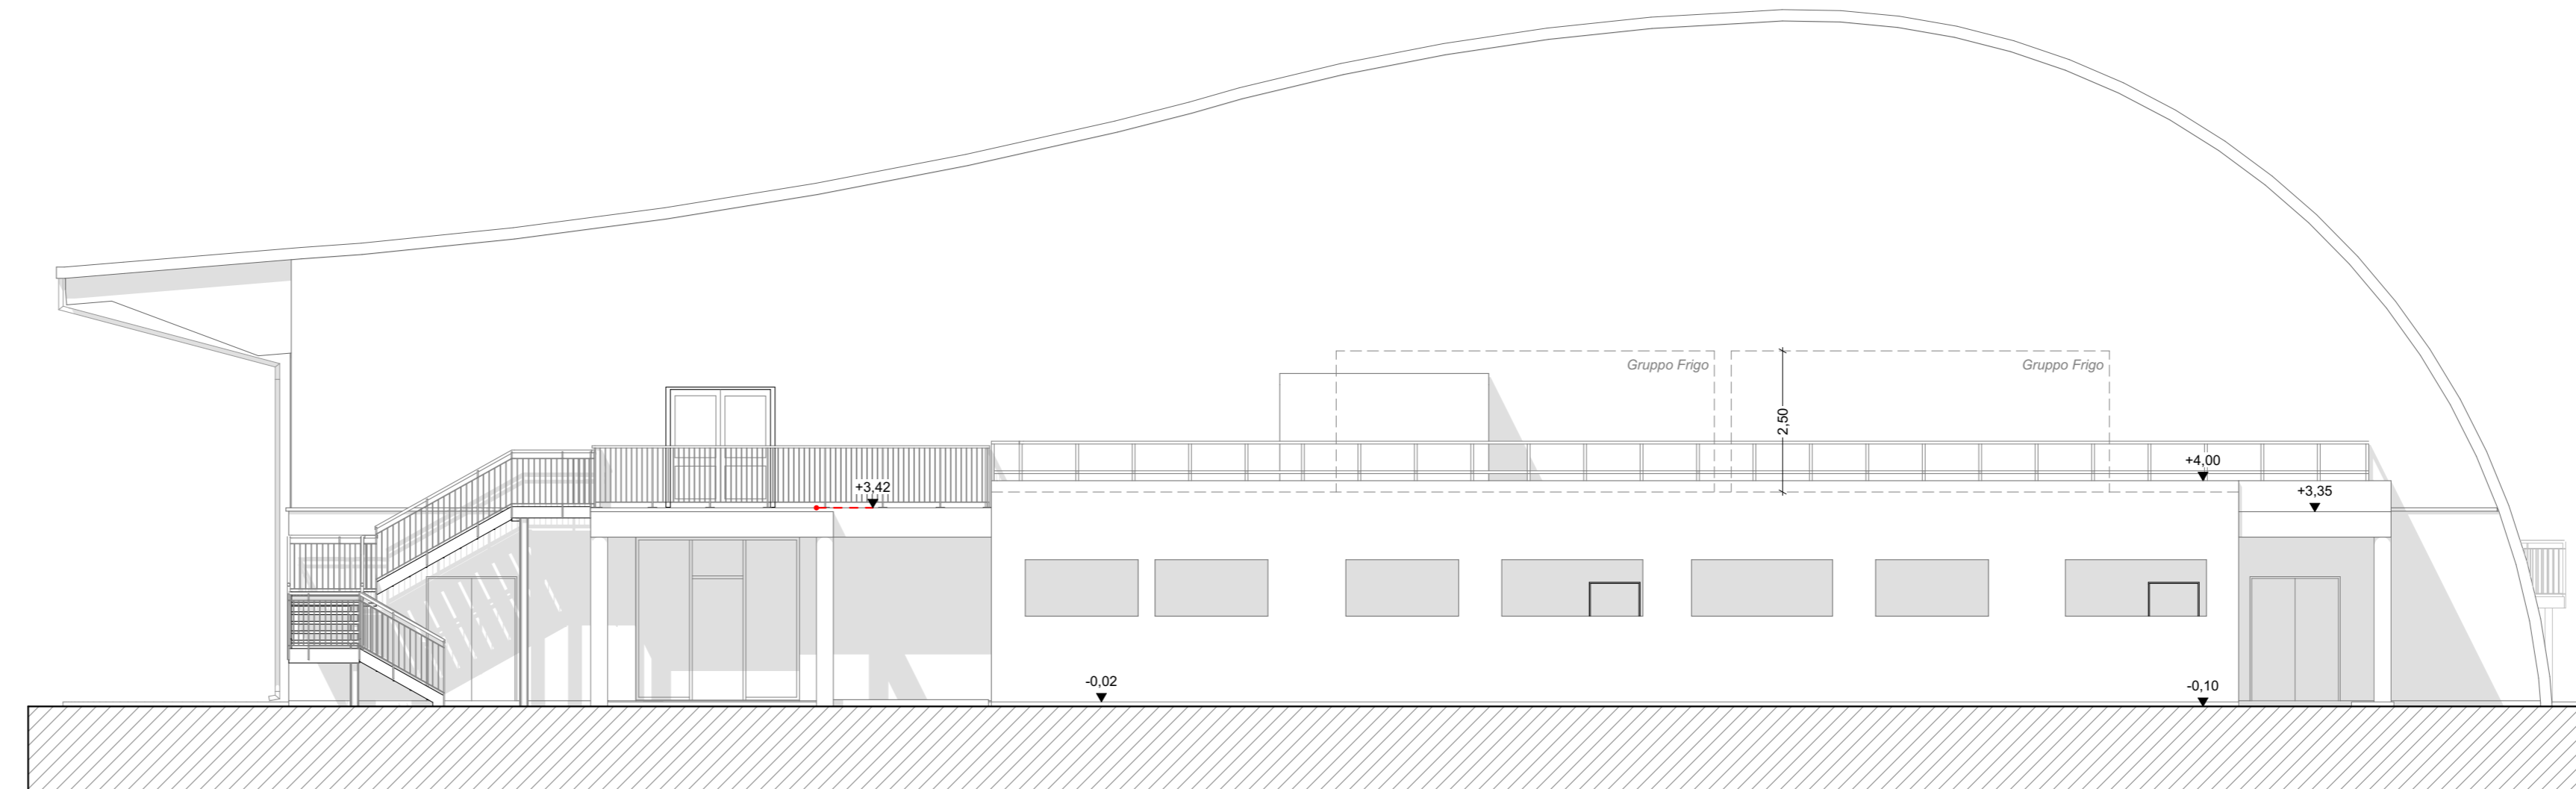

PROSPETTO NORD



PROSPETTO SUD

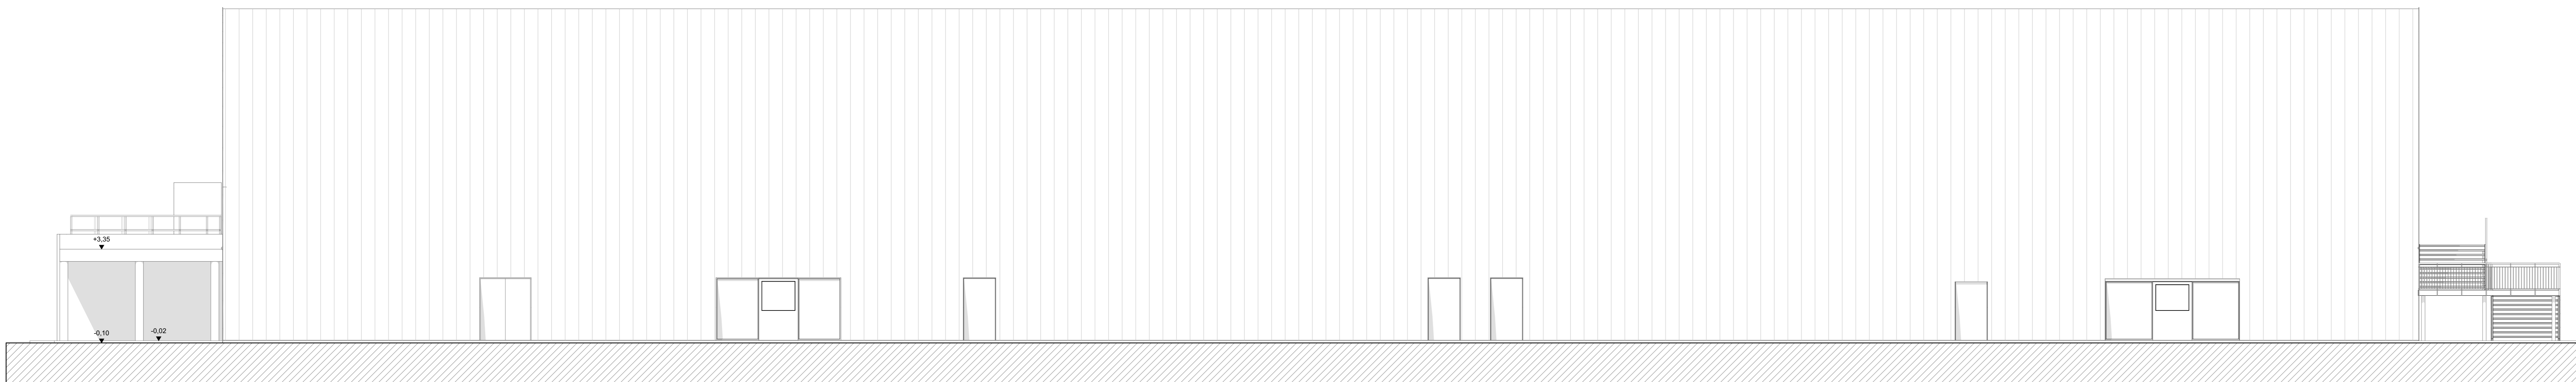

PROSPETTO EST




PROSPETTO OVEST



PIANO NAZIONALE DI RIPRESA E RESILIENZA  
Missione 5 Componente 2 Investimento/Subinvestimento 2.1 "Rigenerazione Urbana"

**PALAGHIACCIO PLEBISCITO  
COMPLETAMENTO DEL PRIMO PIANO  
CUP: H97H21000770001**

**PROGETTO ESECUTIVO**

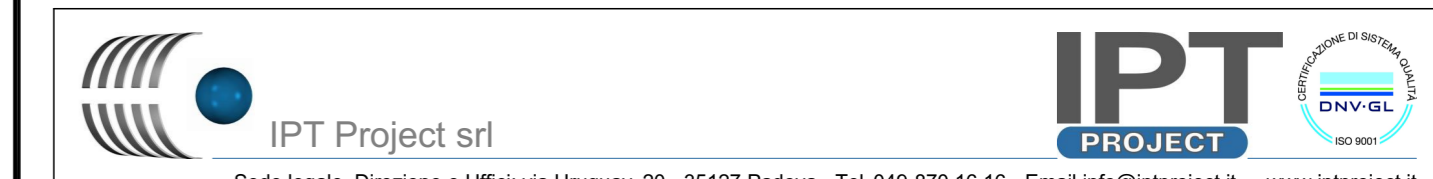

|                   |            |              |            |            |               |
|-------------------|------------|--------------|------------|------------|---------------|
| Revisione:        | Data:      | Descrizione: | Redazione: | Verifica:  | Approvazione: |
| 0                 | 28/10/2022 | Emissione    | N. Dovico  | S. Nalesso | D. Ferro      |
| Commissa: 2200.22 |            |              |            |            | File: 001     |

|  |  |  |
|--|--|--|
| CODICE OPERA<br>LLPP EDP 2021/103                      |  | NUMERO ELABORATO<br>APPR_23_A.04.b           |
| DESCRIZIONE ELABORATO<br>PROSPETTI - STATO DI PROGETTO |  | SCALA<br>1:100                               |
| IL PROGETTISTA<br>Ing. Davide Ferro                    | IL RESPONSABILE UNICO DEL PROCEDIMENTO<br>Arch. Stefano Benvegnù | IL CAPO SETTORE LL. PP.<br>Ing. Matteo Banfi |