



SEZIONE AA'

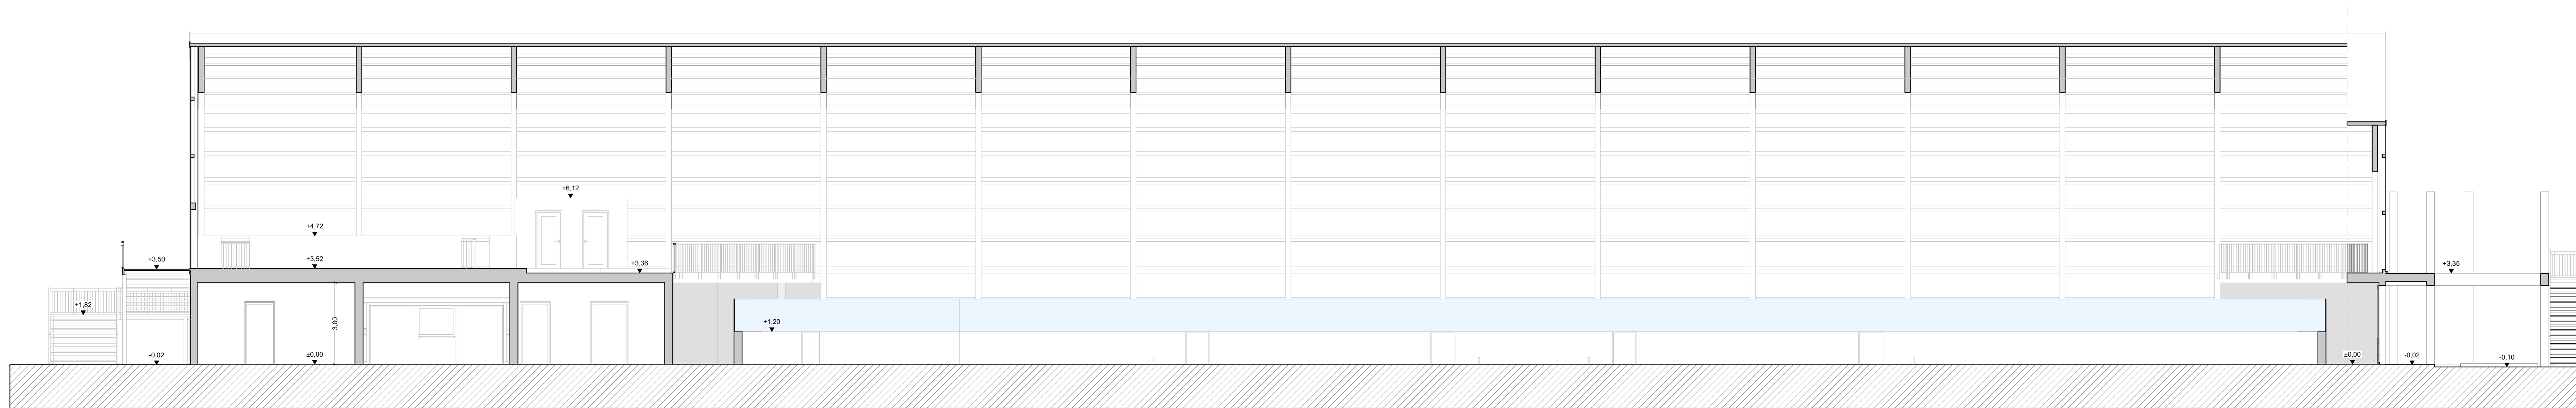


SEZIONE BB'

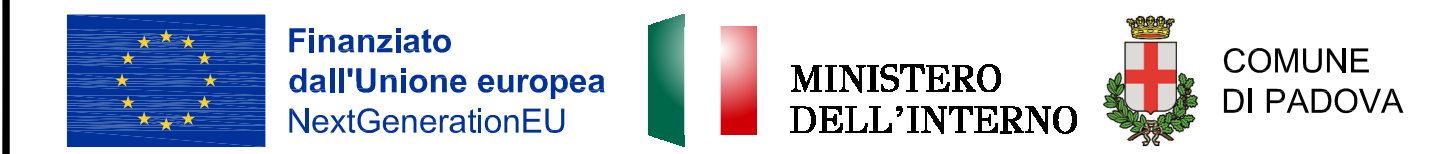

PIANO NAZIONALE DI RIPRESA E RESILIENZA
 Missione 5 Componente 2 Investimento/Subinvestimento 2.1 "Rigenerazione Urbana"

**PALAGHIACCIO PLEBISCITO
 COMPLETAMENTO DEL PRIMO PIANO
 CUP: H97H21000770001**

PROGETTO ESECUTIVO

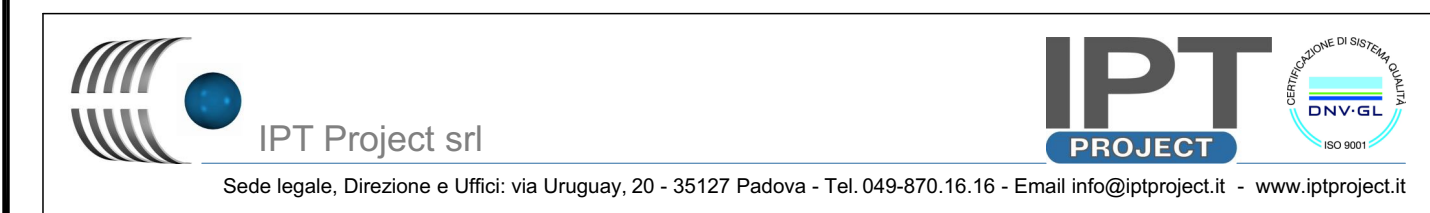

Sede legale, Direzione e Uffici: via Uruguay, 20 - 35127 Padova - Tel. 049-870.16.16 - Email info@iptproject.it - www.iptproject.it		Commissa: 2200.22
		File: 001
Revisione: 0	Data: 28/10/2022	Descrizione: Emissione
Redazione: N. Dovico	Verifica: S. Nalesso	Approvazione: D. Ferro

CODICE OPERA LLPP EDP 2021/103		NUMERO ELABORATO APPR_25_A.05.a
DESCRIZIONE ELABORATO SEZIONI - STATO DI FATTO		SCALA 1:100
IL PROGETTISTA Ing. Davide Ferro	IL RESPONSABILE UNICO DEL PROCEDIMENTO Arch. Stefano Benvegnù	IL CAPO SETTORE LL. PP. Ing. Matteo Banfi