


SEZIONE AA'

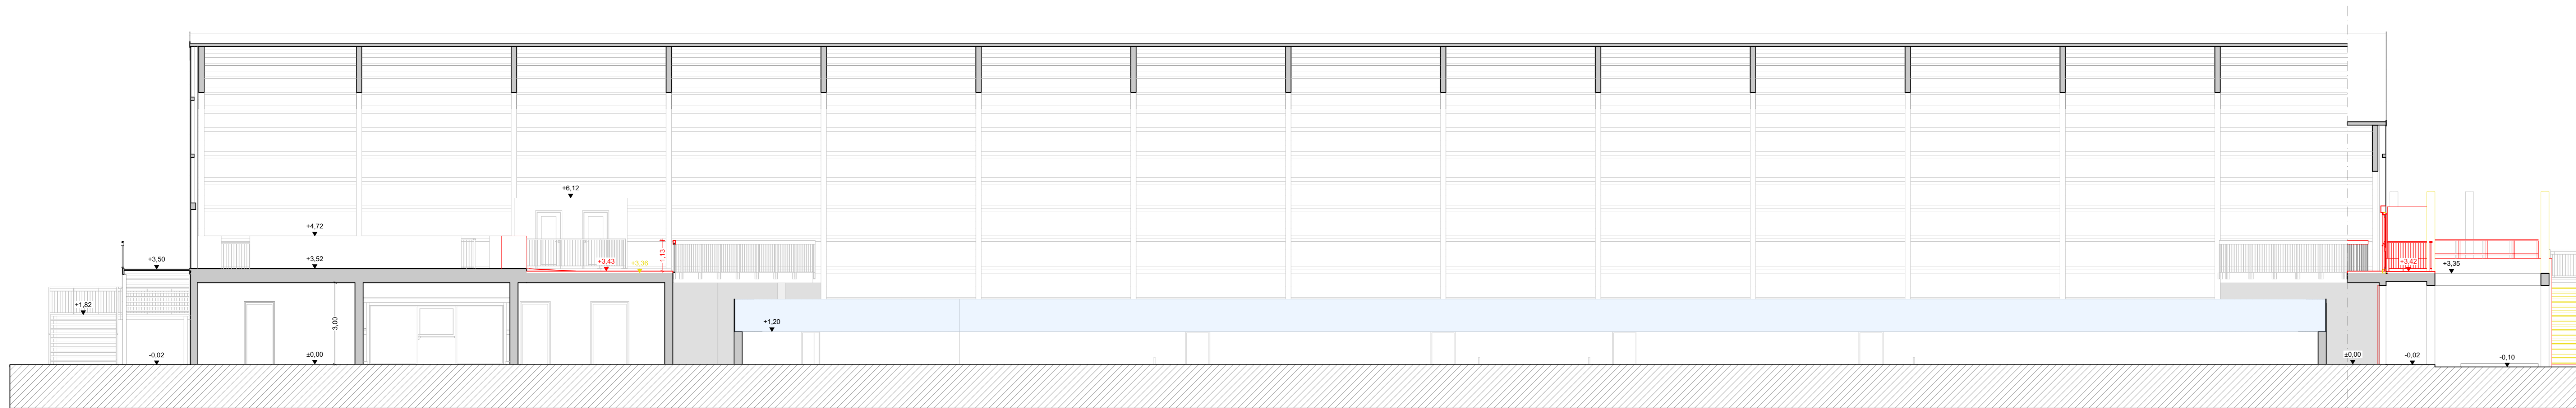


SEZIONE BB'



PIANO NAZIONALE DI RIPRESA E RESILIENZA
Missione 5 Componente 2 Investimento/Subinvestimento 2.1 "Rigenerazione Urbana"

**PALAGHIACCIO PLEBISCITO
COMPLETAMENTO DEL PRIMO PIANO
CUP: H97H21000770001**

PROGETTO ESECUTIVO

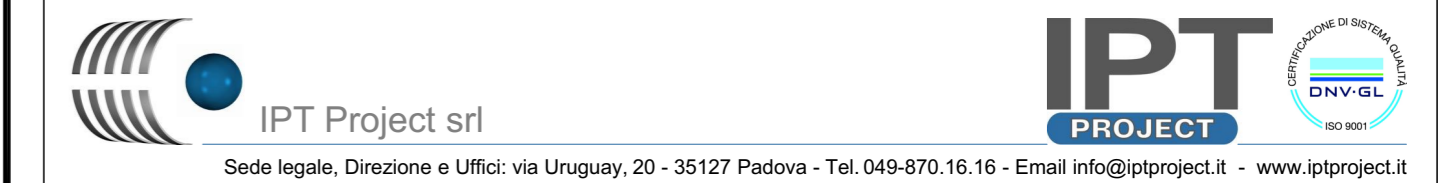

Sede legale, Direzione e Uffici: via Uruguay, 20 - 35127 Padova - Tel. 049-870.16.16 - Email info@iptproject.it - www.iptproject.it

Commissa: 2200.22
File: 001

Revisione:	Data:	Descrizione:	Redazione:	Verifica:	Approvazione:
0	28/10/2022	Emissione	N. Dovico	S. Nalesso	D. Ferro

CODICE OPERA		NUMERO ELABORATO
LLPP EDP 2021/103		APPR_27_A.05.c
DESCRIZIONE ELABORATO		SCALA
SEZIONI - STATO COMPARATIVO		1:100
IL PROGETTISTA	IL RESPONSABILE UNICO DEL PROCEDIMENTO	IL CAPO SETTORE LL. PP.
Ing. Davide Ferro	Arch. Stefano Benvegnù	Ing. Matteo Banfi