




PIANO TERRA



PIANO PRIMO

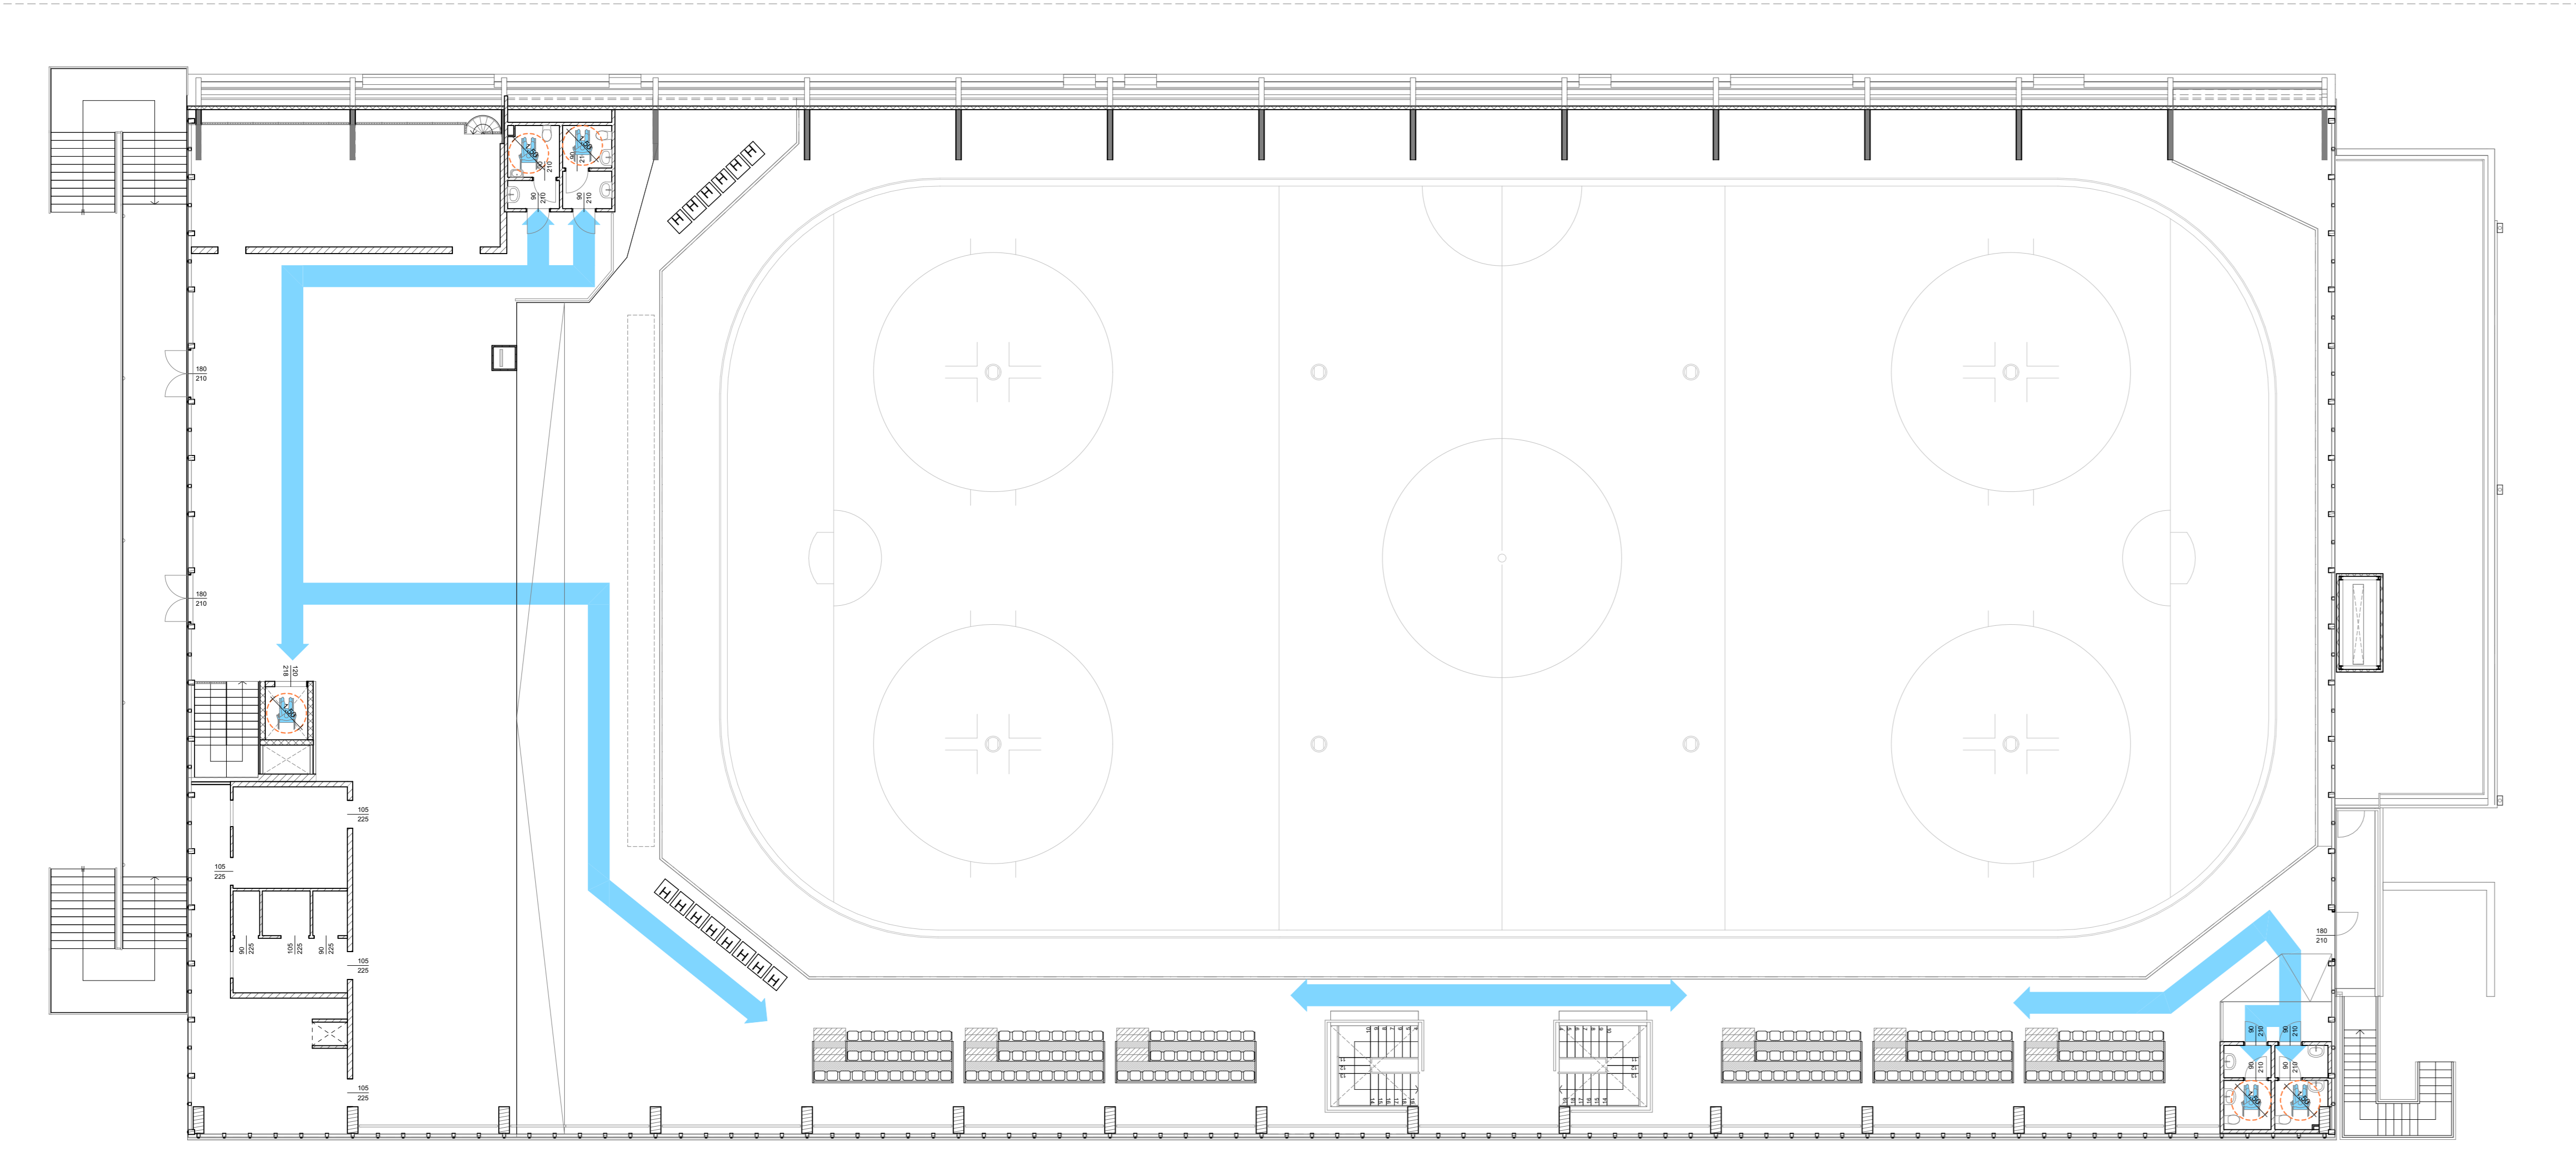

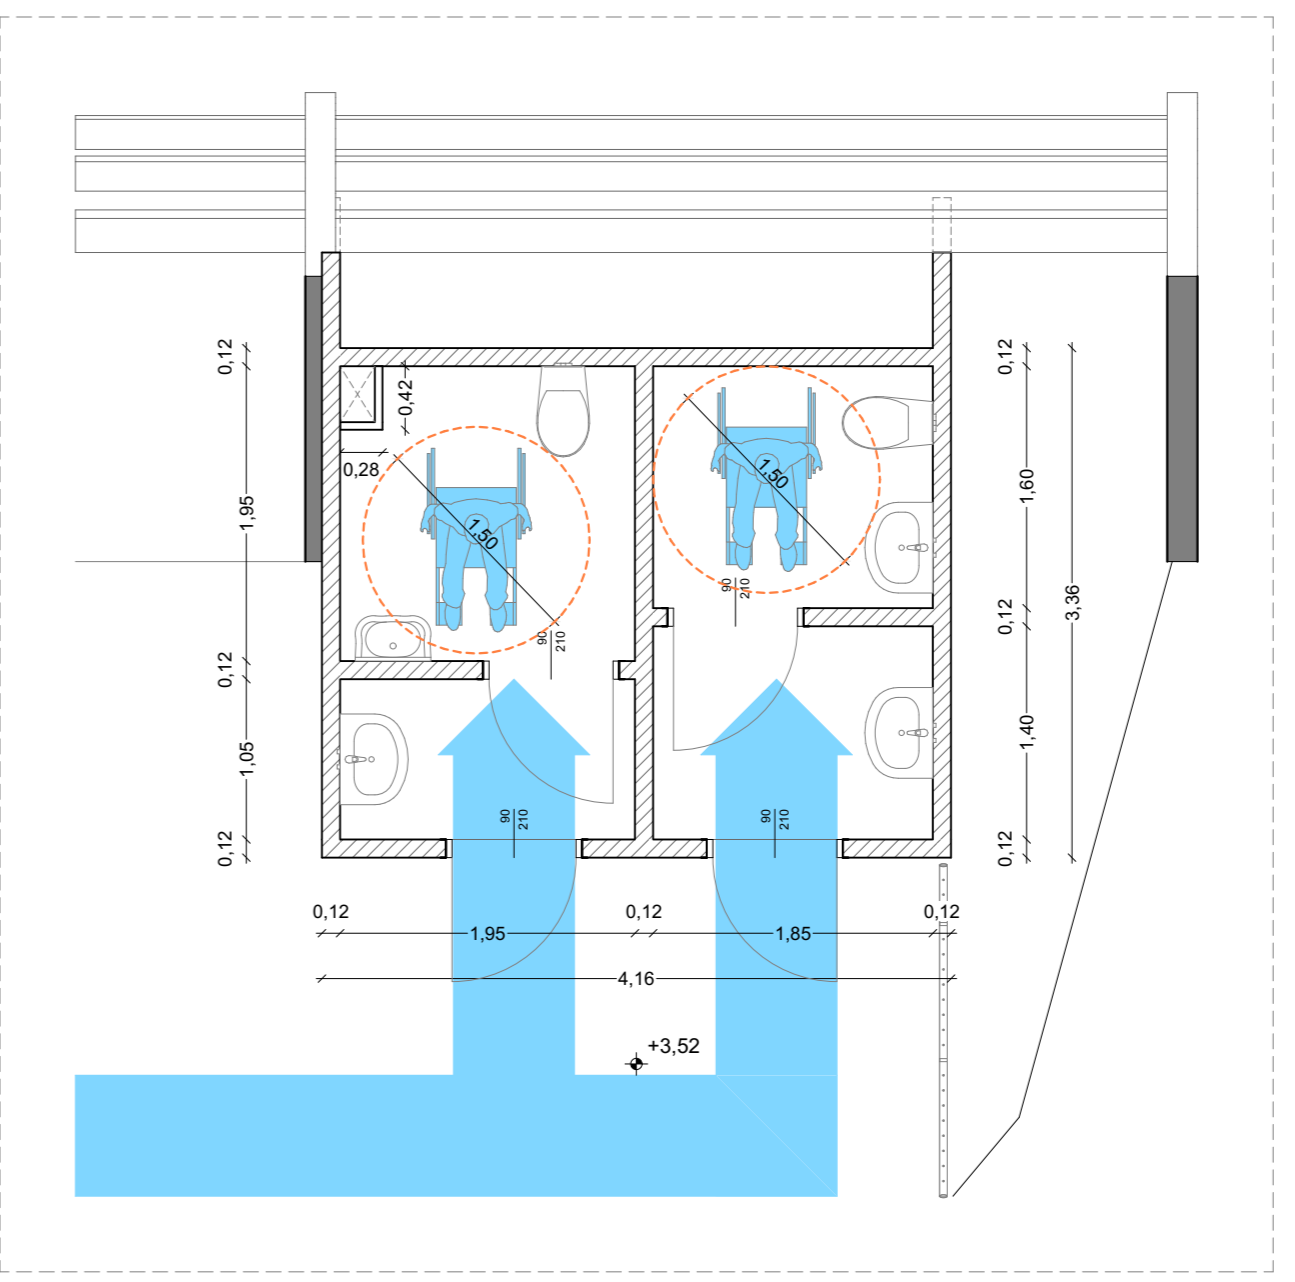


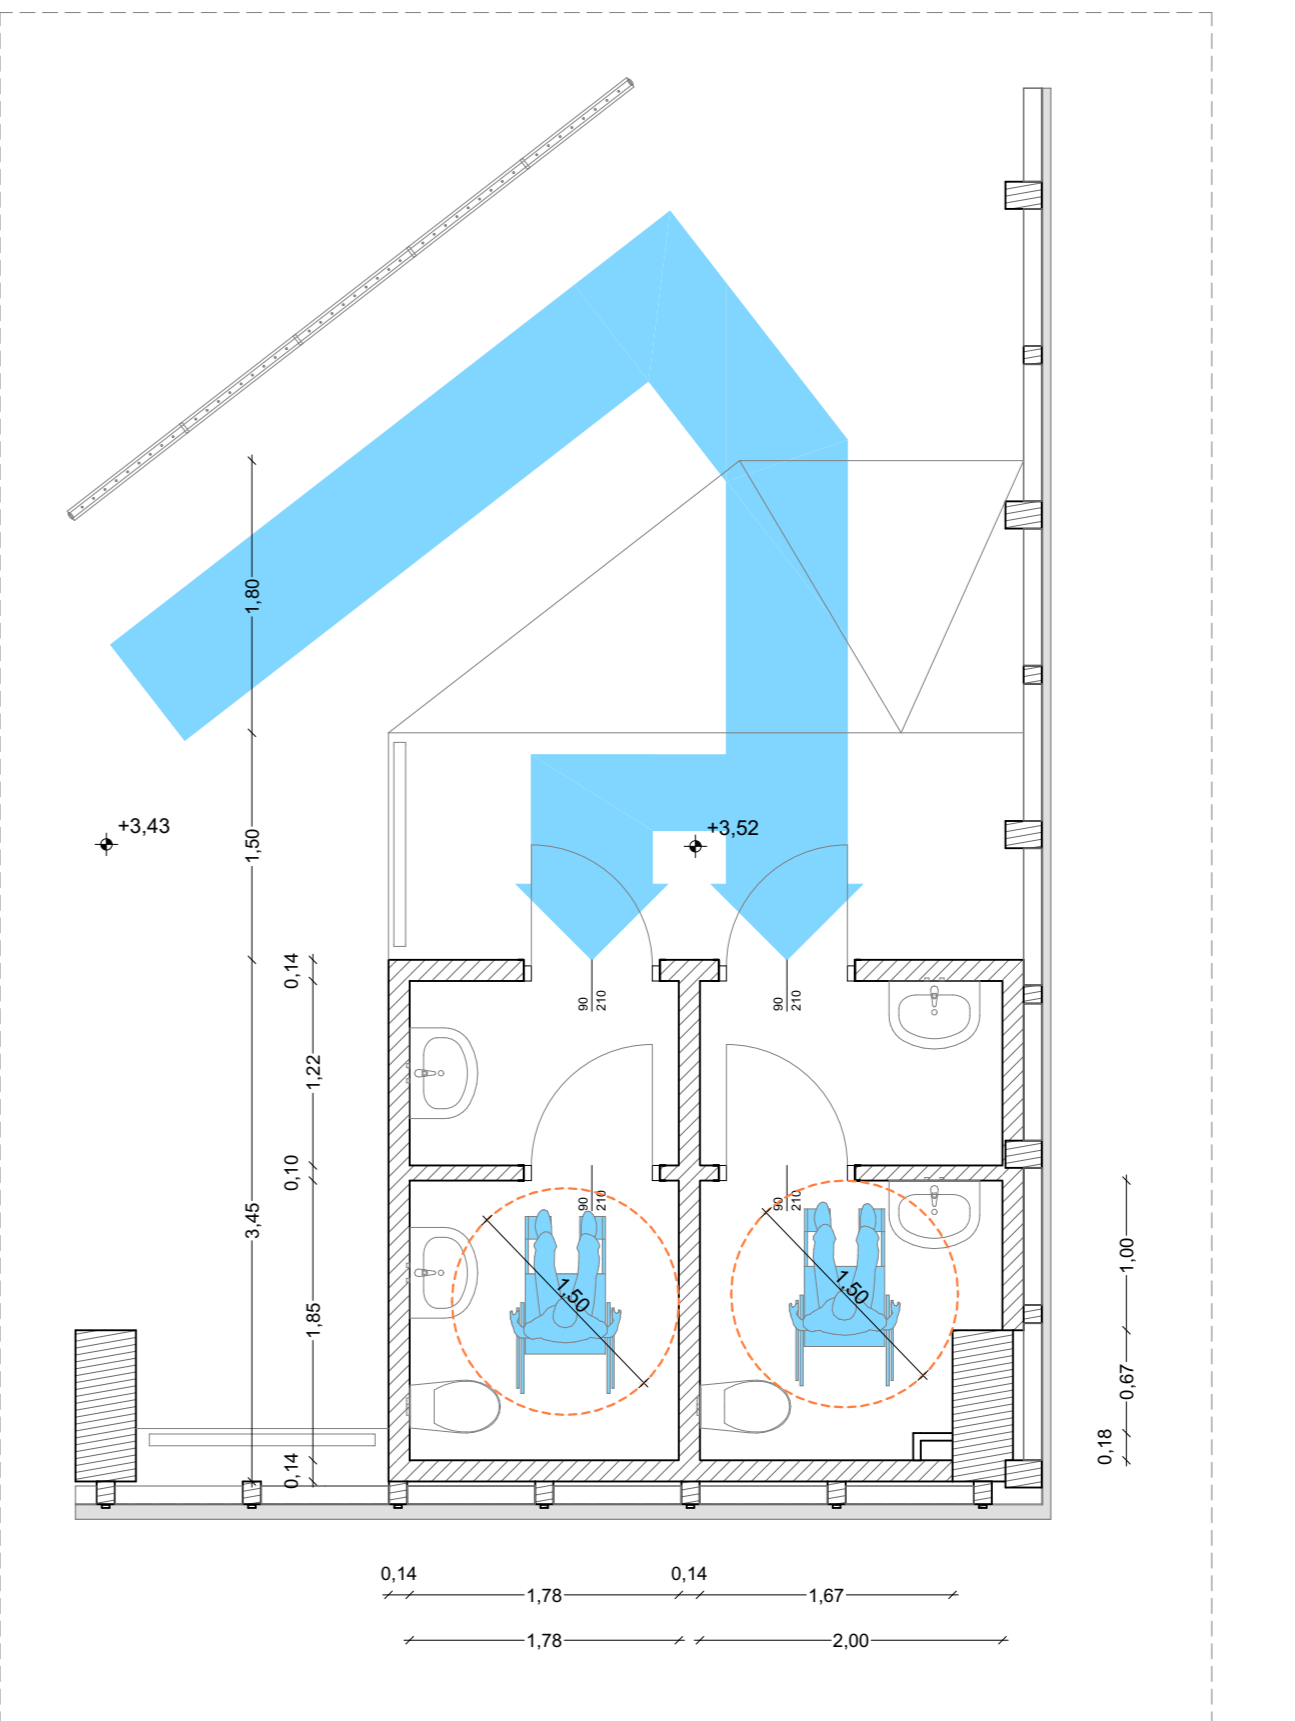PARTICOLARE BAGNO DIVERSAMENTE ABILI (1)  
Scala 1:50



PARTICOLARE BAGNO DIVERSAMENTE ABILI (2)  
Scala 1:50

**LEGENDA**

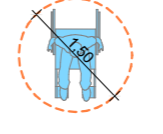
-  Area di progetto
-  Percorso Persona su carrozzina
-  Spazio di Manovra per inversione senso di marcia per persona su carrozzina



PIANO NAZIONALE DI RIPRESA E RESILIENZA  
Missione 5 Componente 2 Investimento/Subinvestimento 2.1 "Rigenerazione Urbana"

**PALAGIACCIO PLEBISCITO  
COMPLETAMENTO DEL PRIMO PIANO  
CUP: H97H21000770001**

**PROGETTO ESECUTIVO**

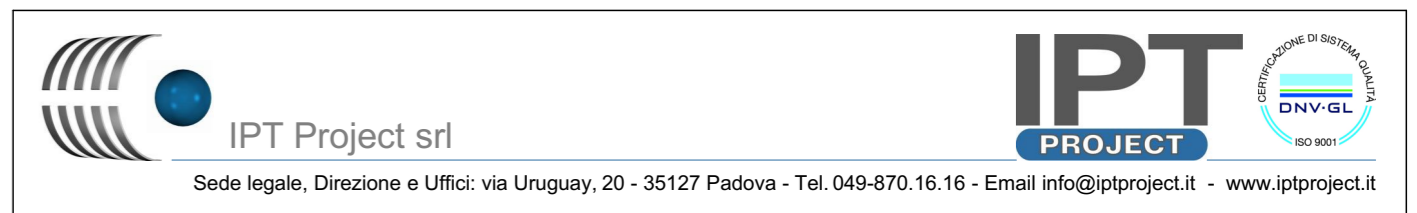

Revisione:	Data:	Descrizione:	Rodazione:	Verifica:	Approvazione:
0	28/10/2022	Emissione	N. Dovico	S. Nalesso	D. Ferro

CODICE OPERA	NUMERO ELABORATO	
LLPP EDP 2021/103	APPR_28_A.06	
DESCRIZIONE ELABORATO	SCALA	
VERIFICHE L.13/89 - D.M. 236/89 - D.G.R. 509 DEL 02/03/2010 E D.G.R. 1428 DEL 06/09/2011	1:150, 1:50	
IL PROGETTISTA	IL RESPONSABILE UNICO DEL PROCEDIMENTO	IL CAPO SETTORE LL. PP.
Ing. Davide Ferro	Arch. Stefano Benvegù	Ing. Matteo Banfi