



PIANO TERRA

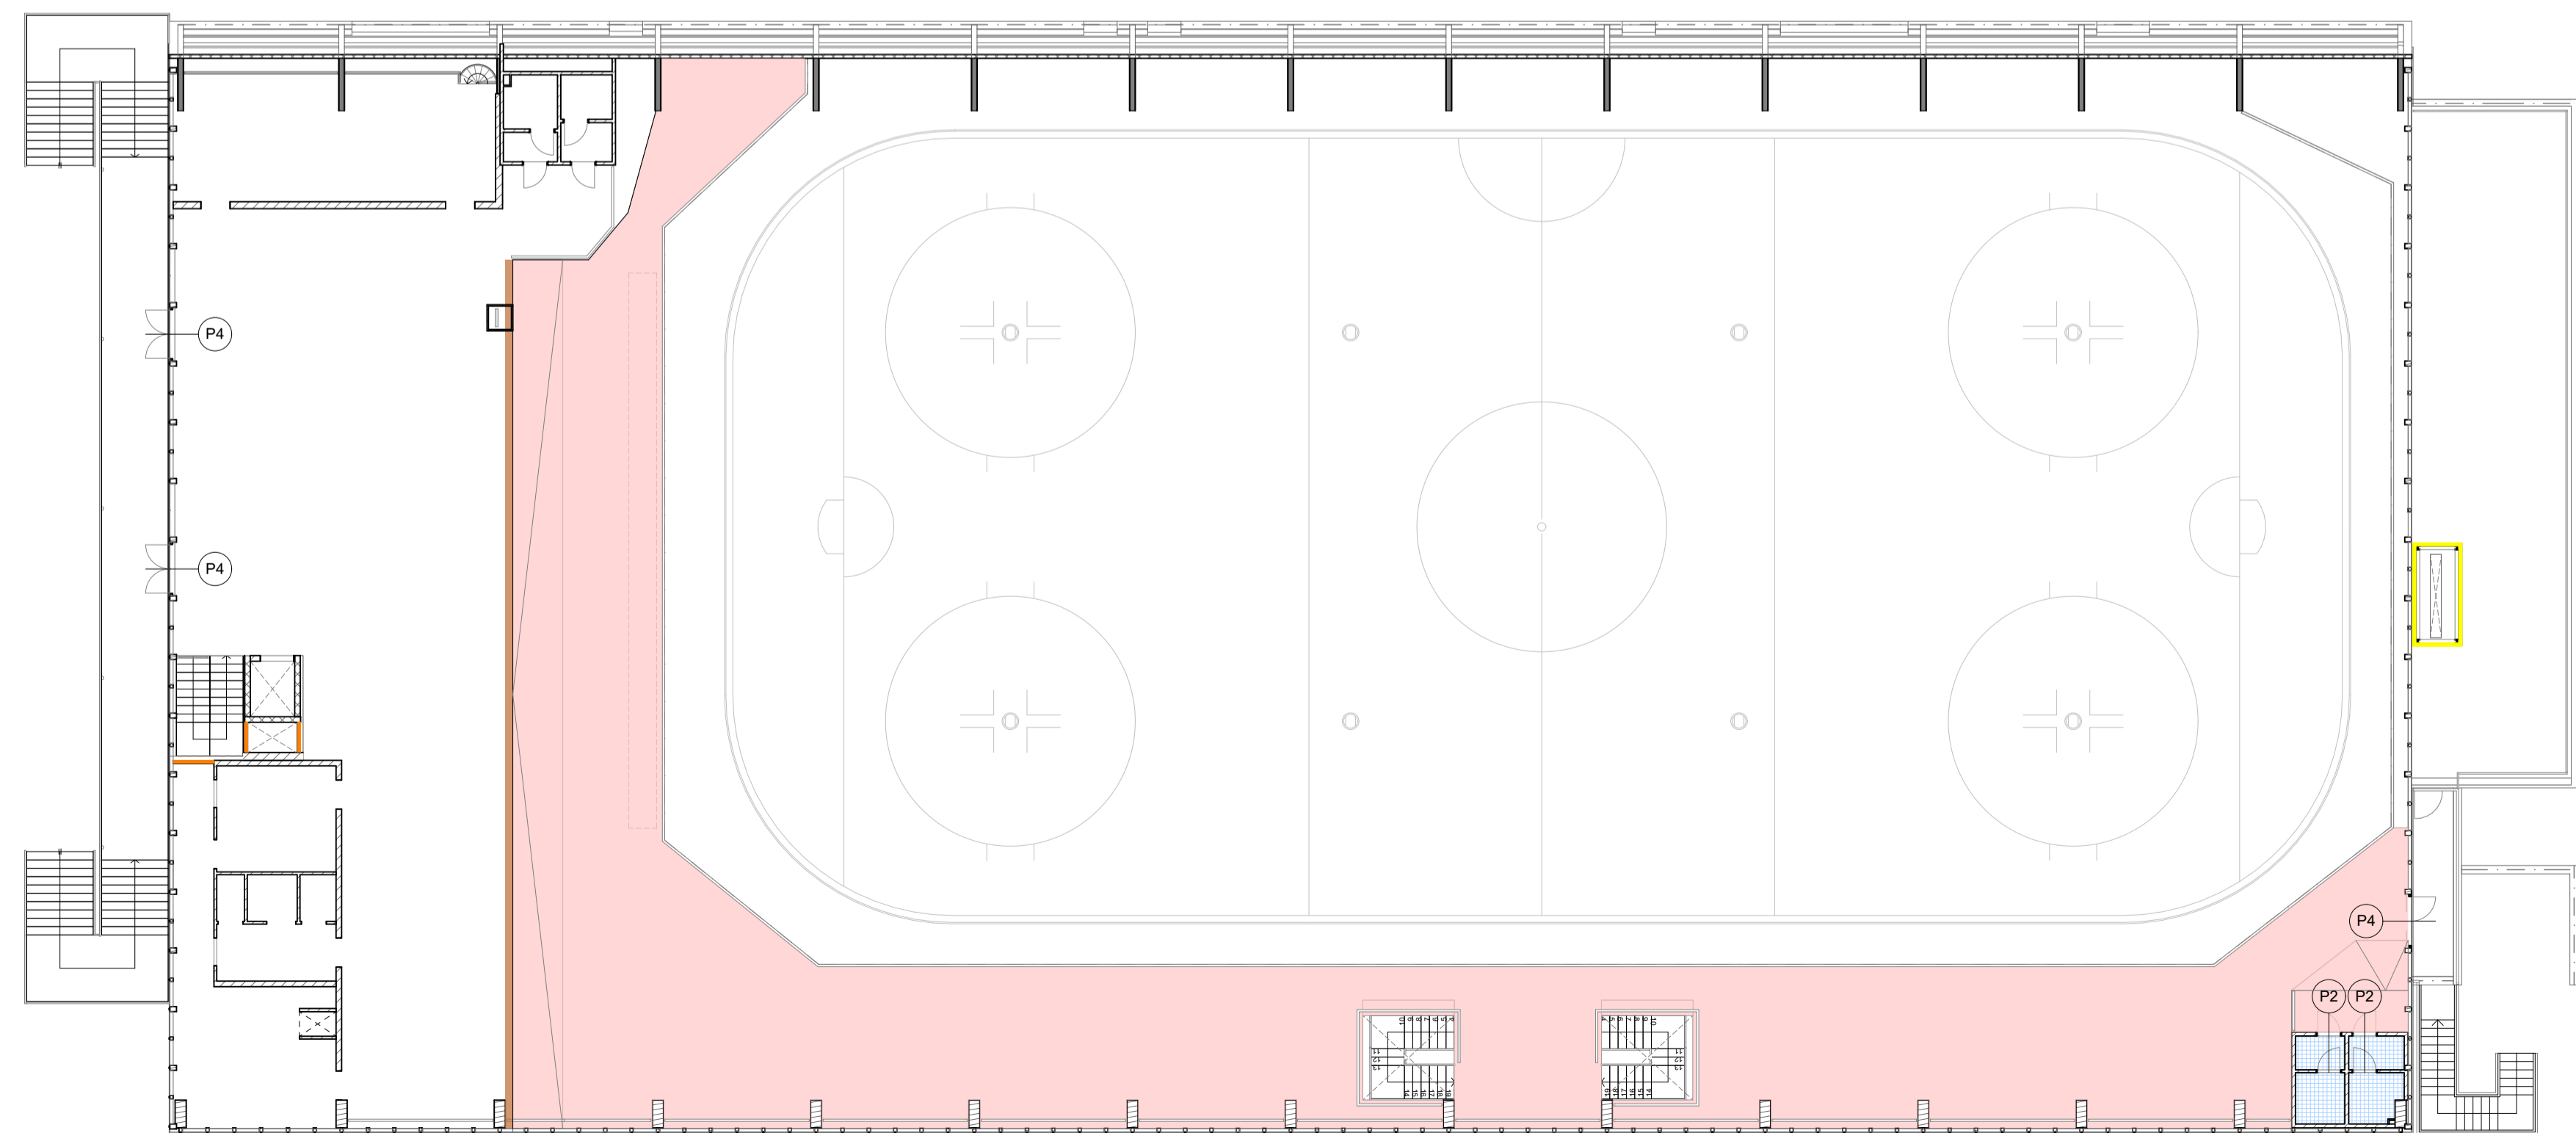


 


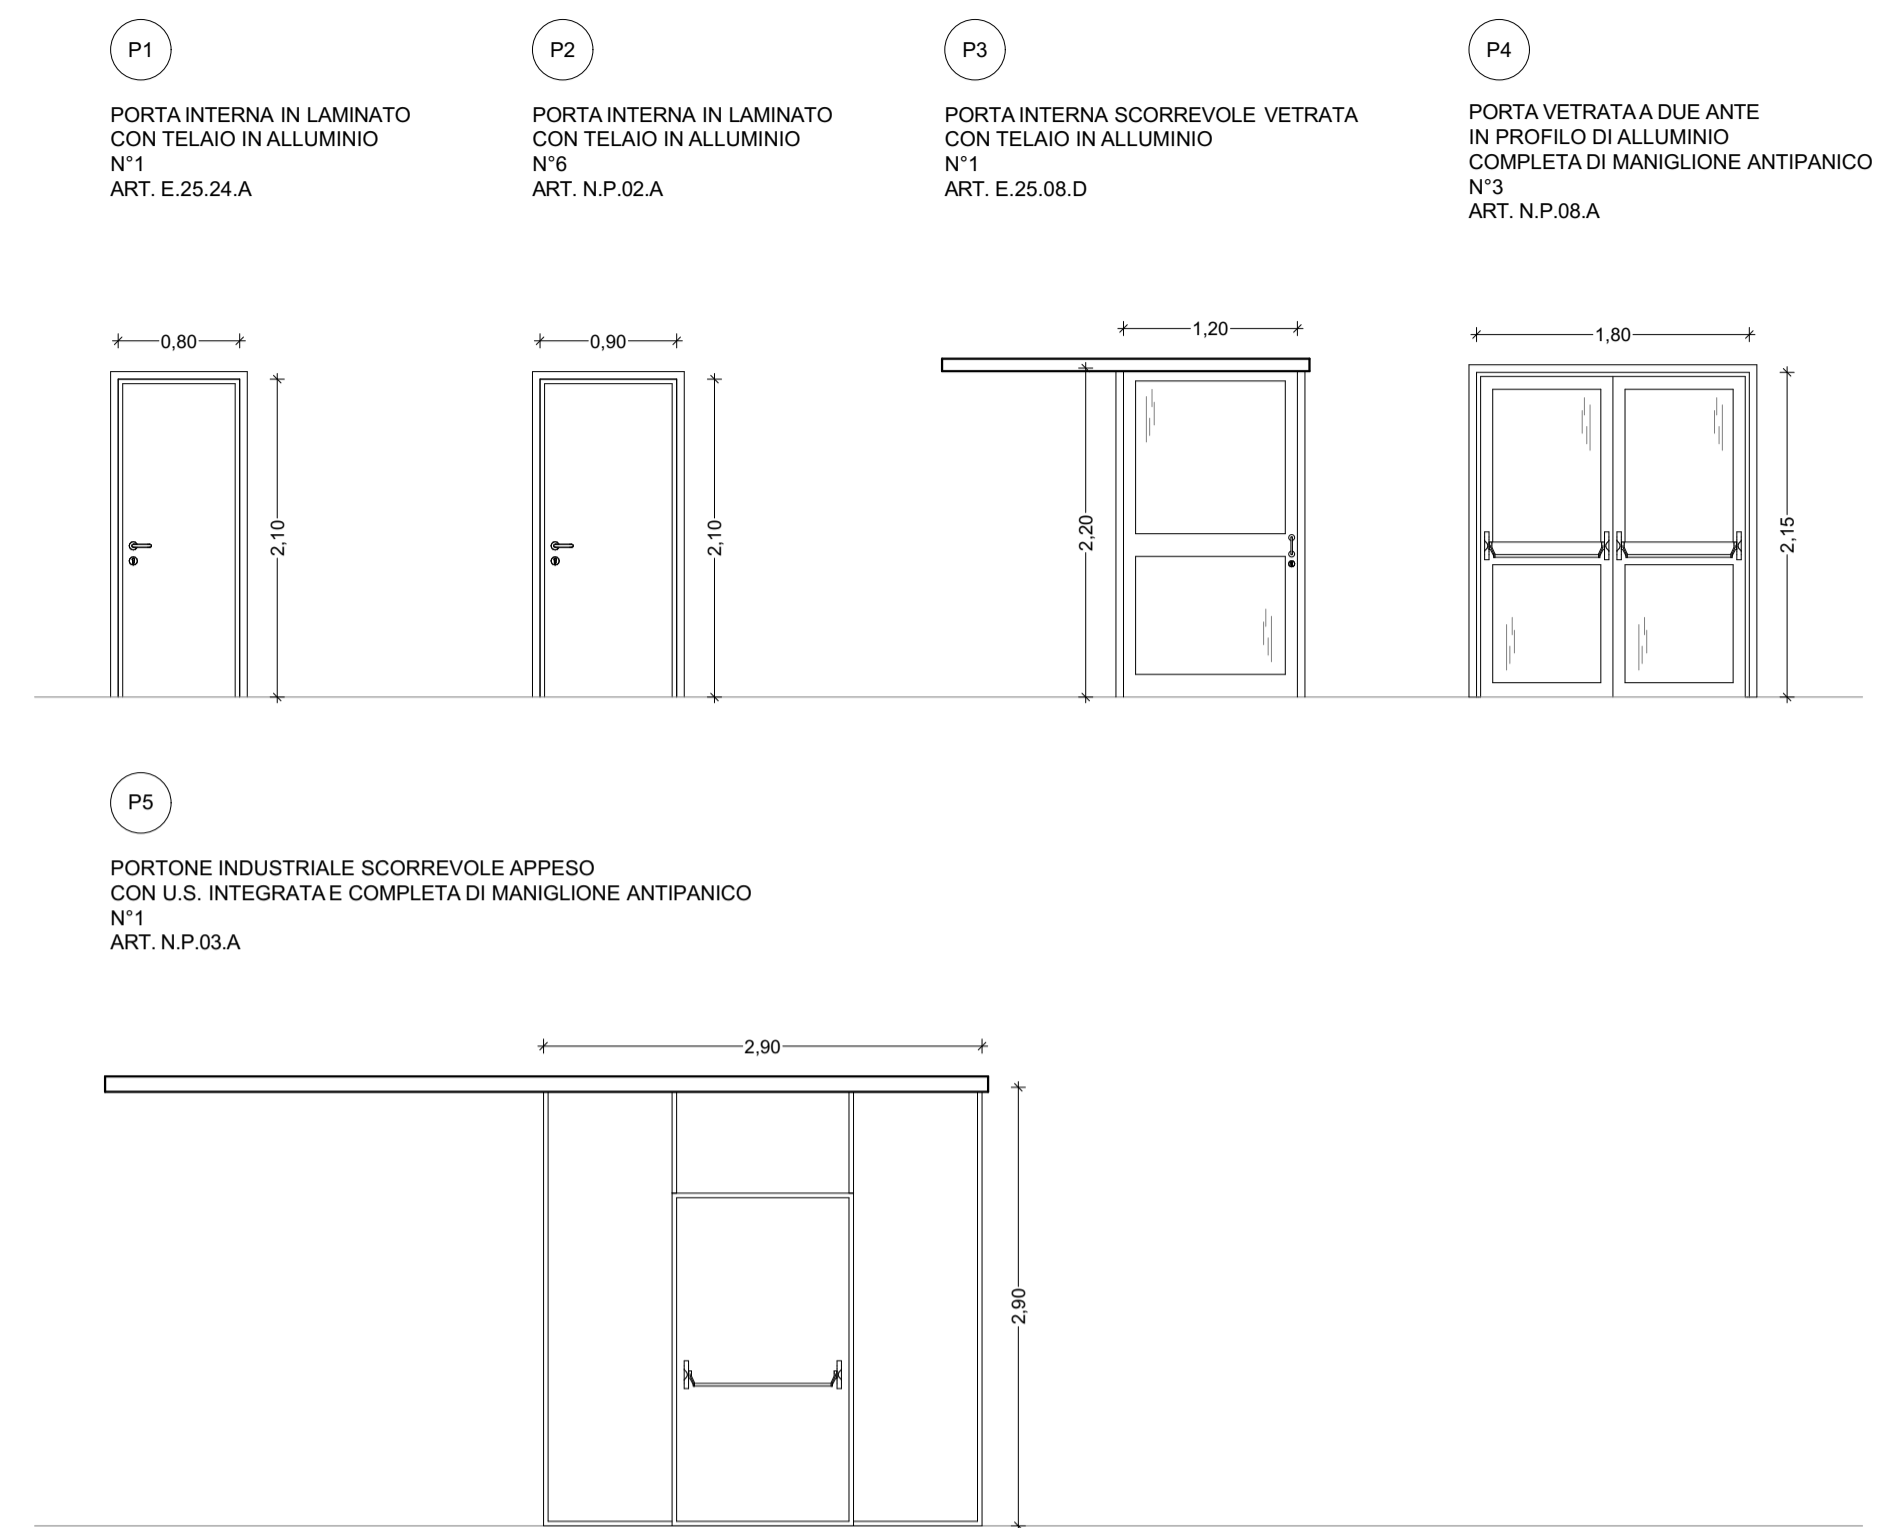

PIANO PRIMO



ABACO SERRAMENTI







ABACO PAVIMENTI


LEGENDA

-  Pavimento industriale in cemento con pigmentazione colorata, trattato con antipolvere e indurente, con strato superficiale antiscivolo
-  Pavimento in Gres porcellanato 30x60 con finitura antiscivolo sp. 10 mm, e rivestimento parietale 20x20 fino a 220 cm di altezza
-  Piastrella in Gres porcellanato 30x60 di inizio/fine rampa con finitura antiscivolo e scanalature fresate, sp. 10 mm
-  Scale in cls. con finitura antiscivolo a frattazzo previo polvero di quarzo
-  Marciapiede in c.a. con finitura antiscivolo scopata
-  Ripristino pavimentazione con materiali simili all'esistente

ABACO PARETI

LEGENDA


-  Intonaco a secco realizzato con lastra singola in cartongesso, sp. 12,5 mm
-  Parete verticale in lastre di cartongesso (n. 2 per lato), sp. 12,5 cm
-  Parete verticale in lastre di cartongesso (n. 2 per lato), sp. 15 cm
-  Parete verticale in bimattoni intonacati su entrambi i lati, sp. 15 cm
-  Parete verticale in laterizio porizzato sp. 30 cm, con cappotto isolante in XPS sp. 10 cm
-  Parete verticale in pannello sandwich, sp. 10 cm

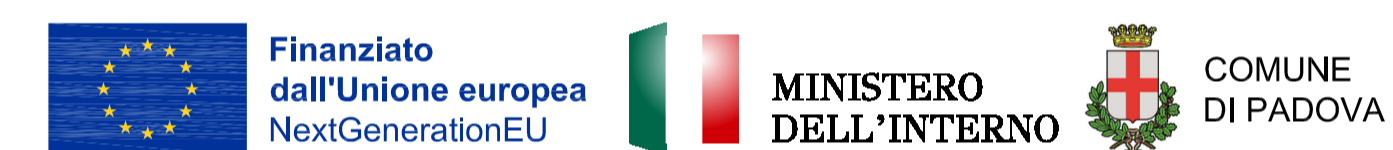

PIANO NAZIONALE DI RIPRESA E RESILIENZA
Missione 5 Componente 2 Investimento/Subinvestimento 2.1 "Rigenerazione Urbana"

**PALAGHIACCIO PLEBISCITO
COMPLETAMENTO DEL PRIMO PIANO
CUP: H97H21000770001**

PROGETTO ESECUTIVO

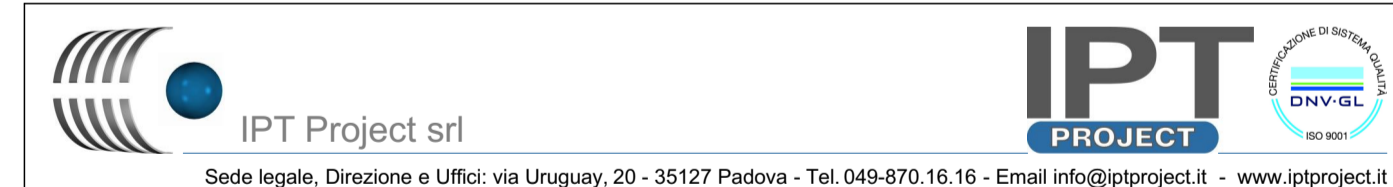

Commissa: 2200.22		File: 001			
Revisione:	Data:	Descrizione:	Redazione:	Verifica:	Approvazione:
0	28/10/2022	Emissione	N. Dovico	S. Nalessio	D. Ferro

CODICE OPERA LLPP EDP 2021/103	NUMERO ELABORATO APPR_29_A.07
DESCRIZIONE ELABORATO ABACO PAVIMENTI, PARETI E SERRAMENTI	SCALA 1:200, 1:50, 1:100
IL PROGETTISTA Ing. Davide Ferro	IL RESPONSABILE UNICO DEL PROCEDIMENTO Arch. Stefano Benvegnù
	IL CAPO SETTORE LL. PP. Ing. Matteo Banfi