



INTERVENTO 1 - PIANO TERRA


INTERVENTO 1 - PIANO PRIMO

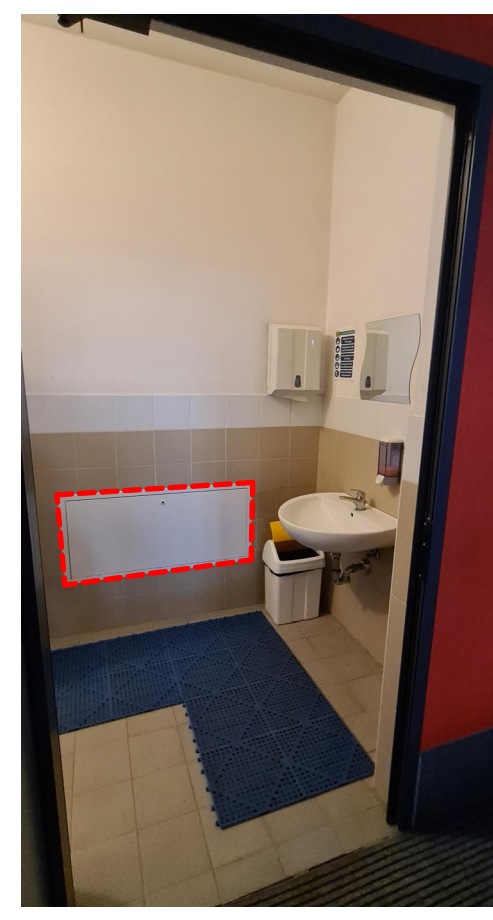


Wc Piano Terra - Spostamento Collettore Idrico

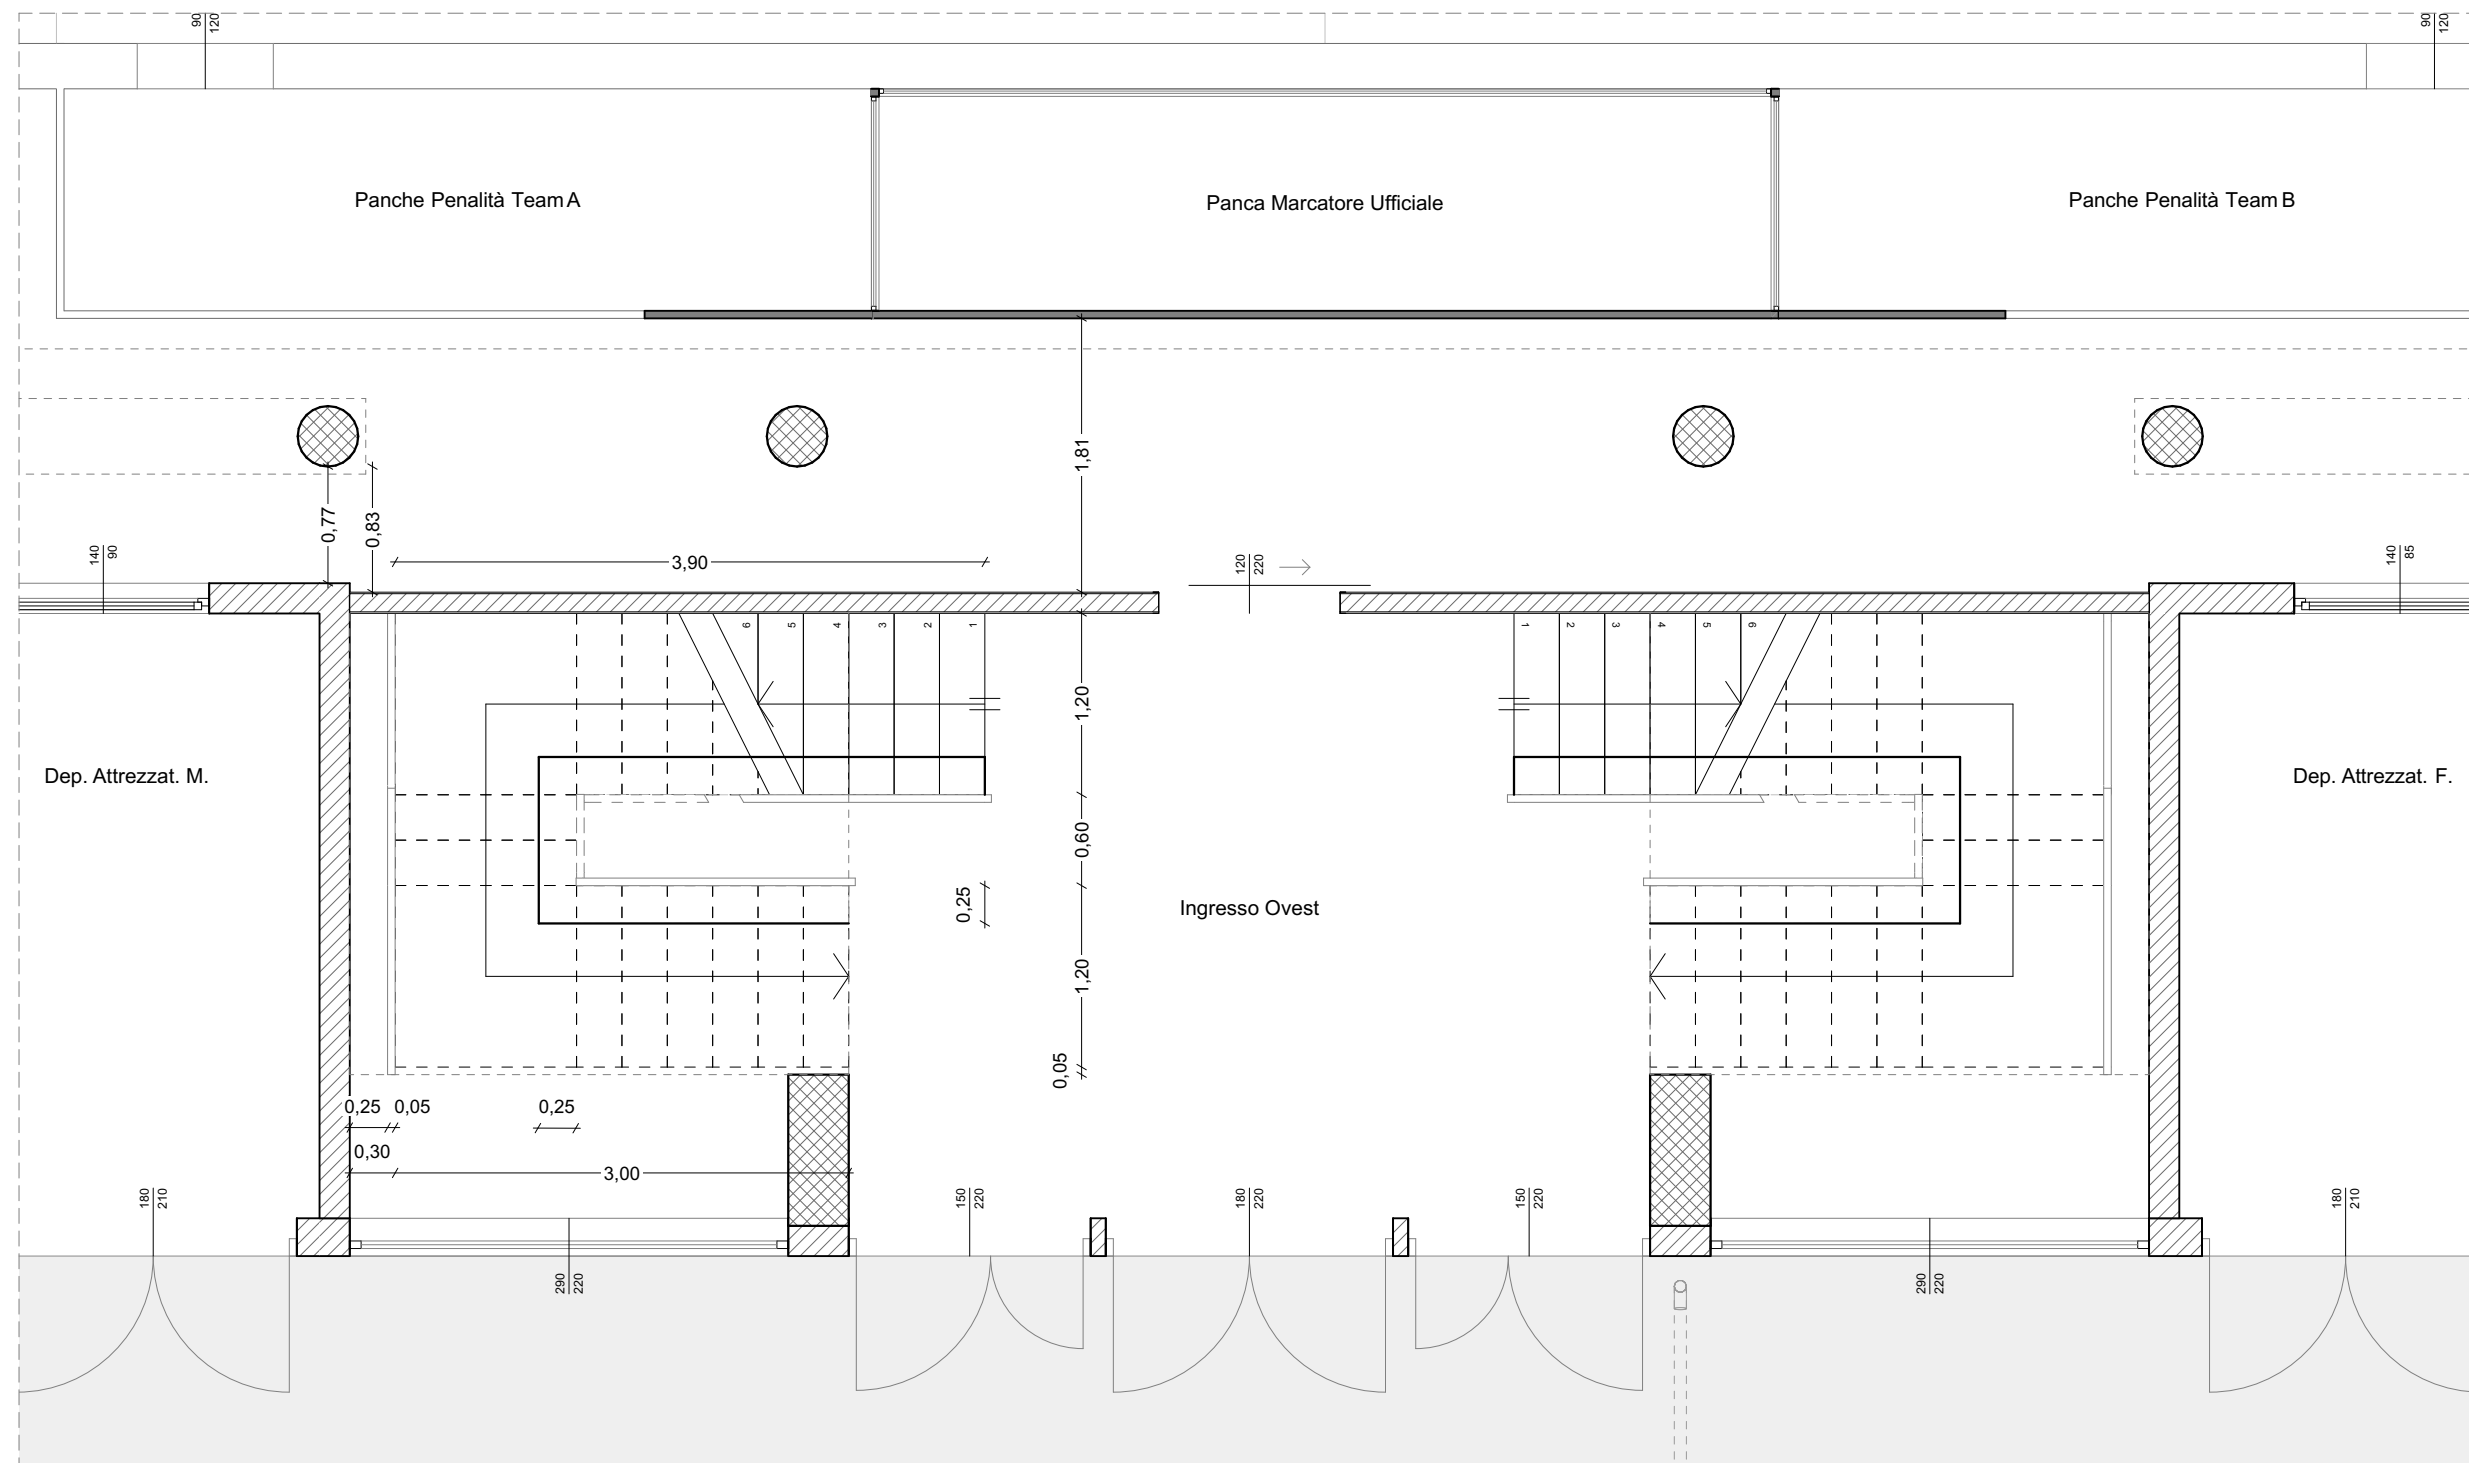

INTERVENTO 2 - PIANO TERRA

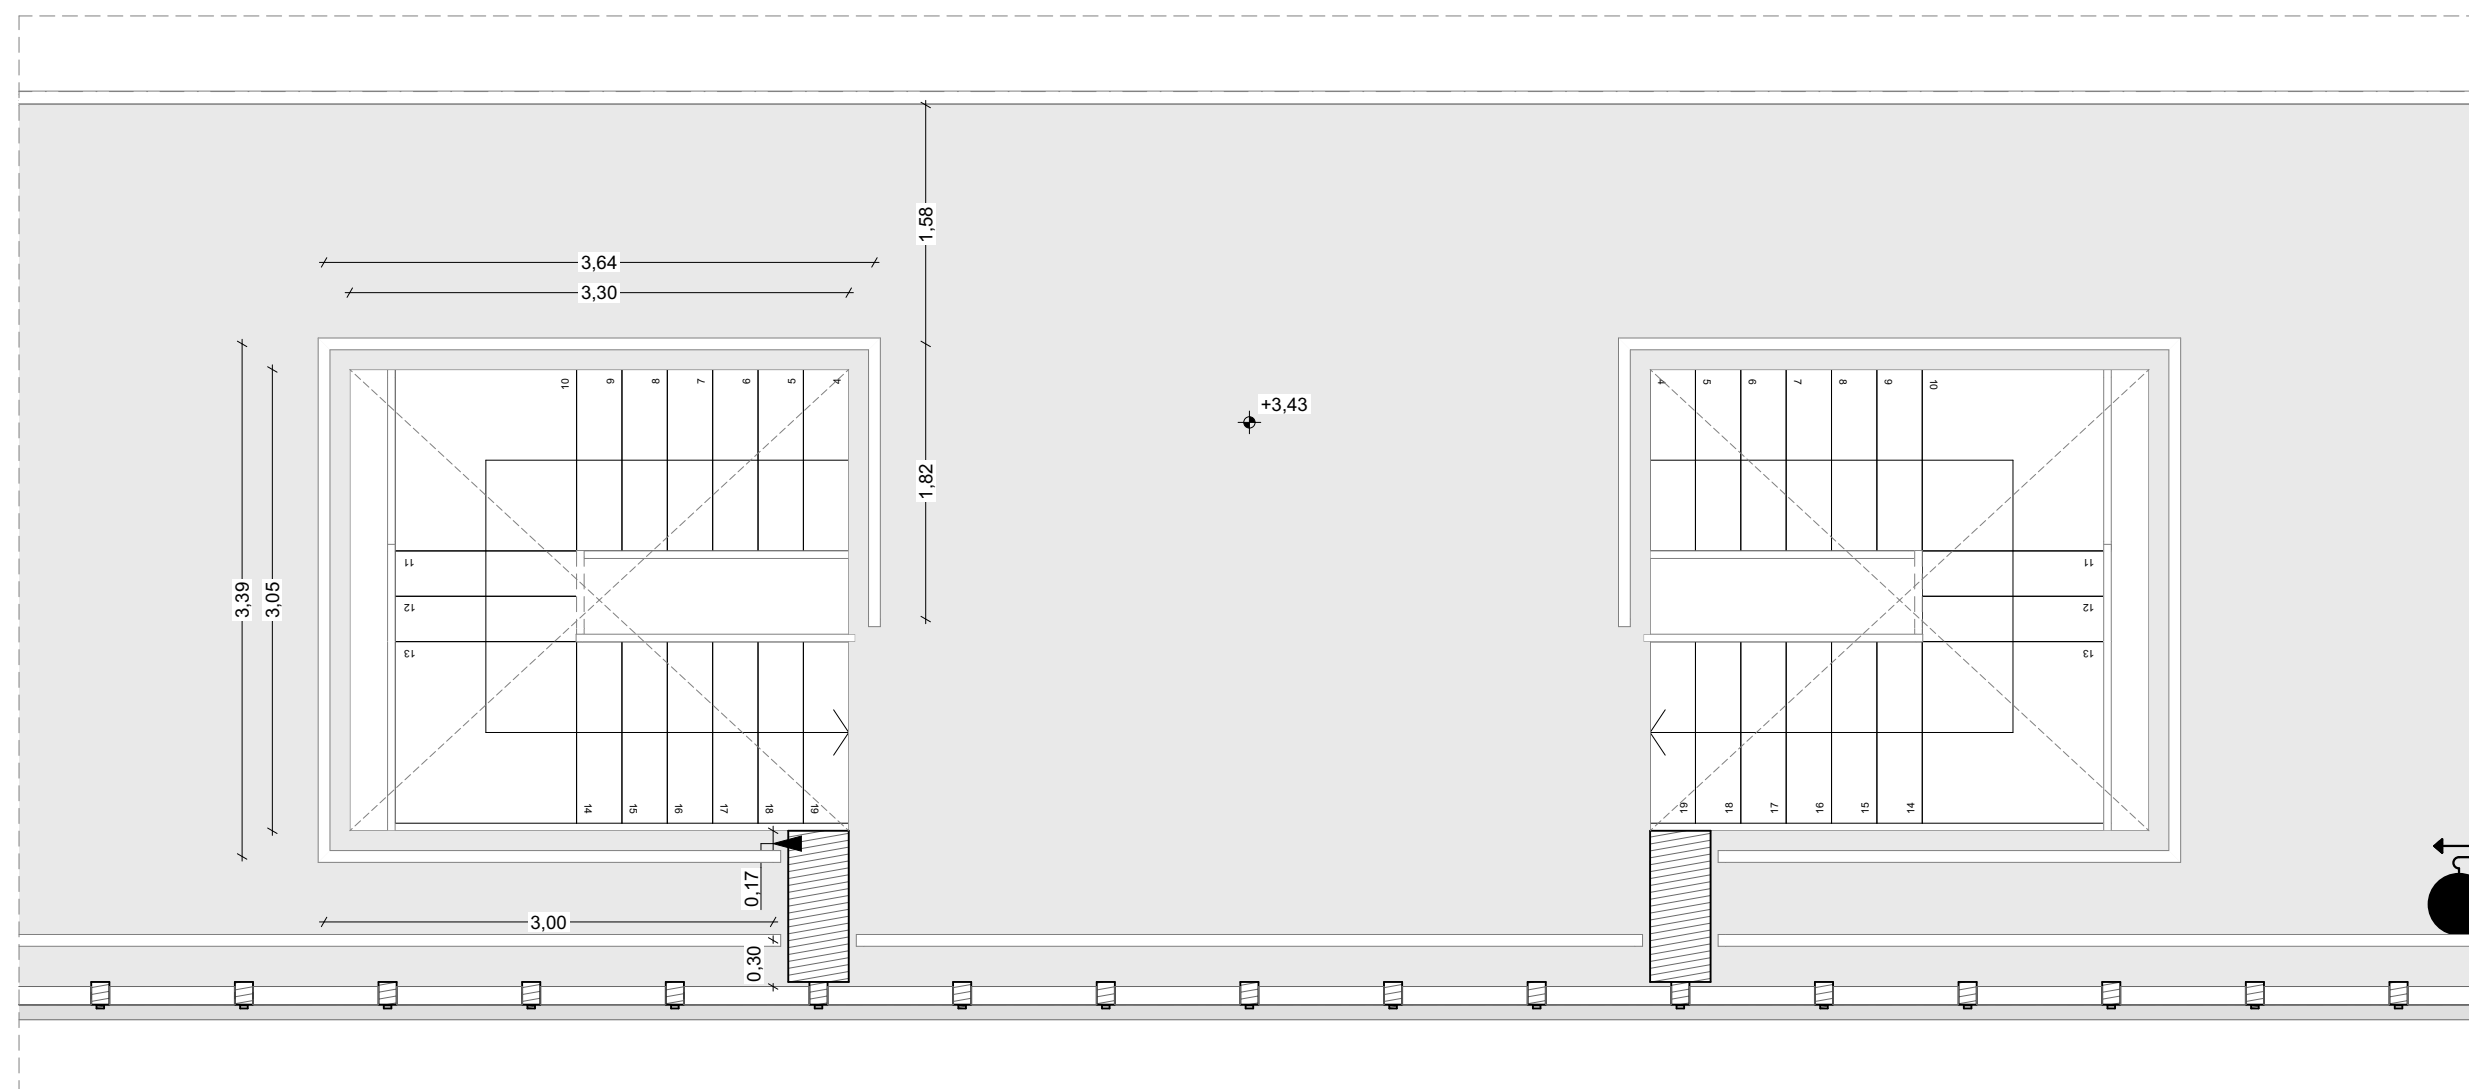


INTERVENTO 2 - PIANO PRIMO

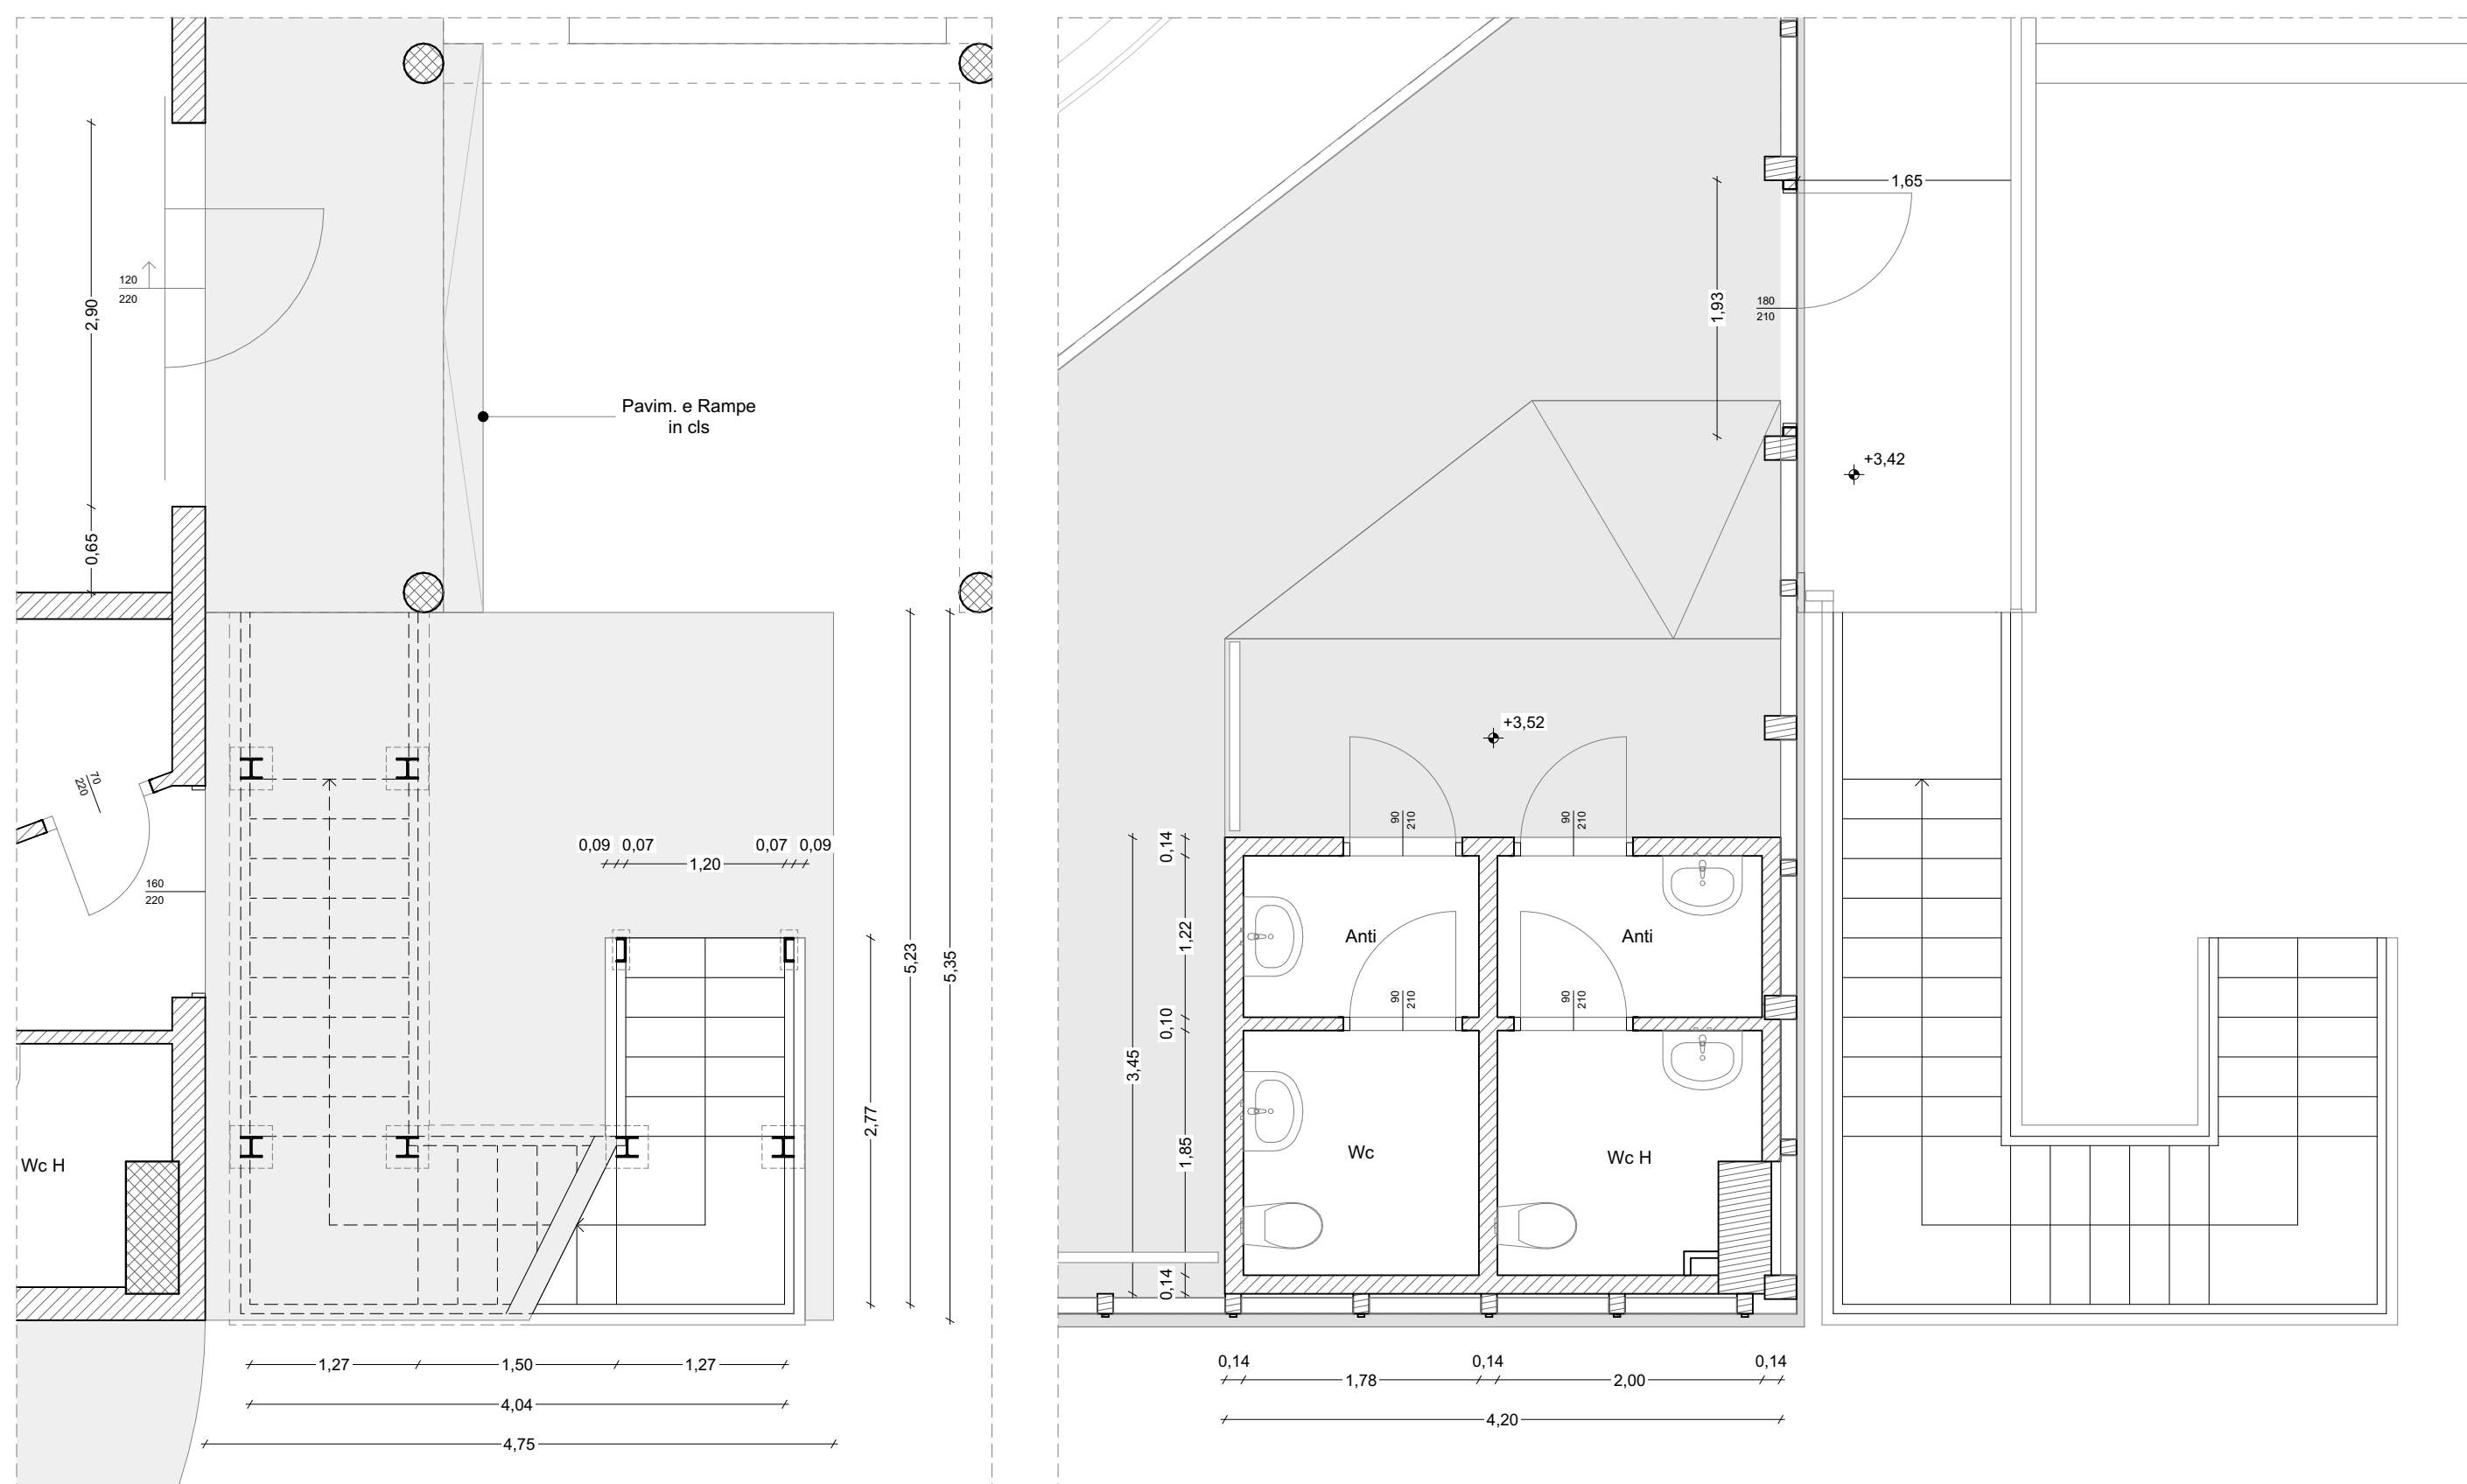


INTERVENTO 3 e 7A - PIANO TERRA

INTERVENTO 3, 6 e 7C - PIANO PRIMO

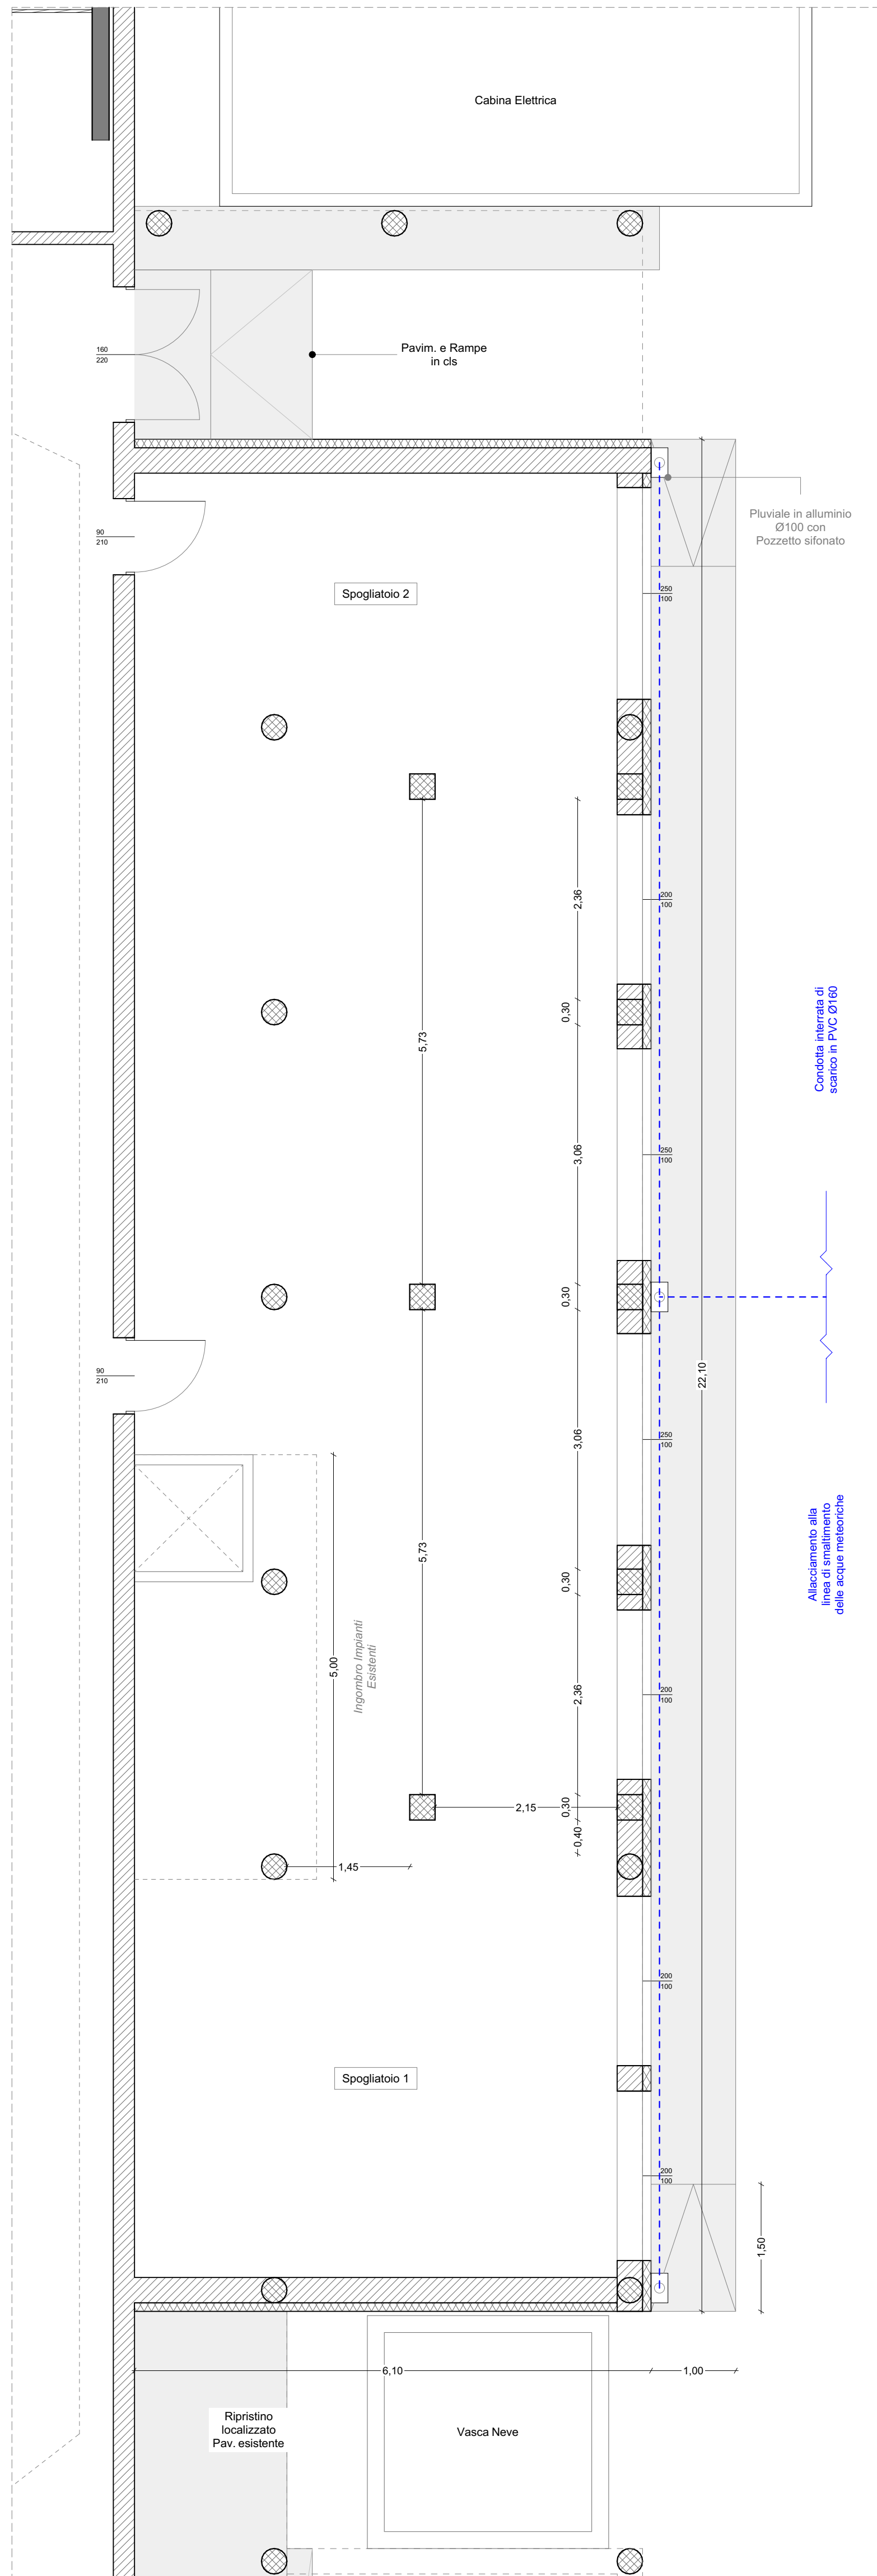

INTERVENTO 8 - PIANO TERRA

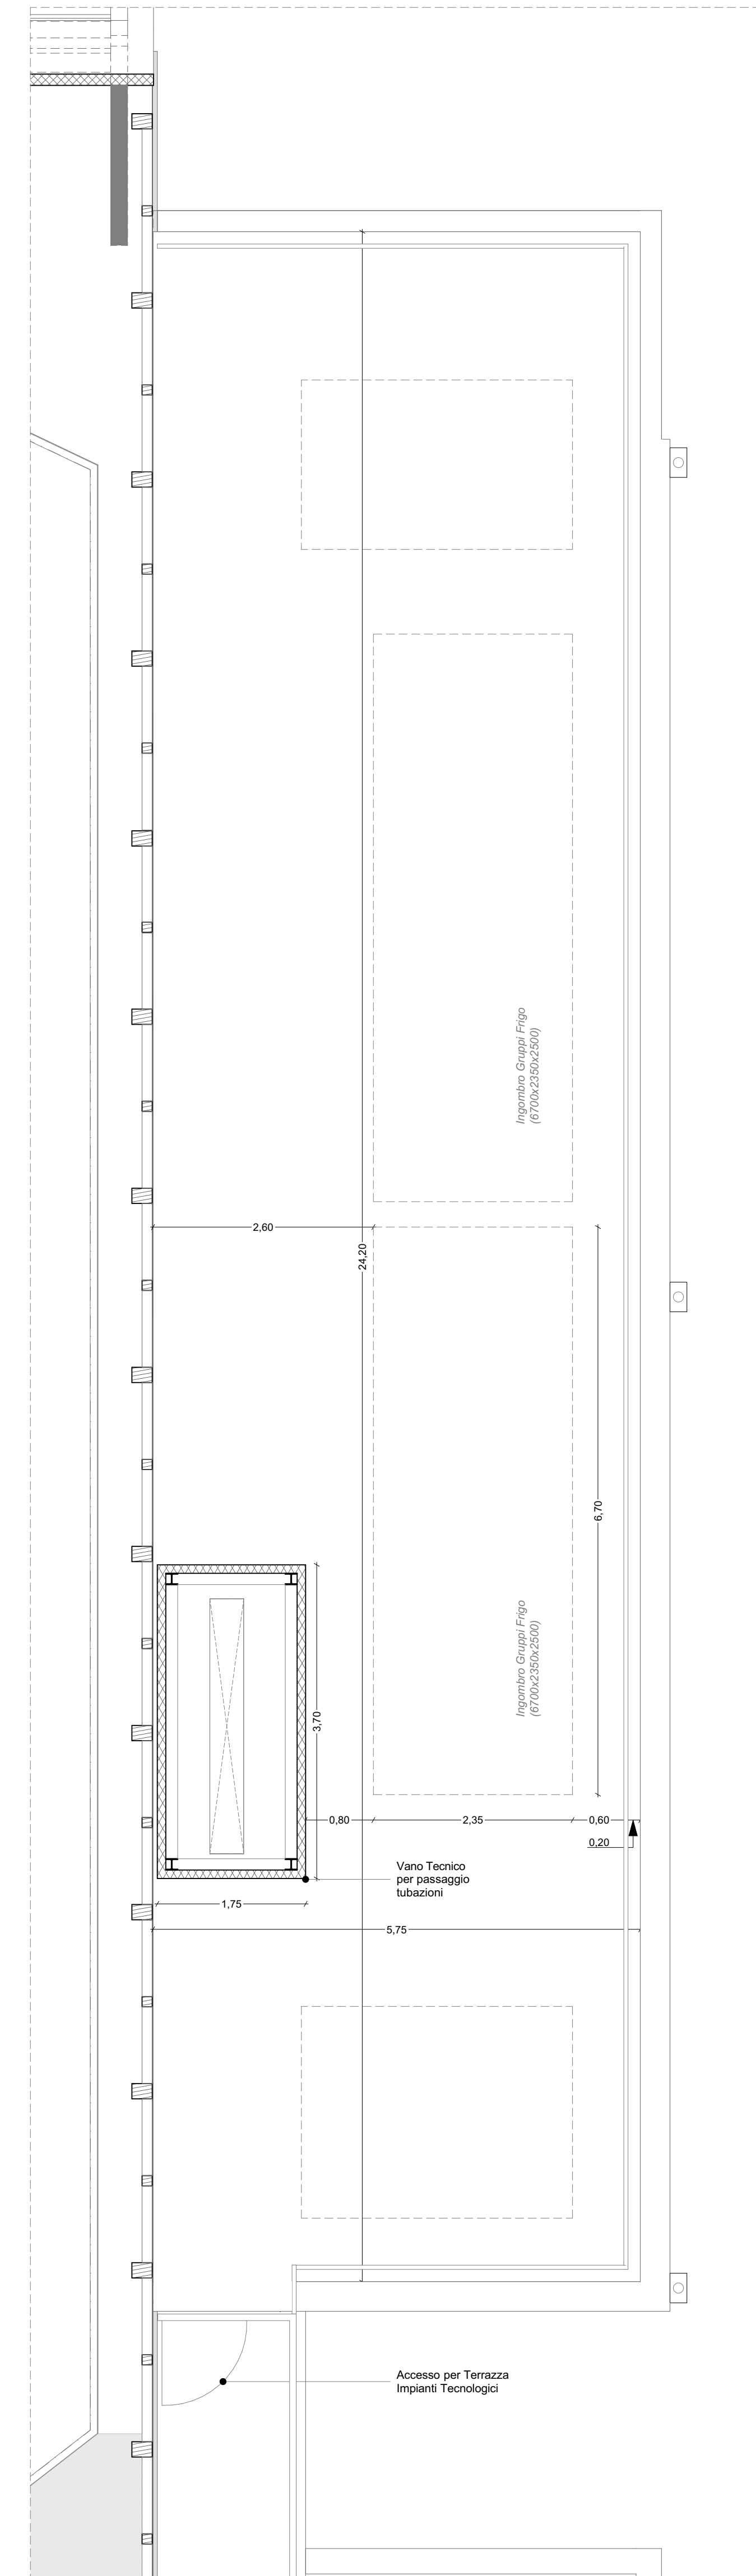

INTERVENTO 8 - PIANO PRIMO

PIANO NAZIONALE DI RIPRESA E RESILIENZA Missione 5 Componente 2 Investimento/Subinvestimento 2.1 "Rigenerazione Urbana"					
PALAGHIACCIO PLEBISCITO COMPLETAMENTO DEL PRIMO PIANO CUP: H97H21000770001					
PROGETTO ESECUTIVO					
 Sede legale, Direzione e Uffici: via Uruguay, 20 - 35127 Padova - Tel. 049-870.16.16 - Email info@iptproject.it - www.iptproject.it				Commessa: 2200.22 File: 001	
Revisione:	Data:	Descrizione:	Redazione:	Verifica:	Approvazione:
0	28/10/2022	Emissione	N. Dovico	S. Nalesso	D. Ferro
CODICE OPERA LLPP EDP 2021/103			NUMERO ELABORATO APPR_30_A_08.a		
DESCRIZIONE ELABORATO PARTICOLARI A			SCALA 1:50		
IL PROGETTISTA Ing. Davide Ferro		IL RESPONSABILE UNICO DEL PROCEDIMENTO Arch. Stefano Benvegñù		IL CAPO SETTORE LL. PP. Ing. Matteo Banfi	