




DETTAGLIO 5
Particolare Nuove U.S. Piano Primo
Scala 1:10

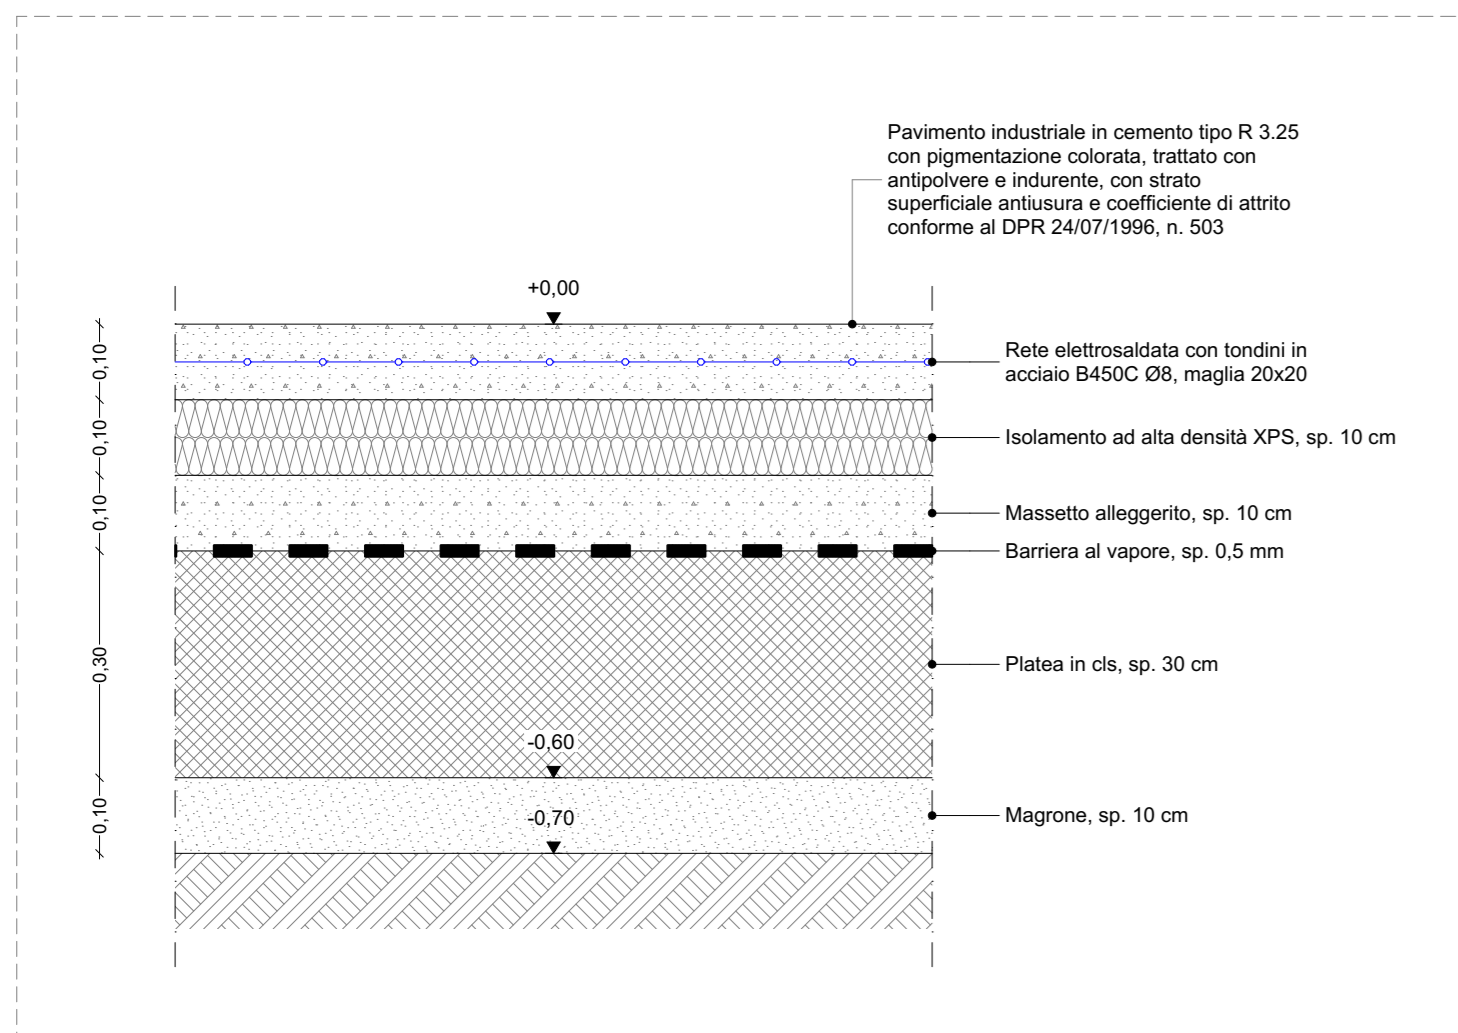


DETTAGLIO 1
Solaio Controterra scale ingresso Ovest
Scala 1:10

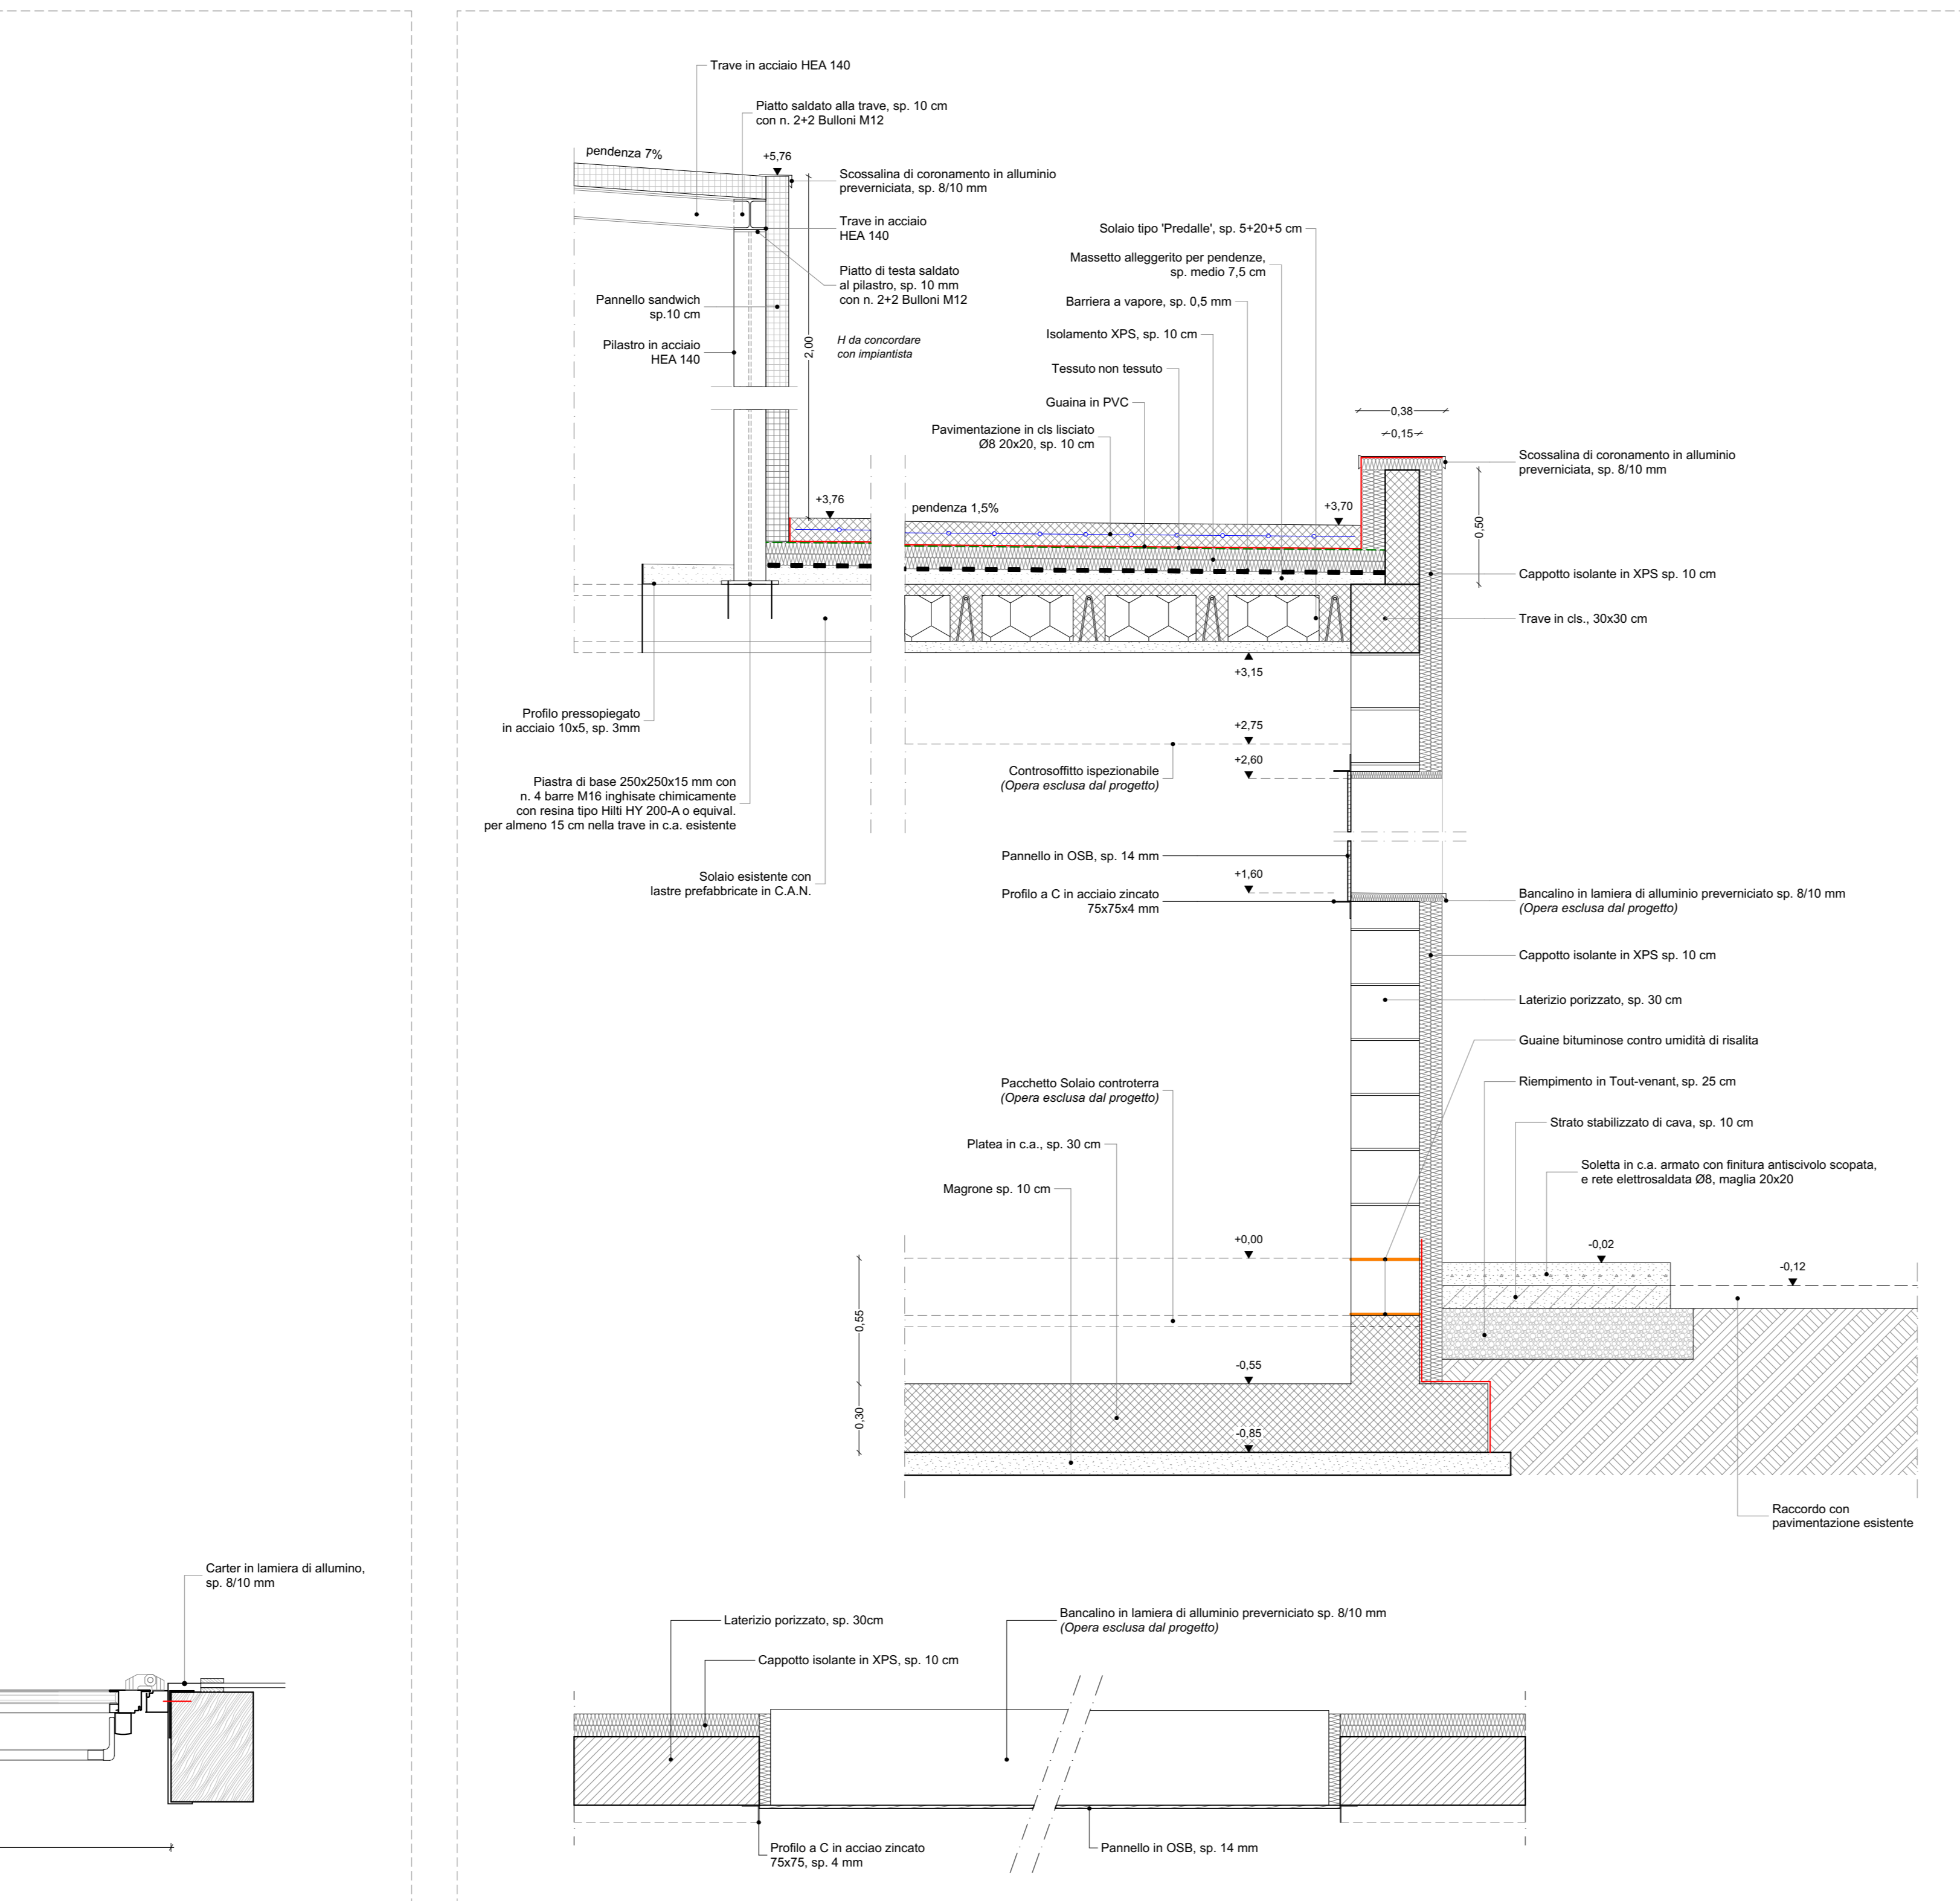


DETTAGLIO 6
Sezione blocco Spogliatoi e Vano Tecnico
Scala 1:20

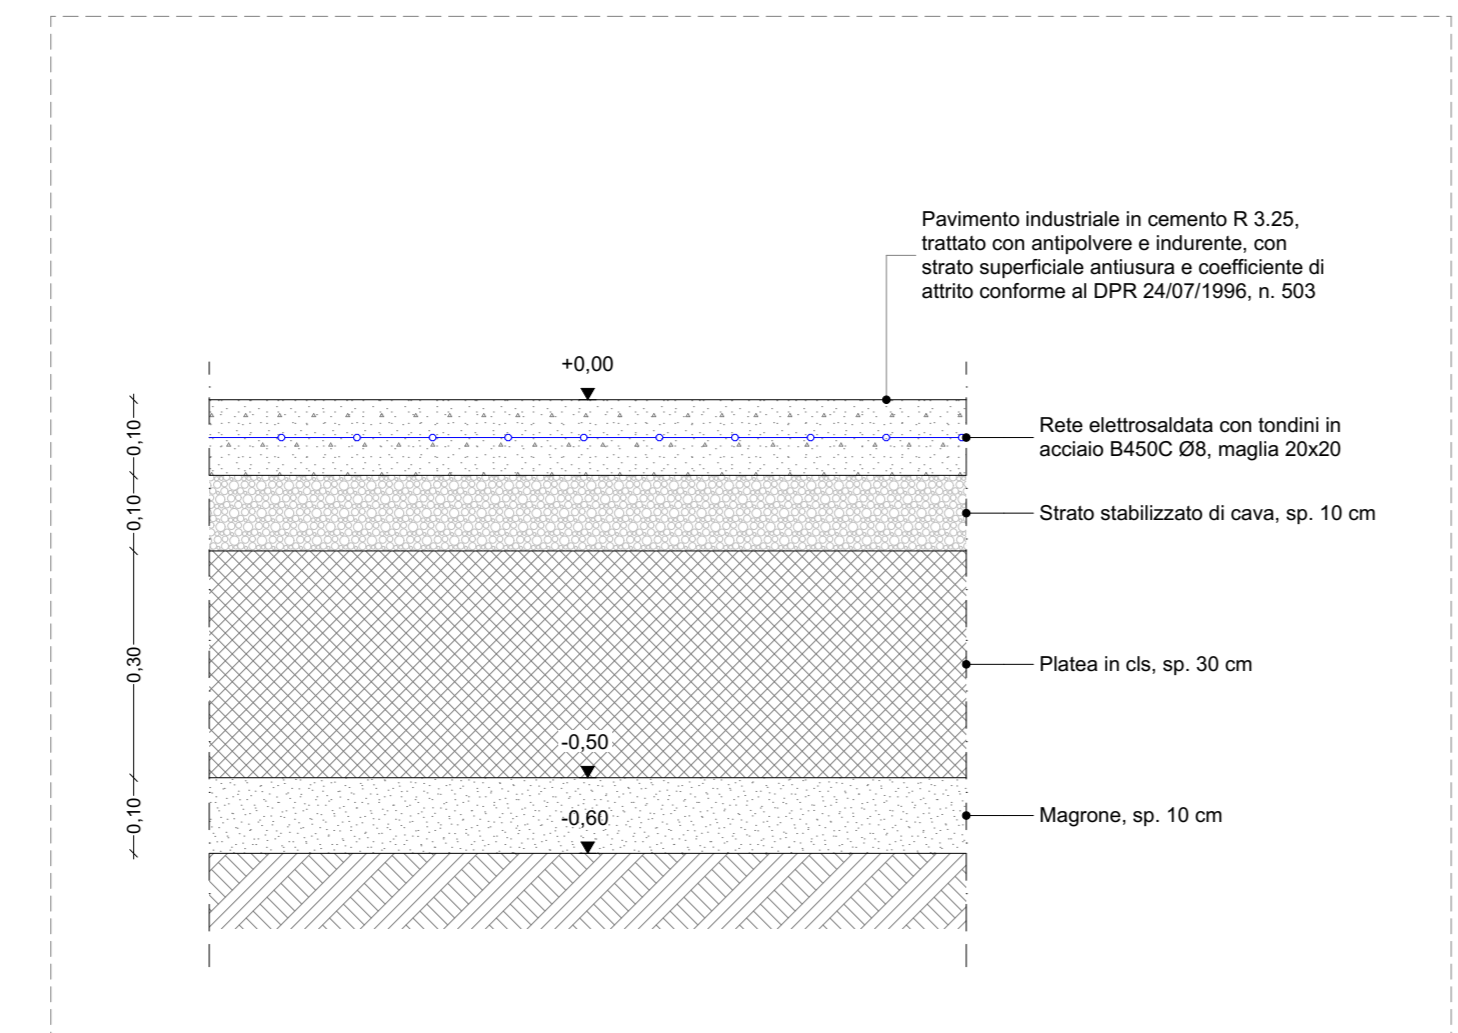

DETTAGLIO 2
Solaio Controterra scala metallica Lato Sud
Scala 1:10

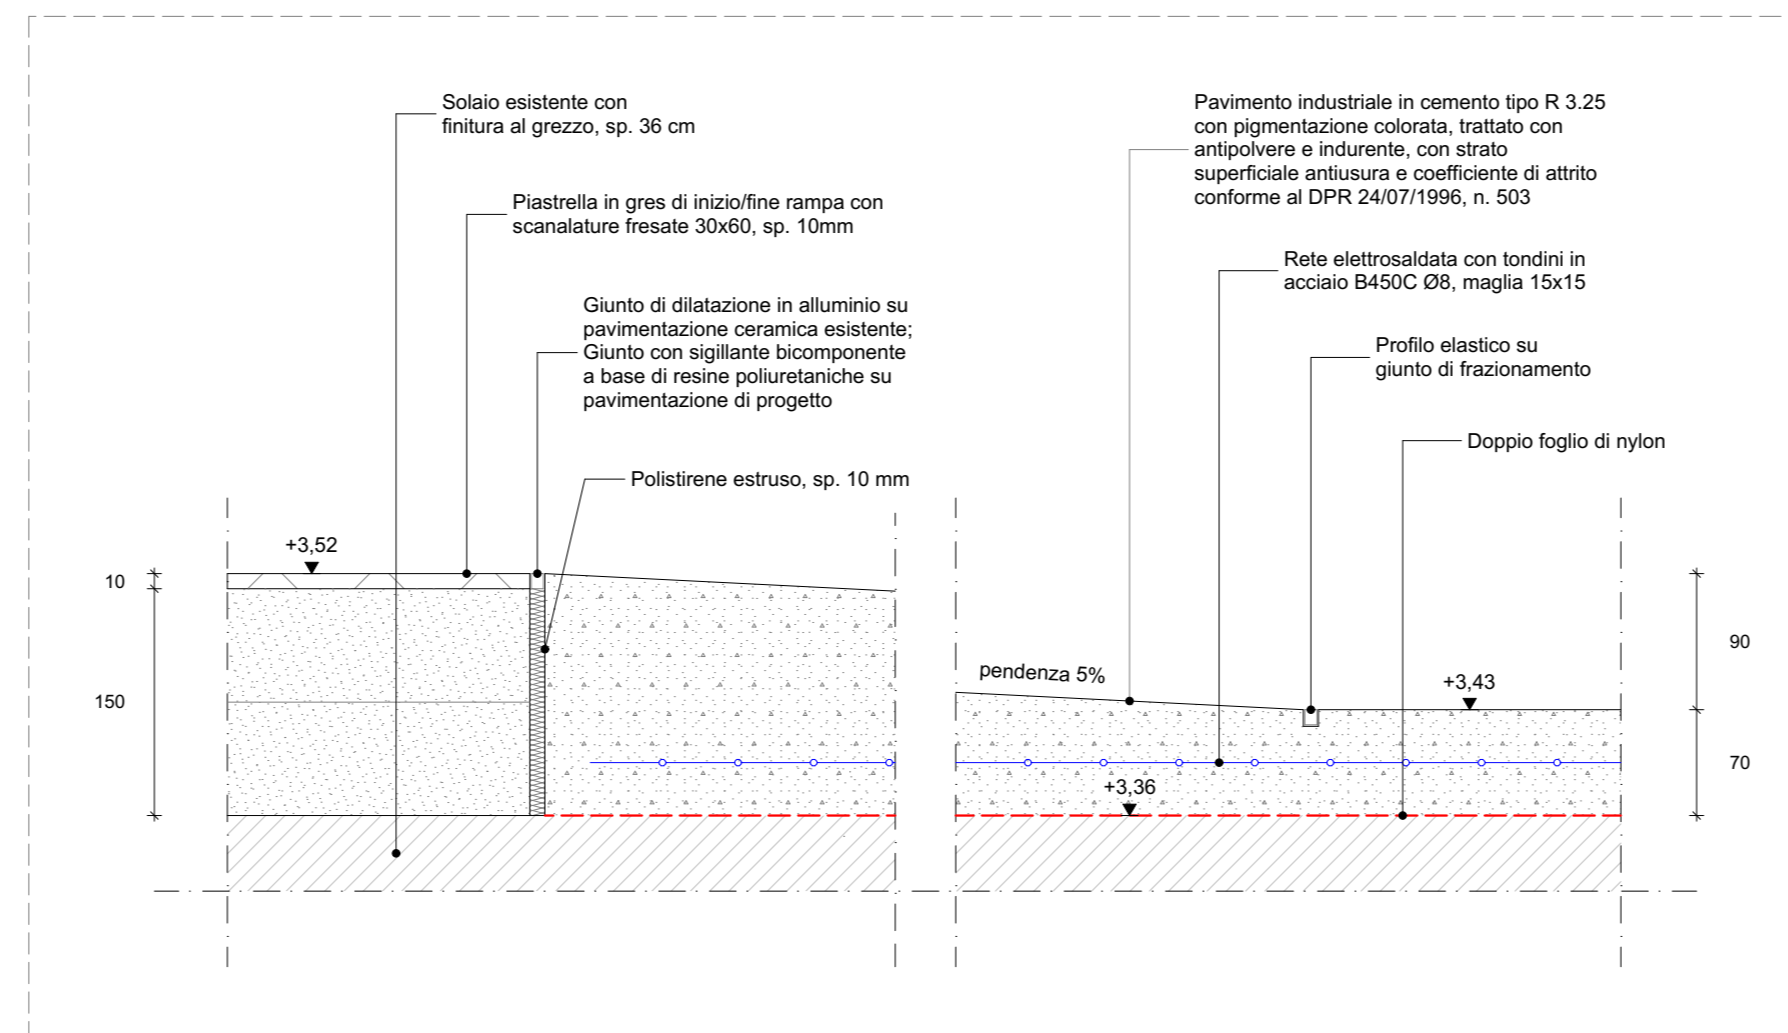

DETTAGLIO 3
Particolare Rampe per disabili, L. 180 cm.
Scala 1:5

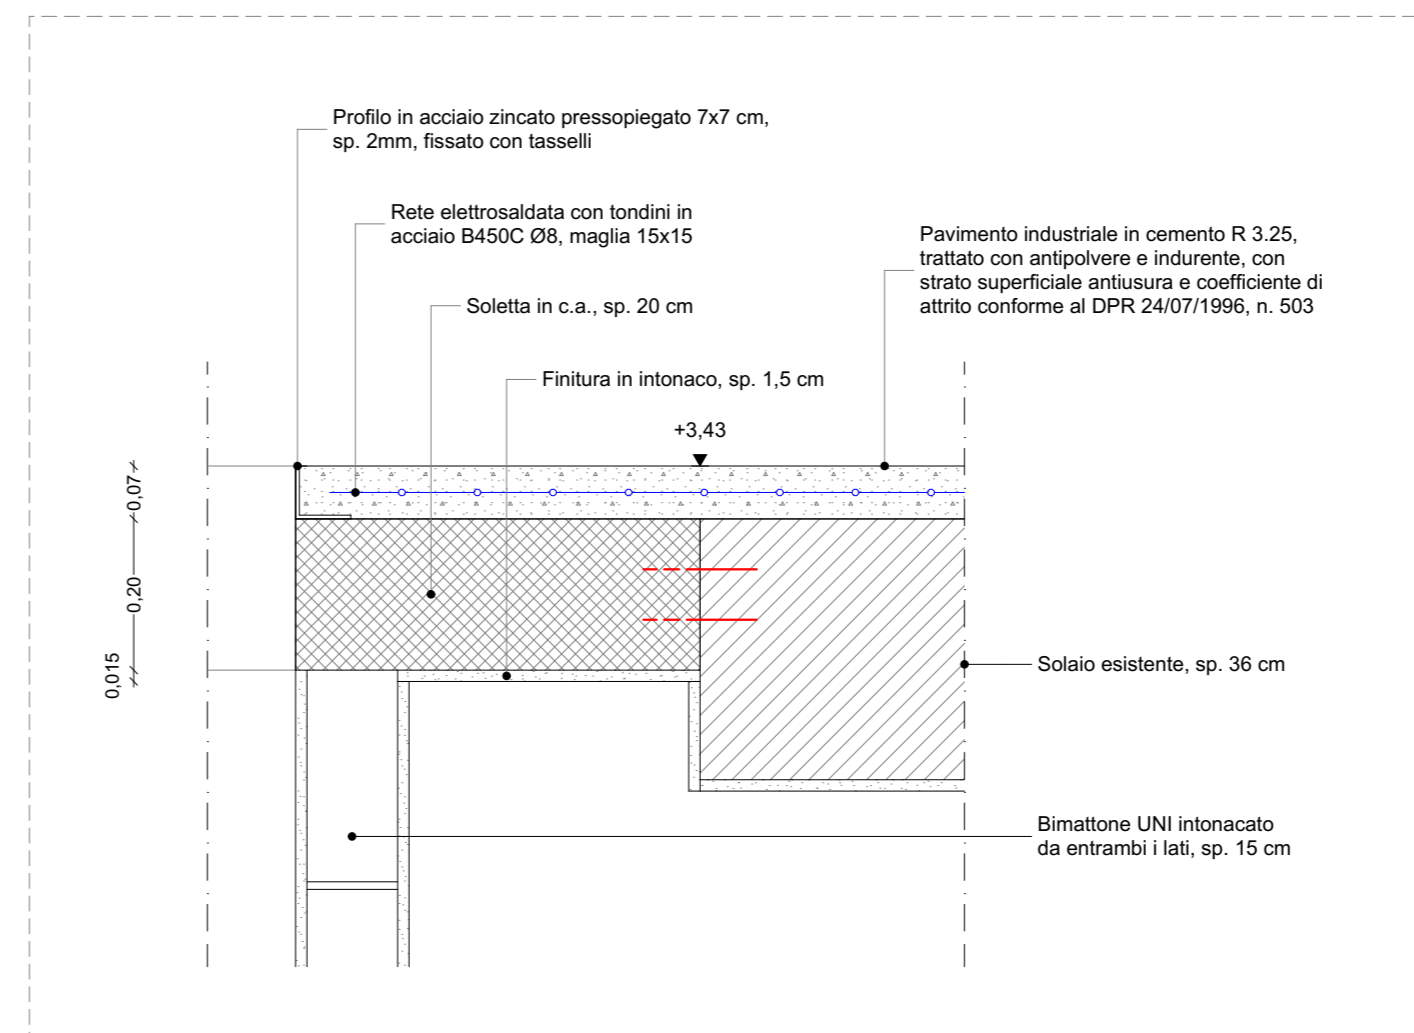

DETTAGLIO 4
Solaio di completamento scala ingresso Ovest Piano Primo
Scala 1:10



PIANO NAZIONALE DI RIPRESA E RESILIENZA
Missione 5 Componente 2 Investimento/Subinvestimento 2.1 "Rigenerazione Urbana"

**PALAGHIACCIO PLEBISCITO
COMPLETAMENTO DEL PRIMO PIANO
CUP: H97H21000770001**

PROGETTO ESECUTIVO

Sede legale, Direzione e Uffici: via Uruguay, 20 - 35127 Padova - Tel. 049-870.16.16 - Email info@iptproject.it - www.iptproject.it			
Commissa:	2200.22	File:	001
Revisione:	0	Data:	28/10/2022
Descrizione:	Emissione	Verifica:	N. Dovico
Approvazione:		Verifica:	S. Nalesso
		Approvazione:	D. Ferro

CODICE OPERA	NUMERO ELABORATO
LLPP EDP 2021/103	APPR_31_A_08.b
DESCRIZIONE ELABORATO	SCALA
PARTICOLARI B	1:20, 1:5, 1:10
IL PROGETTISTA	IL RESPONSABILE UNICO DEL PROCEDIMENTO
Ing. Davide Ferro	Arch. Stefano Bernegnù
	IL CAPO SETTORE LL. PP.
	Ing. Matteo Banfi