Arch. Patrizia Valle S.Polo 1738 - 30125 Venezia - tel 041.5241114 - e-mail studio@vallearchitettura.it
Il materiale contenuto è tutelato dal diritto d'autore, non è editabile, è vietata la riproduzione o limitazione anche parziale

STUDIO VALLE
ARCHITETTURA E URBANISTICA - VENEZIA

Firmato digitalmente da:
PATRIZIA VALLE
O = Ordine degli Architetti Pianificatori Paesaggisti e Conservatori della Provincia di Venezia e Rovigo
C = IT

Documento firmato da:
DOMENICO SALVATORE LO BOSCO
COMUNE DI

AREA COMUNE DI PADOVA (PD)

OGGETTO BASTIONI E QUINTE MURARIE - VERSANTE EST - BASTIONE ARENA - SVUOTAMENTO RESTAURO E APERTURA DELLA GALLERIA DI INGRESSO- CUP H92C17000110004

TAVOLA STATO DI RIFORMA - PROSPETTI E SEZIONI

PROGETTO ☐ PRELIMINARE ☐ DEFINITIVO ☒ ESECUTIVO

N° TAVOLA **09**

SCALA 1:100
ORIENTAMENTO N

PROGETTISTI arch. Patrizia Valle
arch. Sebastiano Giannesini
arch. Tuia Giannesini

COLLABORATORI

ORDINE DEGLI ARCHITETTI PIANIFICATORI PAESAGGISTI E CONSERVATORI DELLA PROVINCIA DI VENEZIA
SEZIONE A ARCHITETTO
PATRIZIA VALLE N° 900

DATA LUGLIO 2018
REDAZIONE
APPUNTI

NOTE:
- TUTTE LE MISURE SONO DA VERIFICARSI IN CANTIERE
- La quota dell'acqua è a +6.78m s.l.m
- Ogni difformità dovrà essere comunicata alla D.L.
- I rilievi sono stati forniti dall'amministrazione comunale, eseguiti da: CAI Padova e SAP Srl

LEGENDA
- NUOVI INTERVENTI
- MATTONE NUOVI
- NUCLEO
- C.A.PREFABBRICATO
- CALCESTRUZZO
- SEDIMENTI
- TERRENO
- MURATURA IN MATTONI
- PAVIMENTAZIONE ESISTENTE
- ACQUA
- CORDONE IN PIETRA
- AREA DI SCAVO
- MATTONI IN VISTA
- DEMOLIZIONI
- MANUFATTO DA VERIFICARE
- PROFILO SCALA DI ACCESSO

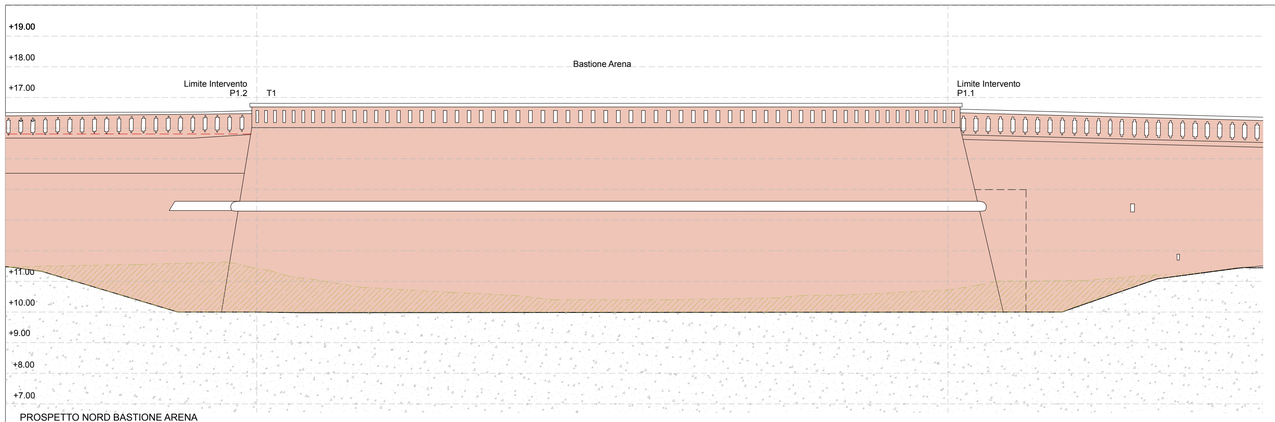

PROSPETTO NORD BASTIONE ARENA

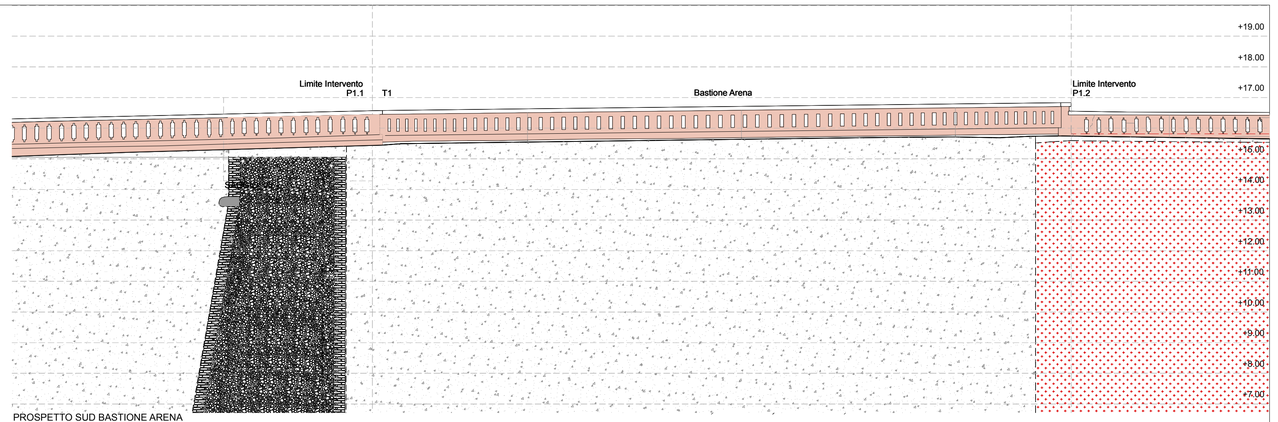

PROSPETTO SUD BASTIONE ARENA

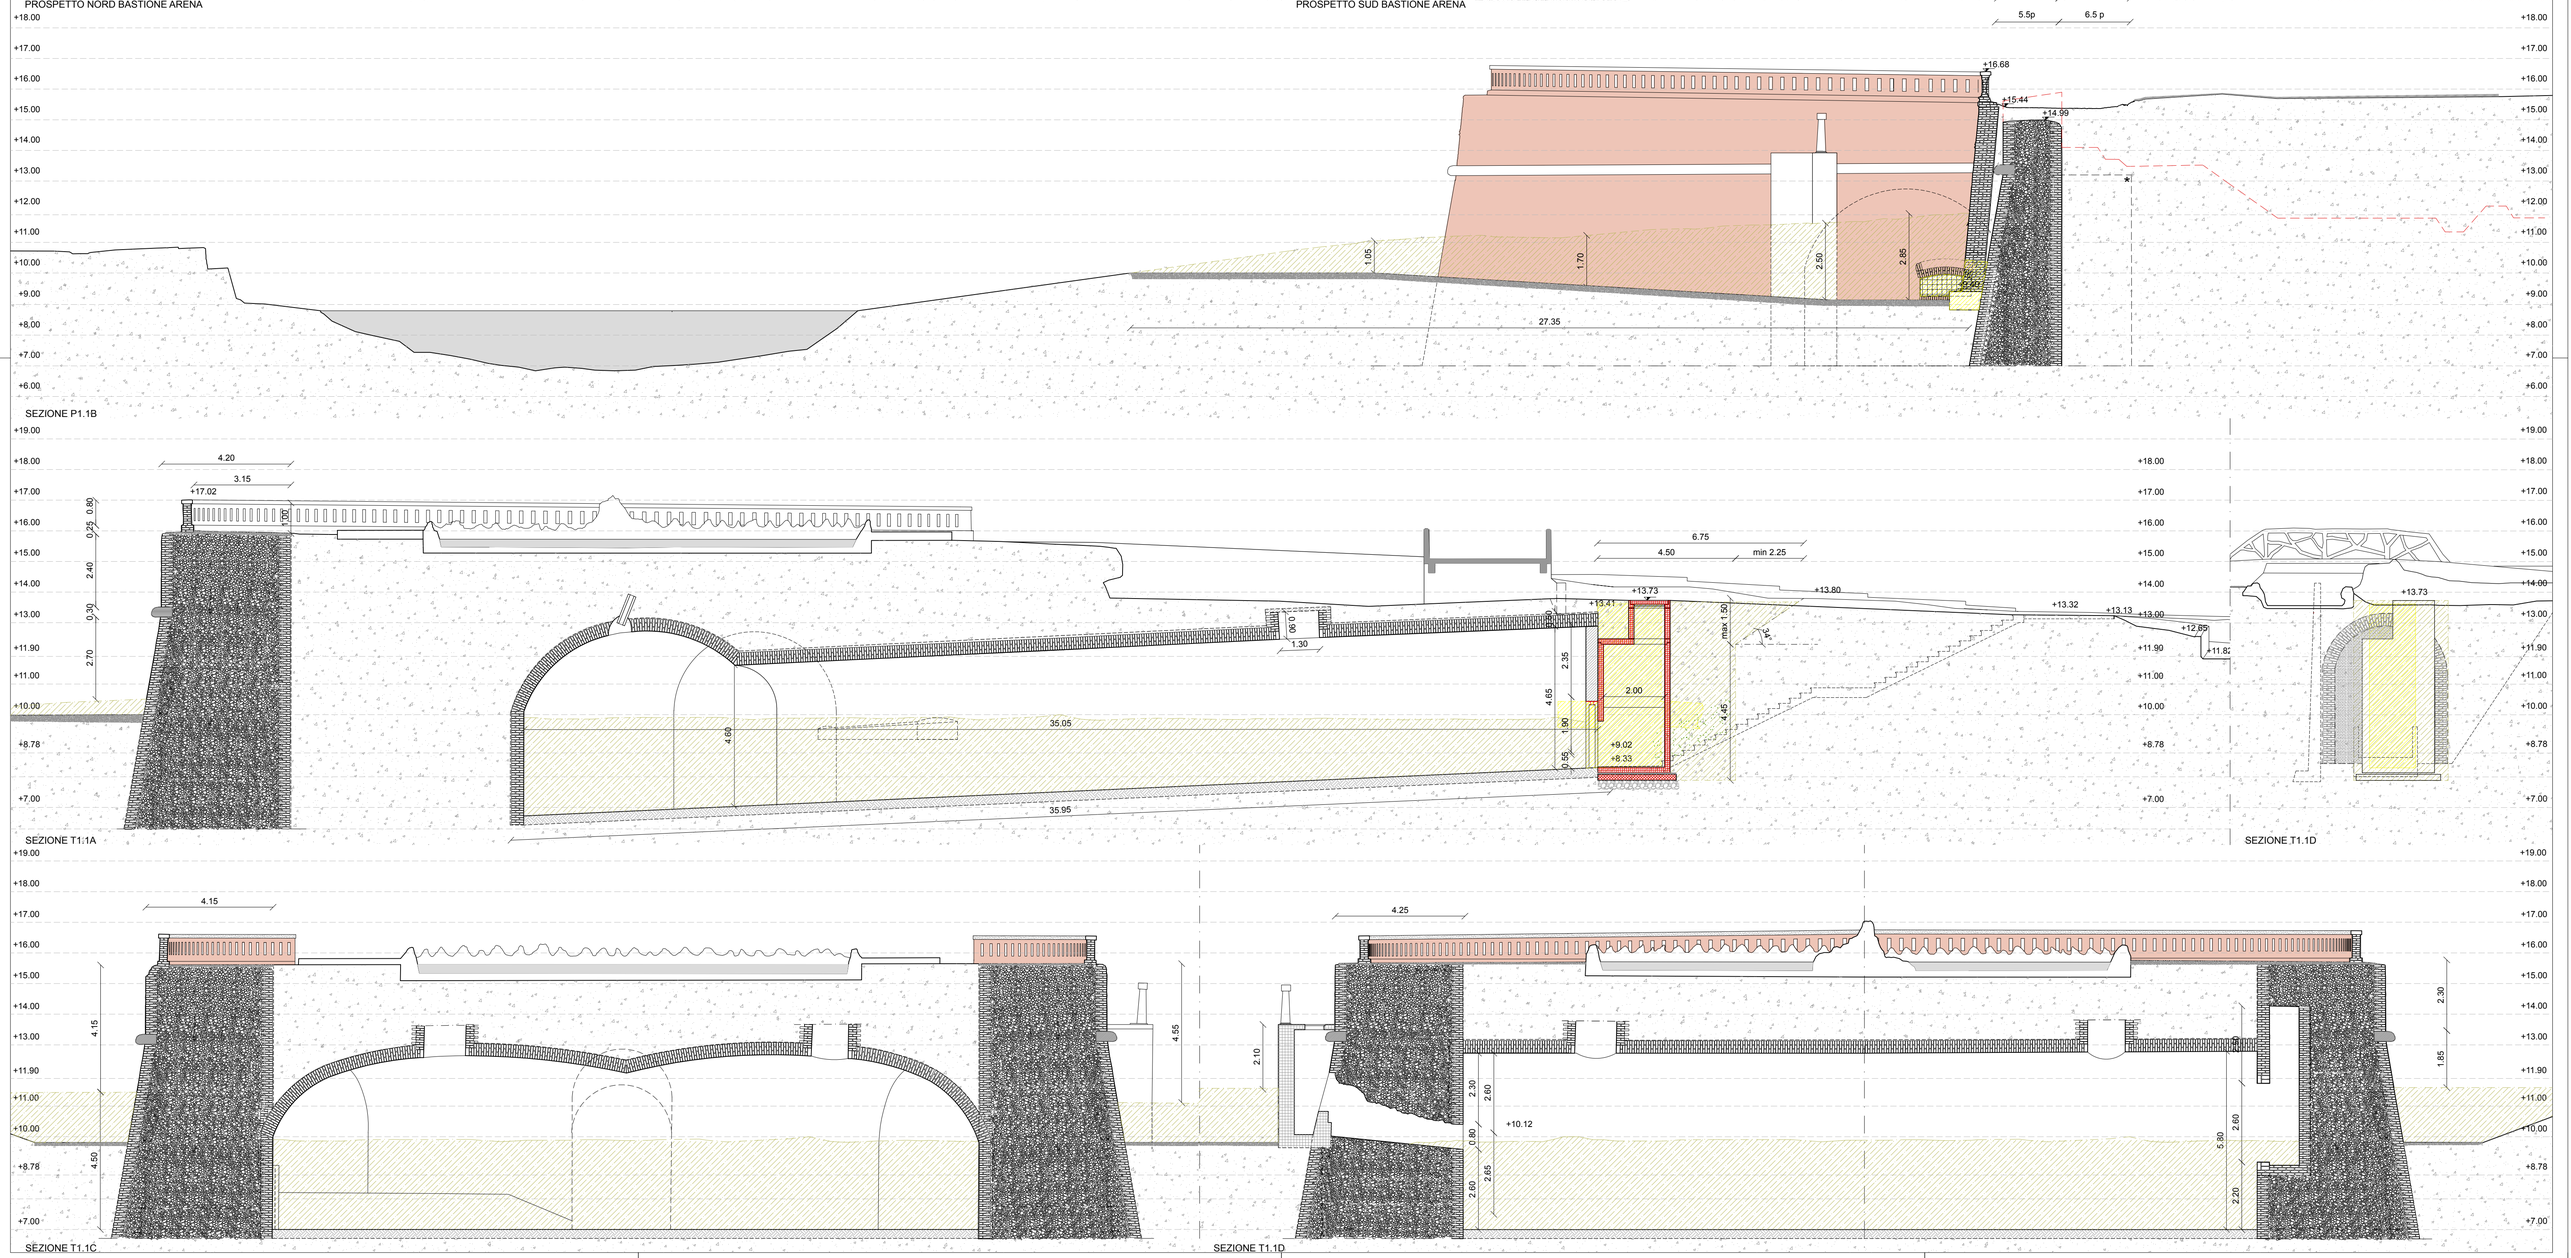

SEZIONE P1.1B

SEZIONE T1.1A

SEZIONE T1.1D

SEZIONE T1.1C

SEZIONE T1.1D