

ESTRATTO MAPPA CATASTALE



aprile 6, 2021

Ovende 1 Vie
 Grato Vie
 Fabbricati catastali
Ovende 1 Numeri Civici
 Particelle catastali
 SIT.QUARTIERI2000
Isolati

0 90 180 360 m
1:2.000
0 25 50 100 m

Copyright 2014

ESTRATTO DI P.R.G.




aprile 6, 2021

Ovende 1
Ovende 1
Isolati

0 90 180 360 m
1:2.000
0 25 50 100 m

Copyright 2014

AEROFOTOGRAMMETRICO

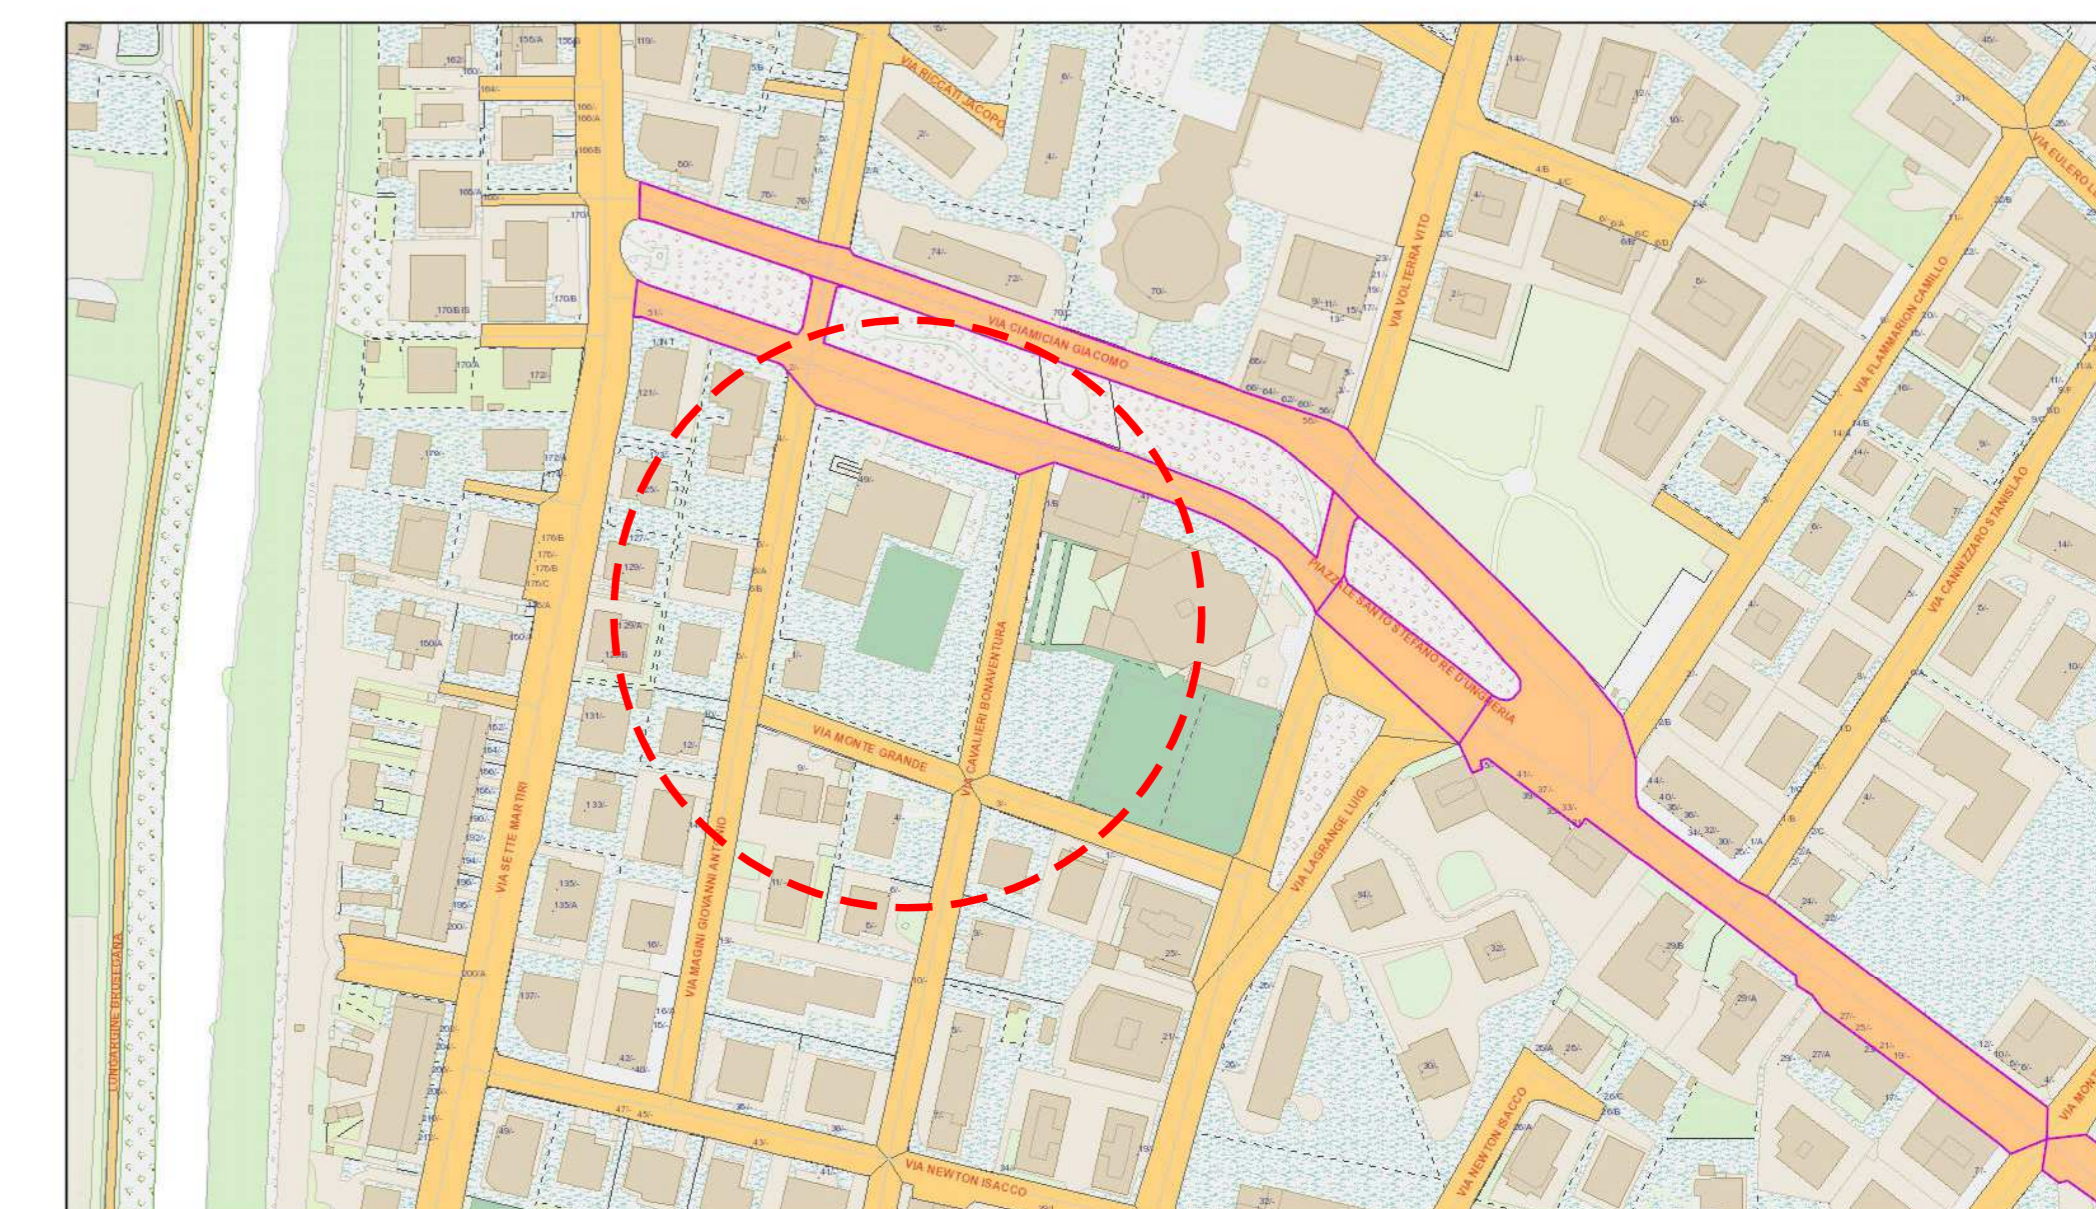

aprile 6, 2021

Ovende 1
Ovende 1
Isolati

0 90 180 360 m
1:2.000
0 25 50 100 m

Copyright 2014

ESTRATTO DI MAPPA
Comune di Padova
Foglio 115 Mappali 159-160-311

ESTRATTO DI P.R.G.

AEROFOTOGRAMMETRICO



FOTO AEREA



PNRR - PIANO NAZIONALE DI RIPRESA E RESILIENZA
MISSIONE 5 COMPONENTE 2
INVESTIMENTO/SUBINVESTIMENTO 2.1 "RIGENERAZIONE URBANA"

SCUOLA PRIMARIA
LOMBARDO RADICE VIA CIAMICIAN
COSTRUZIONE NUOVA AULA POLIVALENTE
CUP H91B21001630001

PROGETTO ESECUTIVO
IMPORTO COMPLESSIVO: € 550.000,00

CODICE OPERA	LLPP EDP 2021/090	DATA	Ottobre 2022
DESCRIZIONE ELABORATO	Inquadramento urbanistico e territoriale	NUMERO	TAV 1
IL PROGETTISTA	Arch. Vincenzo Pizzo Collaboratore Geom. Ermes Gobatto	IL RESPONSABILE UNICO DEL PROCEDIMENTO	Geom. Renato Gallo
		IL CAPO SETTORE	

