





PLANIMETRIA GENERALE  
Stato di FATTO  
Scala 1:200

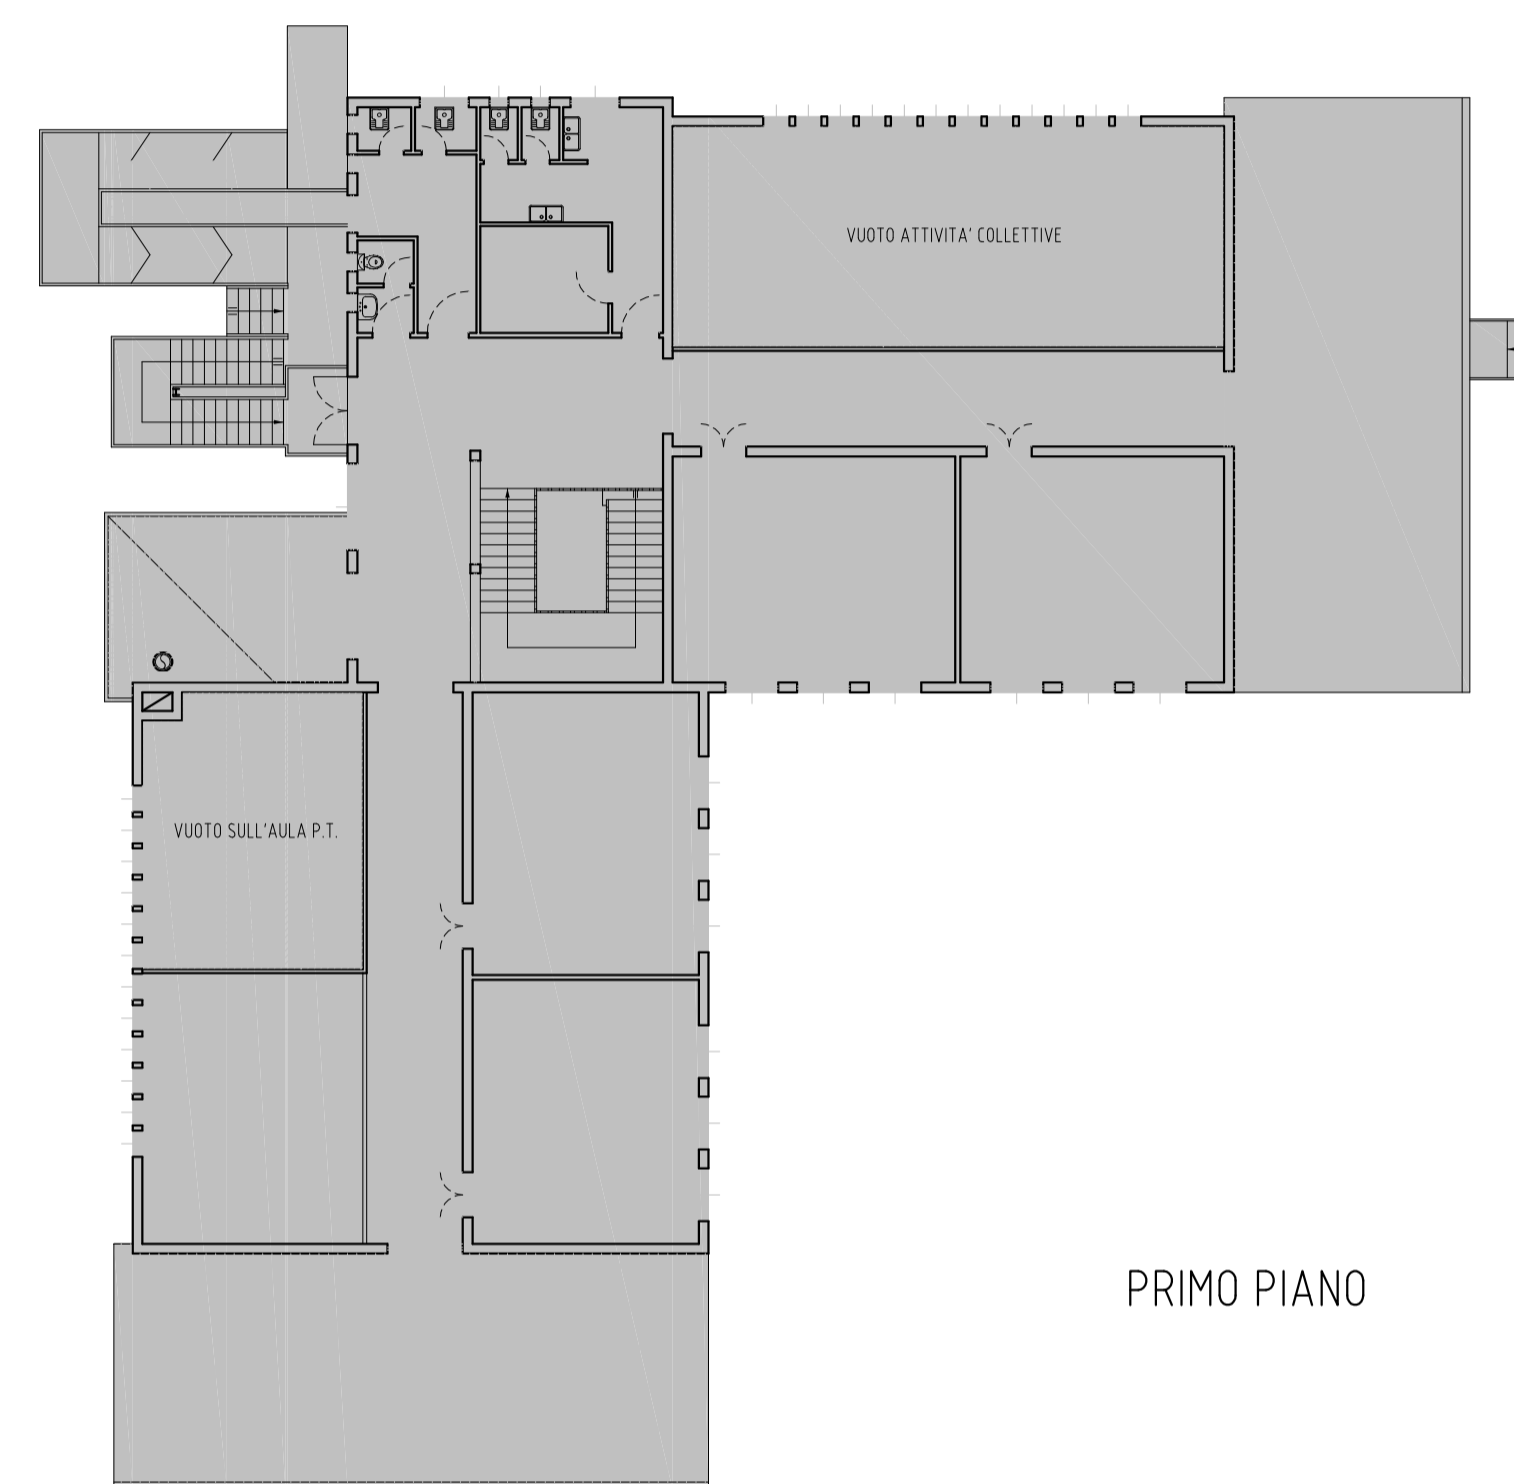

PRIMO PIANO

Legenda:

 Fabbricato NON interessato dal presente progetto



Finanziato dall'Unione europea NextGenerationEU



MINISTERO DELL'INTERNO



COMUNE DI PADOVA

PNRR - PIANO NAZIONALE DI RIPRESA E RESILIENZA  
MISSIONE 5 COMPONENTE 2  
INVESTIMENTO/SUBINVESTIMENTO 2.1 "RIGENERAZIONE URBANA"

**SCUOLA PRIMARIA  
LOMBARDO RADICE VIA CIAMICIAN  
COSTRUZIONE NUOVA AULA POLIVALENTE  
CUP H91B21001630001**

**PROGETTO ESECUTIVO  
IMPORTO COMPLESSIVO: € 550.000,00**

CODICE OPERA LLPP EDP 2021/090		DATA Ottobre 2022
DESCRIZIONE ELABORATO Stato di fatto: Piano Terra e Primo Sc 1:200 Stato di fatto: Planimetria generale Sc 1:200		NUMERO <b>TAV 2</b>
IL PROGETTISTA Arch. Vincenzo Pizzo Collaboratore Geom. Ermes Gobatto	IL RESPONSABILE UNICO DEL PROCEDIMENTO Geom. Renato Gallo	IL CAPO SETTORE