


Via Giovanni Antonio Magini

Via Bonaventura Cavalieri

Via Monte Grande

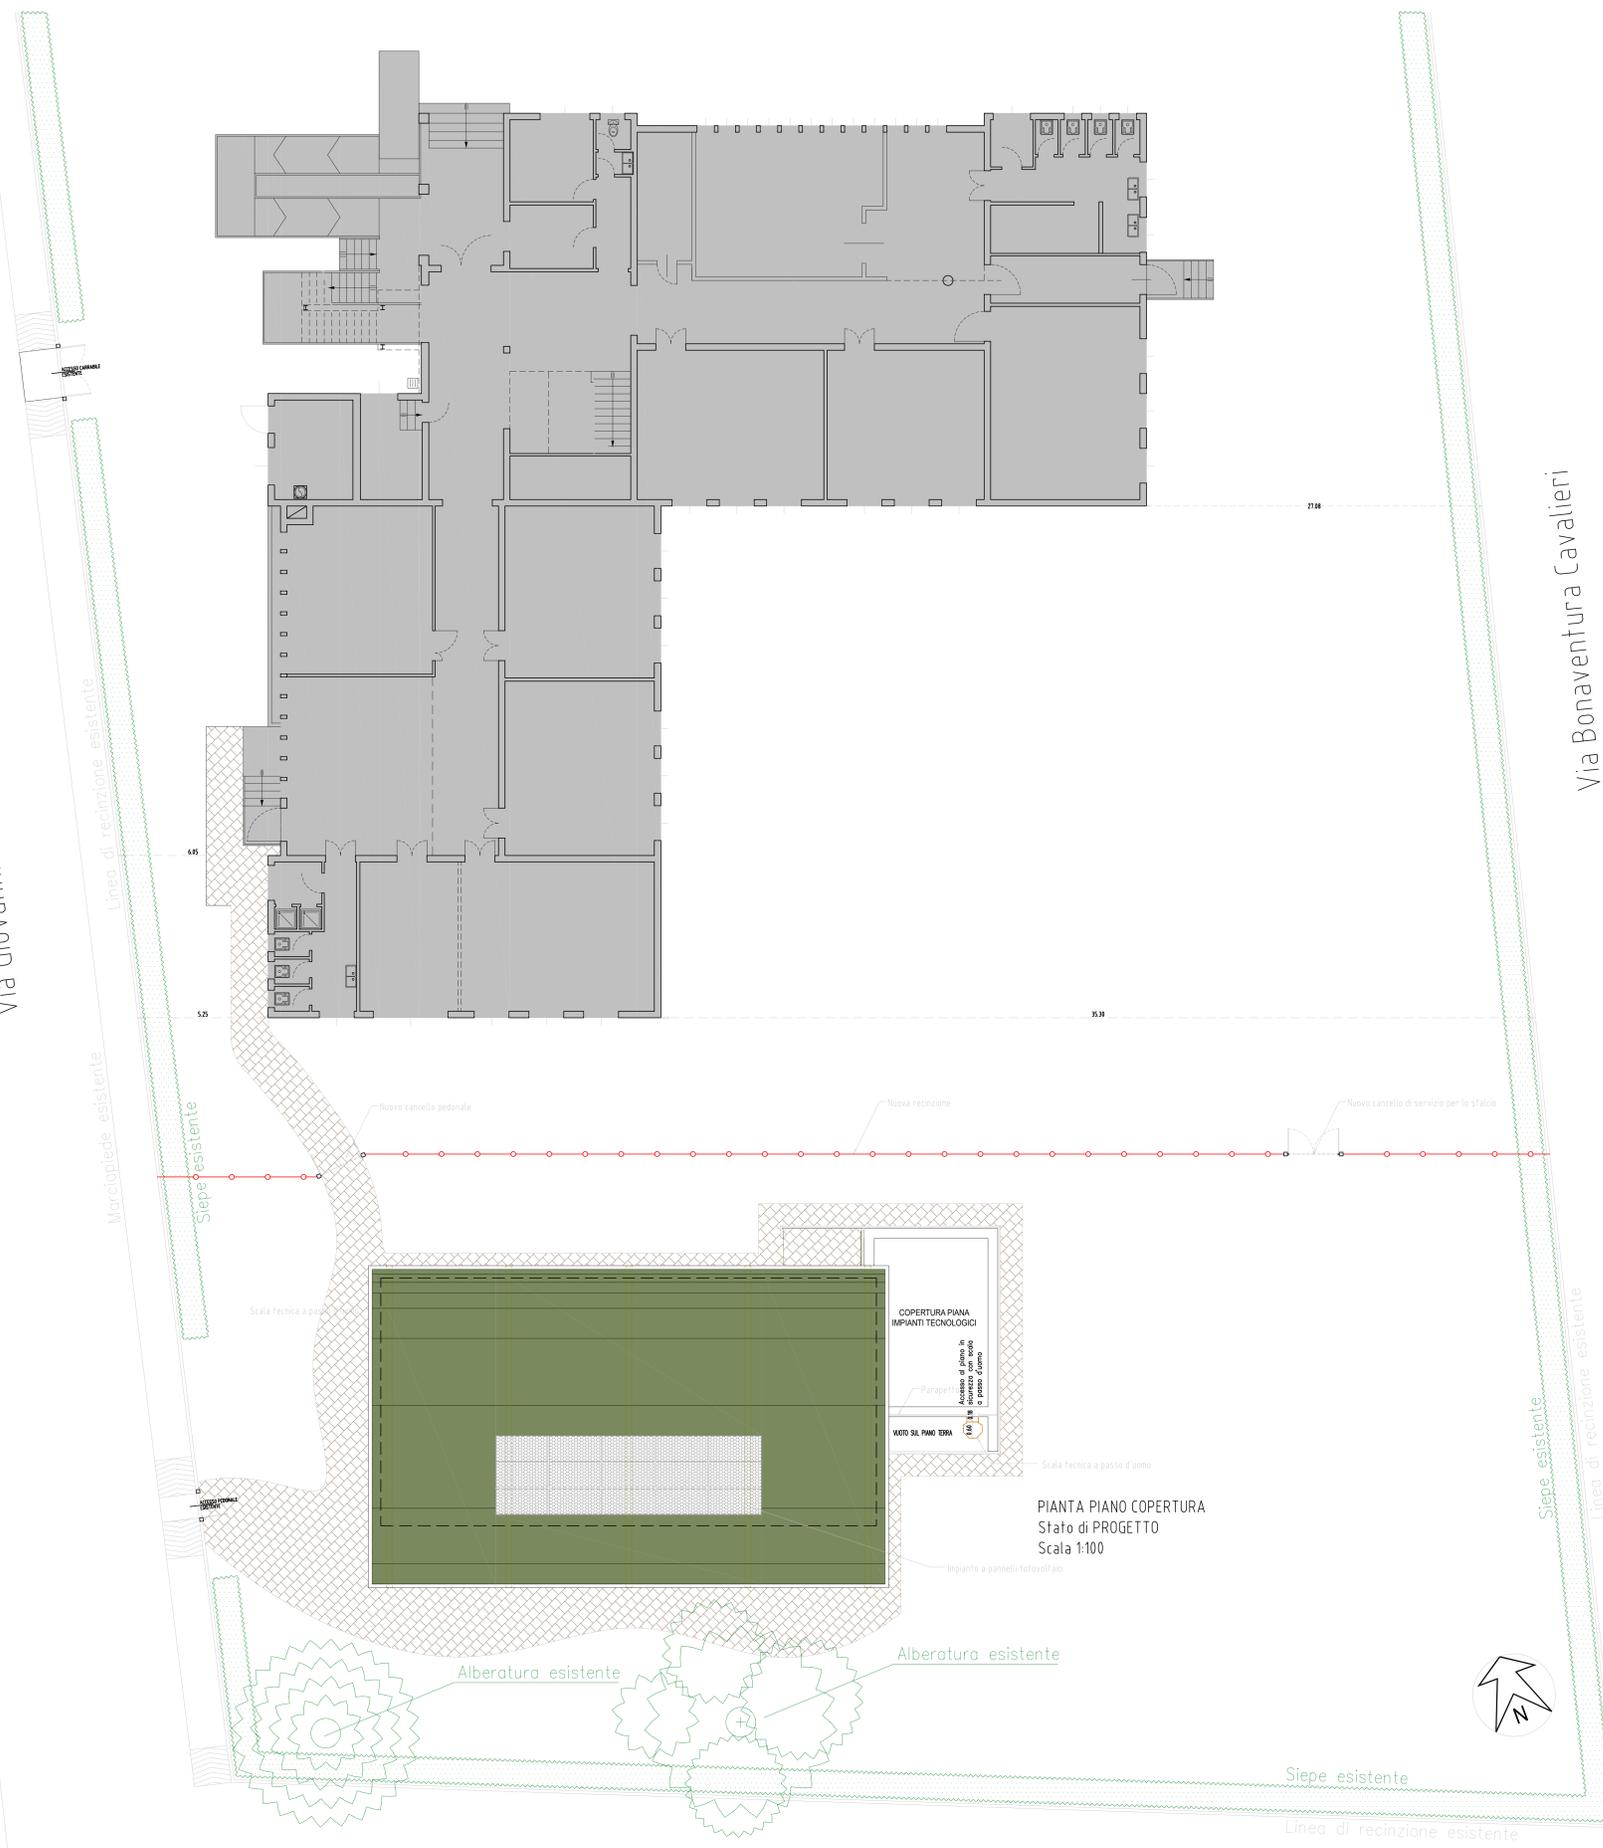

Legenda:

- Fabbricato NON interessato dal presente progetto
- Pannelli fotovoltaici



PNRR - PIANO NAZIONALE DI RIPRESA E RESILIENZA
MISSIONE 5 COMPONENTE 2
INVESTIMENTO/SUBINVESTIMENTO 2.1 "RIGENERAZIONE URBANA"

**SCUOLA PRIMARIA
LOMBARDO RADICE VIA CIAMICIAN
COSTRUZIONE NUOVA AULA POLIVALENTE
CUP H91B21001630001**

**PROGETTO ESECUTIVO
IMPORTO COMPLESSIVO: € 550.000,00**

CODICE OPERA	LLPP EDP 2021/090	DATA	Ottobre 2022
DESCRIZIONE ELABORATO	Stato di progetto: Pianta copertura Sc 1:100 Stato di progetto: Sistemazione area esterna Sc 1:100	NUMERO	TAV 5
IL PROGETTISTA	Arch. Vincenzo Pizzo Collaboratore: Geom. Ermes Gobbiato	IL RESPONSABILE UNICO DEL PROCEDIMENTO	Geom. Renato Gallo
		IL CAPO SETTORE	