


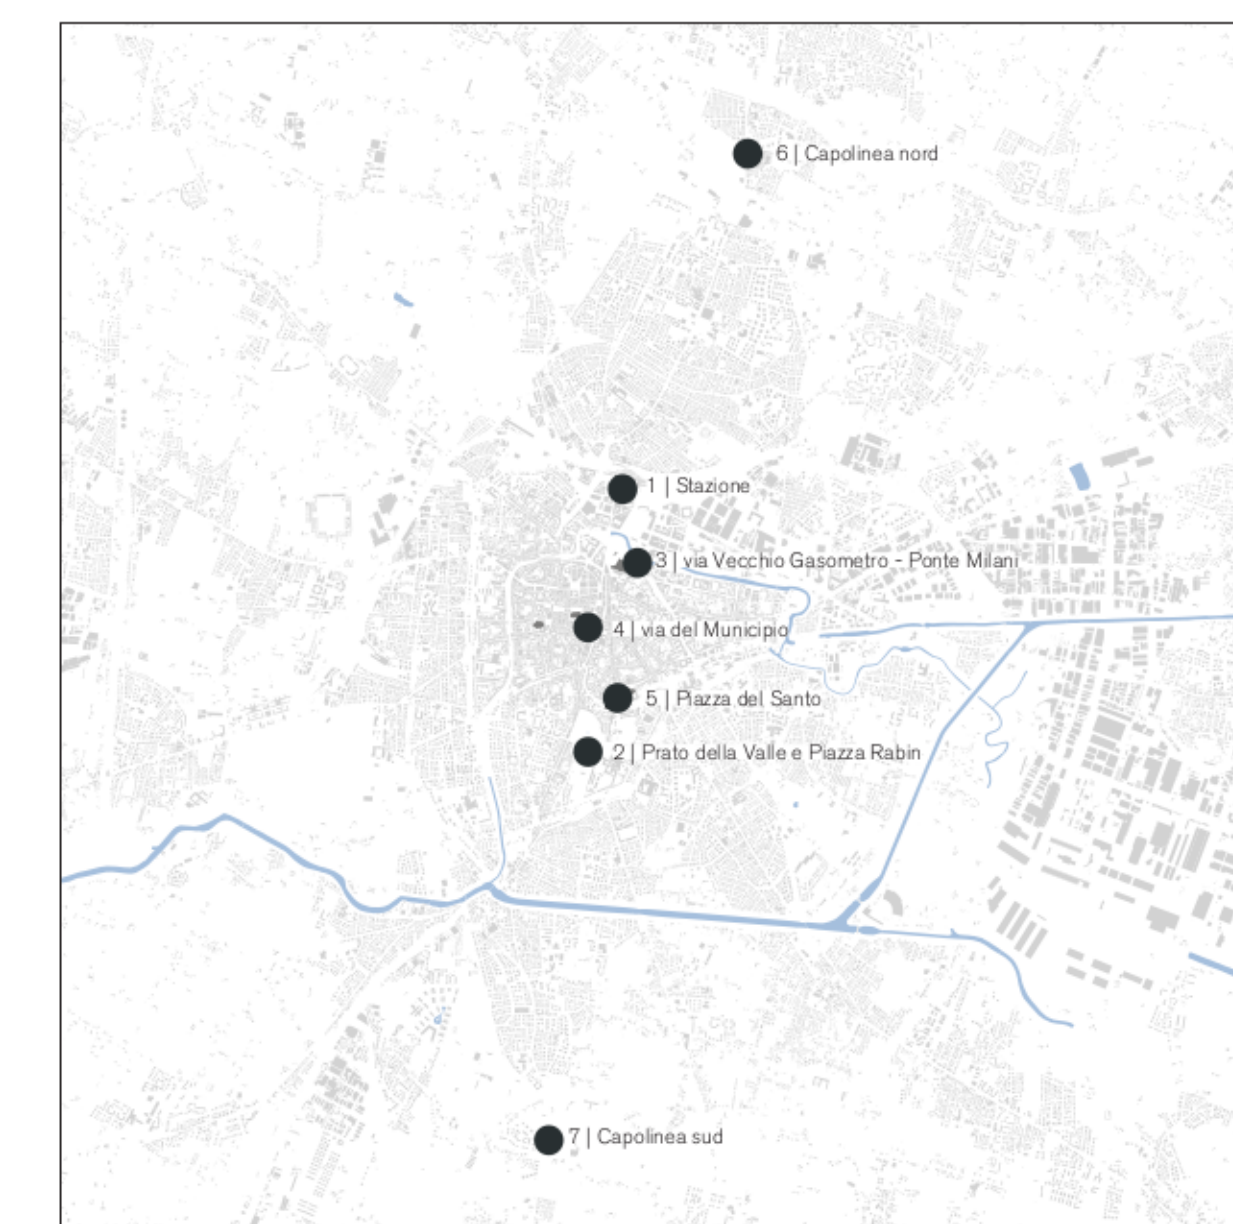

**INDIVIDUAZIONE PORTE DI ACCESSO**

Posizionamento delle porte di accesso.



NB. A causa di lavori in corso in piazza Rabin, si rinvia il posizionamento della porte di ingresso relativa alla Stazione Appiattente.

**PROSPETTO DI TUTTE LE TIPOLOGIE DI SUPPORTI CON RELATIVI PANNELLI**

**PORTE DI ACCESSO**

Il pannello ha la funzione di accogliere ed orientare il visitatore. Sarà posizionato presso le 7 porte di accesso alla città di Padova individuate nel progetto.

**DIREZIONALE**

Il pannello ha la funzione di indirizzare e orientare il visitatore verso i beni presenti nella città di Padova.



Supporto: S120  
Pannello: SI

Supporto: P60  
Pannello: FI

Supporto: D45  
Pannello: PDI

Supporto utilizzato su tutte le porte di accesso tranne che per "Piazza del Santo" e via del Municipio.

Supporto utilizzato solo per la Piazza del Santo e via del Municipio, per avere un minore impatto visivo.

Tipologia posizionata nelle principali intersezioni del centro cittadino. Dirige il visitatore verso le porte di accesso e i beni principali.

**PUNTO AMBITO**

Il pannello descrive l'ambito in cui il visitatore si trova, illustrando i beni presenti. Sarà posizionato in prossimità di ogni ambito individuato dal gruppo di lavoro.



Supporto: P60  
Pannello: PDA

Supporto: PL60  
Pannello: PAI

Supporto: T60  
Pannello: PDA

Supporto: MRB  
Pannello: MAI

Declinazione del supporto da utilizzare in prossimità di edifici (da prediligere).

Declinazione del supporto da utilizzare in spazi aperti e ampi.

Declinazione del supporto da utilizzare in prossimità di portici o spazi coperti.

Declinazione del pannello applicato al supporto esistente Mirabilia.

**PUNTO DI INTERESSE**

Il pannello descrive puntualmente un bene. Sarà posizionato nelle immediate vicinanze del Bene a cui si riferisce.



Supporto: P60  
Pannello: PPI

Supporto: PL60  
Pannello: PAI

Supporto: T60  
Pannello: FPI

Supporto: MRB  
Pannello: MPI

Declinazione del supporto da utilizzare in prossimità di edifici (da prediligere).

Declinazione del supporto da utilizzare in spazi aperti e ampi.

Declinazione del supporto da utilizzare in prossimità di portici o spazi coperti.

Declinazione del pannello applicato al supporto esistente Mirabilia.


**KEYMAP**



**CRITERI DI POSIZIONAMENTO**

- Dove è possibile la segnaletica non deve apparire nei prospetti principali delle architetture;
- È preferibile posizionare i pannelli sul retro o sul fianco del bene;
- Dove è possibile si deve evitare di posizionare la segnaletica al centro di spazi aperti; per i casi in cui è necessario utilizzare tale soluzione si consiglia di installare i segnali con codifica PL60 che presentano un pannello allungato per evitare "contusioni" con i bambini;
- Nel caso di presenza di portici o spazi coperti i pannelli possono essere installati al muro o alle colonne tramite i supporti con codifica T60;
- Si rinvia alle scelte della PA per eventuali accorpamenti di segnali in un unico segnale.

**DIAGRAMMA DI ORIENTAMENTO**

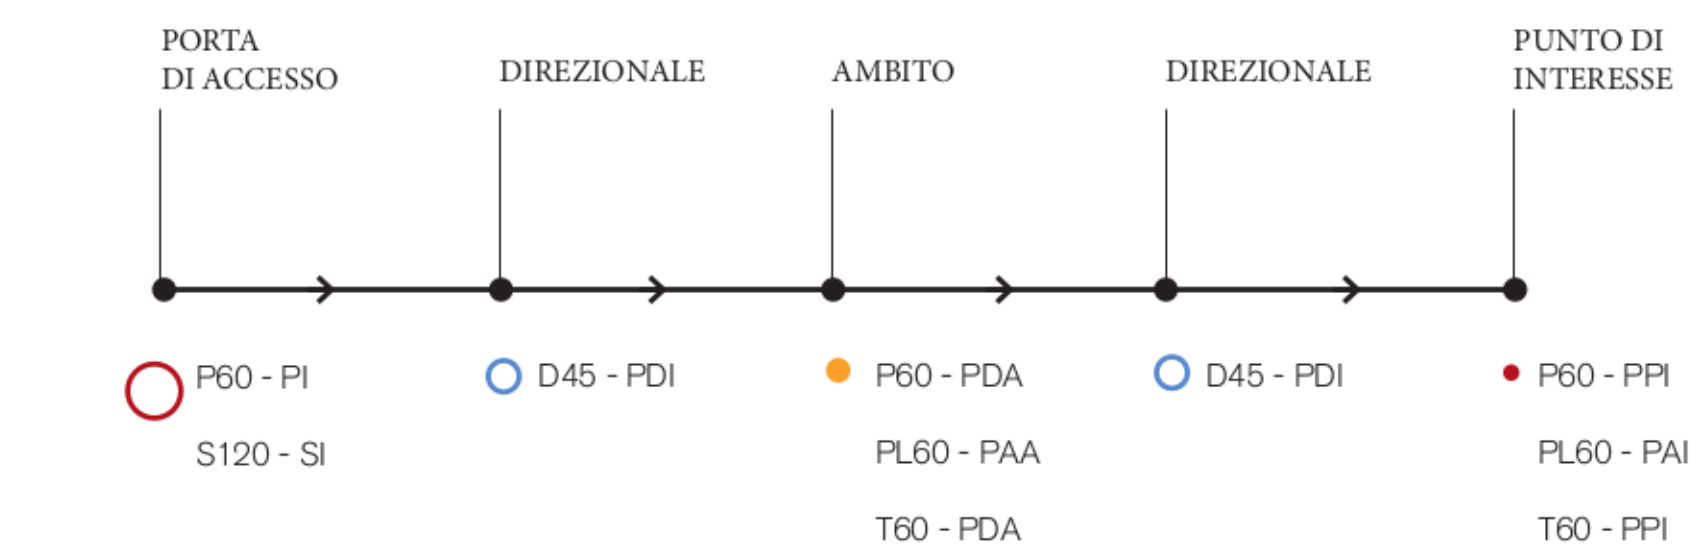

**COMUNE DI PADOVA**  
SETTORE LAVORI PUBBLICI

**PROGETTO ESECUTIVO**  
LLPP EDP 2018/149 REALIZZAZIONE DI NUOVA SEGNALETICA TURISTICA/MONUMENTALE NELL'AMBITO DELLA VALORIZZAZIONE DELLA URBS PICTA - COMPLETAMENTO

IMPORTO COMPLESSIVO: € 240.000,00

N. Progetto	CUP	Elaborato	
Nome file	H98C1800050004	PLANIMETRIA CON POSIZIONAMENTO DEI "PUNTI DI INTERESSE", DEI "PUNTI AMBITO", DELLE "PORTE DI INGRESSO" E DEI SEGNALI DIREZIONALI - ZONA EST	
Data	LL.PP. EDP 2018/149	Rup	Capo Settore
Progettisti	Stradivari Architetti Associati arch. Claudia Marcon arch. Giulia Bonon arch. Thomas Bistoni arch. Giandomenico Della.	Arch. Domenico Lo Bosco	Coordinamento progettazione Arch. Fabio Fico