

LEGENDA

- Patine
- Macchie
- Scagliatura/Distacco



COMUNE DI PADOVA

SETTORE LAVORI PUBBLICI

ELENCO ANNUALE ANNO 2021

PROGETTO ESECUTIVO

RESTAURO DELLA TORRE DEGLI ANZIANI


IMPORTO COMPLESSIVO: Euro 1.500.000,00

N. Progetto 2021/046 CUP H95F21001460005

APPR_08_Stato di Fatto - Prospetti CIG 9141411300

Aprile 2022 EDP_2021/046

Progettisti: Arch. Gianni Tommasi, Arch. Domenico Lo Bosco, Ing. Emanuele Nichele
Rup: Capo Settore

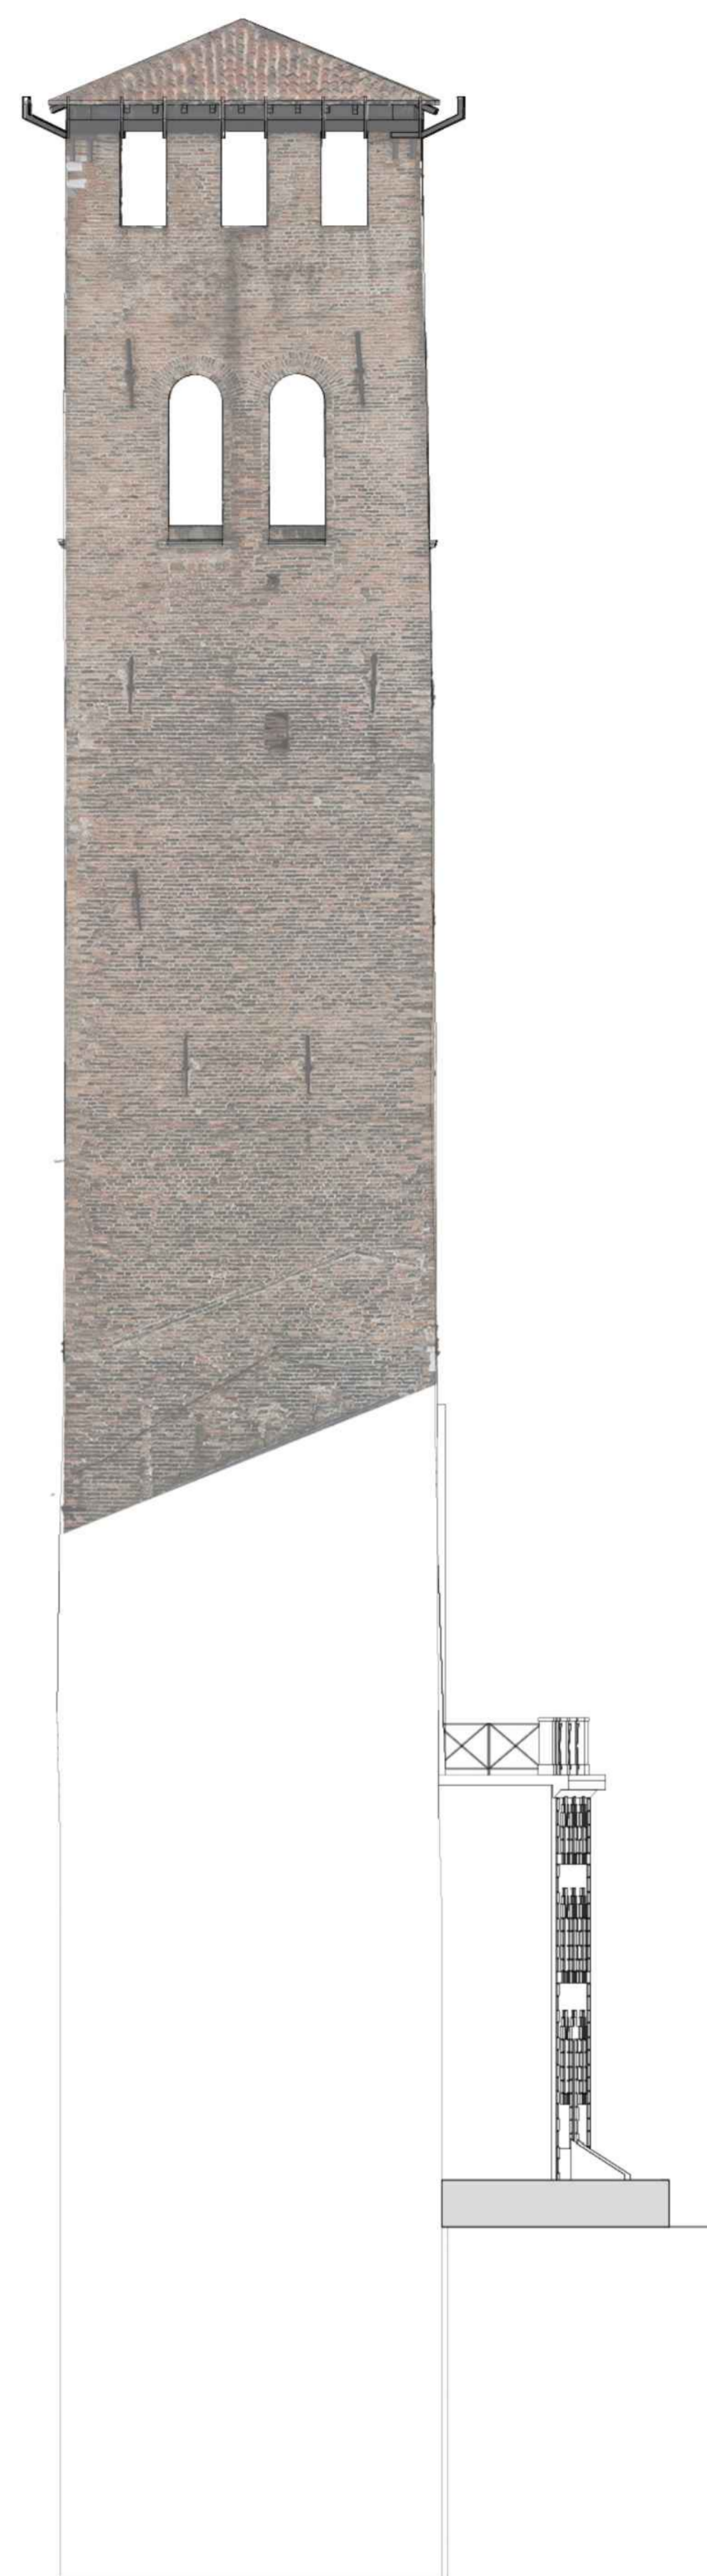


PROSPETTO OVEST




PROSPETTO SUD



PROSPETTO SUD DEGRADO

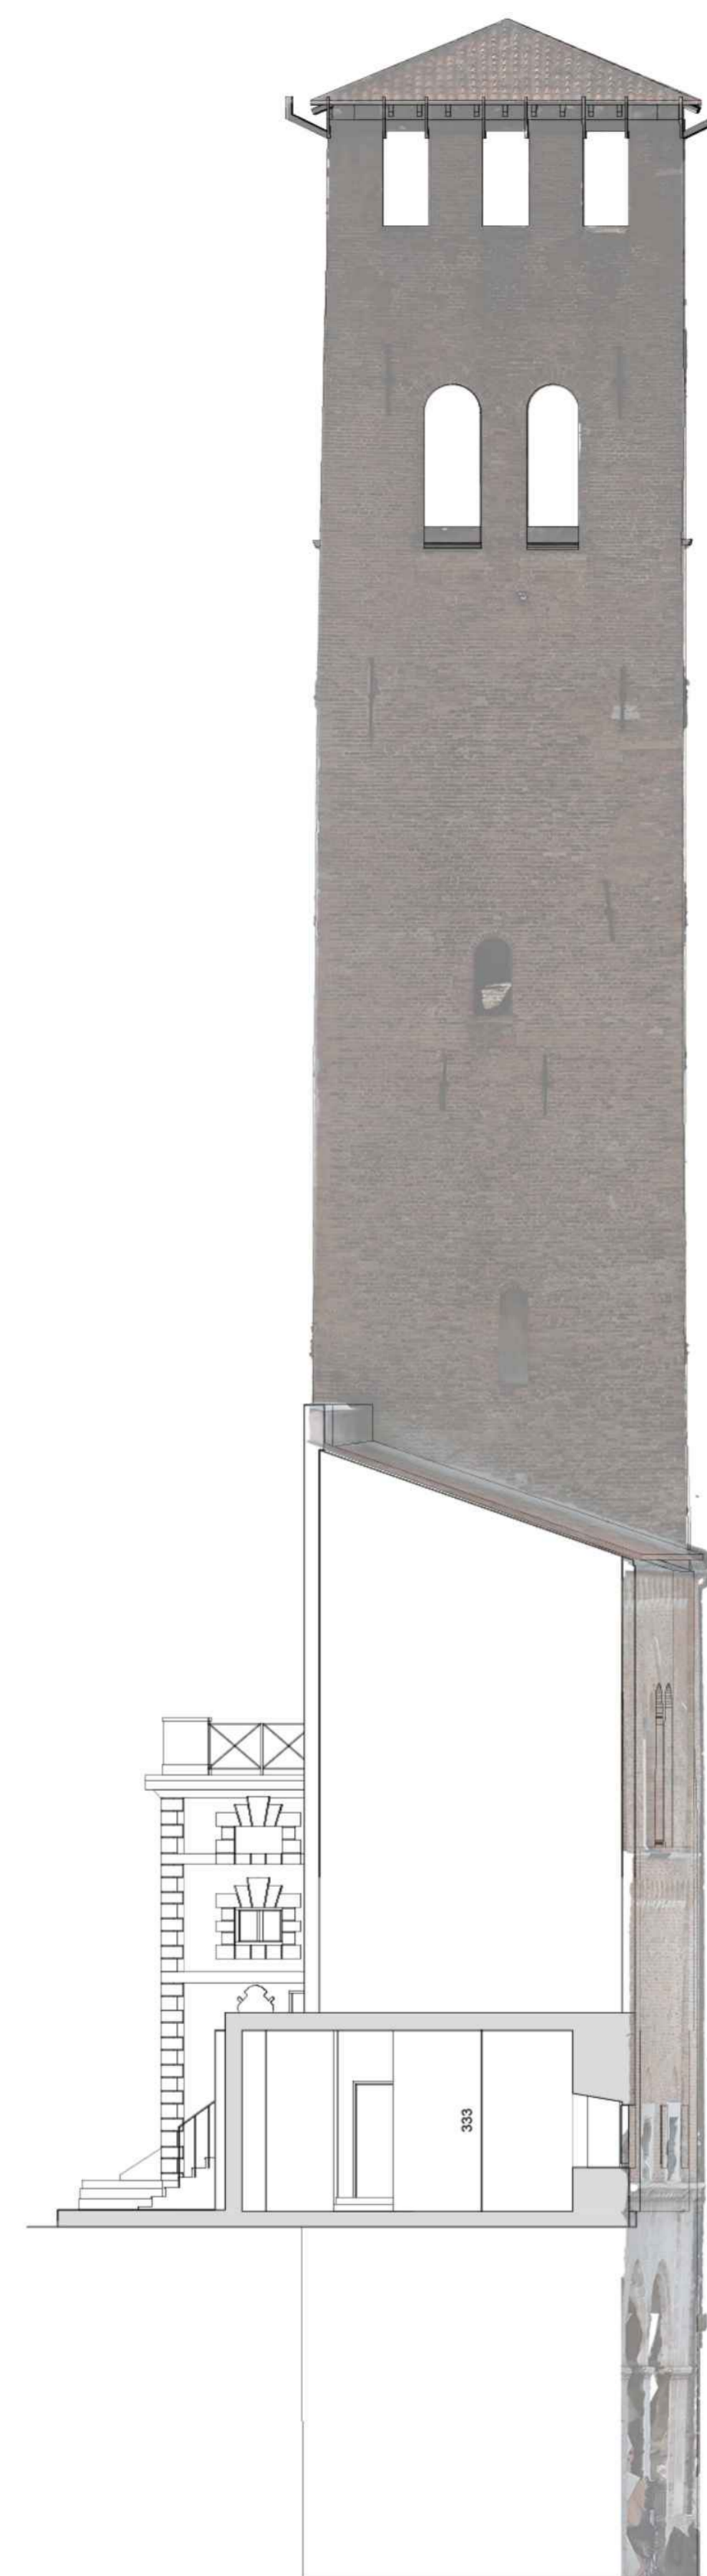

PROSPETTO EST

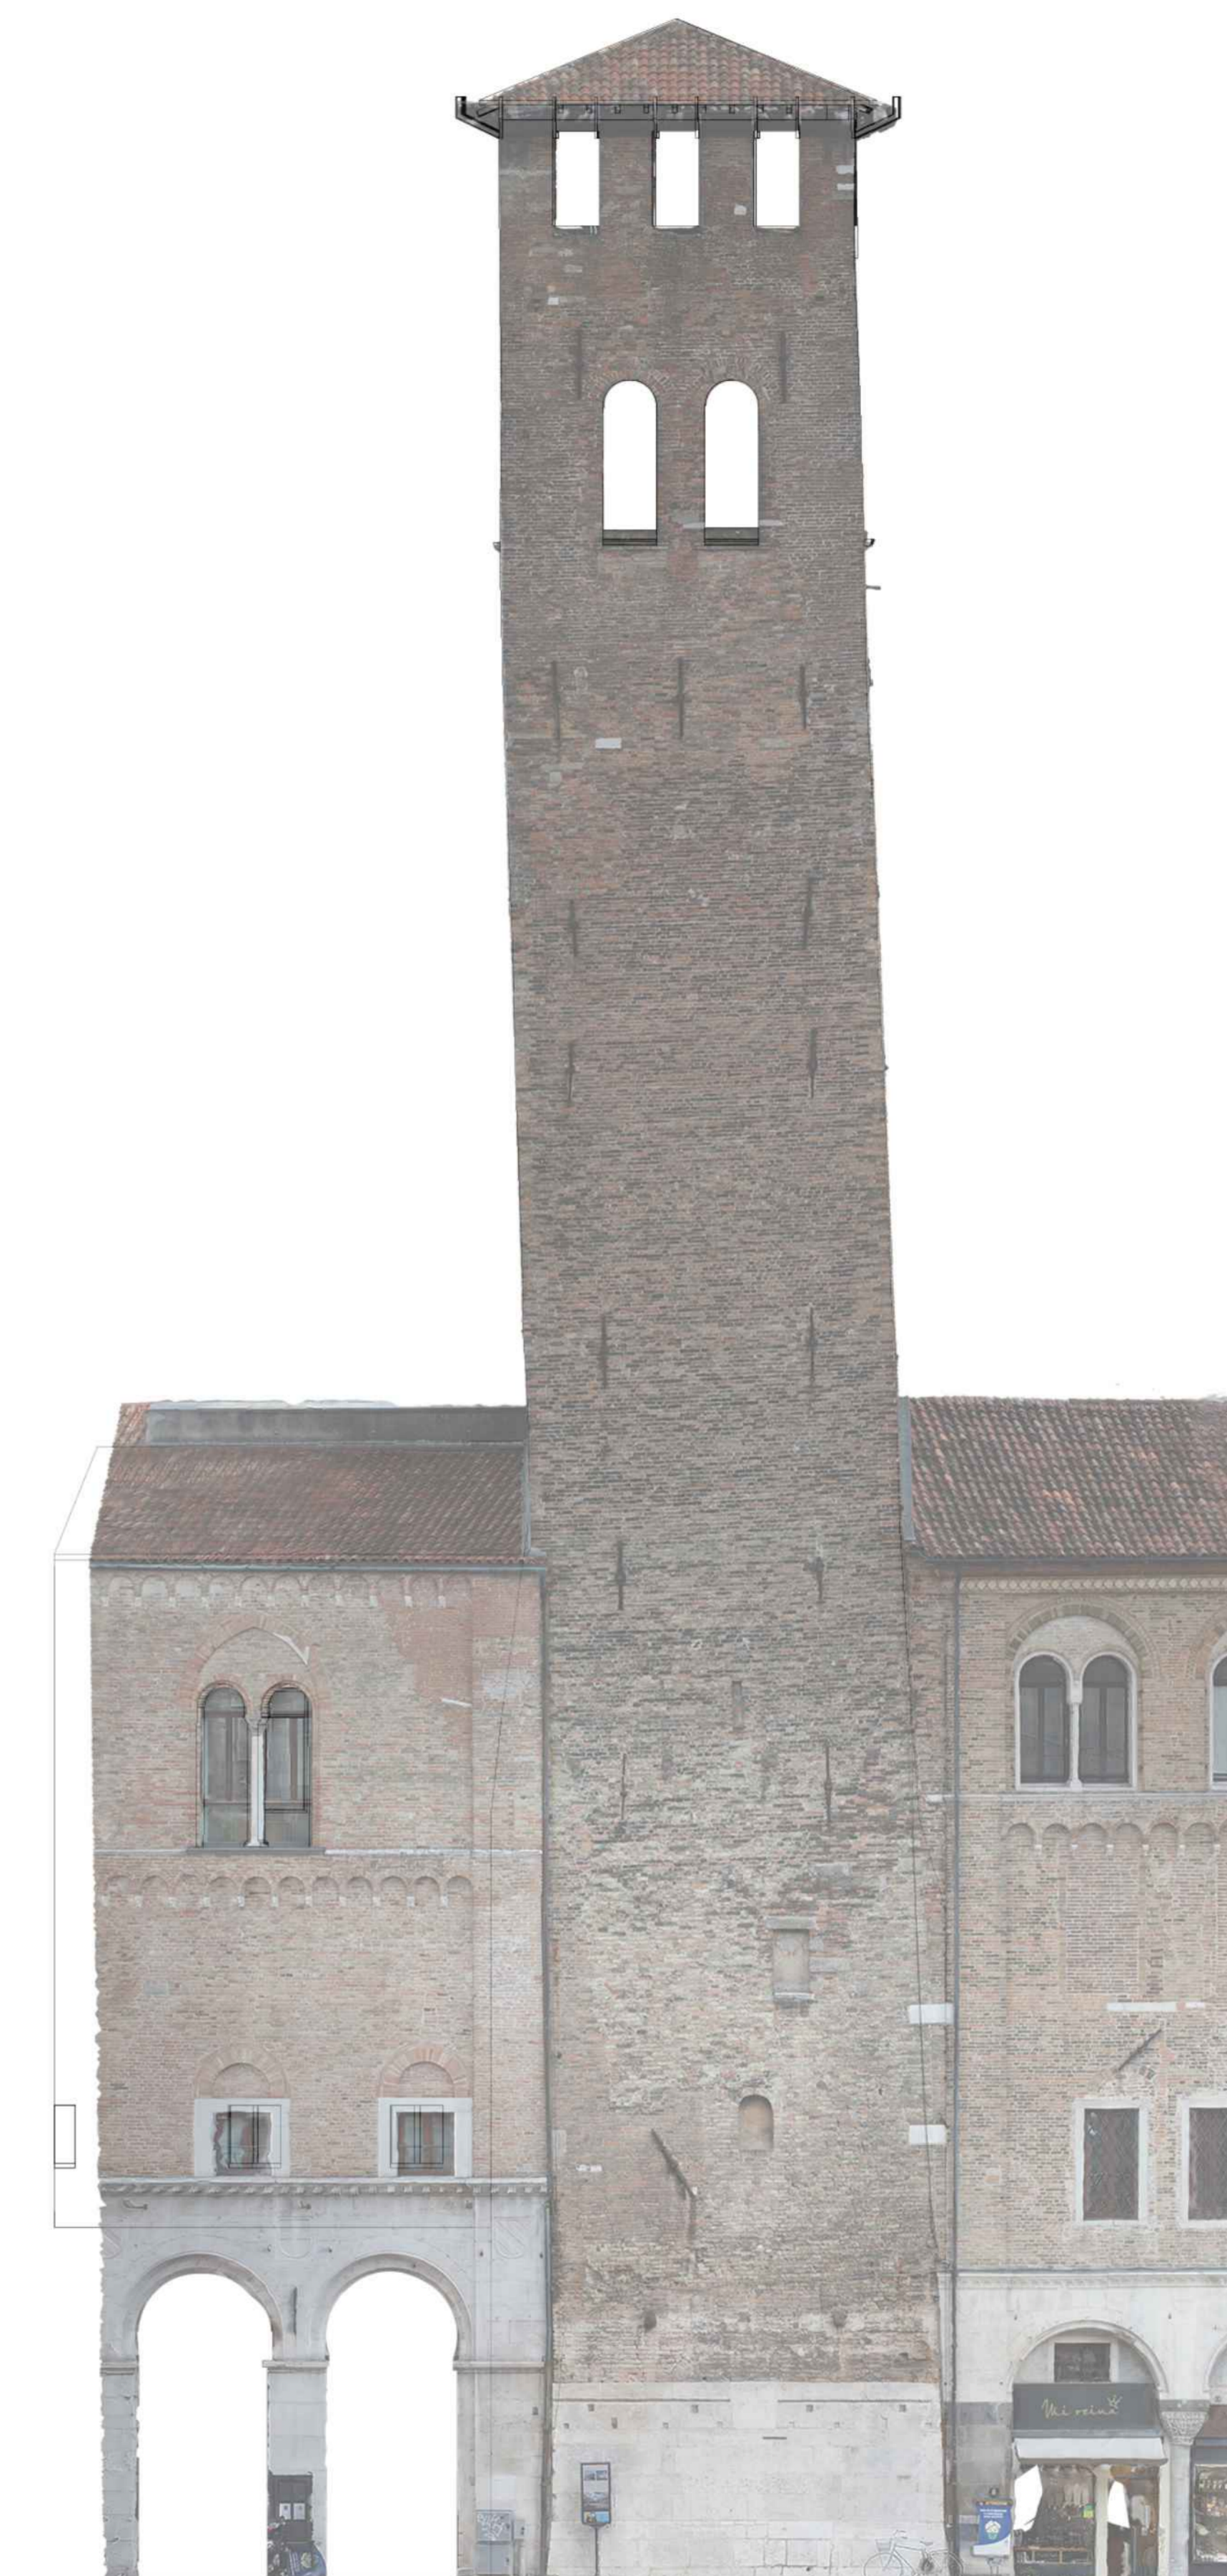

PROSPETTO NORD



PROSPETTO NORD DEGRADO