



COMUNE DI PADOVA

SETTORE LAVORI PUBBLICI

ELENCO ANNUALE ANNO 2021

PROGETTO ESECUTIVO

RESTAURO DELLA TORRE DEGLI ANZIANI

IMPORTO COMPLESSIVO: Euro 1.500.000,00

N. Progetto 2021/046

CUP H95F21001460005

APPR_09_Stato di Progetto -
Prospetti

CIG 9141411300

Aprile 2022

EDP_2021/046

Progettisti

Rup

Capo Settore

Arch. Gianni Tommasi

Arch. Domenico Lo Bosco


Ing. Emanuele Nichele



PROSPETTO OVEST



PROSPETTO SUD

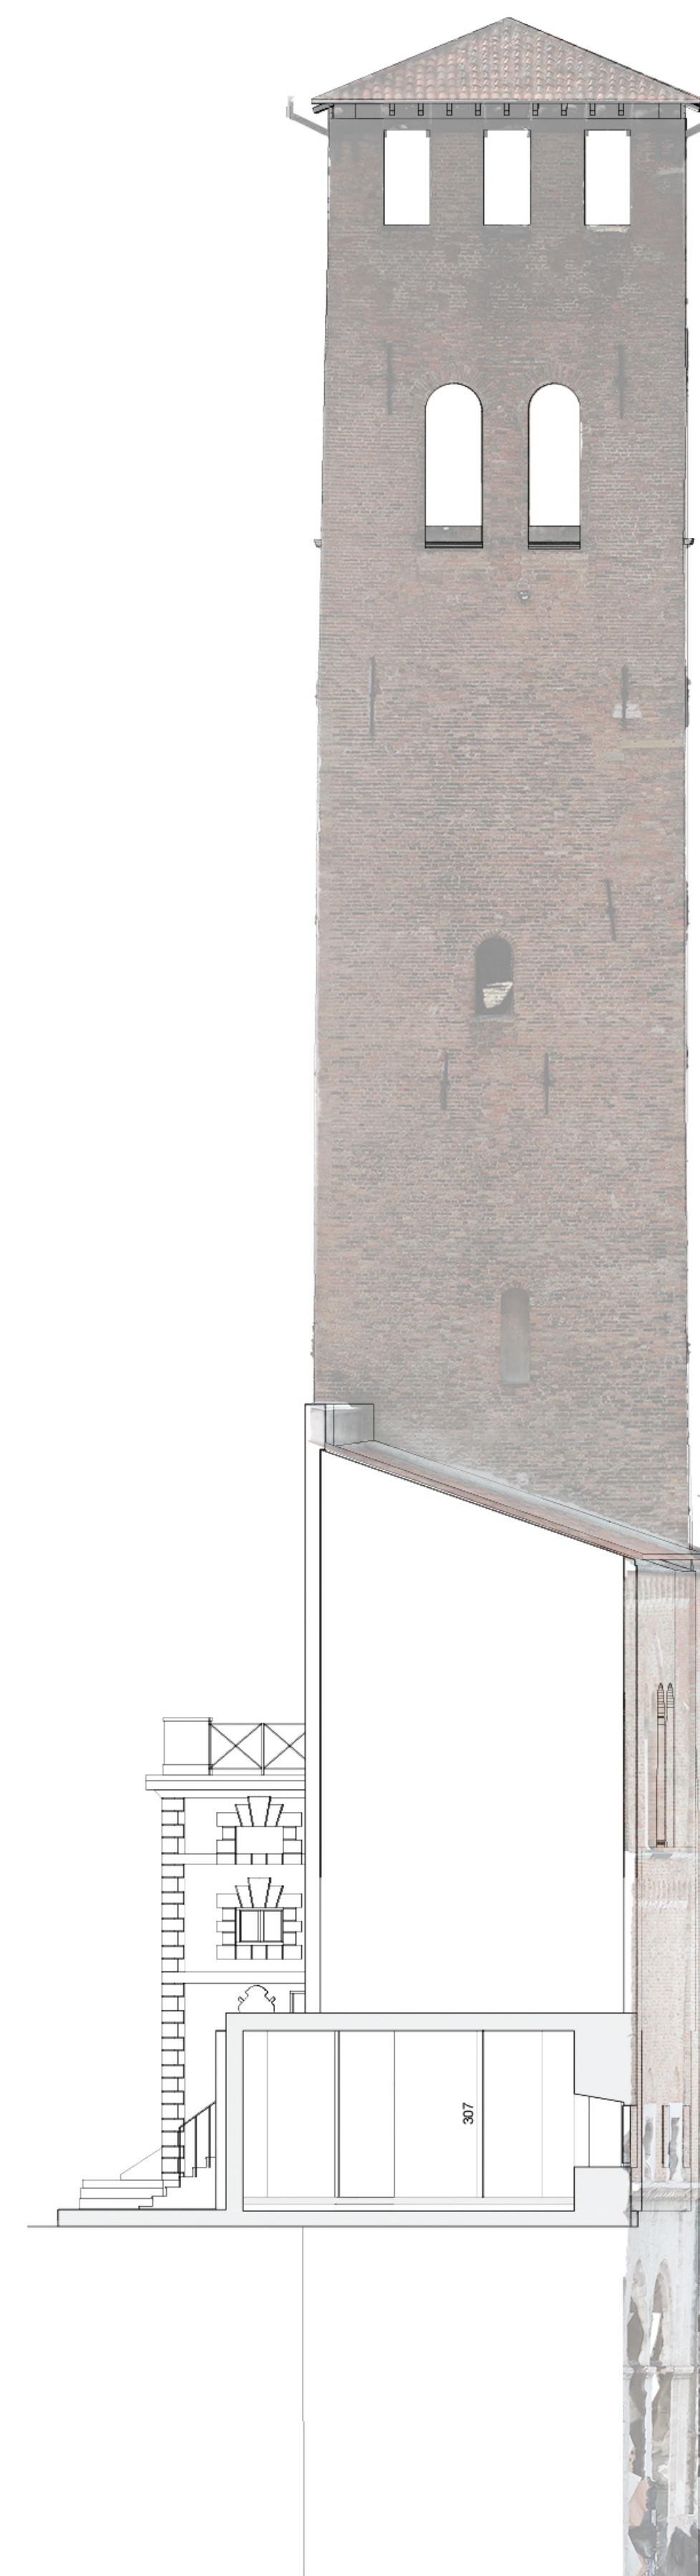

PROSPETTO EST



PROSPETTO NORD