



COMUNE DI PADOVA

SETTORE LAVORI PUBBLICI

ELENCO ANNUALE ANNO 2021

PROGETTO ESECUTIVO

RESTAURO DELLA TORRE DEGLI ANZIANI

IMPORTO COMPLESSIVO: Euro 1.500.000,00

N. Progetto 2021/046

CUP H95F21001460005

APPR_15_Dettagli

CIG 9141411300

Aprile 2022

EDP_2021/046

Progettisti


Rup

Capo Settore

Arch. Gianni Tommasi

Arch. Domenico Lo Bosco

Ing. Emanuele Nichele

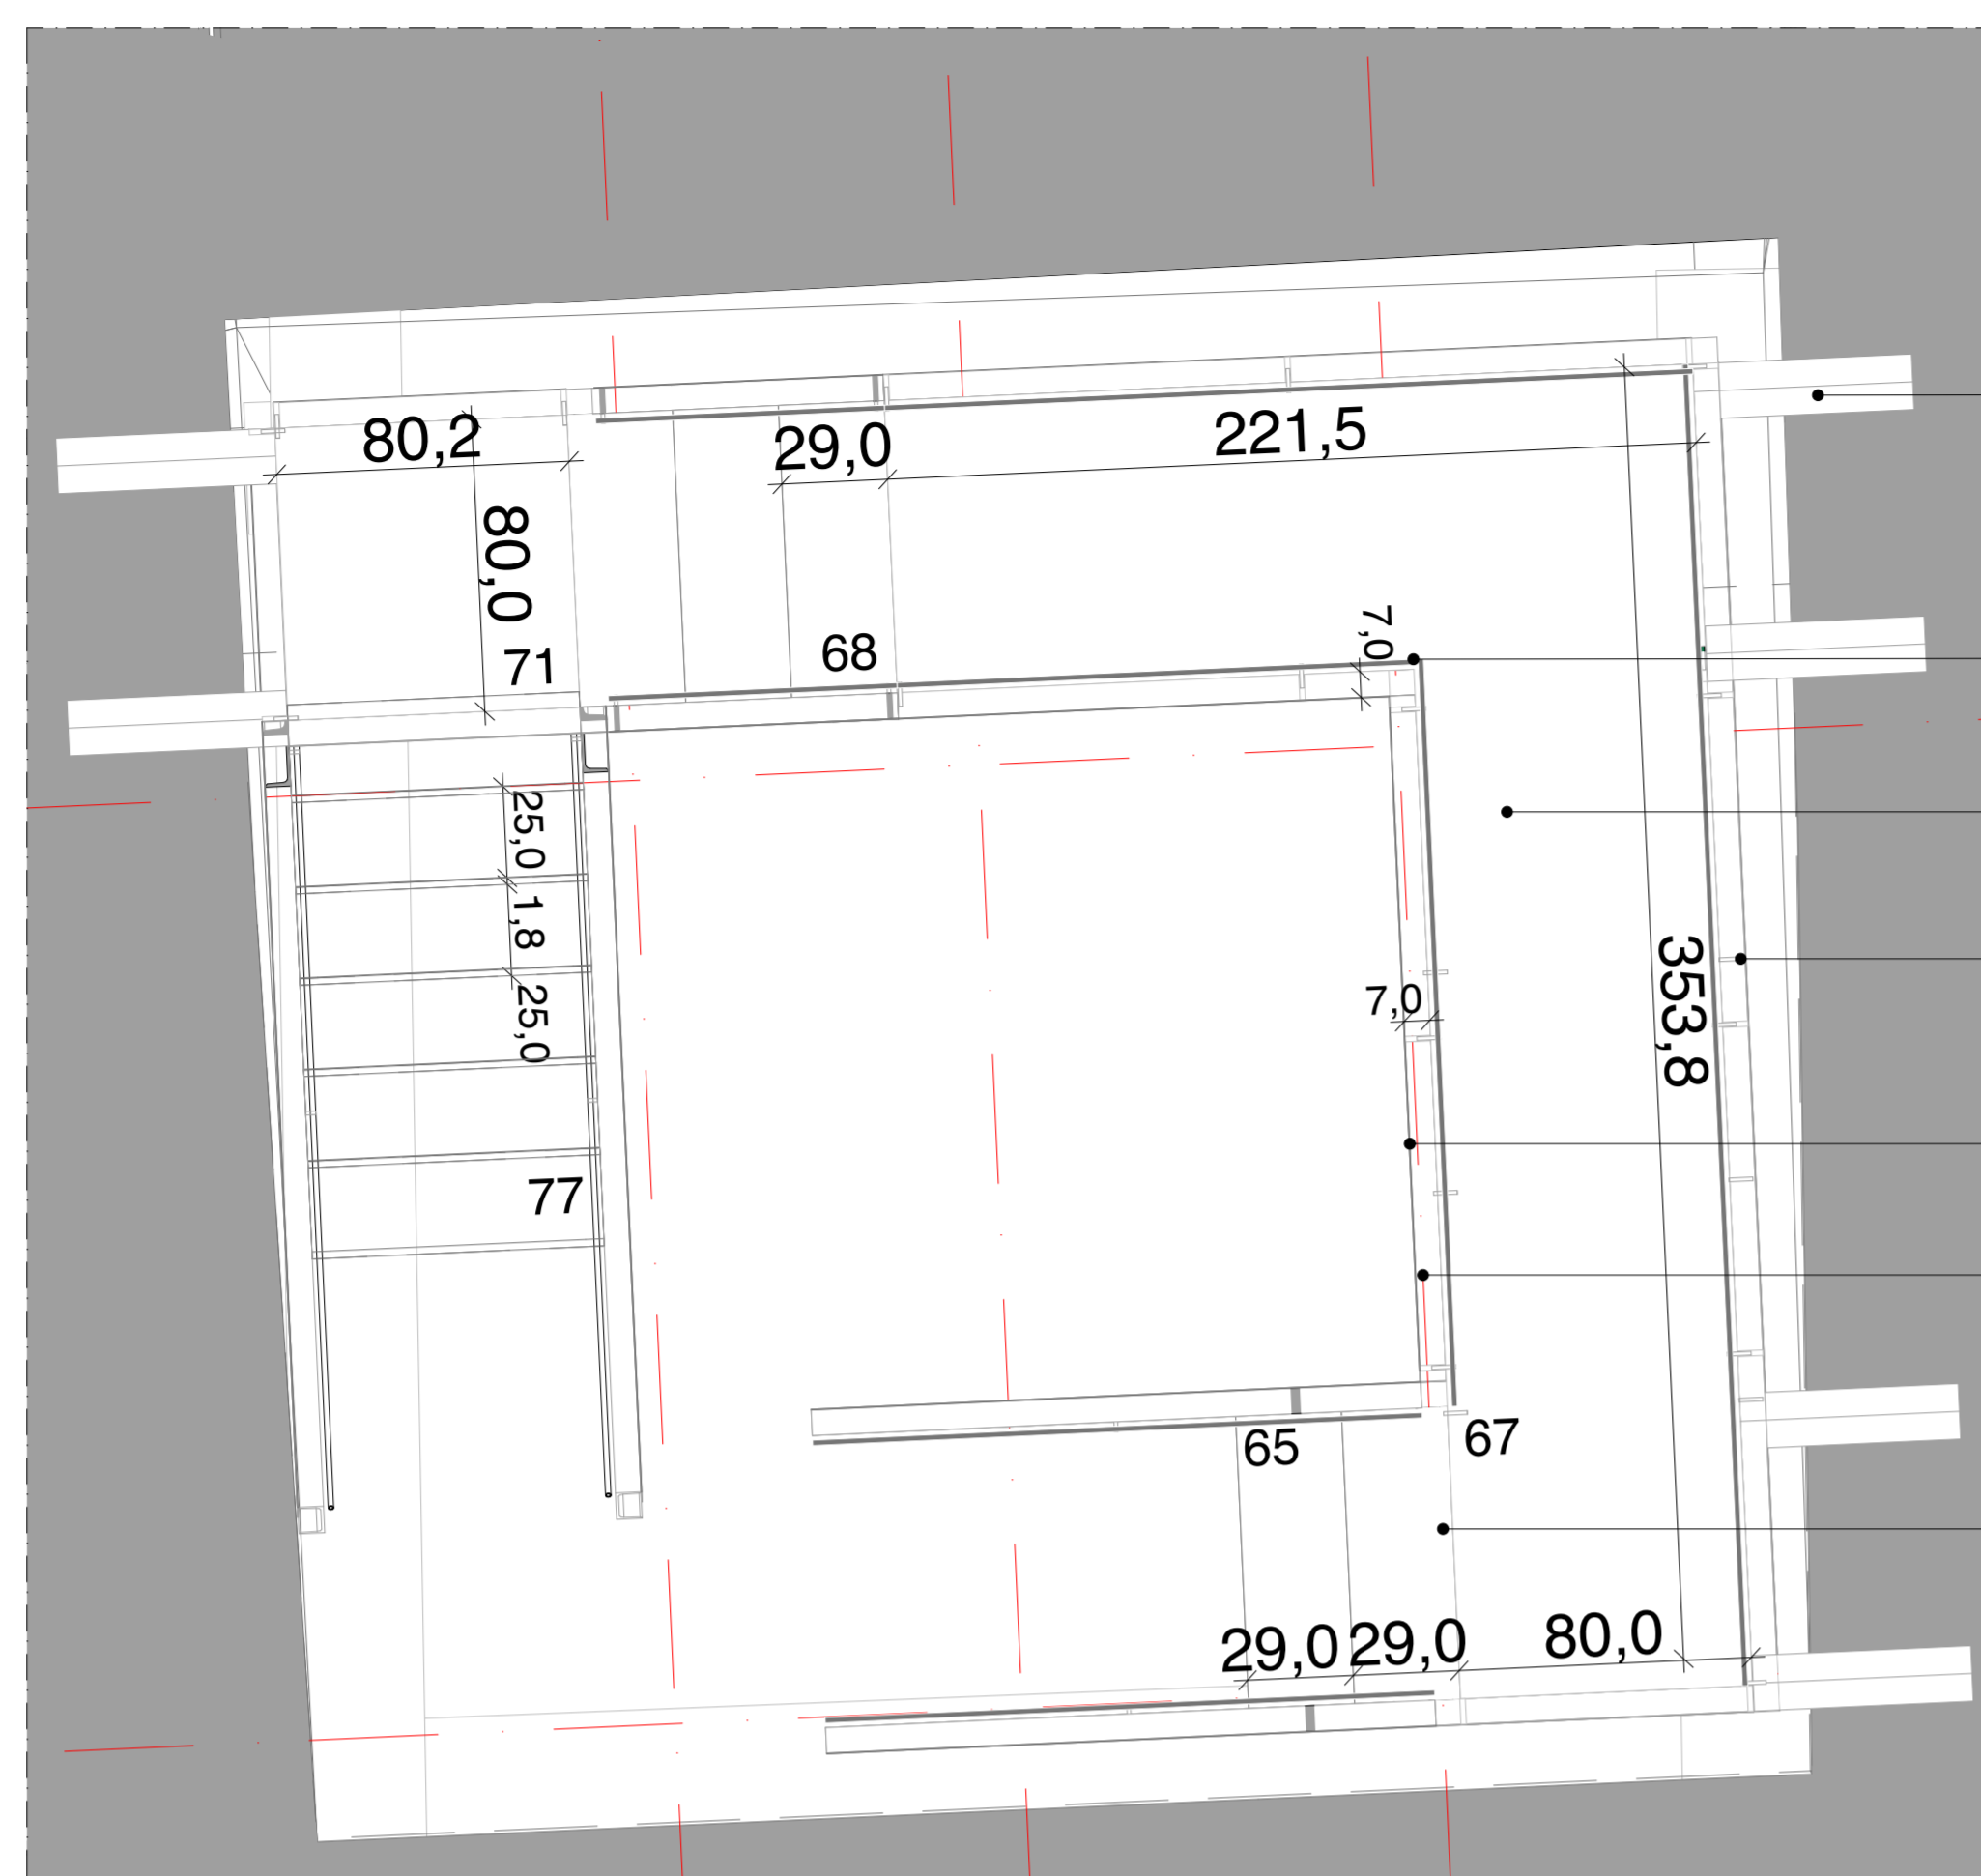

Sezione 11. L11 (Layout 15) 1:20

PROFILO TUBOLARE Ø 152 mm

CORRIMANO Ø 15 mm


PASSERELLA SAGOMATA IN LEGNO DI ROVERE sp. 5 cm

MONTANTE IN ACCIAIO 70x15 mm

PARAPETTO IN LAMIERA STIRATA sp. 2mm

PROFILO IN ACCIAIO UPN 180

PIPEDATA SAGOMATA IN LEGNO DI ROVERE sp. 5 cm con trattamento Ci. 1

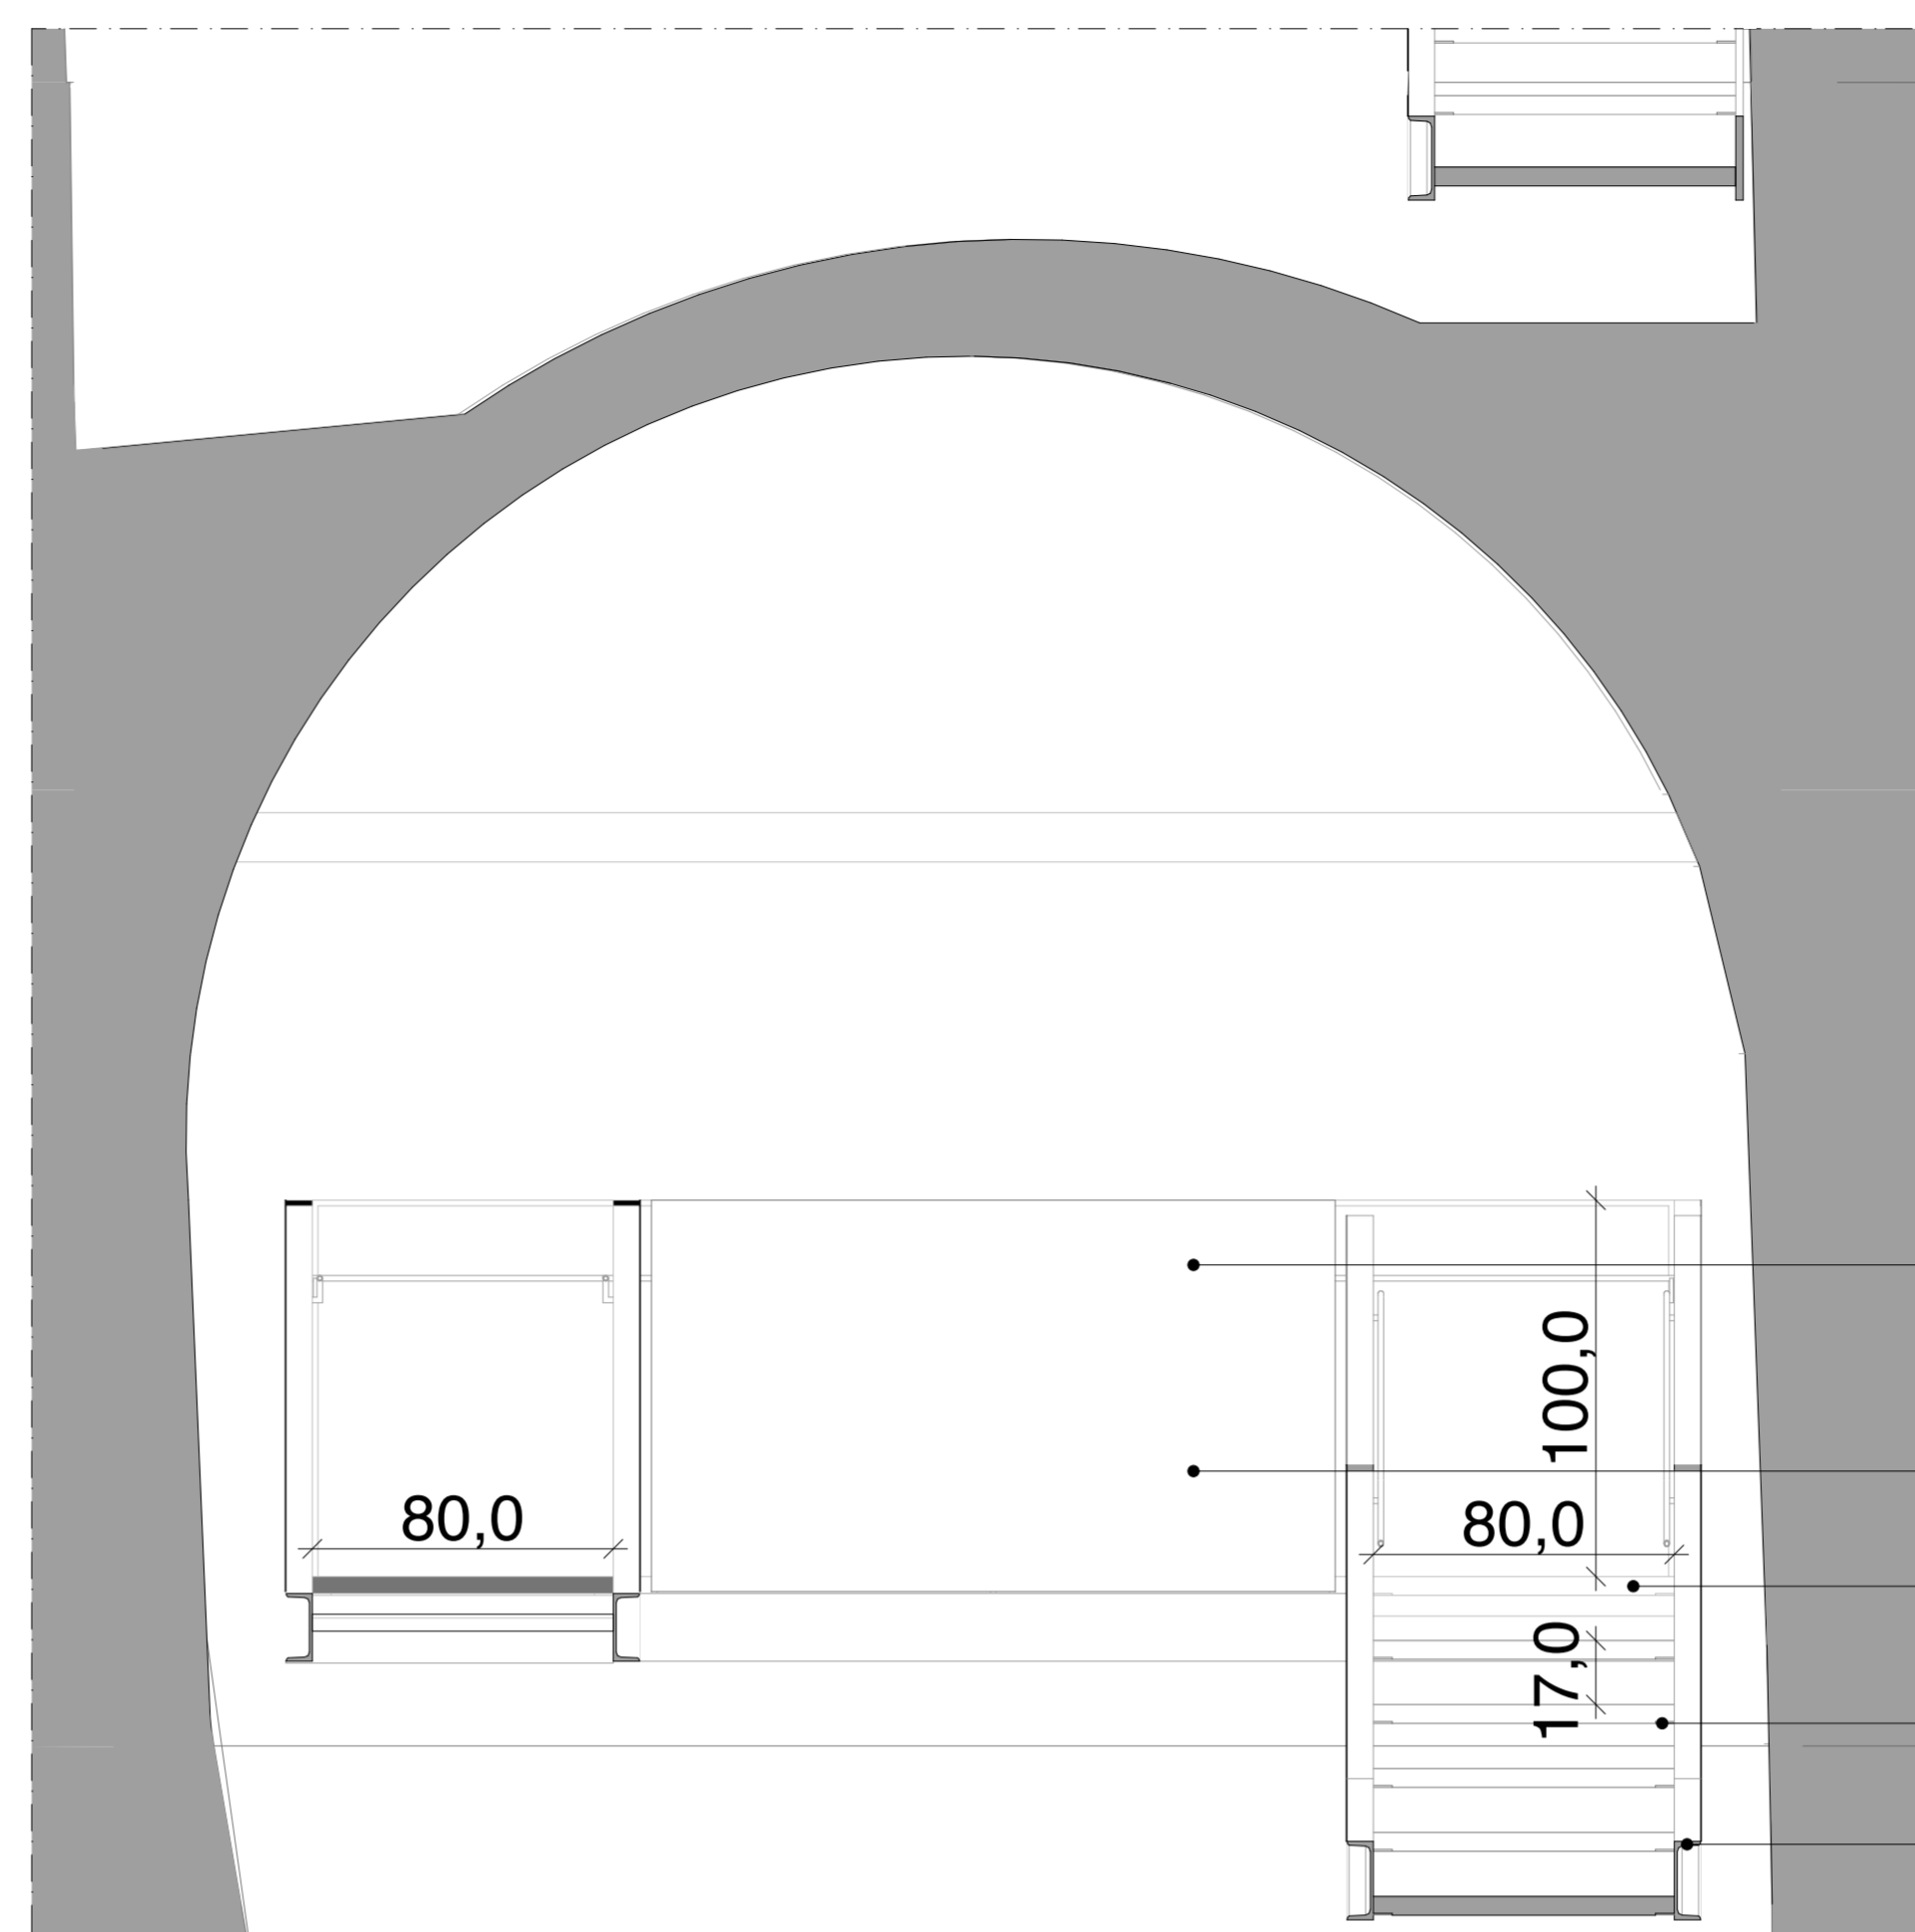

Sezione B B (100) 1:20


PARAPETTO IN LAMIERA STIRATA sp. 2 mm

PARAPETTO IN LAMIERA STIRATA sp. 2 mm

PEDATA SAGOMATA IN LEGNO DI ROVERE sp. 5 cm con trattamento Ci. 1

PIATTO 60X5 mm SALDATO AL COSCIALE E COLLEGATO AL GRADINO MEDIANTE VITI "tipo HSB"

PROFILO IN ACCIAIO UPN 180

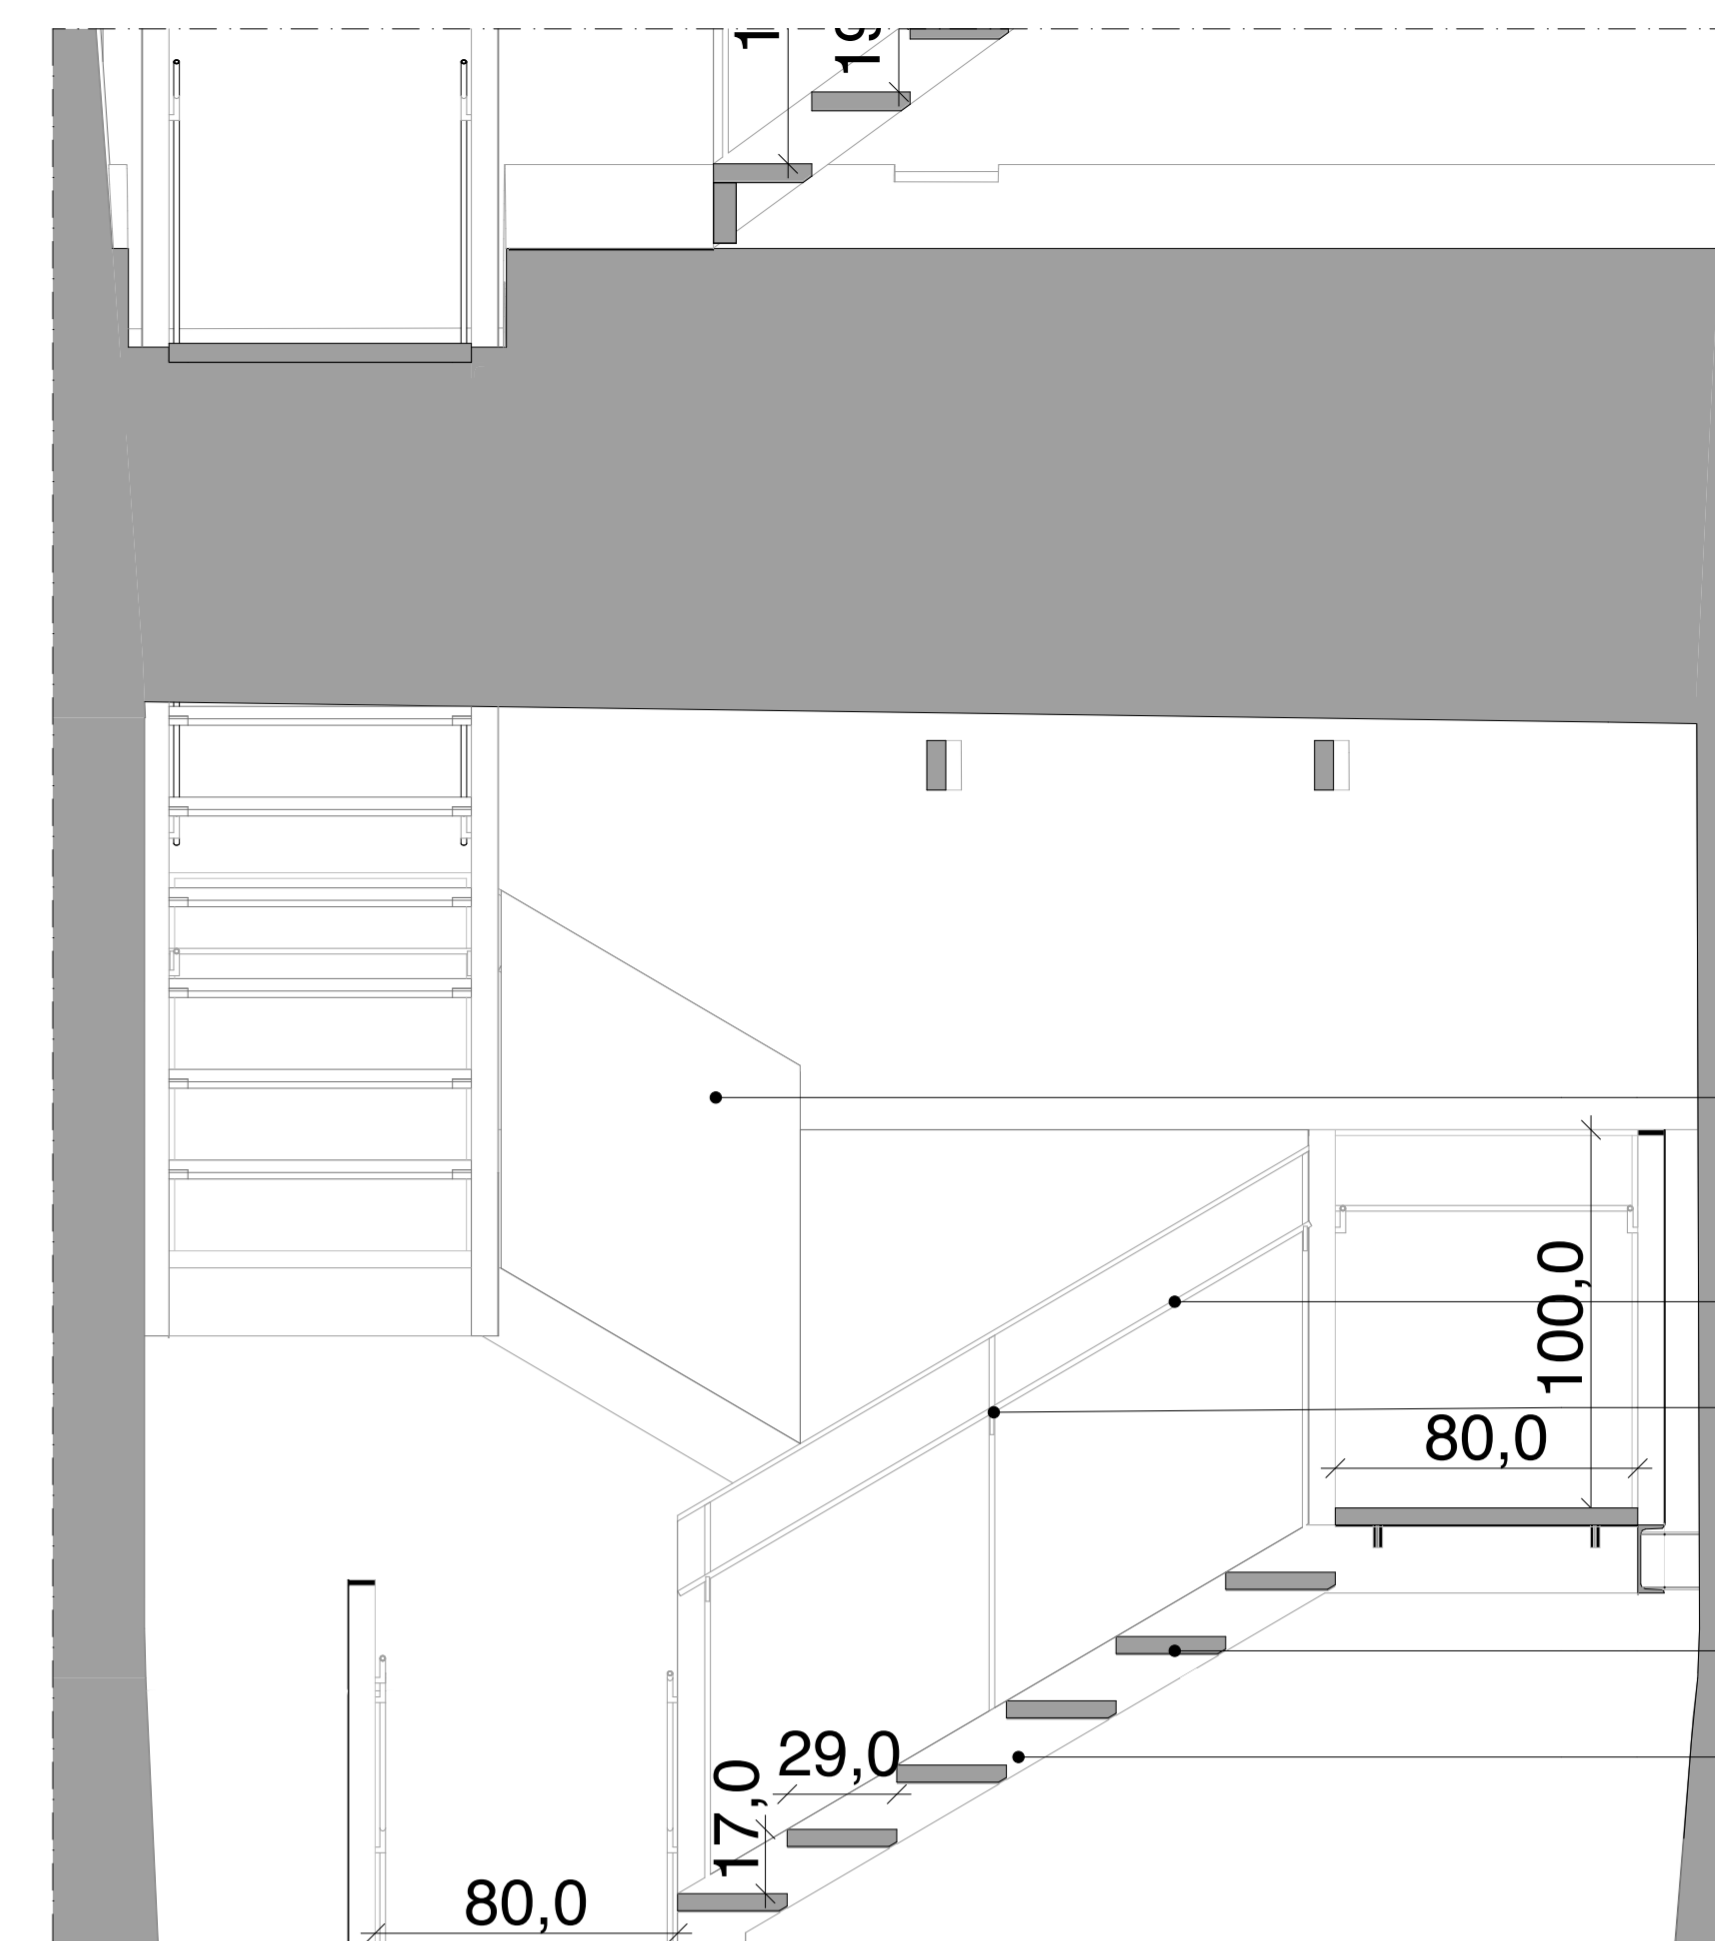

Sezione D D (100) 1:20


PARAPETTO IN LAMIERA STIRATA sp. 2 mm

CORRIMANO IN ACCIAIO Ø 15 mm

MONTANTE IN ACCIAIO 70x15 mm

PEDATA SAGOMATA IN LEGNO DI ROVERE sp. 5 cm con trattamento Ci. 1

PROFILO IN ACCIAIO UPN 180

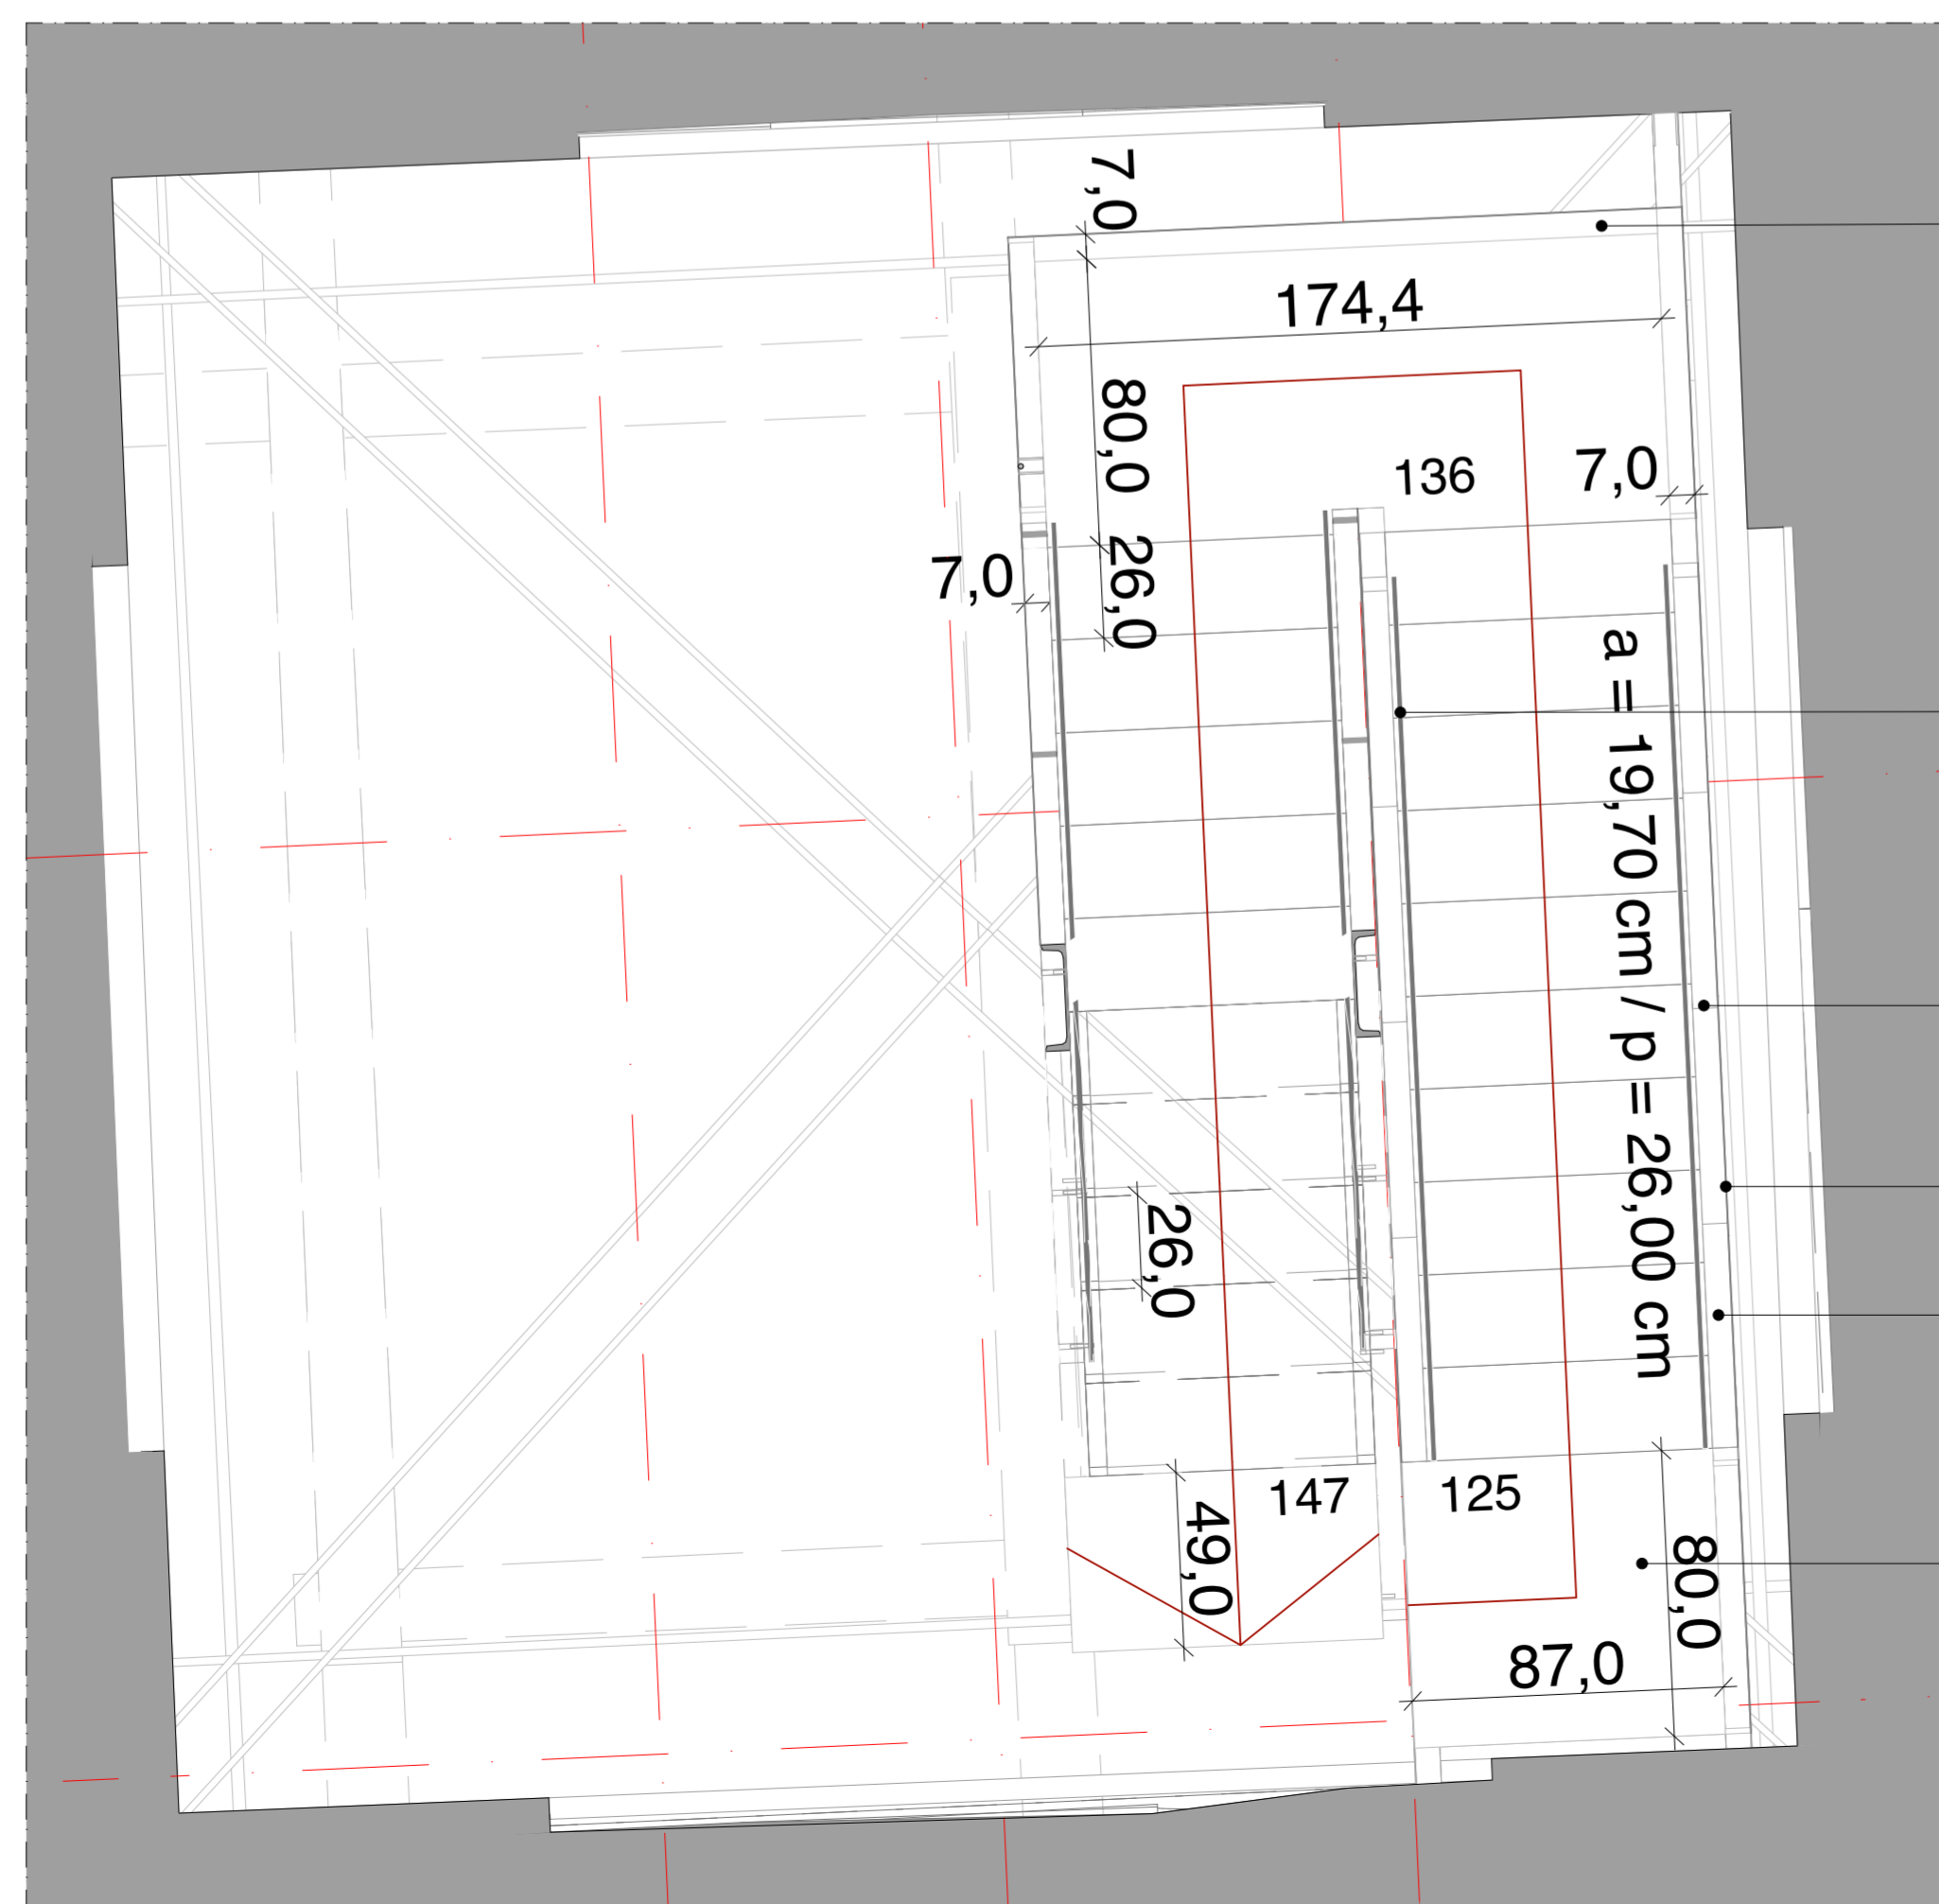

Sezione 17. L17 (Layout 19) 1:20

PROFILO IN ACCIAIO UPN 180


CORRIMANO Ø 15 mm

MONTANTE IN ACCIAIO 70x15 mm

PARAPETTO IN LAMIERA STIRATA sp. 2mm

PROFILO IN ACCIAIO UPN 180

PEDATA SAGOMATA IN LEGNO DI ROVERE sp. 5 cm con trattamento Ci. 1

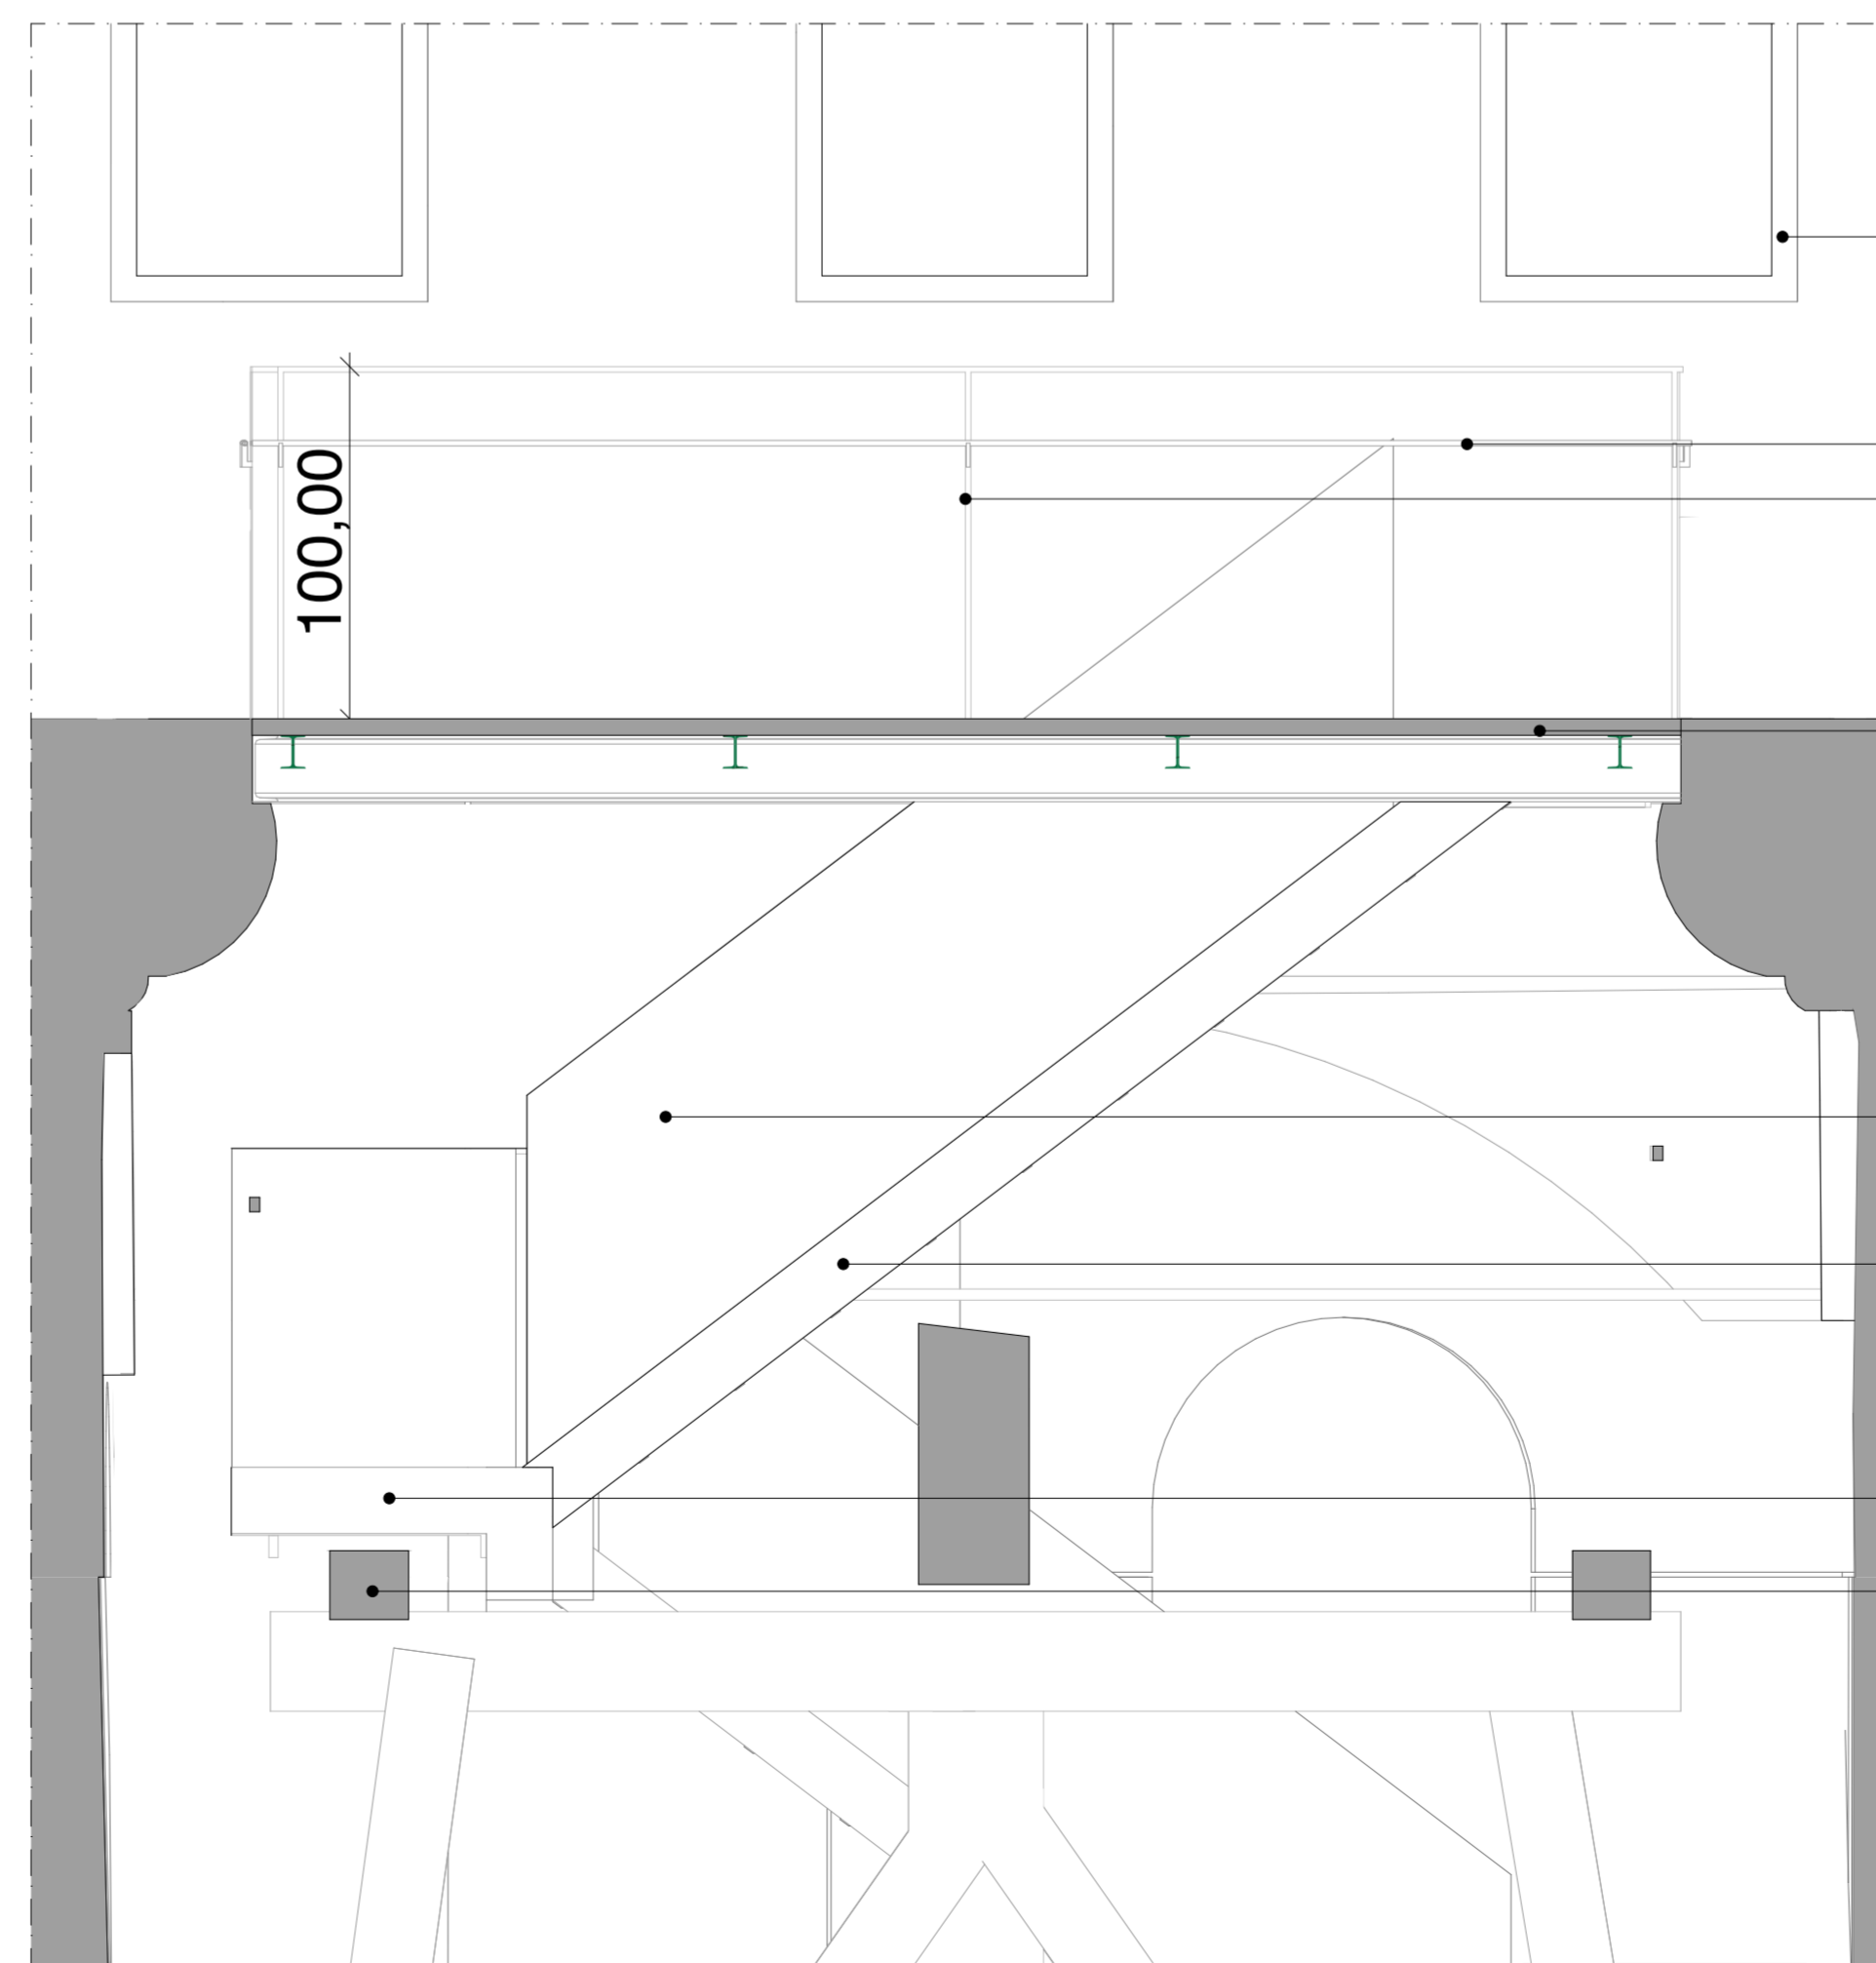

Sezione B B (100) 1:20

INFISSO IN VETRO E PROFILO IN ACCIAIO (PER EVITARE LO SPORTO DEL VISITATORE)

CORRIMANO IN ACCIAIO Ø 15 mm

MONTANTE IN ACCIAIO 70x15 mm


NUOVO IMPALCATO IN LEGNO DI ROVERE sp. 5 cm

PARAPETTO IN LAMIERA STIRATA sp. 2 mm

PROFILO IN ACCIAIO UPN 180

PROFILO IN ACCIAIO UPN 180

TRAVONE IN LEGNO ESISTENTE CASTELLO CAMPANA

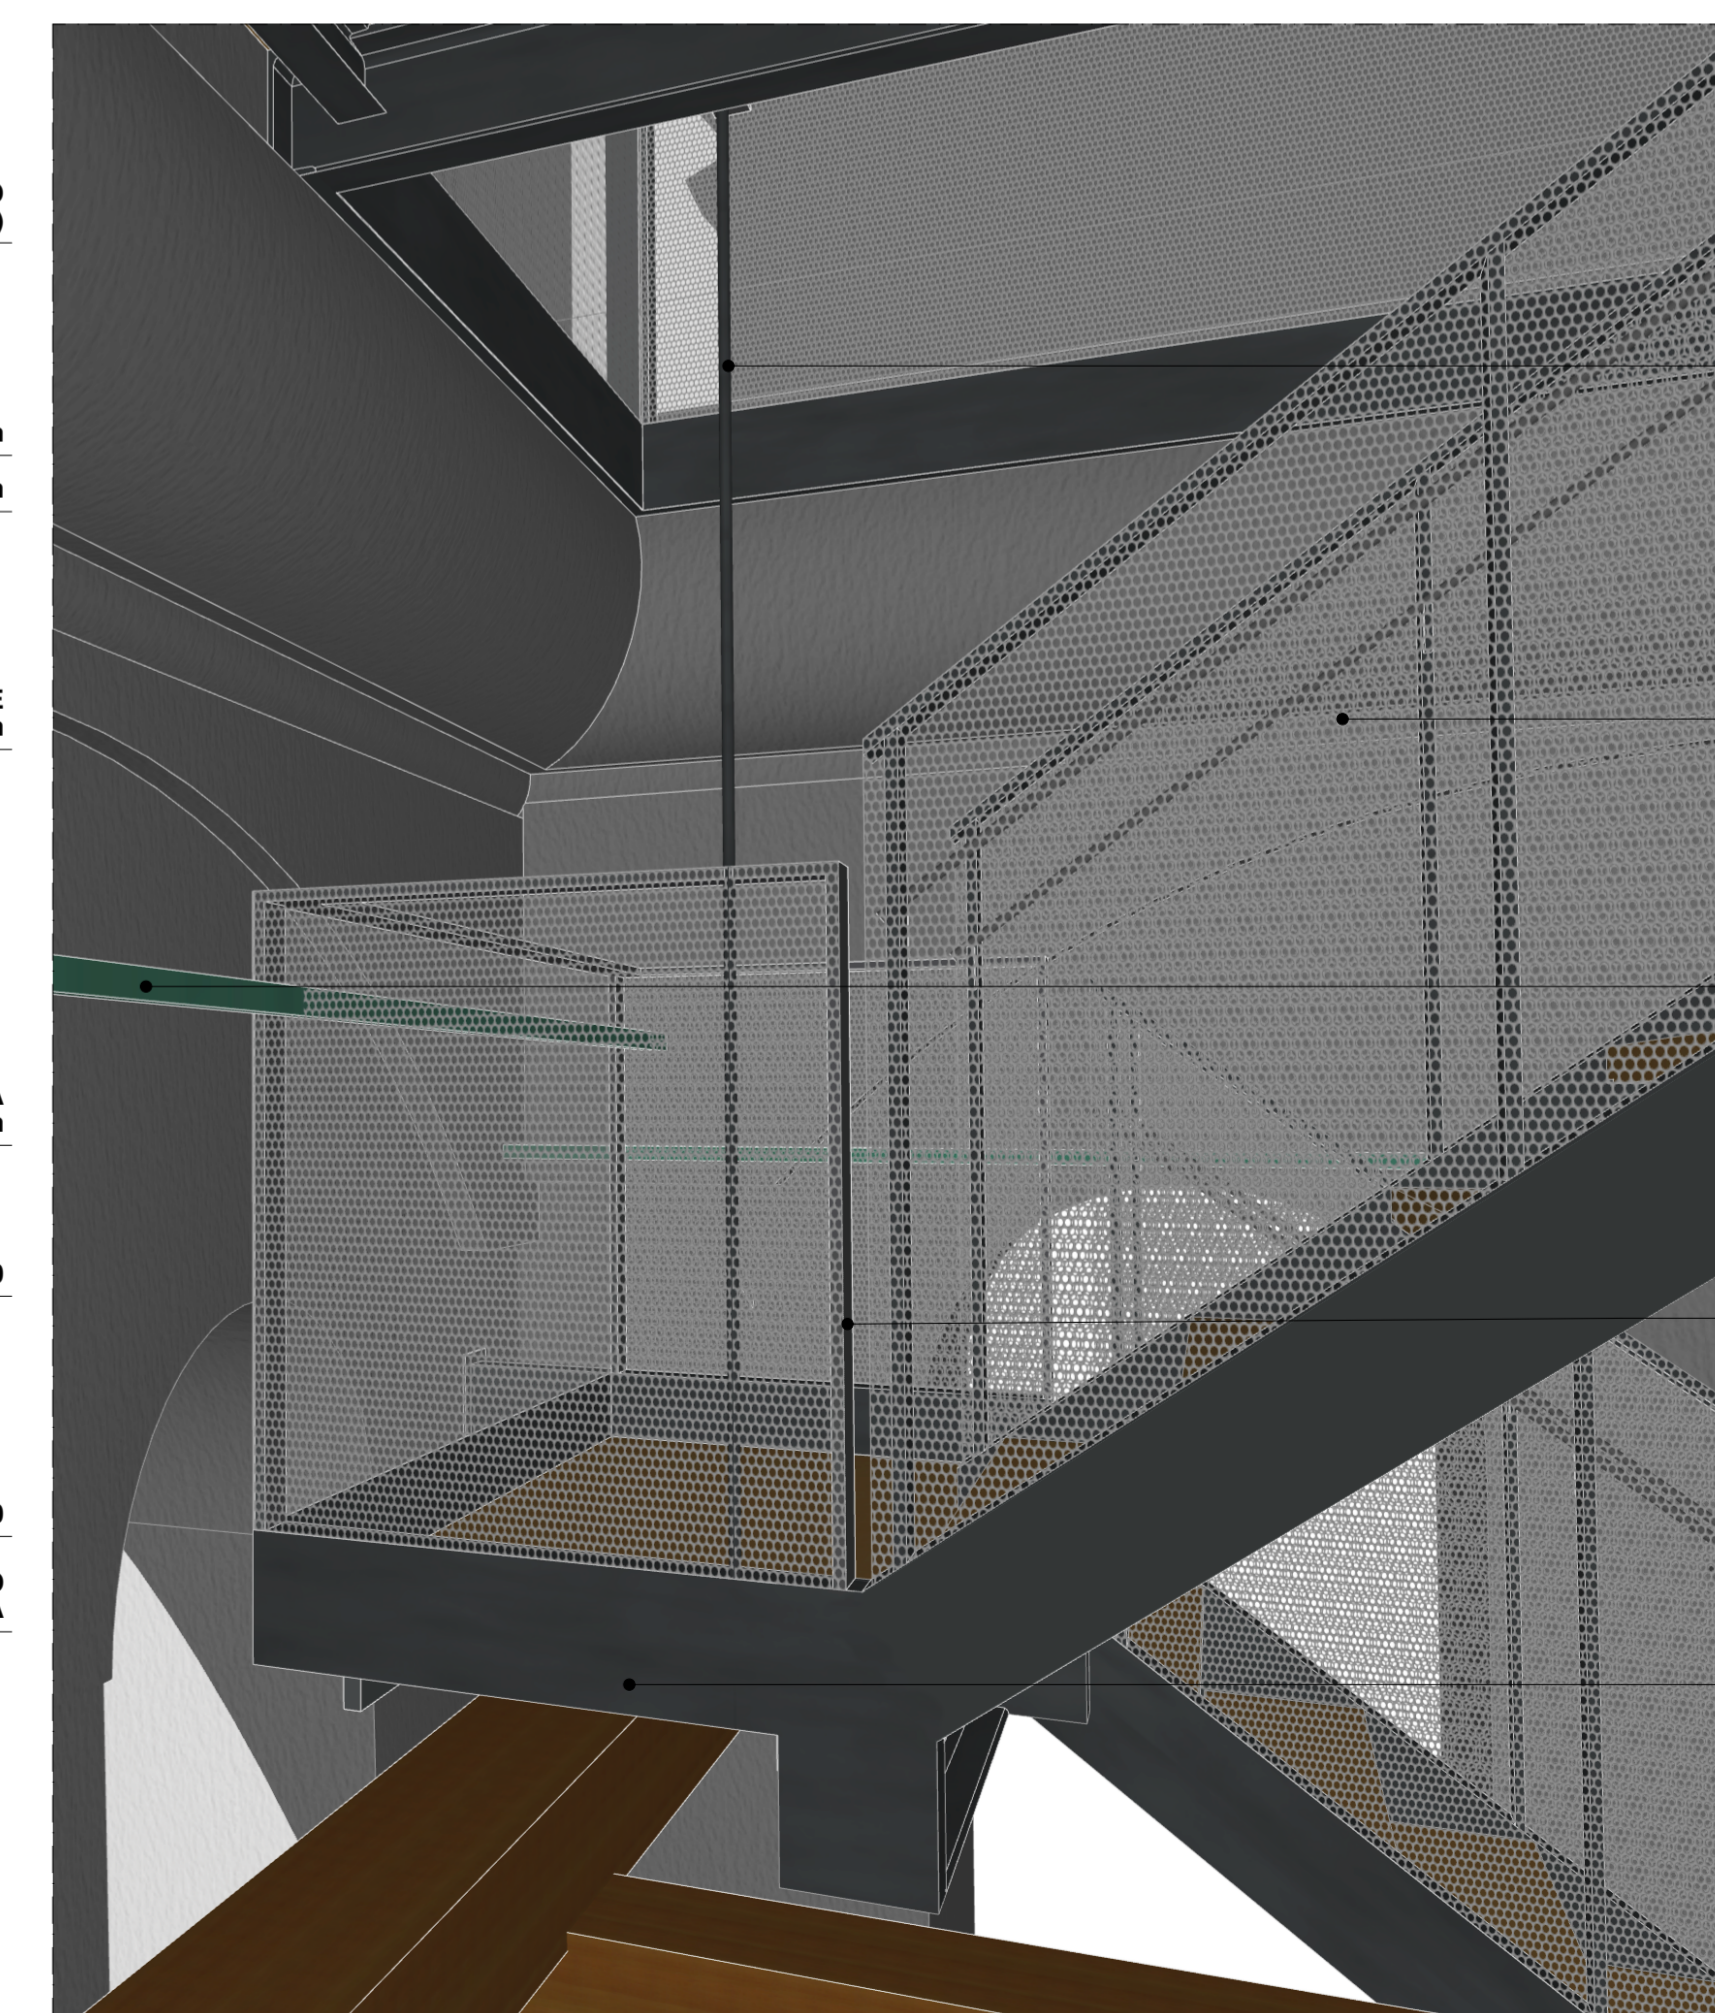

VISTA TRIDIMENSIONALE

TIRANTE IN ACCIAIO A SOSTEGNO DELLA NUOVA RAMPA

PARAPETTO IN LAMIERA STIRATA sp. 2 mm

TIRANTE ESISTENTE DA MANTENERE

MONTANTE IN ACCIAIO 70x15 mm

PROFILO IN ACCIAIO UPN 180