

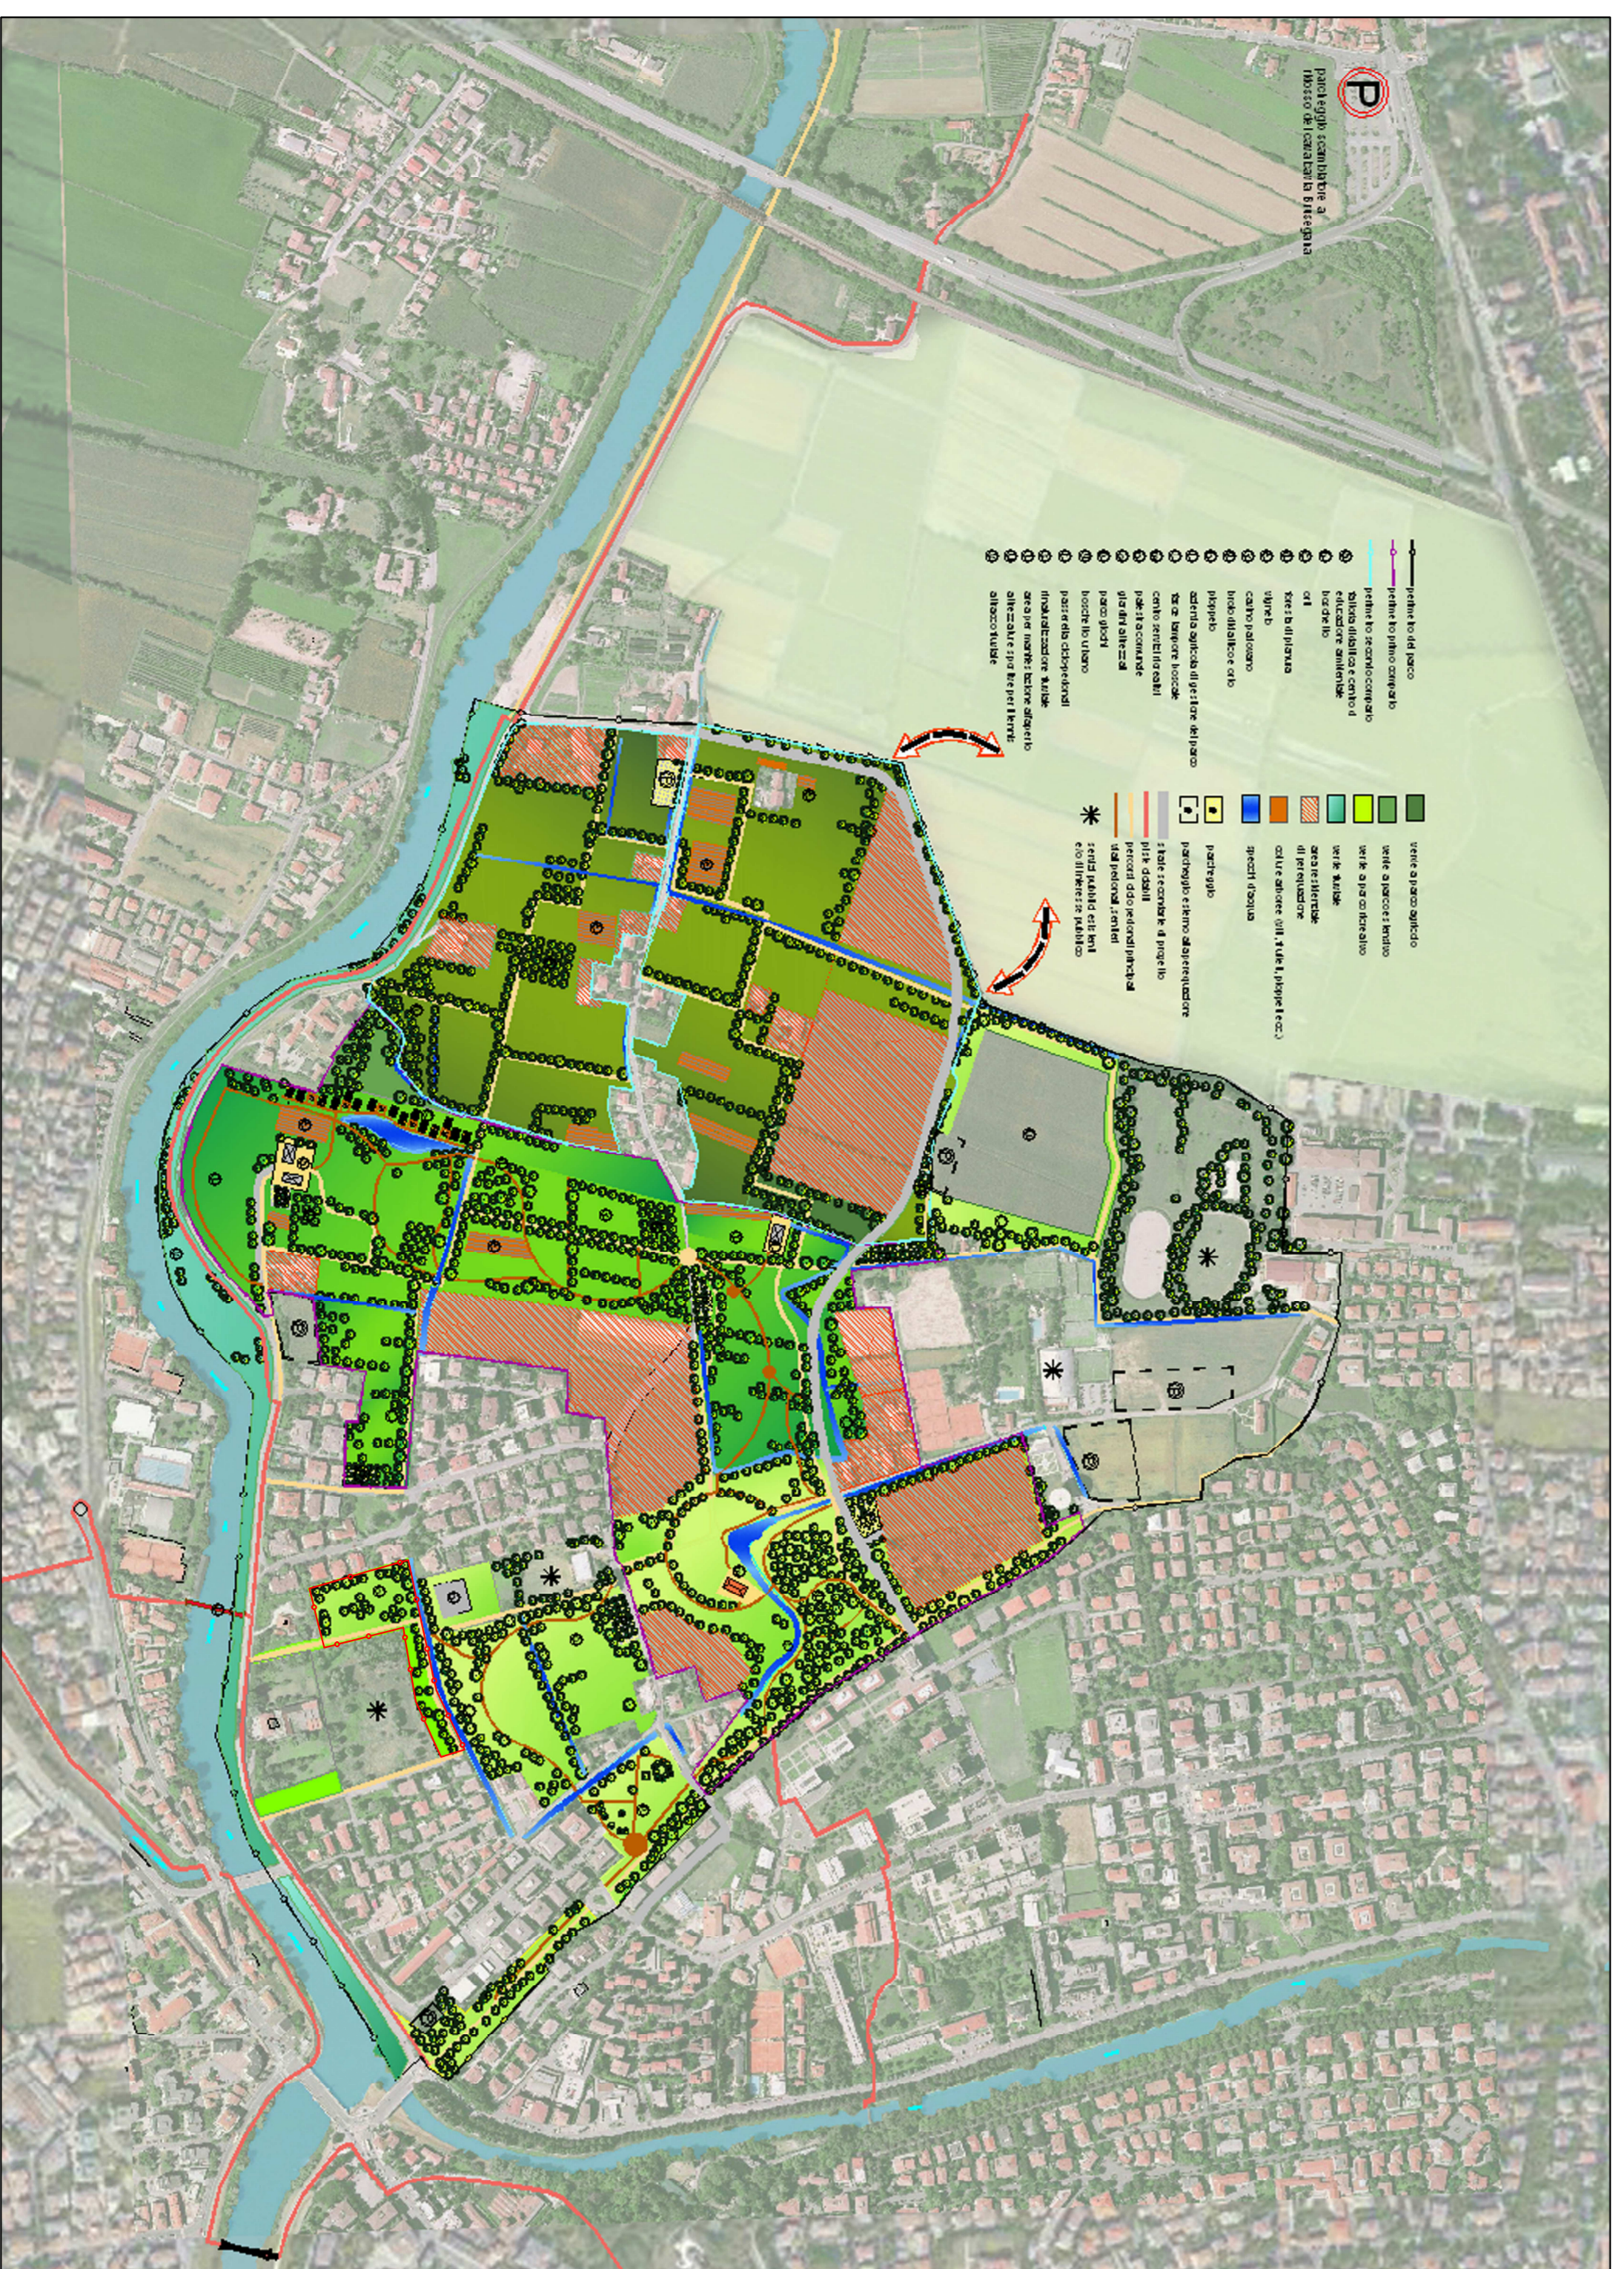


Esempio di mappa 1:2000

Comune di Padova - Fig.135 map.119, 827 (parte), 855, 709, 224, 703, 835, 719 (parte)

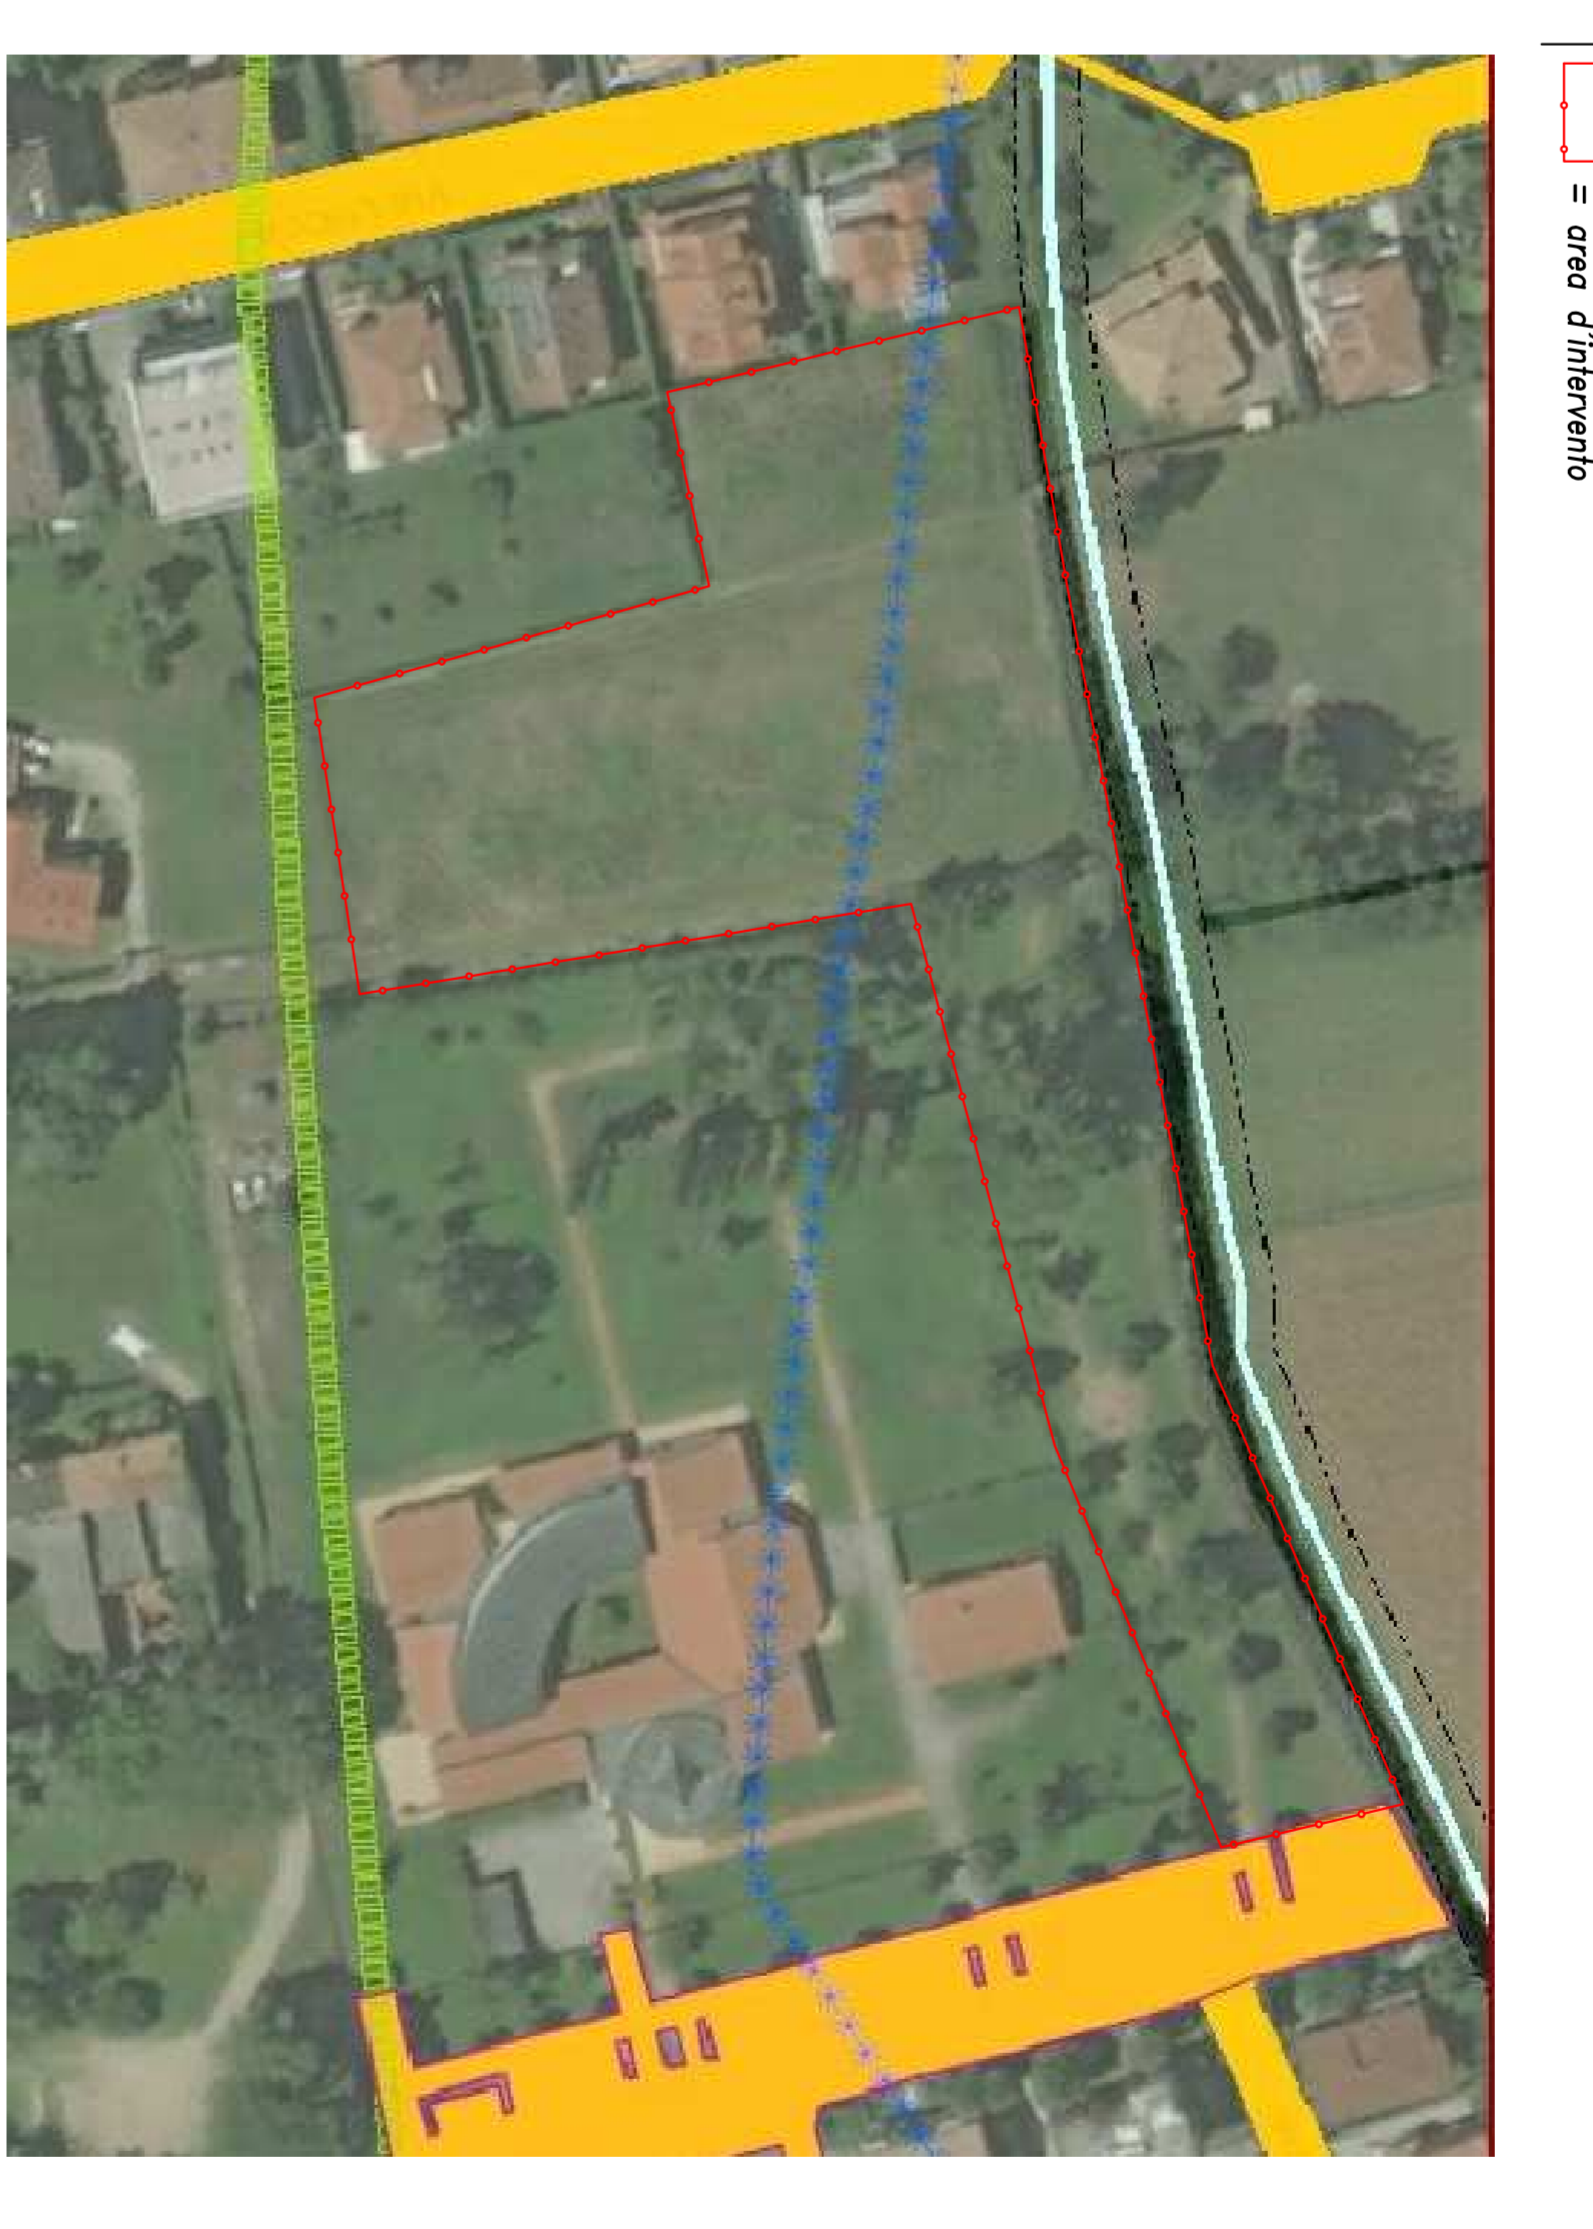

Piano Guida del Parco del Basso Isenzo

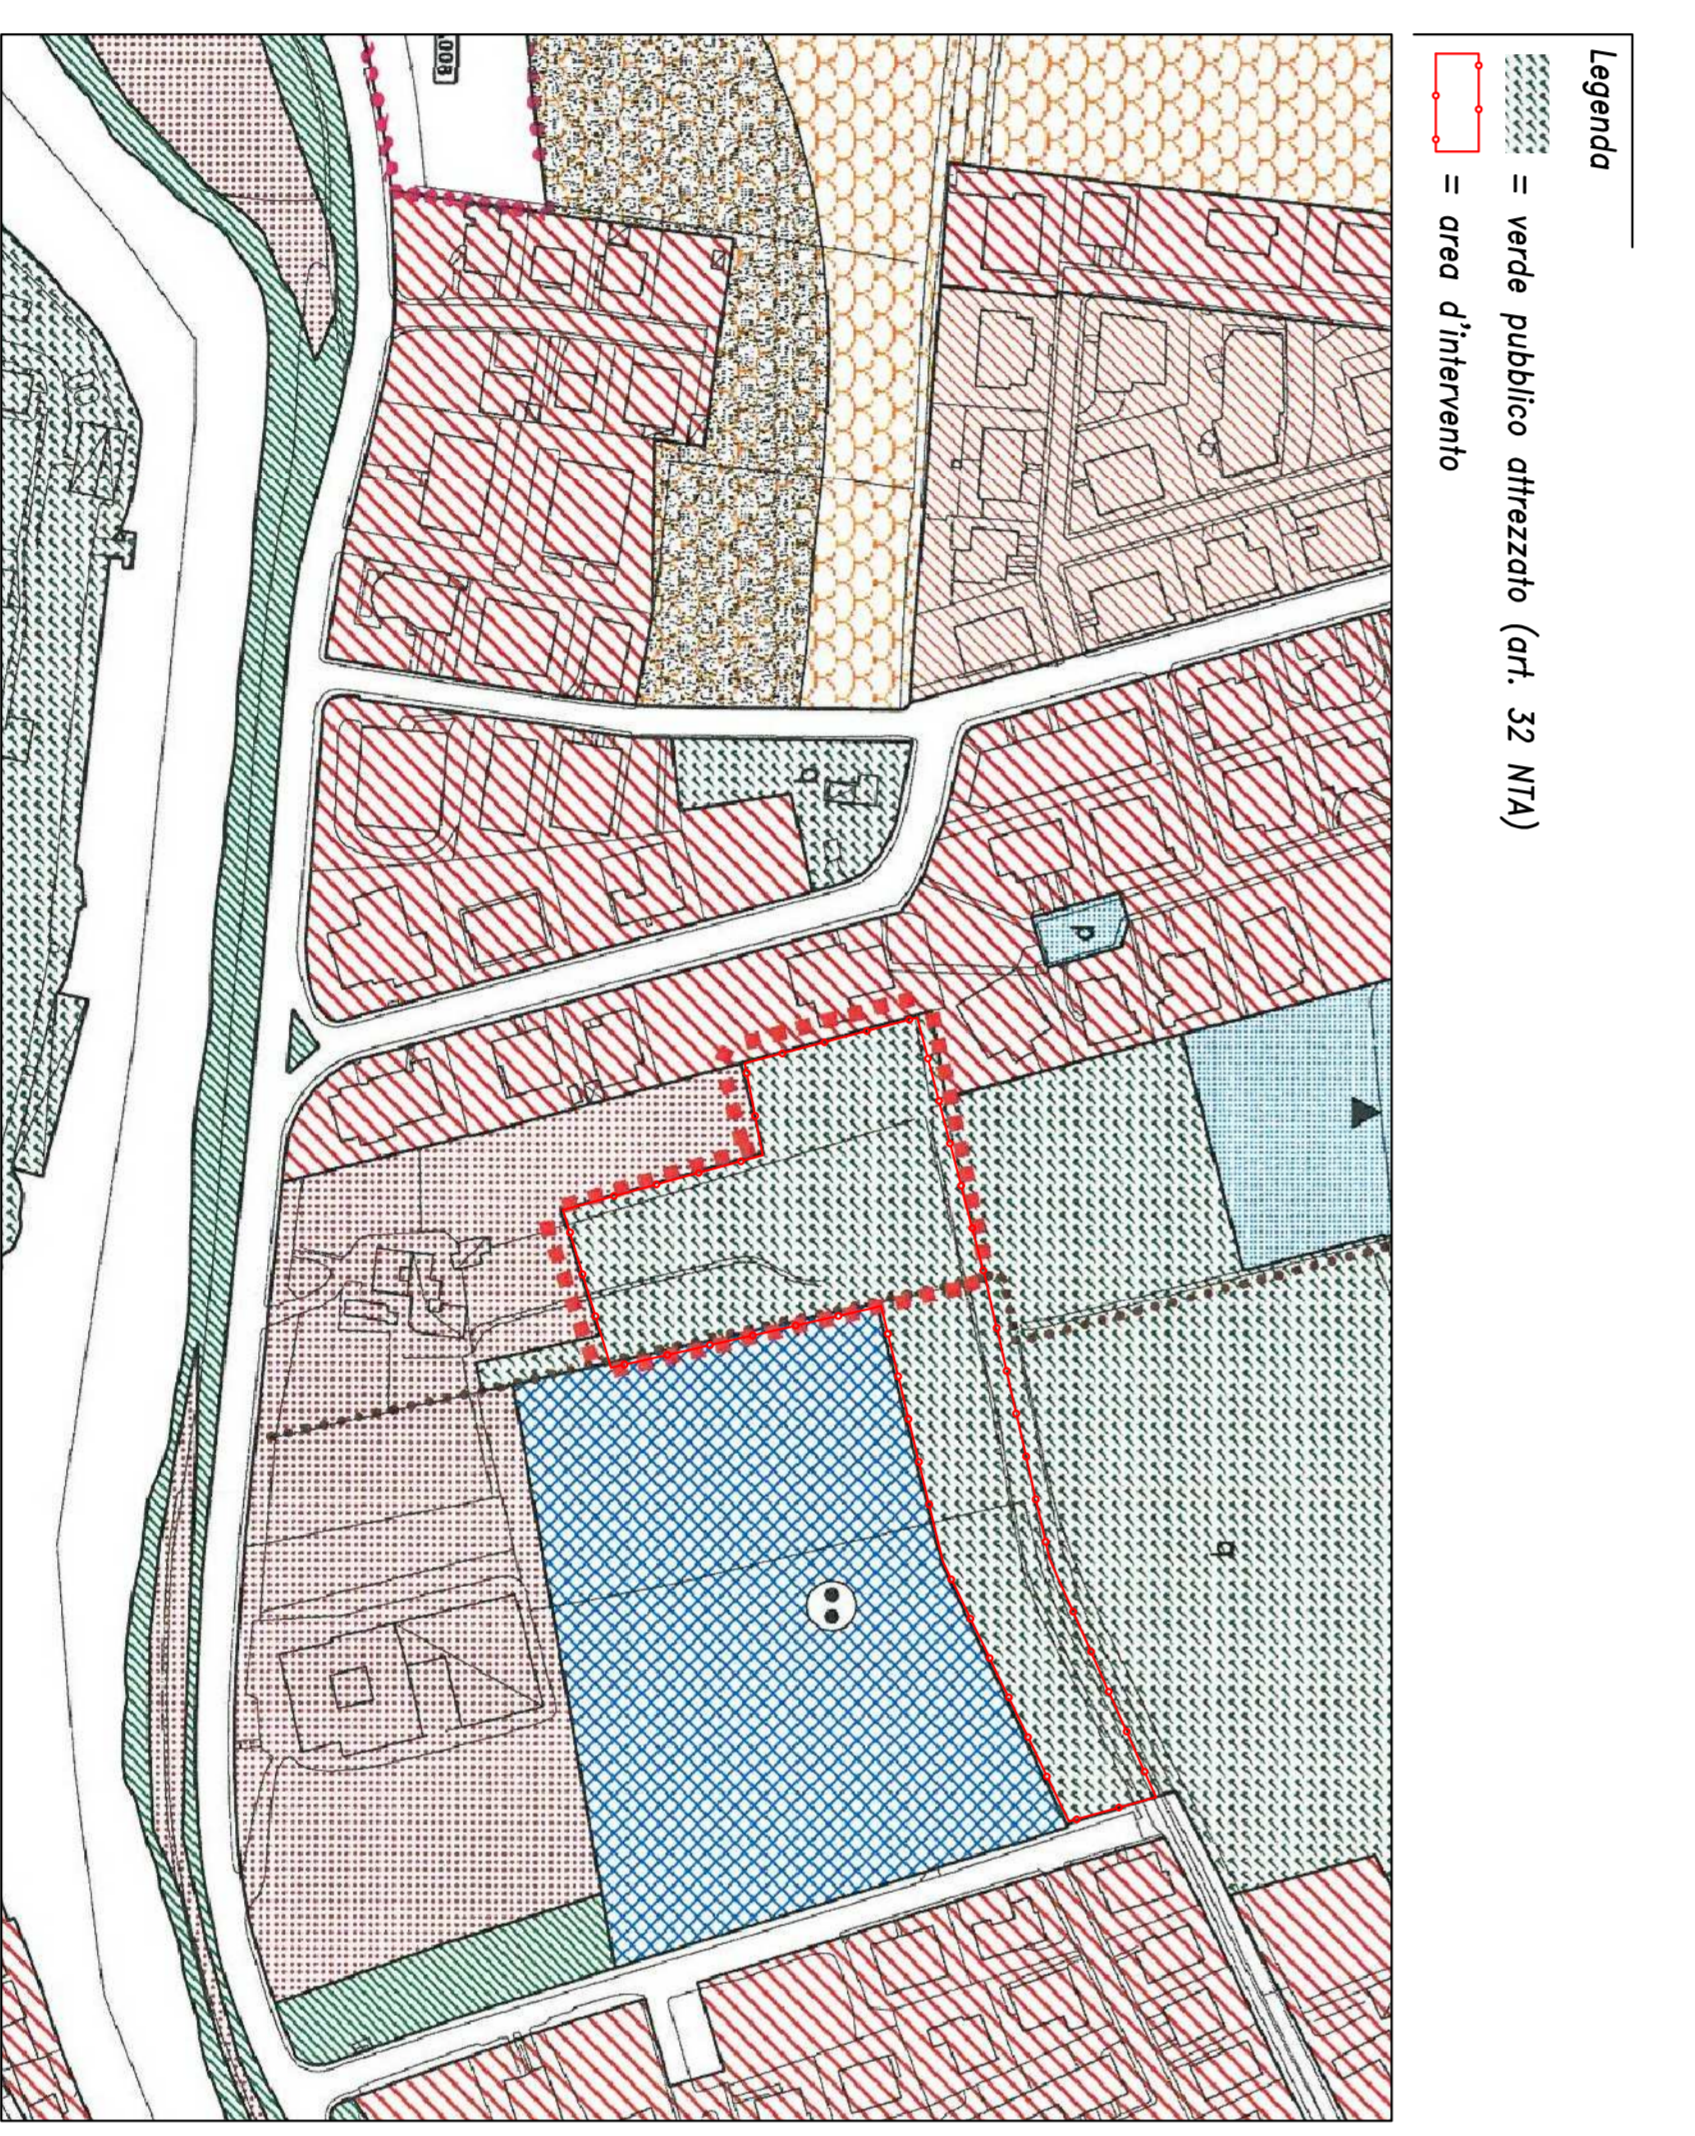

Settore Verde Parchi e Agricoltura Urbana
 PADOVA

Parco inclusivo sensoriale di via Siena

Progetto: Stralido - IV Lotto

Progetto n°
 Codice Opera: UPR-VER-2021-0235
 Appr. 14_TAV_1.1_Inquadramento
 Importo complessivo: 480.000,00 euro

14 Tav.1.1

Progettisti: Ing. Giuseppe Silvestrini

RUP: Dott. Agr. Delfino Monti Cro
 Capo Settore: Dott. Agr. Delfino Monti Cro

Progetto Esecutivo
 Planimetrie di inquadramento