

Settore Verde Parchi e Agricoltura Urbana

Parco inclusivo sensoriale di via Siena

Progetto: Stralato - IV Lotto

Progetto n°
Codice Opera: LLPP VER 2021/025
Appr. 17_TAV_1_4_Percorso e mappe tattili
Importo complessivo: 450.000,00 euro






17 Tav 1.4

Progettisti: Ing. Giuseppe Silvestrini



Progetto Esecutivo
Elaborato: PARCO: Percorso e mappe tattili
RUP: Dr. Agr. Degl'Innocenti Chio
Capo Settore: Dott. Agr. Degl'Innocenti Chio

Min 9 mappa tattile su palo / a parete / su legno in occhio mox
PANNELLO INFORMATIVO (tavern)

LEGENDA

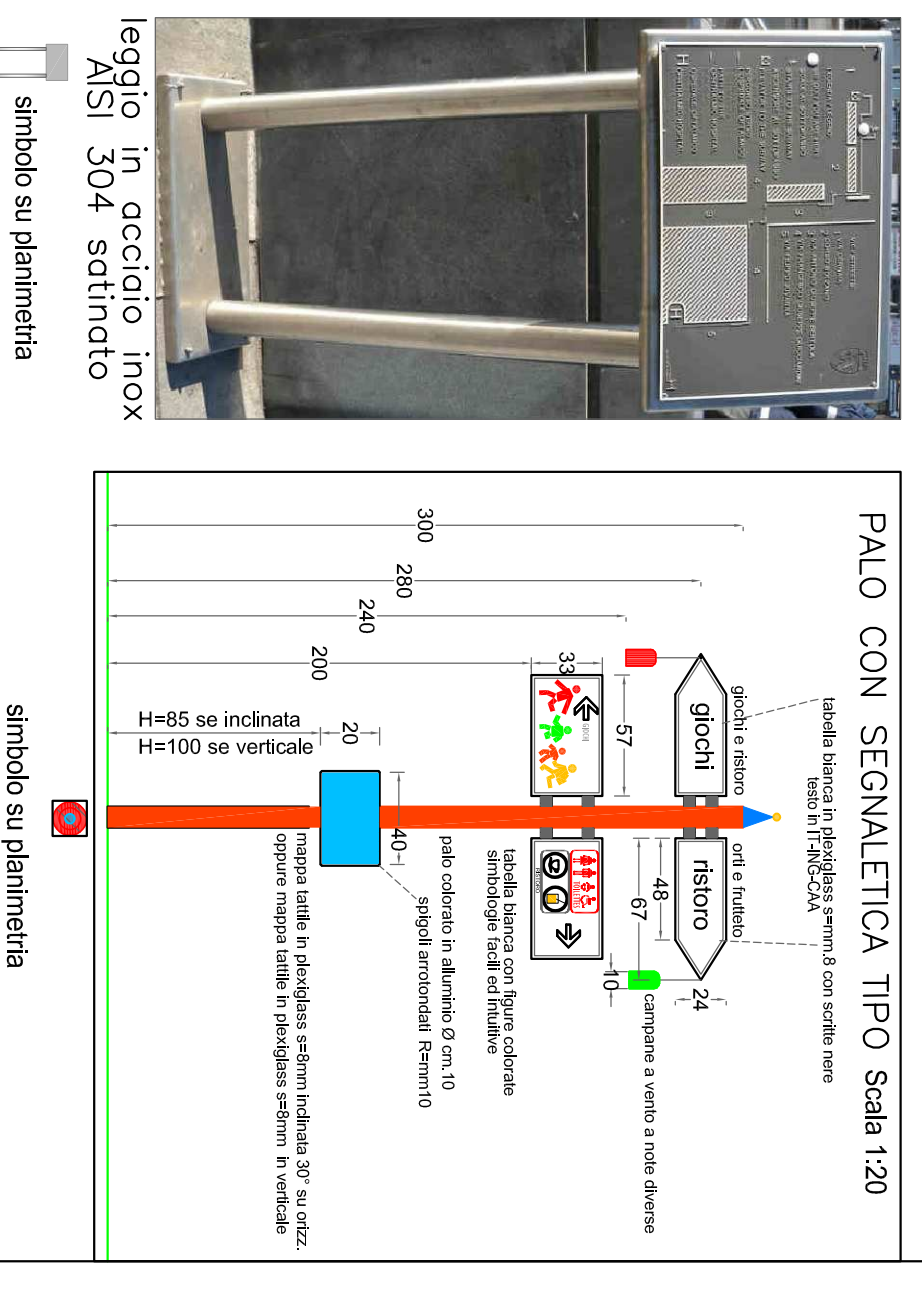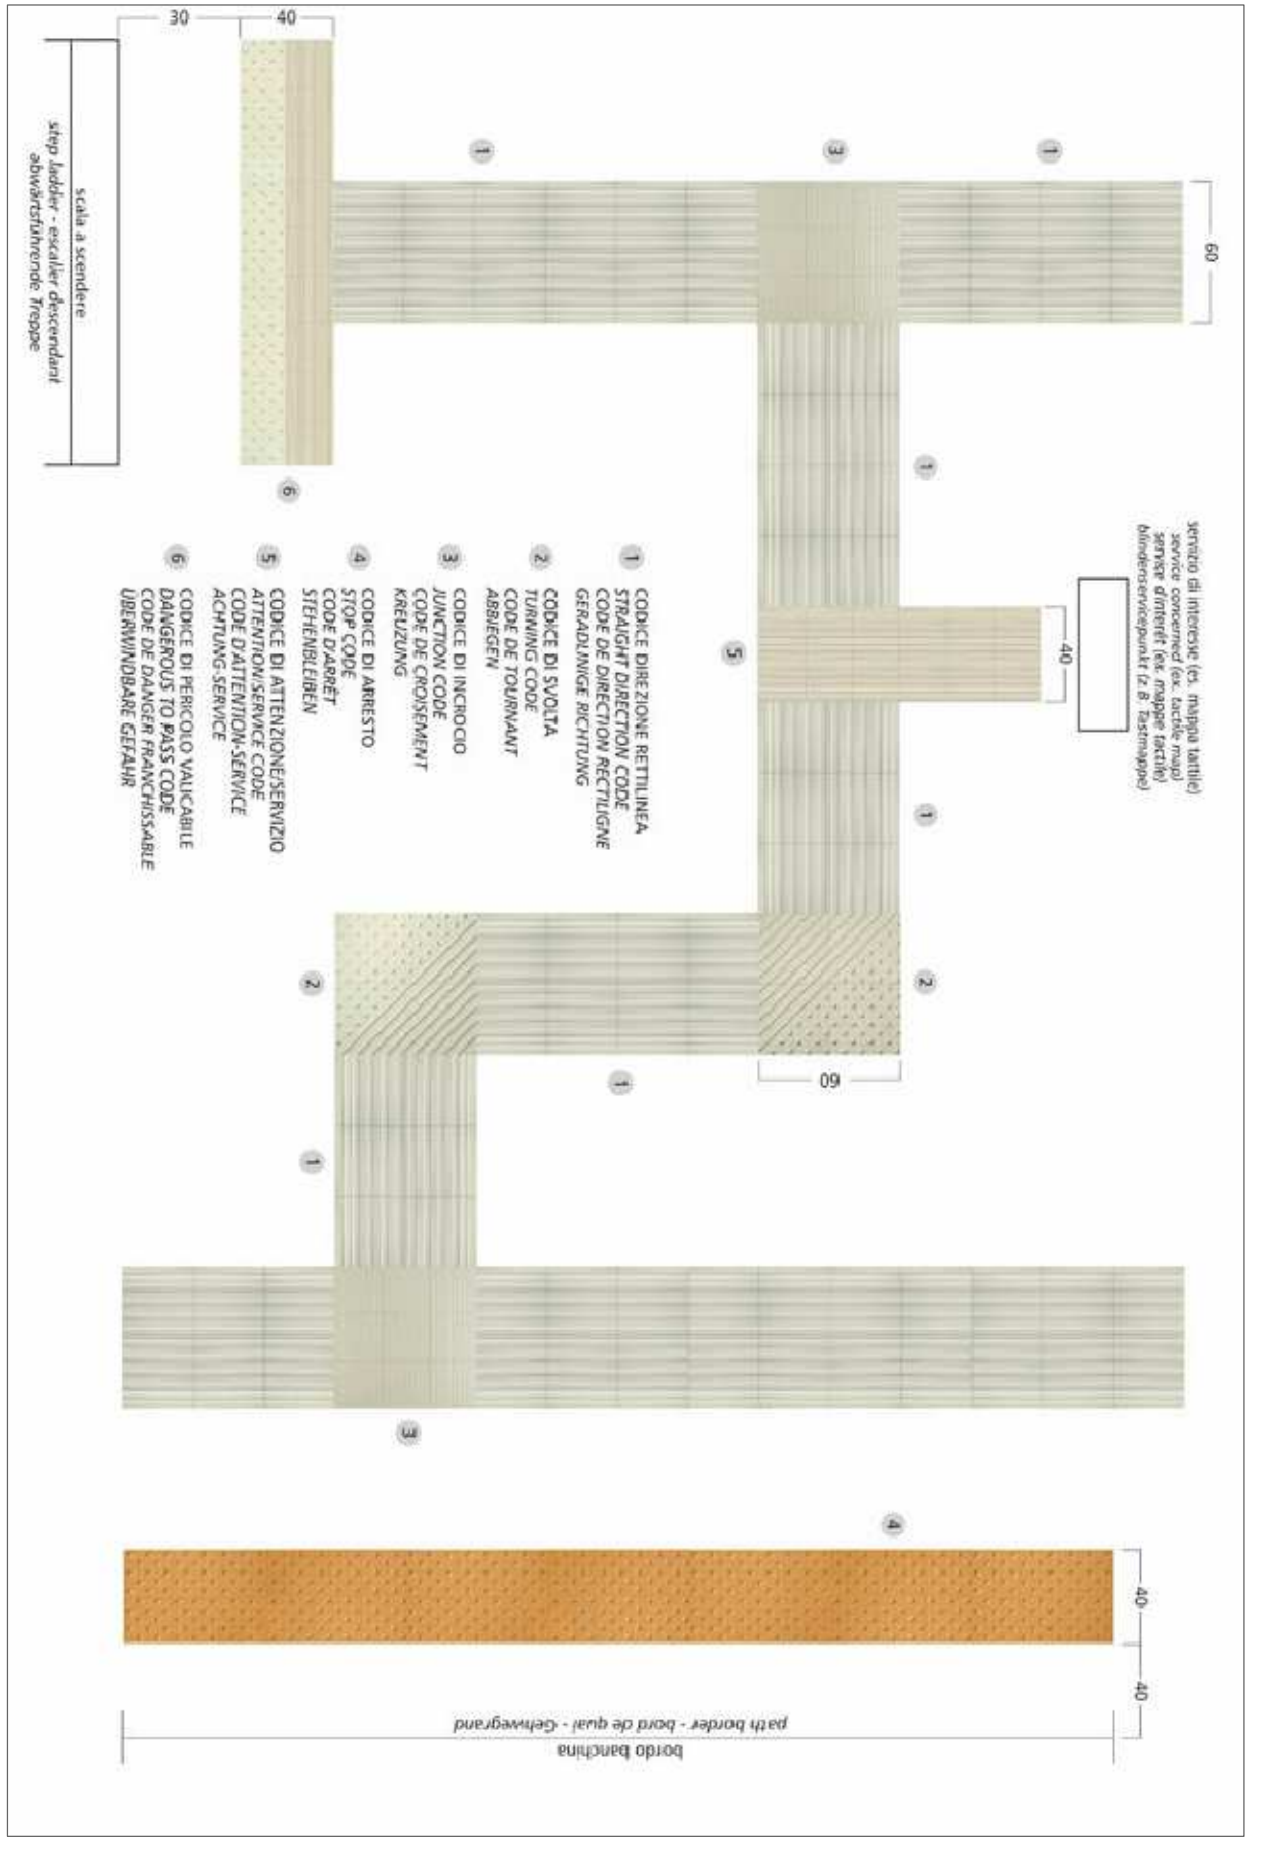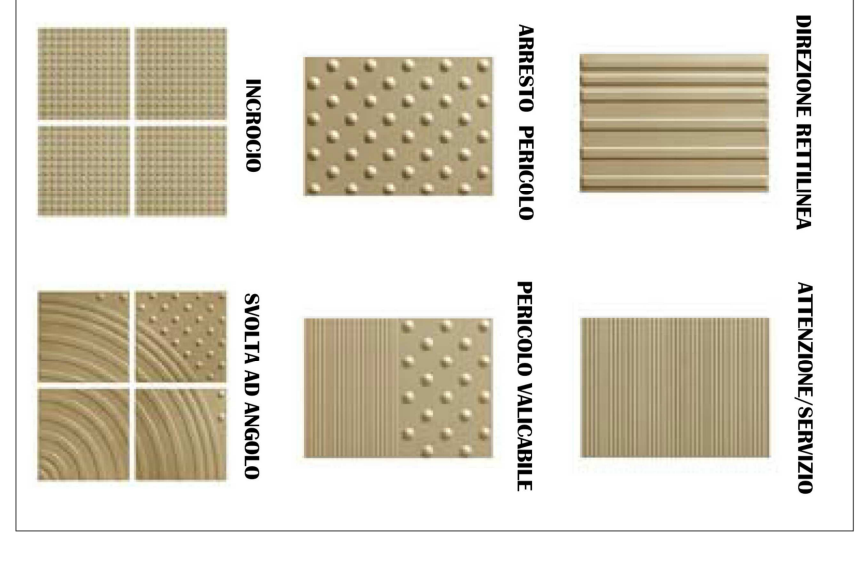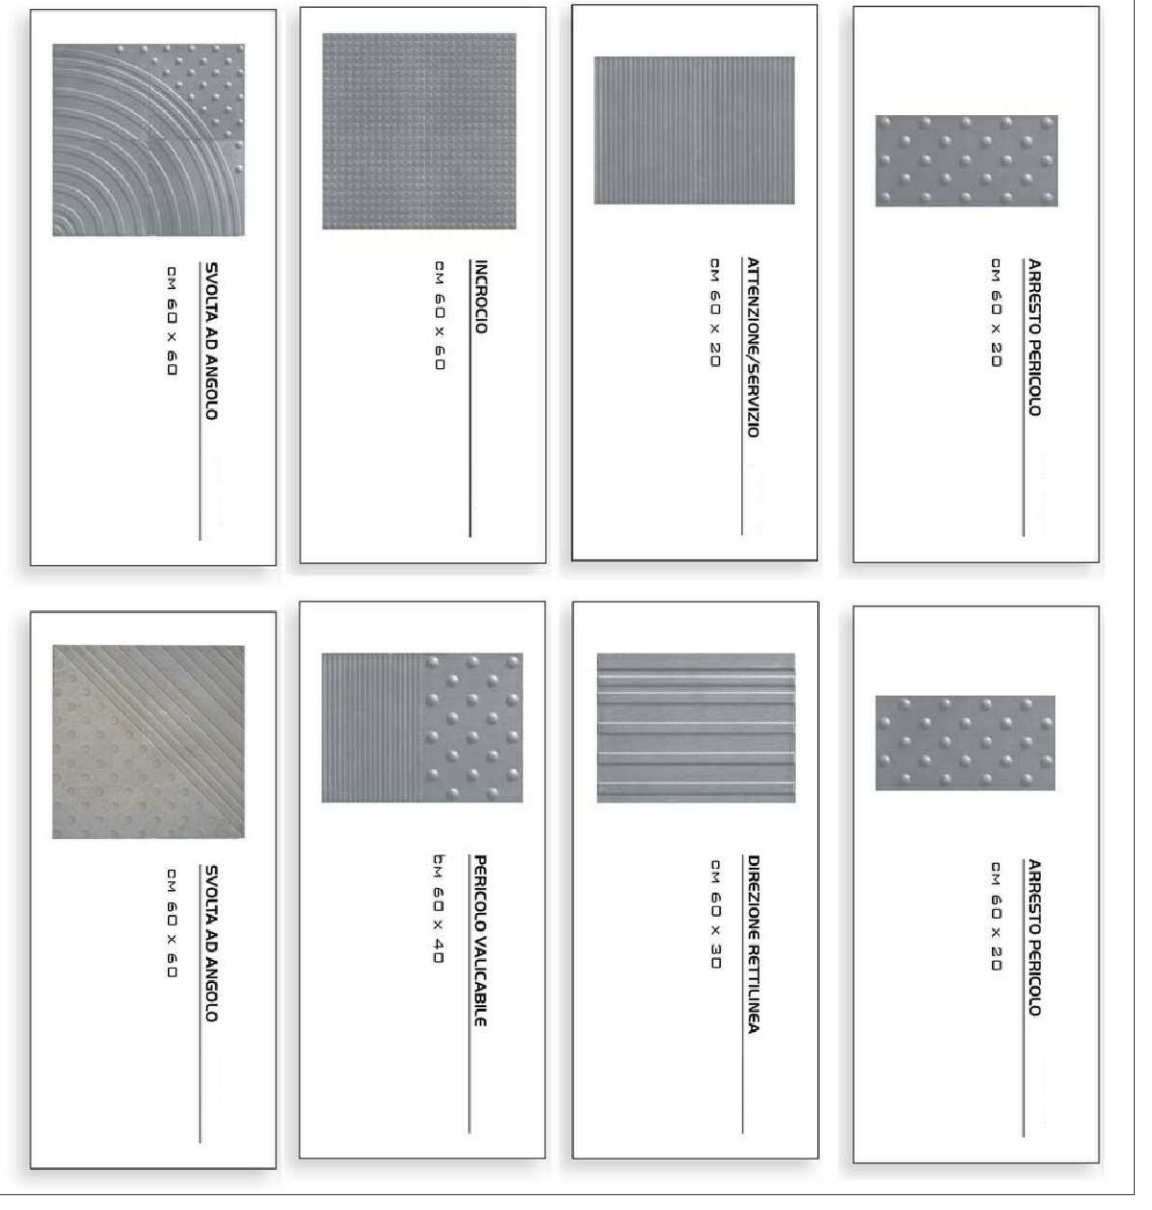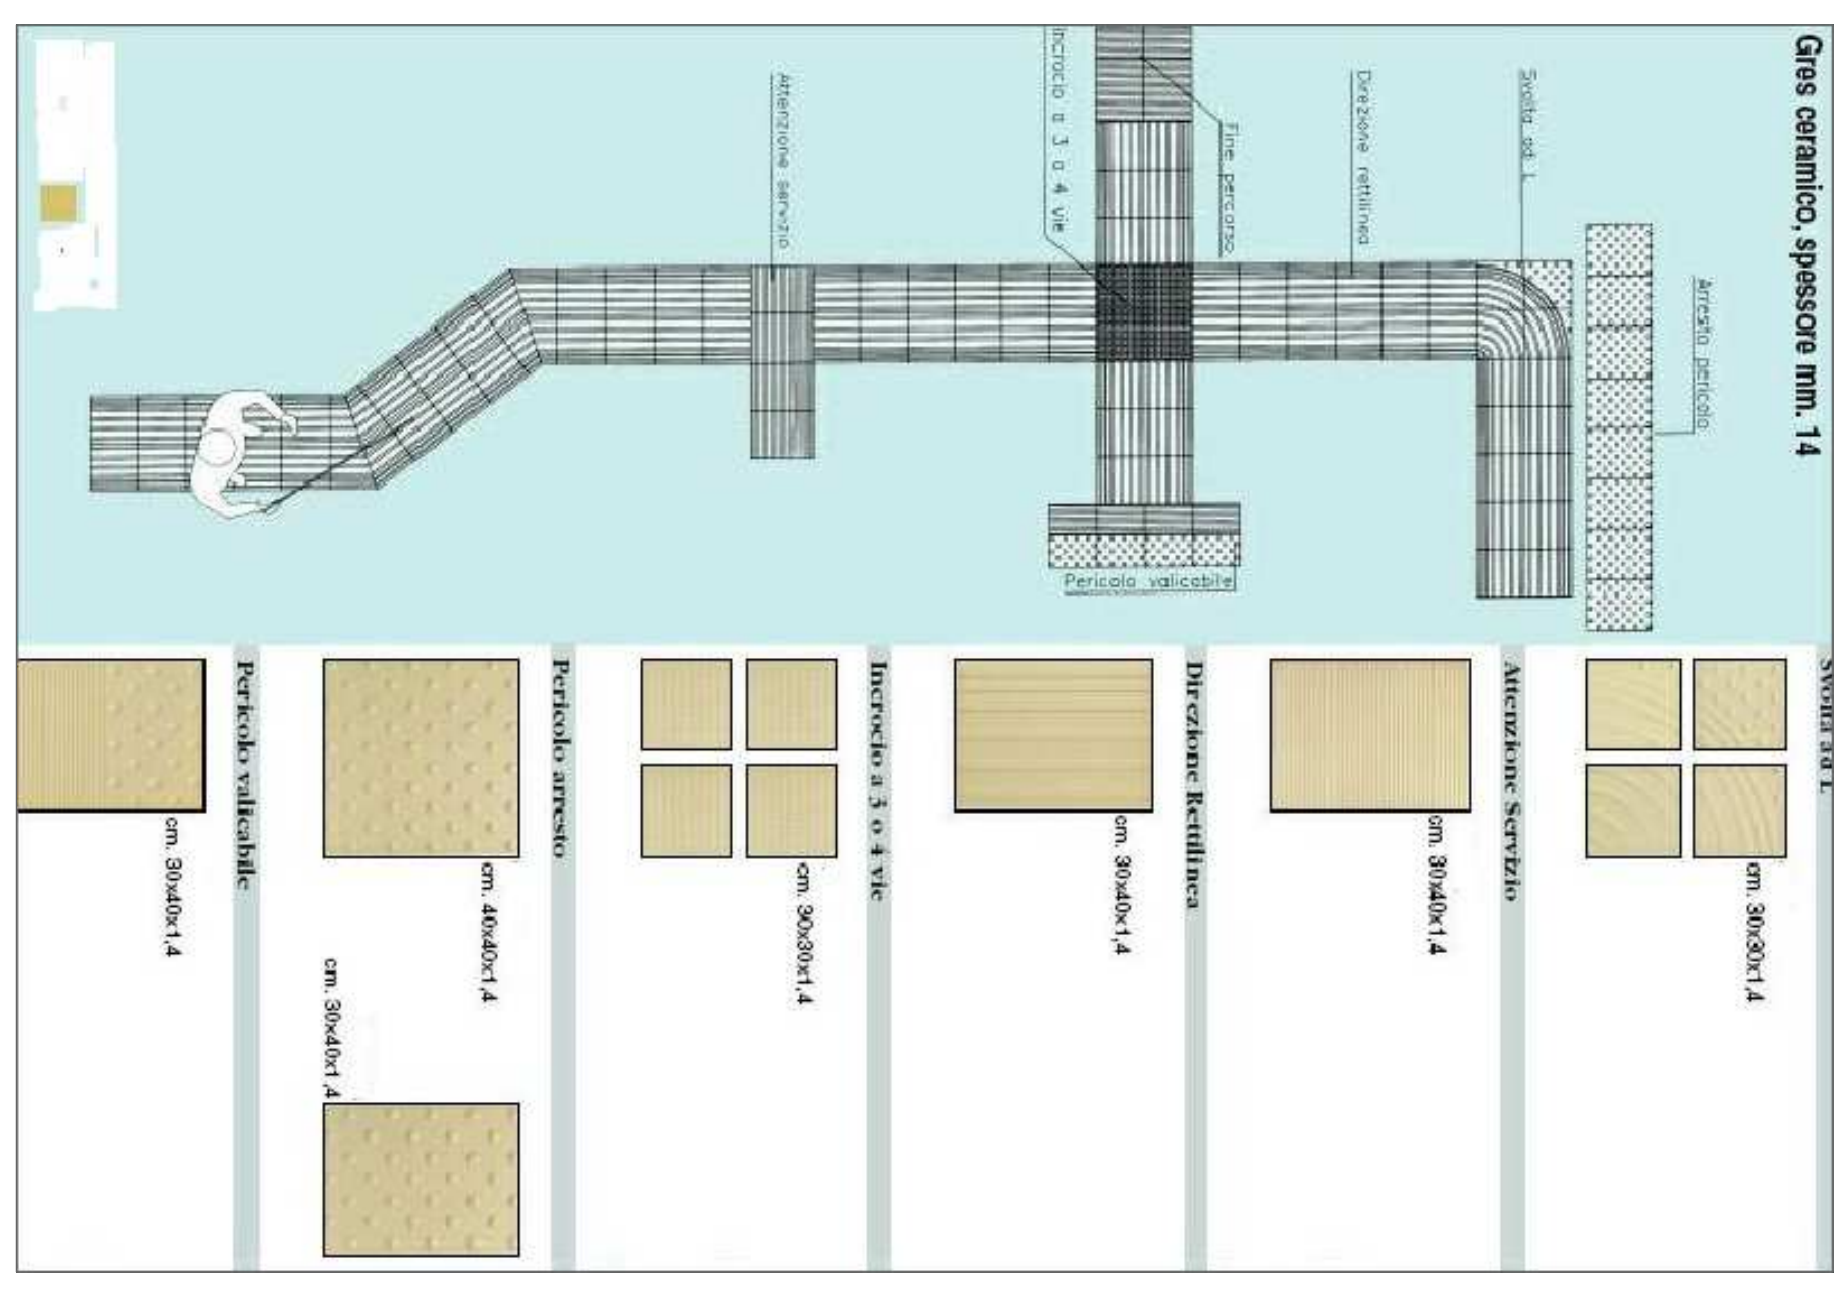

torghette tattili:

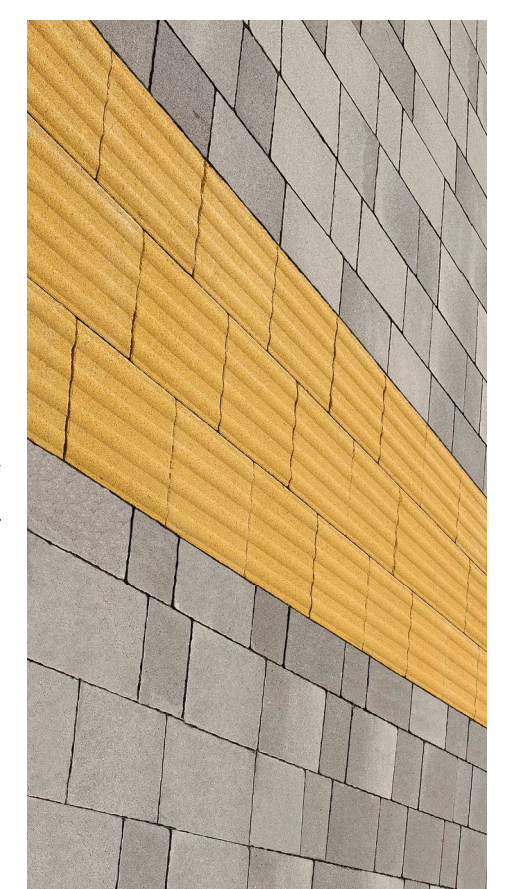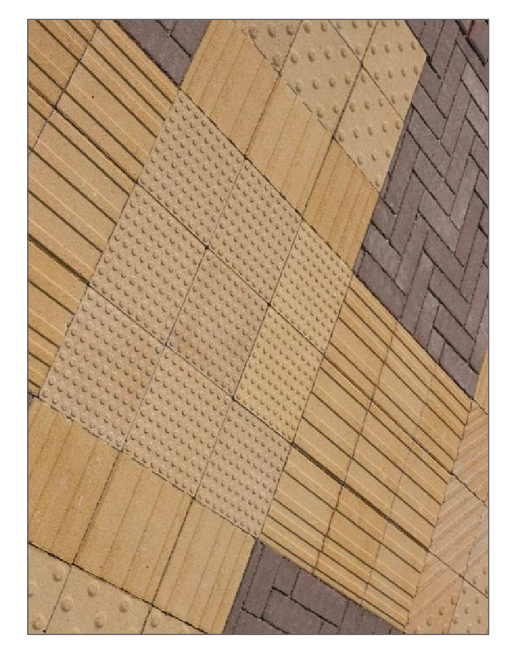

percorso tattile in gres posato in spessore di pavimentazione