FONTANA ALL'INGRESSO — Scala 1:50

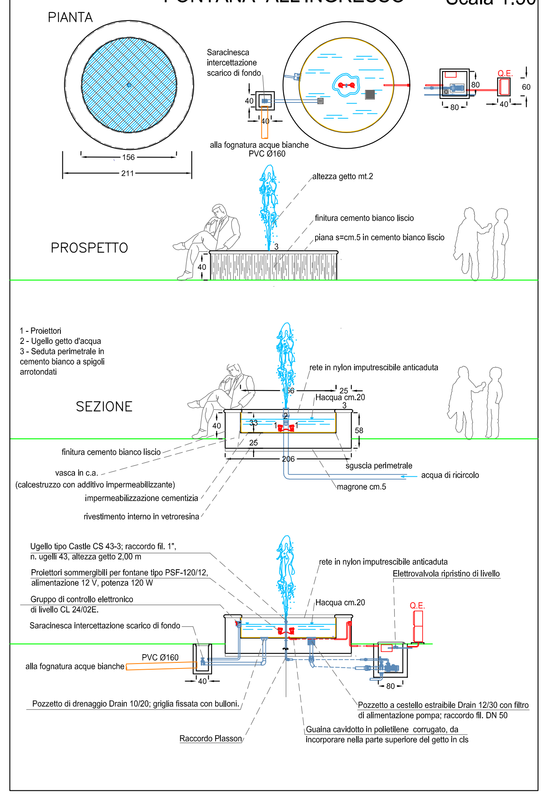

postazioni tipo PERCORSO VITA

attrezzo tipo con caratteristiche di inclusività

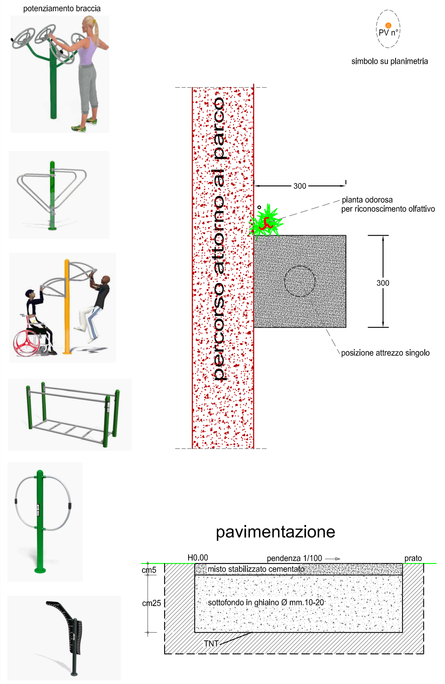

PALO CON SEGNALETICA TIPO — Scala 1:20

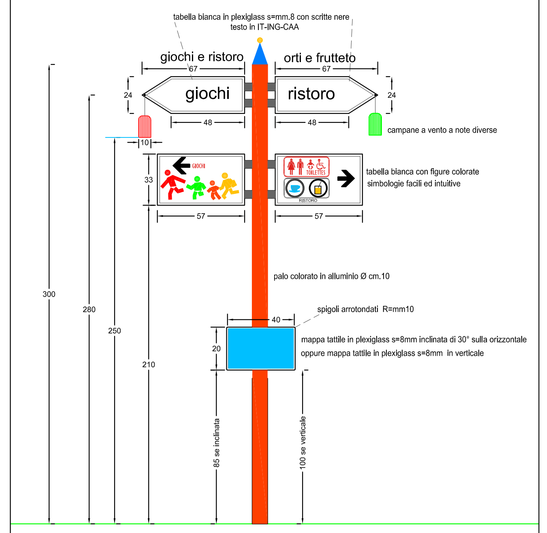

PANNELLO INFORMATIVO (TOTEM) all'ingresso del parco — Scala 1:25

struttura interna in profilati di acciaio zincati a caldo

rivestimento in lamiera di alluminio sp.mm1,5 colore effetto corten ossidato

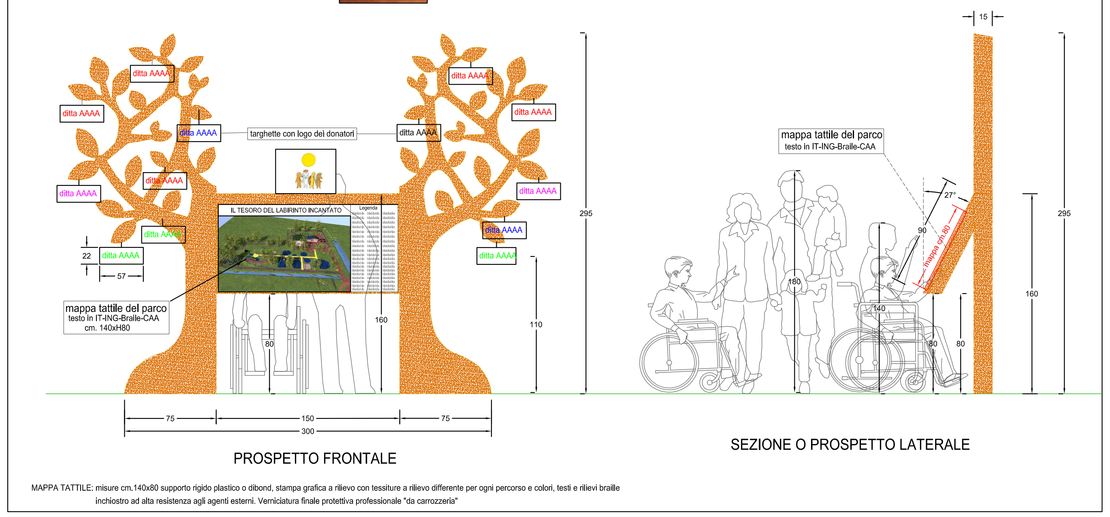

CESTINI RIFIUTI TIPO

cestini raccolta differenziata zona giochi

simbolo su planimetria

cestini raccolta differenziata resto del parco

simbolo su planimetria

PANCHINE TIPO

panchina tipo 1 in acciaio elettrocolorato P1 simbolo su planimetria

panchina tipo 2 in plastica riciclata colorata P2 simbolo su planimetria (Marchio PSV)

panchina tipo 3 in plastica riciclata P3 simbolo su planimetria (Marchio PSV)

panchina circolare tipo in plastica riciclata P.CIRC (Marchio PSV)

SORGENTE D'ACQUA SULLA COLLINETTA E PERCORSO CON CASCATELLE

gabbioni confezionatri con filo di ferro Ø mm.3,7 in lega di Zn-Al plasticato maglia cm.8x10 con avvitamento a spirale sui bordi

riempimento dei gabbioni con ciotoli di fiume arrotondati a granulometria mista Ø cm.10-30

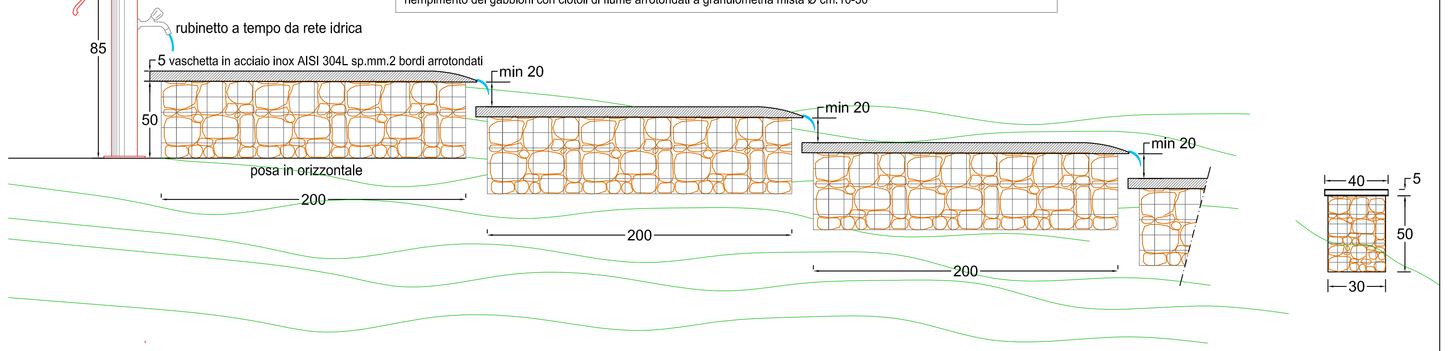

PROSPETTO
Scala 1:25

SEZIONE
Scala 1:25

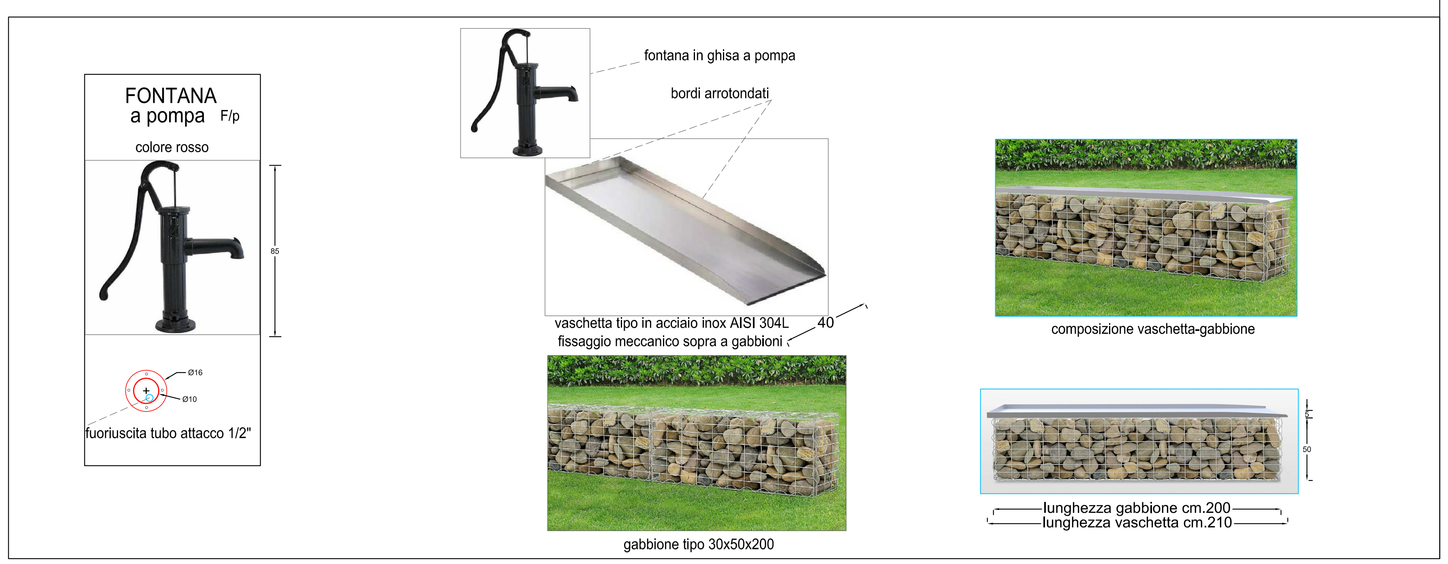

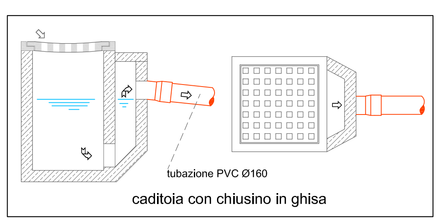

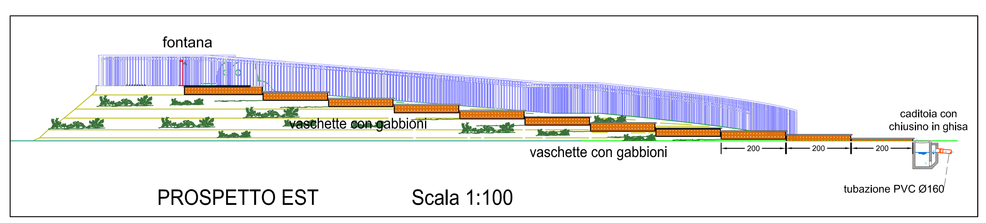

PROSPETTO EST
Scala 1:100

ORTI A TERRA
Scala 1:50

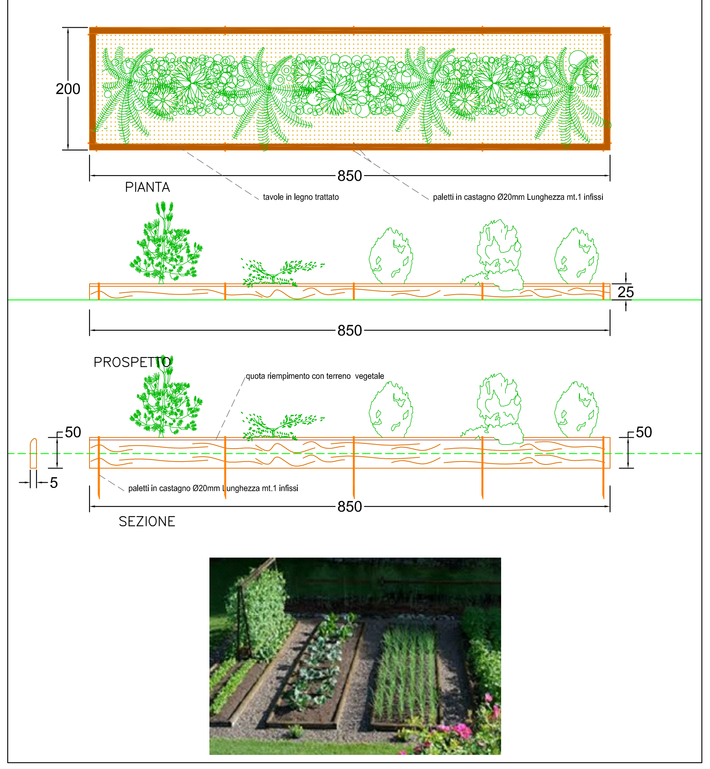

Settore Verde Parchi e Agricoltura Urbana

COMUNE DI PADOVA

Parco inclusivo sensoriale di via Siena

Progetto: Stralcio - IV Lotto

Progetto n°
Codice Opera: LLPP VER 2021/025
Appr_18_TAV_1.5_Arredo_Urbano
importo complessivo: 460.000,00 euro

18 Tav.1.5

Progettisti: Ing. Giuseppe Silvestrini

RUP: Dott. Agr. Degl'Innocenti Ciro

Capo Settore: Dott. Agr. Degl'Innocenti Ciro

Progetto Esecutivo

Elaborato: PARCO: particolari costruttivi Arredo Urbano

FIRMATO DIGITALMENTE ai sensi del D.Lgs. 07/03/2005 n°82 e s.m.i.

Documento firmato da: SILVESTRINI GIUSEPPE 29.03.2022 14:30:04 UTC