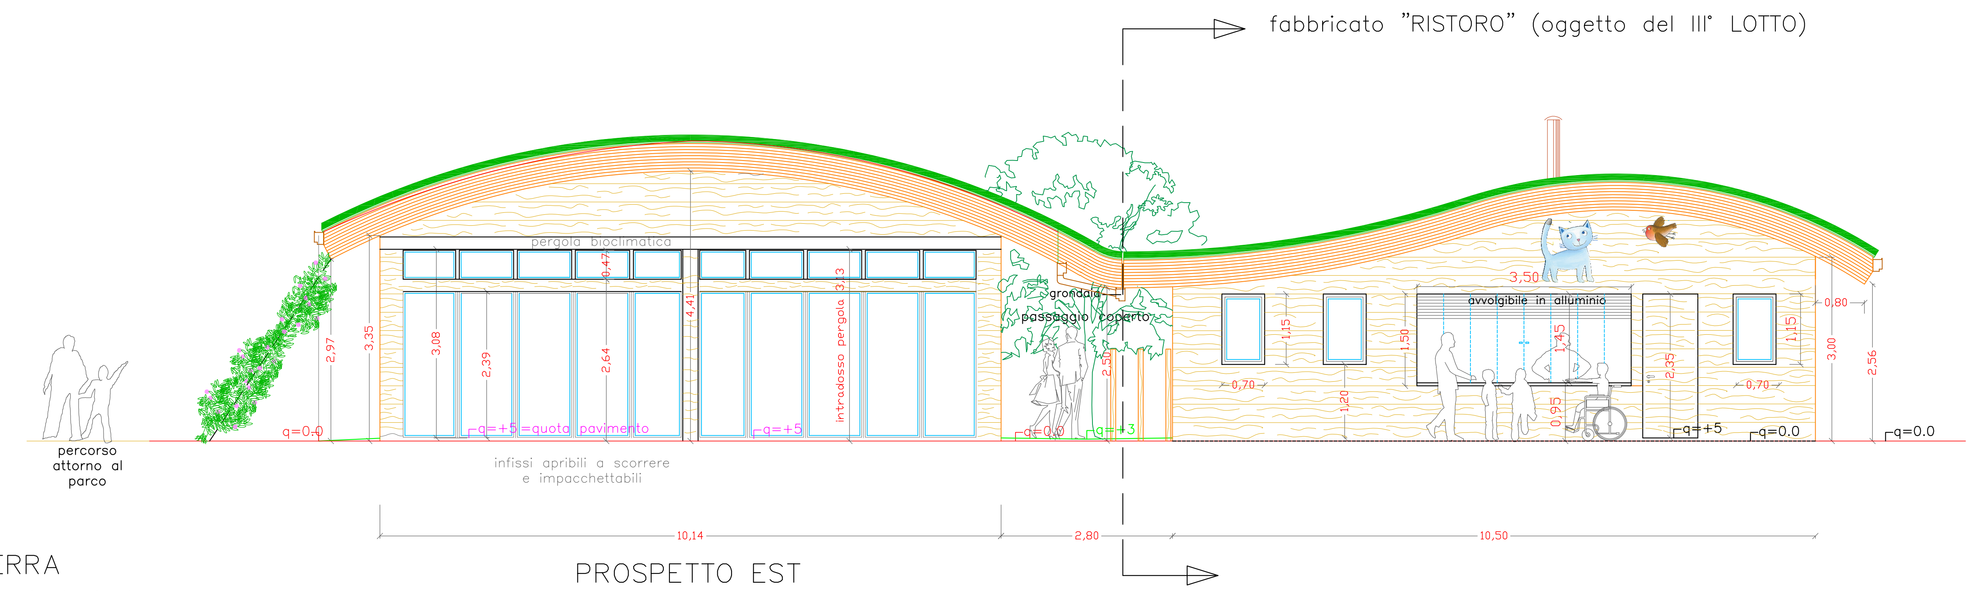

PROSPETTO EST

(vista dalla zona "giochi" e dall'ingresso del parco)

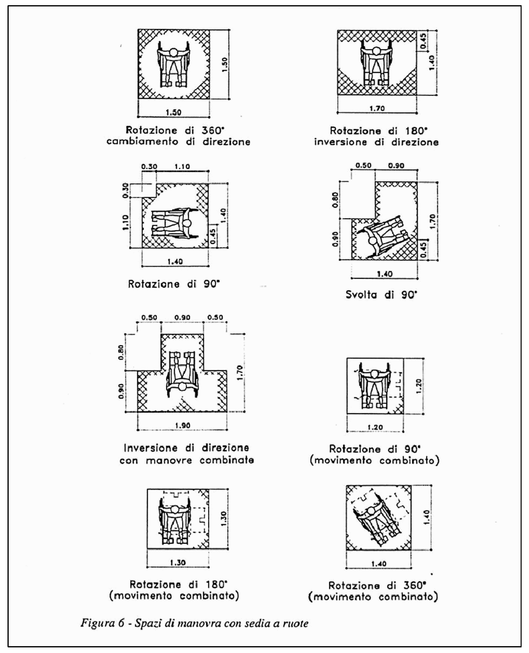

Figura 6 - Spazi di manovra con sedia a ruote

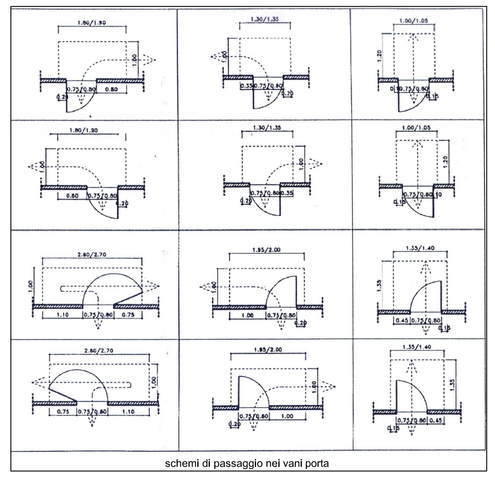

PIANTA PIANO TERRA

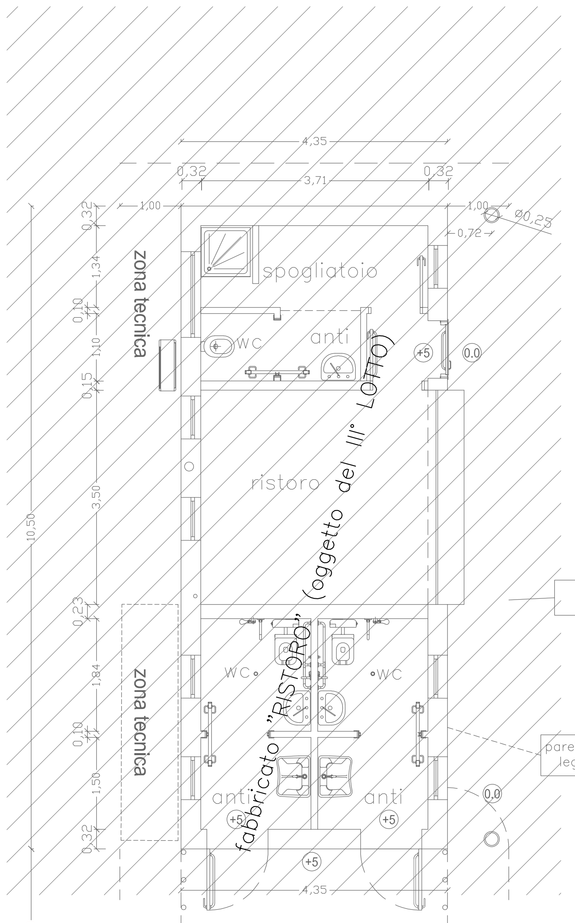

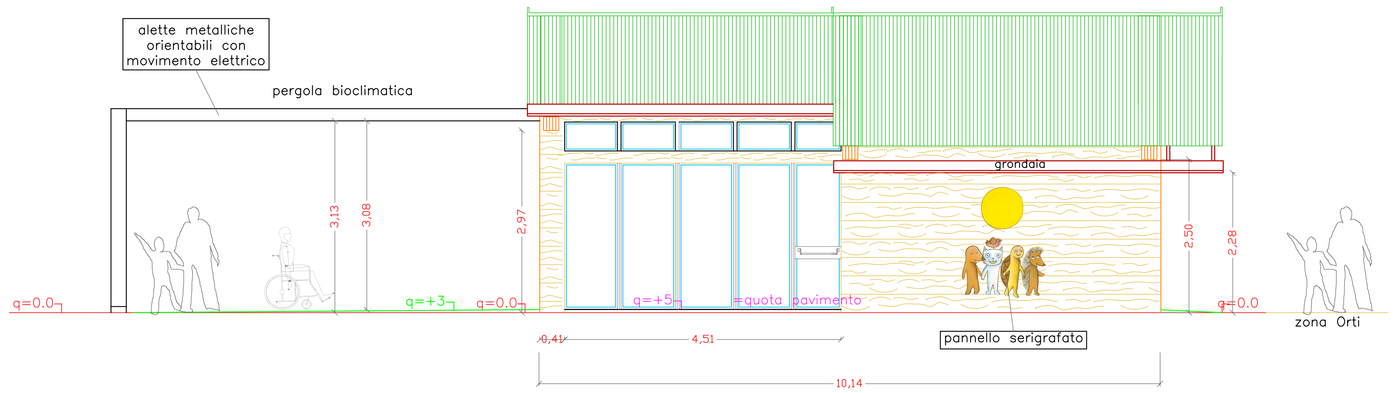

PROSPETTO NORD

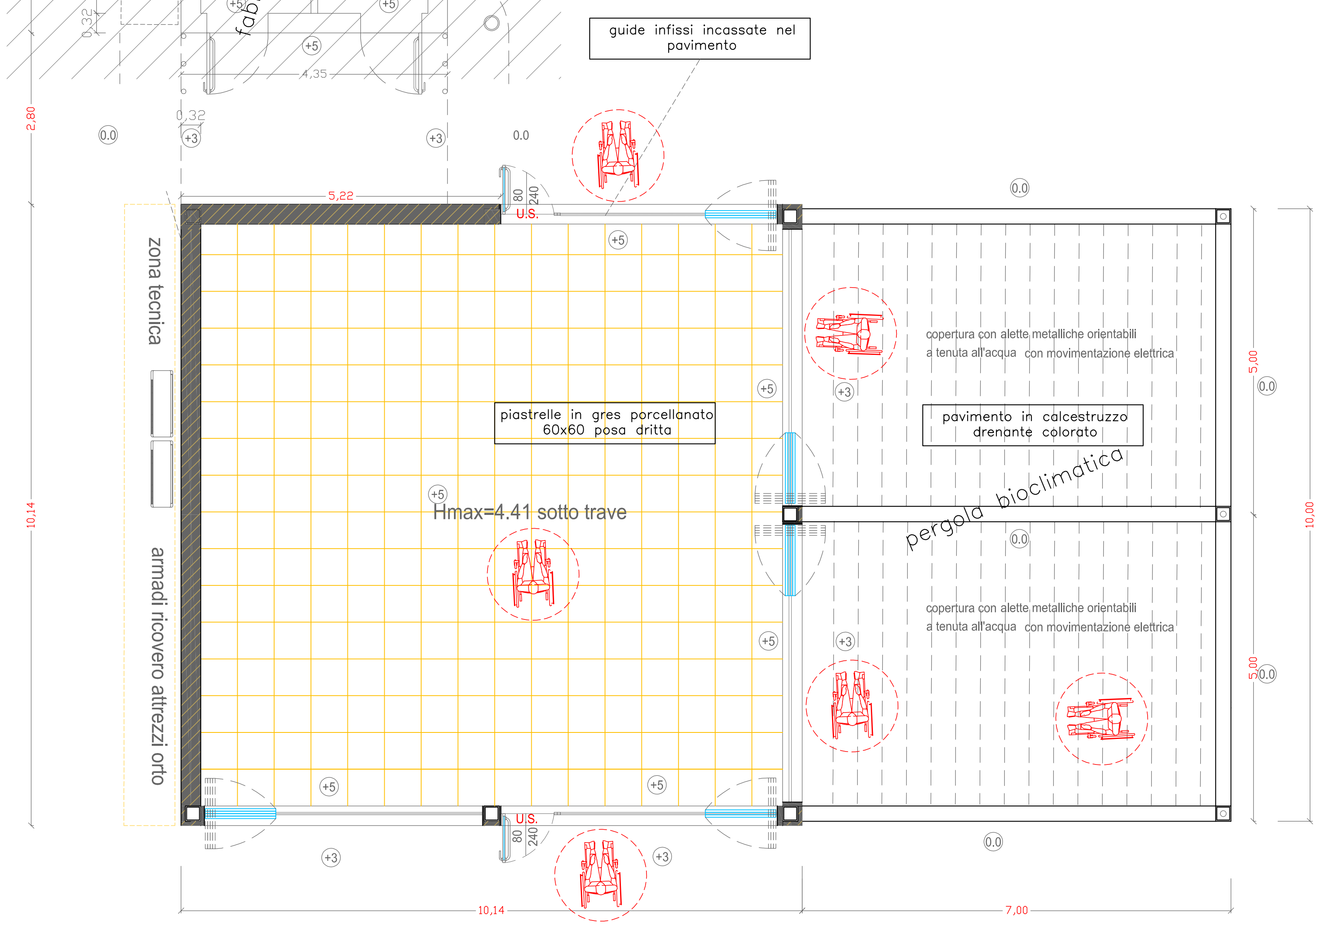

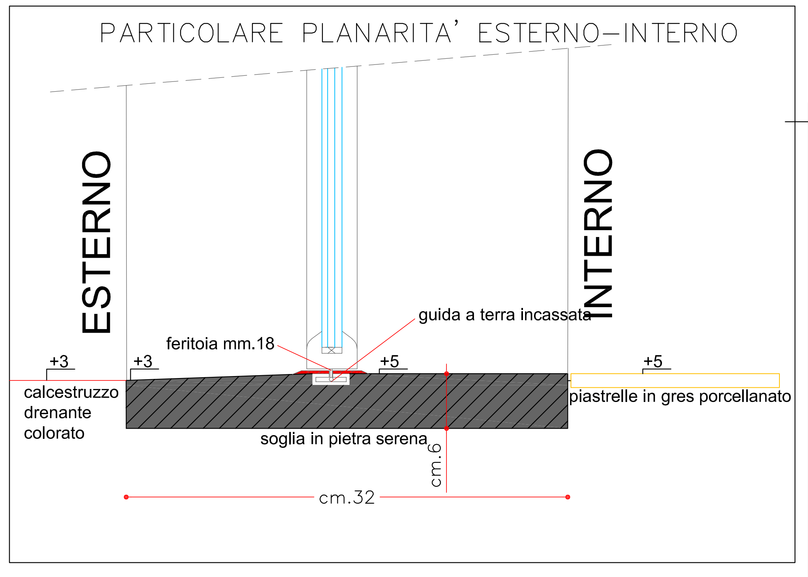

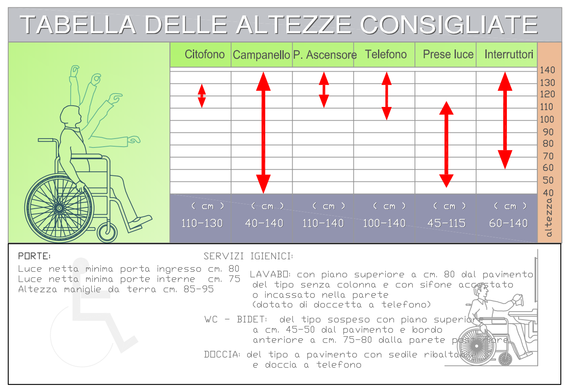

D.M. 236/89 - Livelli qualitativi richiesti

Spazi esterni di pertinenza: ACCESSIBILITA'

Servizi per pubblico: ACCESSIBILITA'

Dislivelli; < cm.2,5

LEGENDA

Area manovra carrozzella rotazione di 360°

LEGENDA

Area manovra carrozzella rotazione di 90° (movimento combinato)

Settore Verde Parchi e Agricoltura Urbana

COMUNE DI PADOVA

Parco inclusivo sensoriale di via Siena

Progetto: Stralcio - IV Lotto

Progetto n° 22 Tav.2.4

Codice Opera: LLPP VER 2021/025

Importo complessivo: 460.000,00 euro

Progettisti: Ing. Giuseppe Silvestrini

Documento firmato da: Silvestrini Giuseppe 28.03.2022 14:32:16 UTC

RUP: Dott. Agr. Degl'Innocenti Ciro

Capo Settore: Dott. Agr. Degl'Innocenti Ciro

Progetto Esecutivo

Elaborato: Verifica Legge 13