


SEZIONE A-A

Scala: 1:50

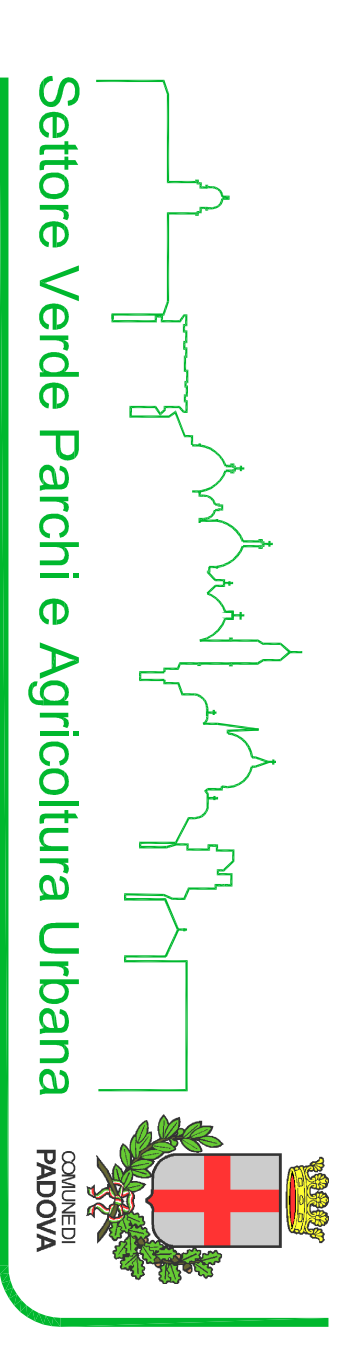

Parco Inclusivo sensoriale di via Siena

Progetto: Stralcio - IV Lotto

Progetto n°  
 Codice Opera: LLPP VER 2021/025  
 App. 25\_VER\_TAV.2.7\_Aggregaz. R-C02  
 Importo complessivo: 460.000,00 euro

**25** Tav.2.7

Progettisti: Ing. Giuseppe Sivestri

RUP: Dott. Agr. Degl'Innocenti Chio  
 Capo Settore: Dott. Agr. Degl'Innocenti Chio  
 Elaborato: Aggregazione: IMPIANTO RISCALDAMENTO / CONDIZIONAMENTO