Settore Verde Parchi e Agricoltura Urbana

COMUNE DI PADOVA

Parco inclusivo sensoriale di via Siena

Progetto: Stralcio - IV Lotto

Progetto n° 26

Codice Opera: LLPP VER 2021/025

Appr_26_VER_TAV_2.8_ AGGR_FM-L-S

importo complessivo: 460.000,00 euro

Tav.2.8

Progettisti: Ing. Giuseppe Silvestrini

Documento firmato da: Giuseppe Silvestrini 28.03.2022 14:38:08 UTC

RUP: Dott. Agr. Degl'Innocenti Ciro

Capo Settore: Dott. Agr. Degl'Innocenti Ciro

Progetto Esecutivo

Elaborato: Fabbricato Aggregazione: Impianti elettrici-Illuminazione-speciali

80	POZZETTO IN CLS 80x80x80 (INTERNO) CON CHIUSINO IN GHISA ED EVENTUALI ANELLI IN CLS PER RIPORTO IN QUOTA DEL CHIUSINO
50	POZZETTO IN CLS 50x50x50 (INTERNO) CON CHIUSINO IN GHISA ED EVENTUALI ANELLI IN CLS PER RIPORTO IN QUOTA DEL CHIUSINO
40	PLINTO IN CLS PREFABBRICATO PER BASAMENTO PALO ILLUMINAZIONE E POZZETTO 40x40 (interno) COMPLETO DI CHIUSINO IN GHISA. DIM. 105x60x73H
M	M= PUNTO ALIMENTAZIONE PUNTO MOTORE
	DISPERSORE DI TERRA VERTICALE IN ACCIAIO ZINCATO 50x50x1500mm IN POZZETTO
	DISPERSORE DI TERRA IN TONDO DI FERRO ZINCATO Ø8mm
	QUADRO ELETTRICO
	LINEE IN CAVIDOTTO CORRUGATO A DOPPIA CAMICIA Resist: 750N prof di posa 0,8mt con nastro di segnalazione ENEL - Øindicato per circuiti FM PARCO
	LINEE IN CAVIDOTTO CORRUGATO A DOPPIA CAMICIA Resist: 750N prof di posa 0,8mt con nastro di segnalazione ENEL - Øindicato per circuiti ILLUMINAZIONE PARCO
	LINEE IN CAVIDOTTO CORRUGATO A DOPPIA CAMICIA Resist: 750N prof di posa 0,8mt con nastro di segnalazione ENEL - Øindicato per circuiti FM RISTORO

PLAFONIERA FLORESCENTE AUTONOMA ILLUMINAZIONE DI EMERGENZA AUTONOMIA 1 ORA BEGHELLI Completa LED 4105 11W 1401m

PLAFONIERA A PARETE con LAMPADA LED DIAM 268mm GRADO DI PROTEZ. IP66 tipo GOCCIA DOCKS ottone Led con palpebra - Anfivandalo (14.20/298 lm 14 W con o senza emergenza)

STRISCIE LED 24Vdc 60W PER ILLUMINAZIONE A LUCE DIRETTA O INDIRETTA CON ALIMENTATORI POSTI IN CASSETTA INCASSATA A PARETE

LEGENDA F.M.

	TUBAZIONI FLESSIBILI ANNEGATE NEL PAVIMENTO TUBO PK15 CEI EN 61386 GWT 960°C
	TUBAZIONI DI PVC RIGIDO o FLESSIBILE POSATE A SOFFITTO FRA BARRIERA VAPORE E PERLINE - TUBO PK15 CEI EN 61386 GWT 960°C
	CONDOTTO ASCENDENTE - DISCENDENTE - PASSANTE
3	SCATOLA DI DERIVAZIONE CON GIUNZONI DA INCASSO di GRANDEZZA: 3 - 180x140x70mm 6 - 294x152x70mm 12 - 394x152x70mm 24 - 178x161x70mm per cartongesso
	PUNTO PRESE FM DA INCASSO A PARETE CON N° 2 PRESE BIPASSO 10/16A E N°1 PRESA UNEL 10/16A
UE CZ1 UI CZ1	PUNTO DI ALIMENTAZIONE CONDIZIONATORE ESTERNO (UE CZ) E UNITA' INTERNA (UI CZ) COMPLETO DI PRESA/SEZIONATORE
M	M = PUNTO DI ALIMENTAZIONE MOTORE (SGURANTI) CZ = PUNTO ALIMENTO CONDIZIONATORE
	PRESA 2P+T 10/16A
	PRESA 2P+T 10/16A TIPO UNEL
A2	INDICAZIONE SULLA PRESA: A = presa posta ad altezza di 250cm asse B = presa posta ad altezza di 110cm asse C = presa posta ad altezza =1 cm asse (minimo) 2 = numero delle prese poste nella stessa scatola altrimenti una presa posta a 30cm
	INTERRUTTORE BIPOLARE 16A
	CONDUTTORE DI TERRA IN CORDA DI RAME NUDO 35mmq O IN TONDO DI FERRO ZINCATO Ø8mm
	DISPERSORE DI TERRA VERTICALE IN ACCIAIO ZINCATO 50x50x2000mm IN POZZETTO
	COLLETTORE DI TERRA IN RAME Sez. 30x5mm

LEGENDA LUCE

	PLAFONIERA A SOFFITTO O A PARETE PER LAMPADA LED DIAM 385/468mm GRADO DI PROTEZ. IP66 tipo DFalgo Patra o similare (28&11m 22W con o senza gruppo di emergenza)
LED	PLAFONIERA A PARETE con LAMPADA LED DIAM 268mm GRADO DI PROTEZ. IP66 tipo GOCCIA DOCKS ottone Led - Anfivandalo (14.20/298 lm 14W con emergenza)
	PLAFONIERA A PARETE con LAMPADA LED DIAM 268mm GRADO DI PROTEZ. IP66 tipo GOCCIA DOCKS ottone Led con palpebra - Anfivandalo (14.20/298 lm 14W con o senza emergenza)
	STRISCE LED PER ILLUMINAZIONE A LUCE DIRETTA O INDIRETTA CON ALIMENTATORI POSTI IN CASSETTA INCASSATA A PARETE
	PUNTO LUCE GENERICO A SOFFITTO O A PARETE
E	CORPO ILLUMINANTE CON ALIMENTATORE DI EMERGENZA
400lm IP65	PLAFONIERA FLORESCENTE AUTONOMA ILLUMINAZIONE DI EMERGENZA AUTONOMIA 1 ORA BEGHELLI Completa LED 4,105 1Tw 140lm
	PULSANTE UNIPOLARE
	INTERRUTTORE UNIPOLARE DEVIATORE UNIPOLARE
	PUNTO COMANDO LUCI CON SENSORE CREPUSCOLARE
	PUNTO COMANDO APRE-CHIUDE SERRANDA O PERSIANA , **INTERBLOCCATI**

LEGENDA SPECIALI
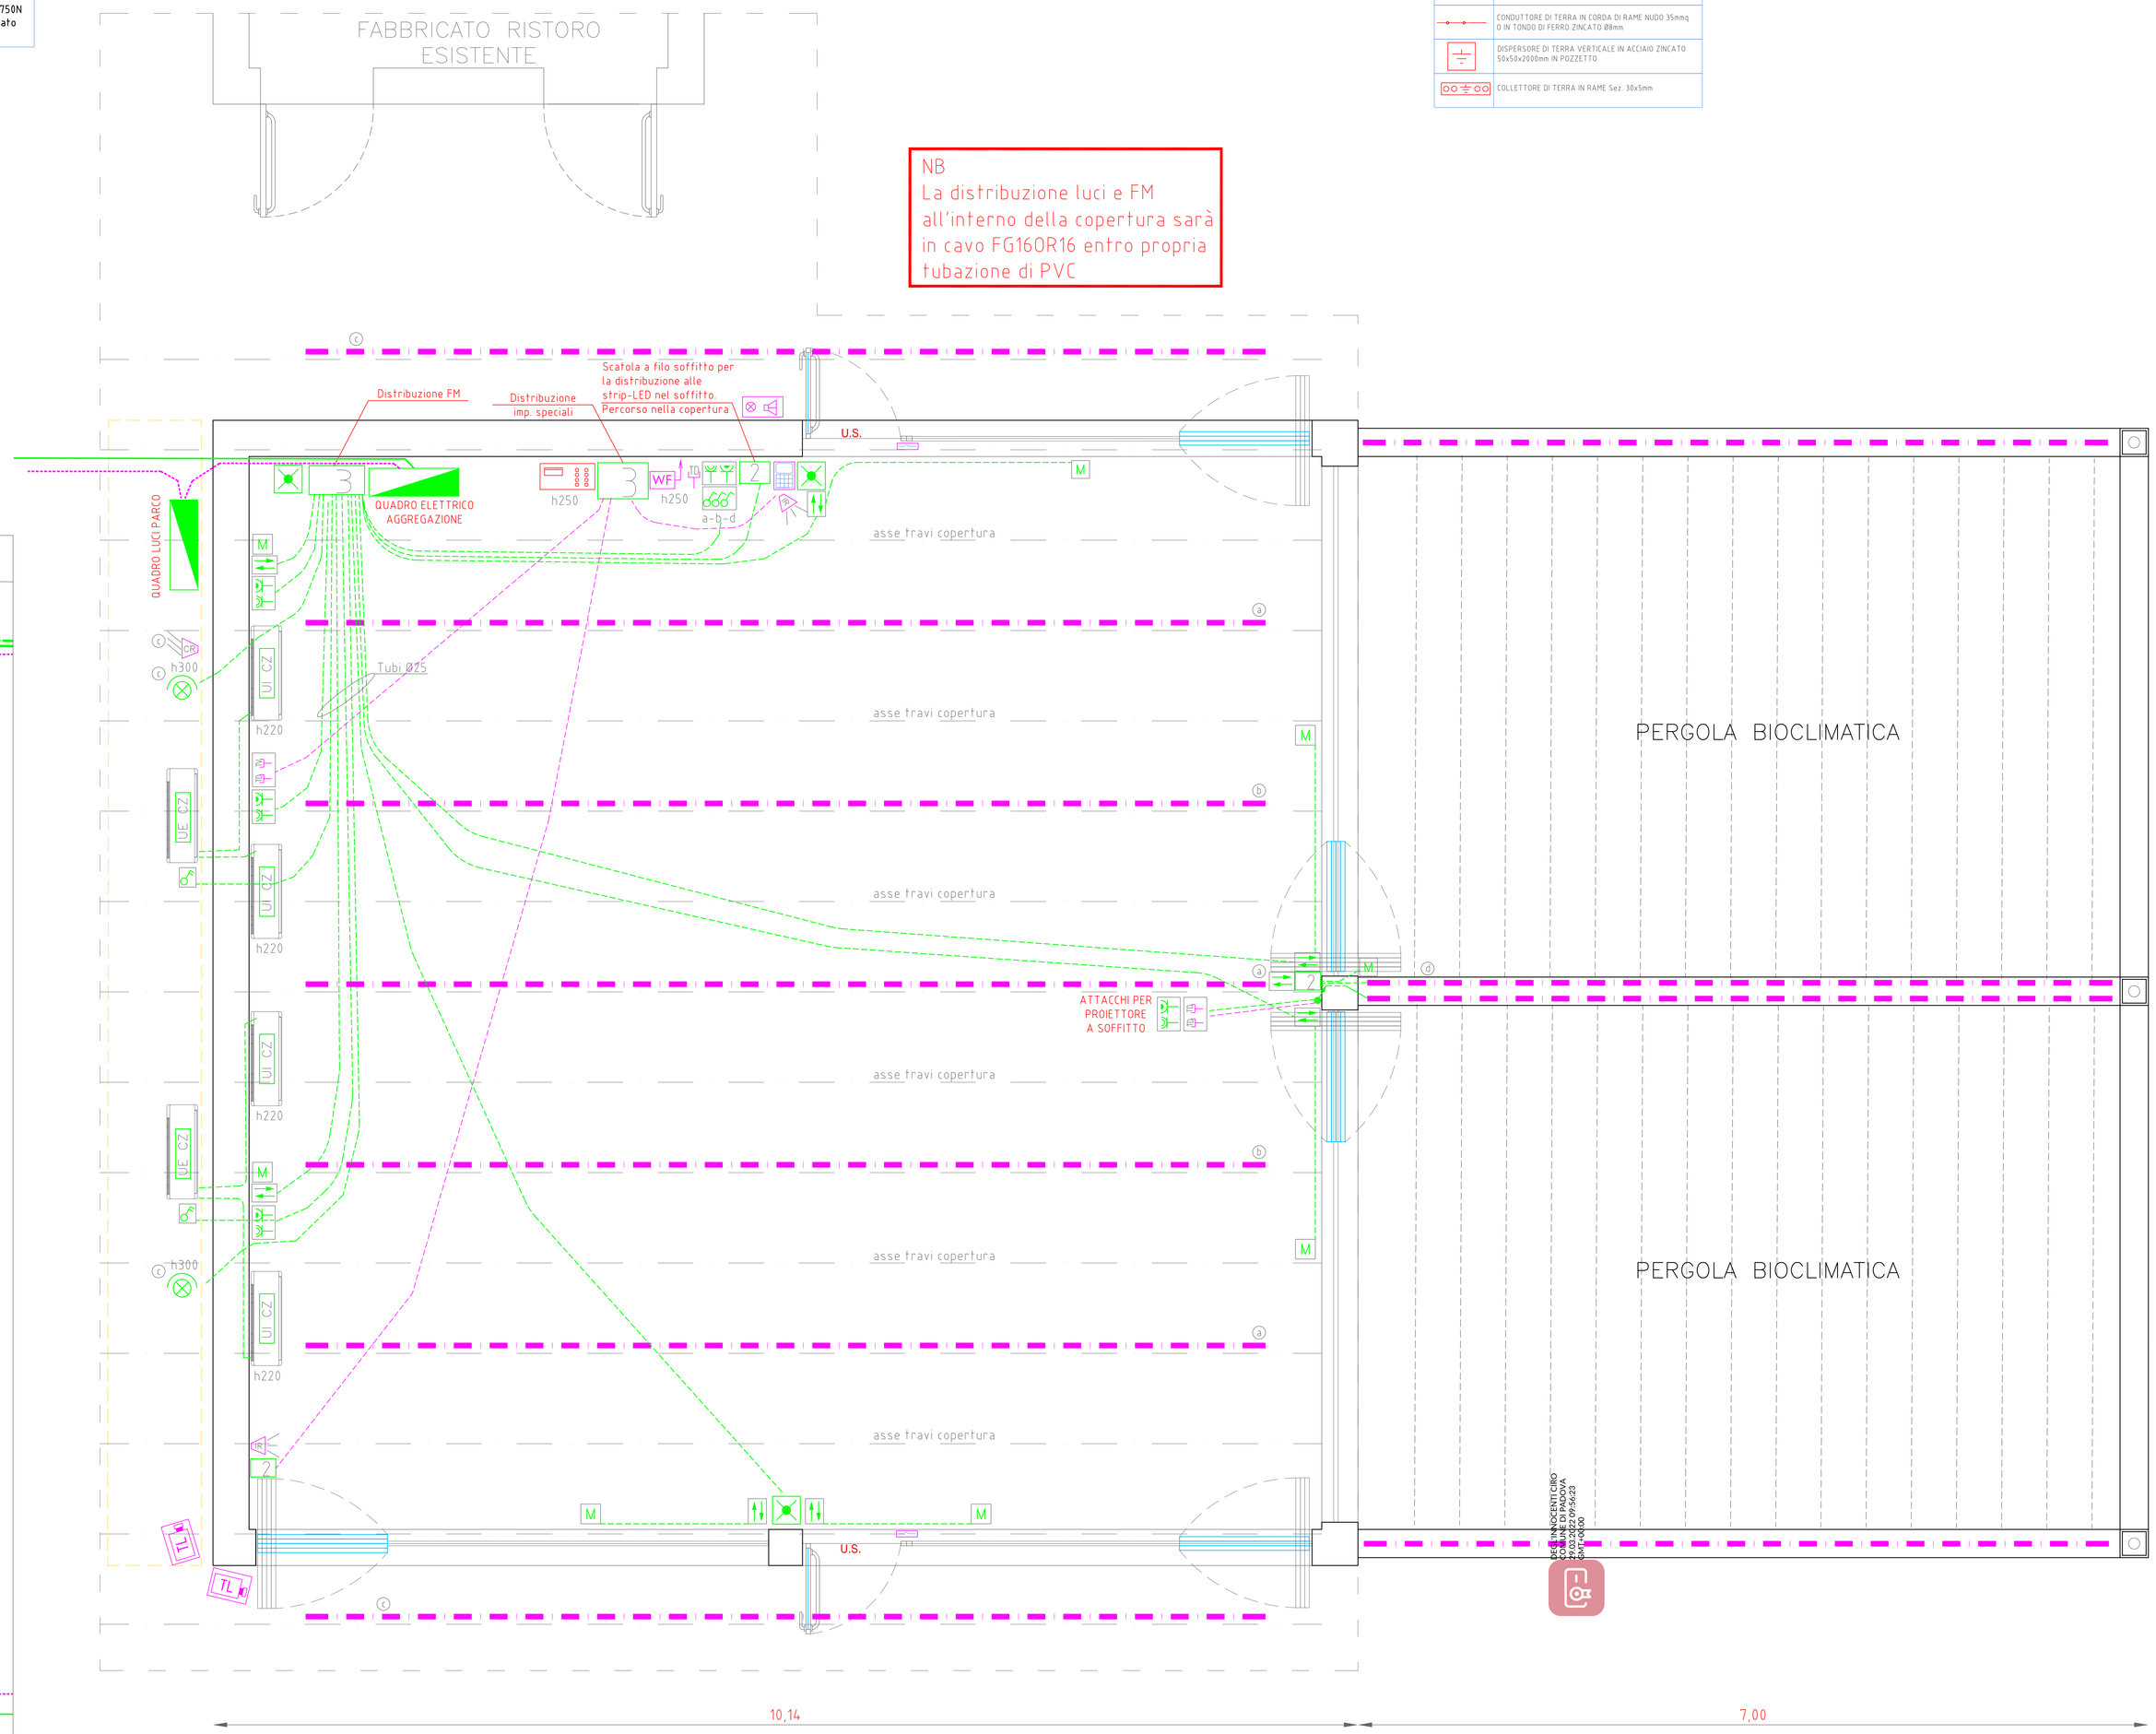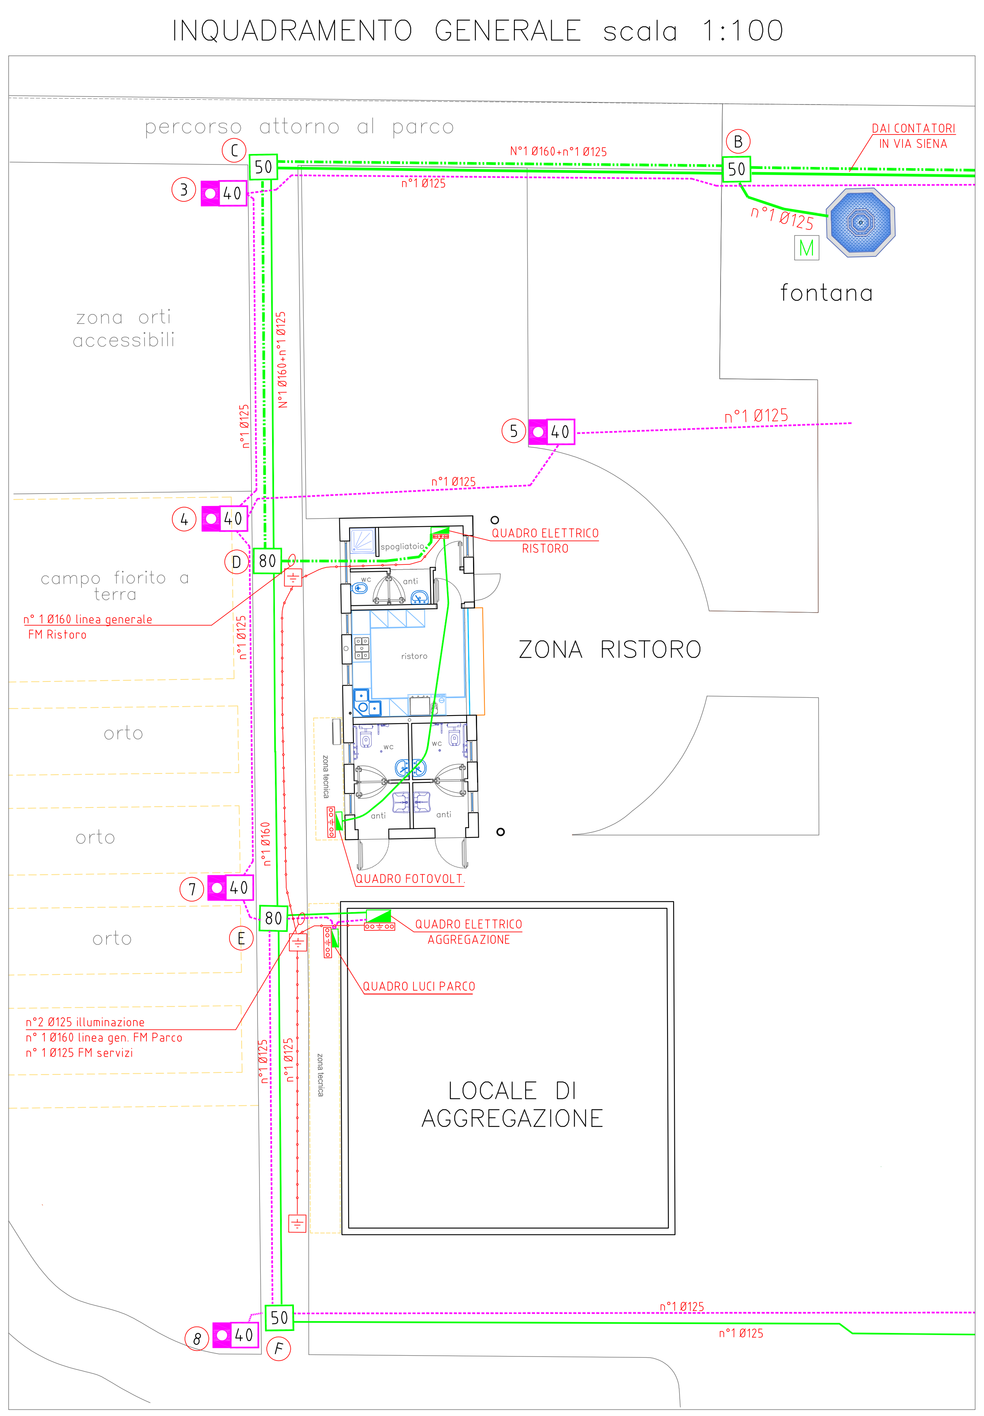
	SCATOLA A PARETE NEL CONTROSOFFITTO O INCASSO A PARETE PER DERIVAZIONE E TRANSITI LOOP DI COLLEGAMENTO
A1	T = Predisposizione punto rilevazione antinfrusione con tubo Ø25 Th = Predisposizione punto attivatore con chiave a transponder
	MICROCONTATTI MAGNETICI IMPIANTO ANTINTRUSIONE
	RIVELATORE ANTINTRUSIONE AD INFRAROSSI PASSIVI (IR) O A DOPPIA TECNOLOGIA(MI)
	CHIAVE ELETTRONICA DIGITALE A COMBINAZIONE
	PANNELLO DI ALLARME ACUSTICO LUMINOSO
	Centrale antinfrusione
TL	Telecamera da esterni a colori connettività WiFi e cavo LAN, sensore di movimento, visione notturna a infrarossi
WF	PUNTO CONNESSIONE MODEM ROUTER Wi-Fi ADSL CON 4 PORTE LAN, 1 PORTA USB E 1 PORTA WAN. - COMPLETO DI ANTENNE E PRESA ALIMENTAZIONE 230V
	PUNTO CONNESSIONE DATI E TV