

Tabella pilastri

Scala 1:10

PILASTRI P3, P6, P8
(lunghezza: P3 e P7)

PILASTRI P4, P5

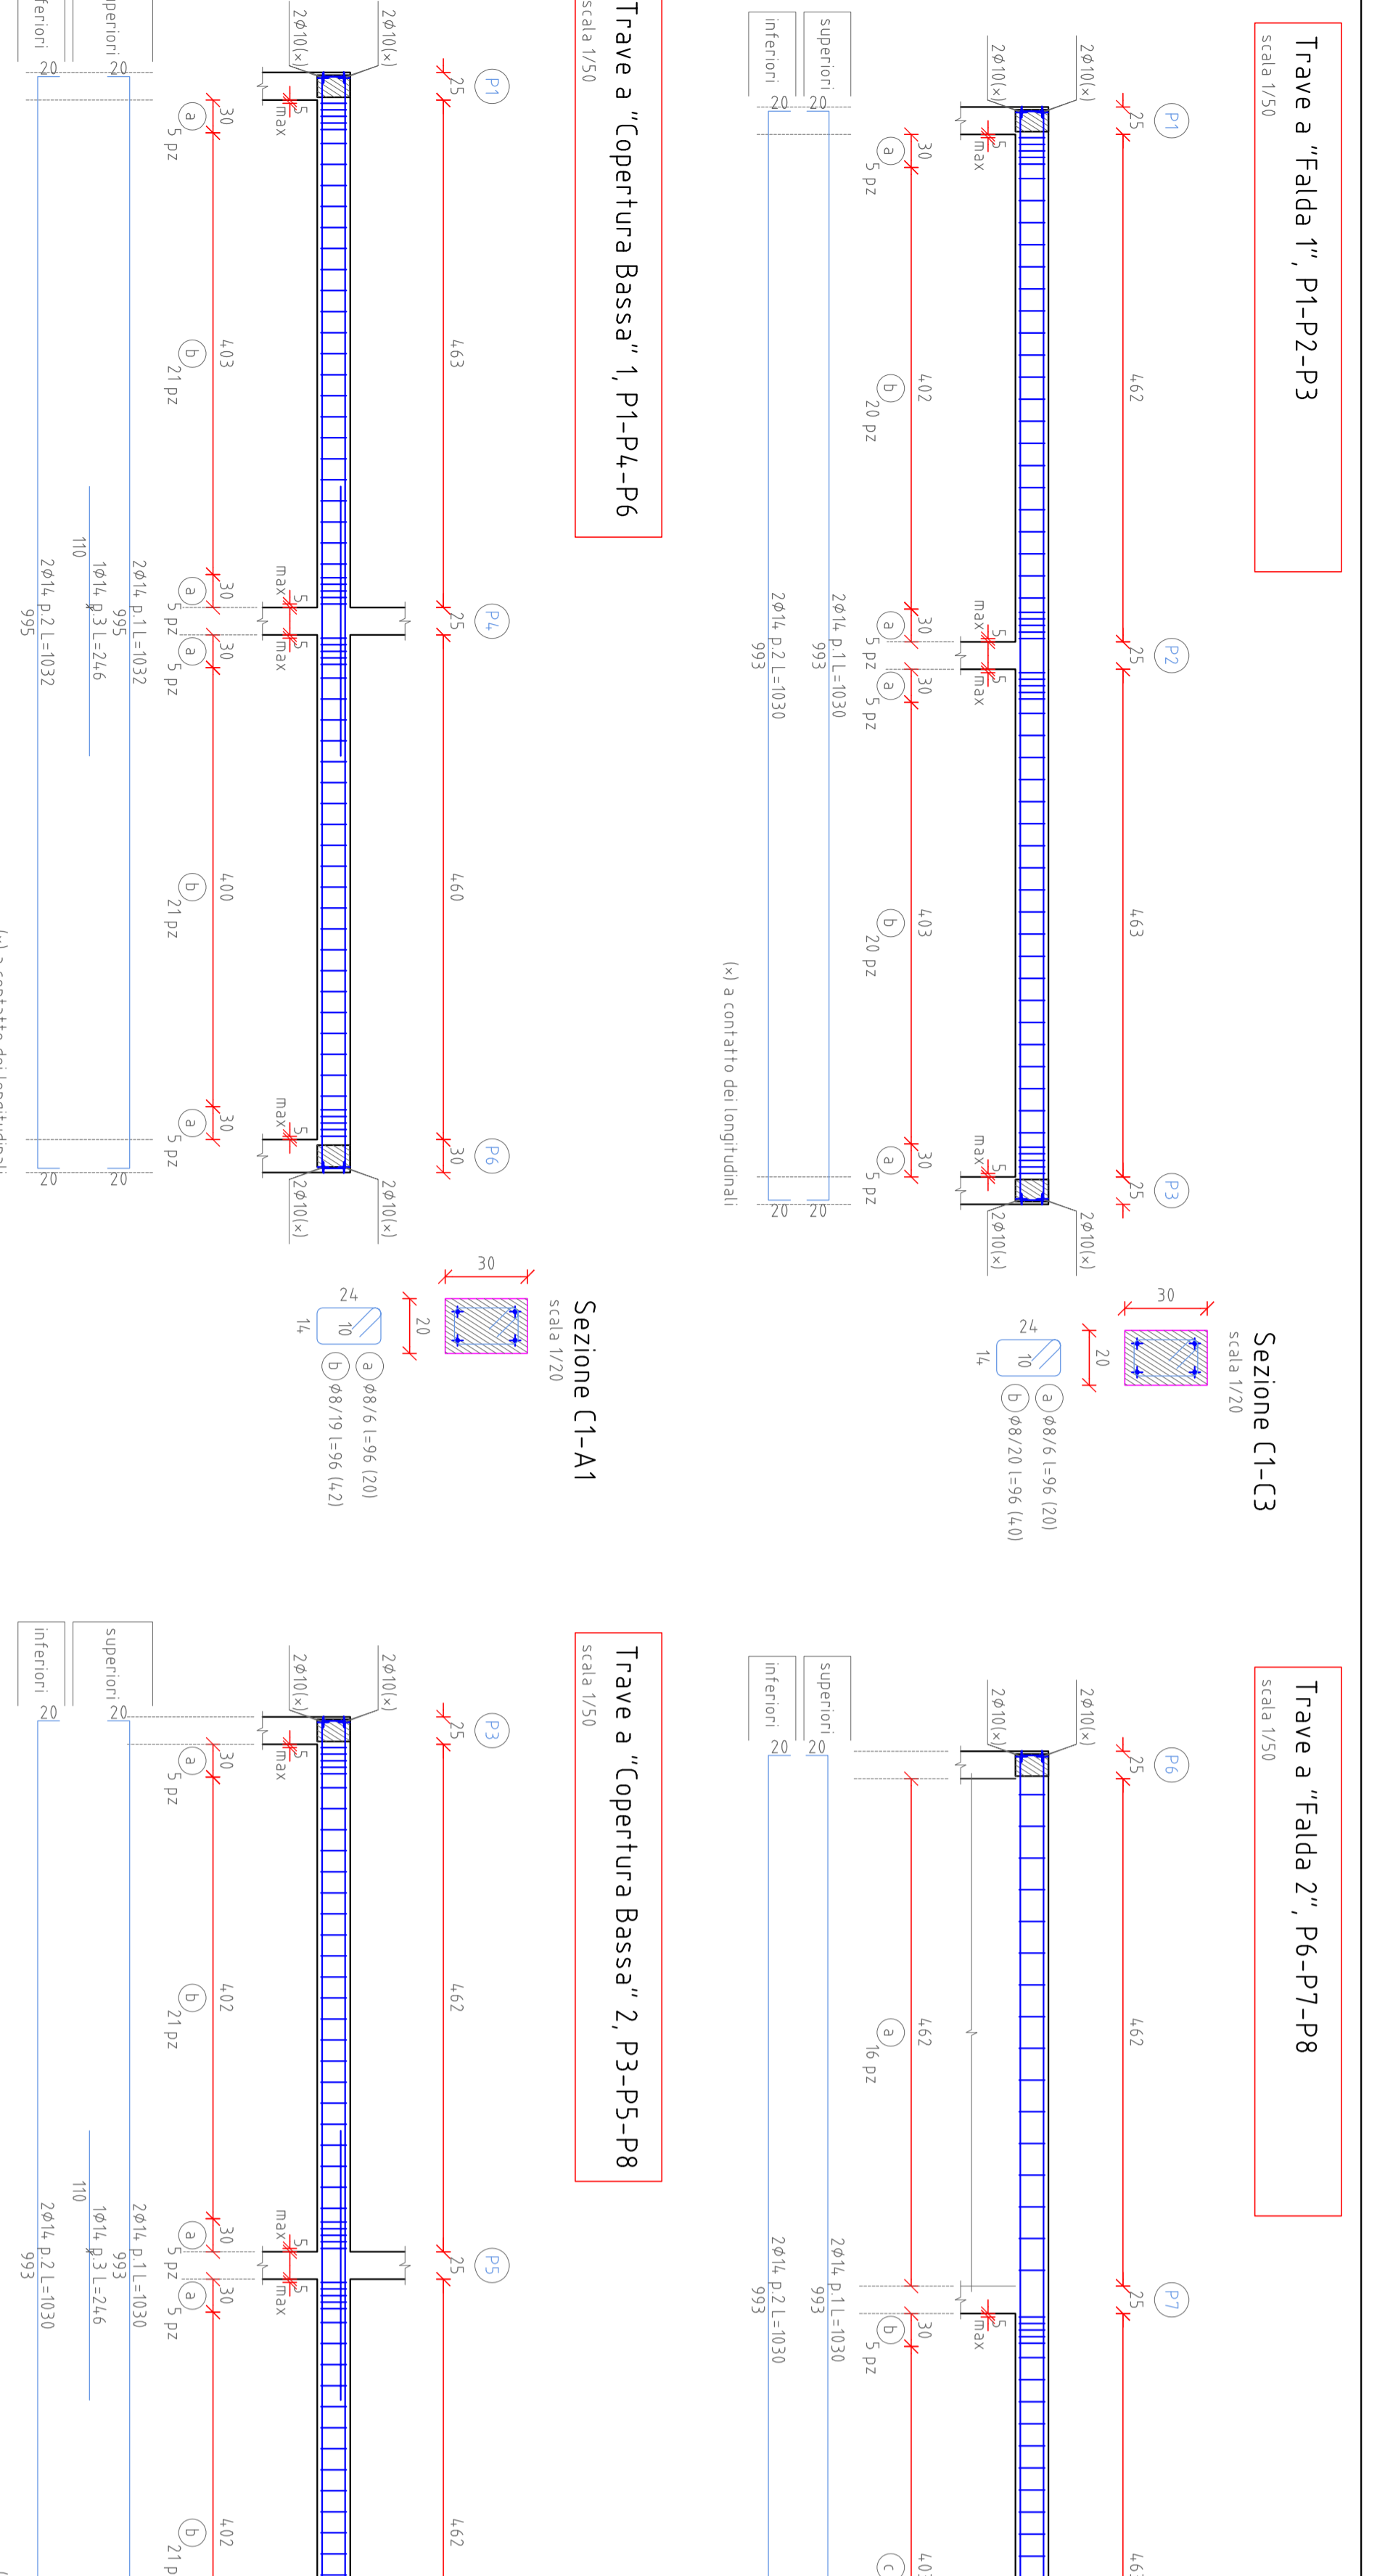
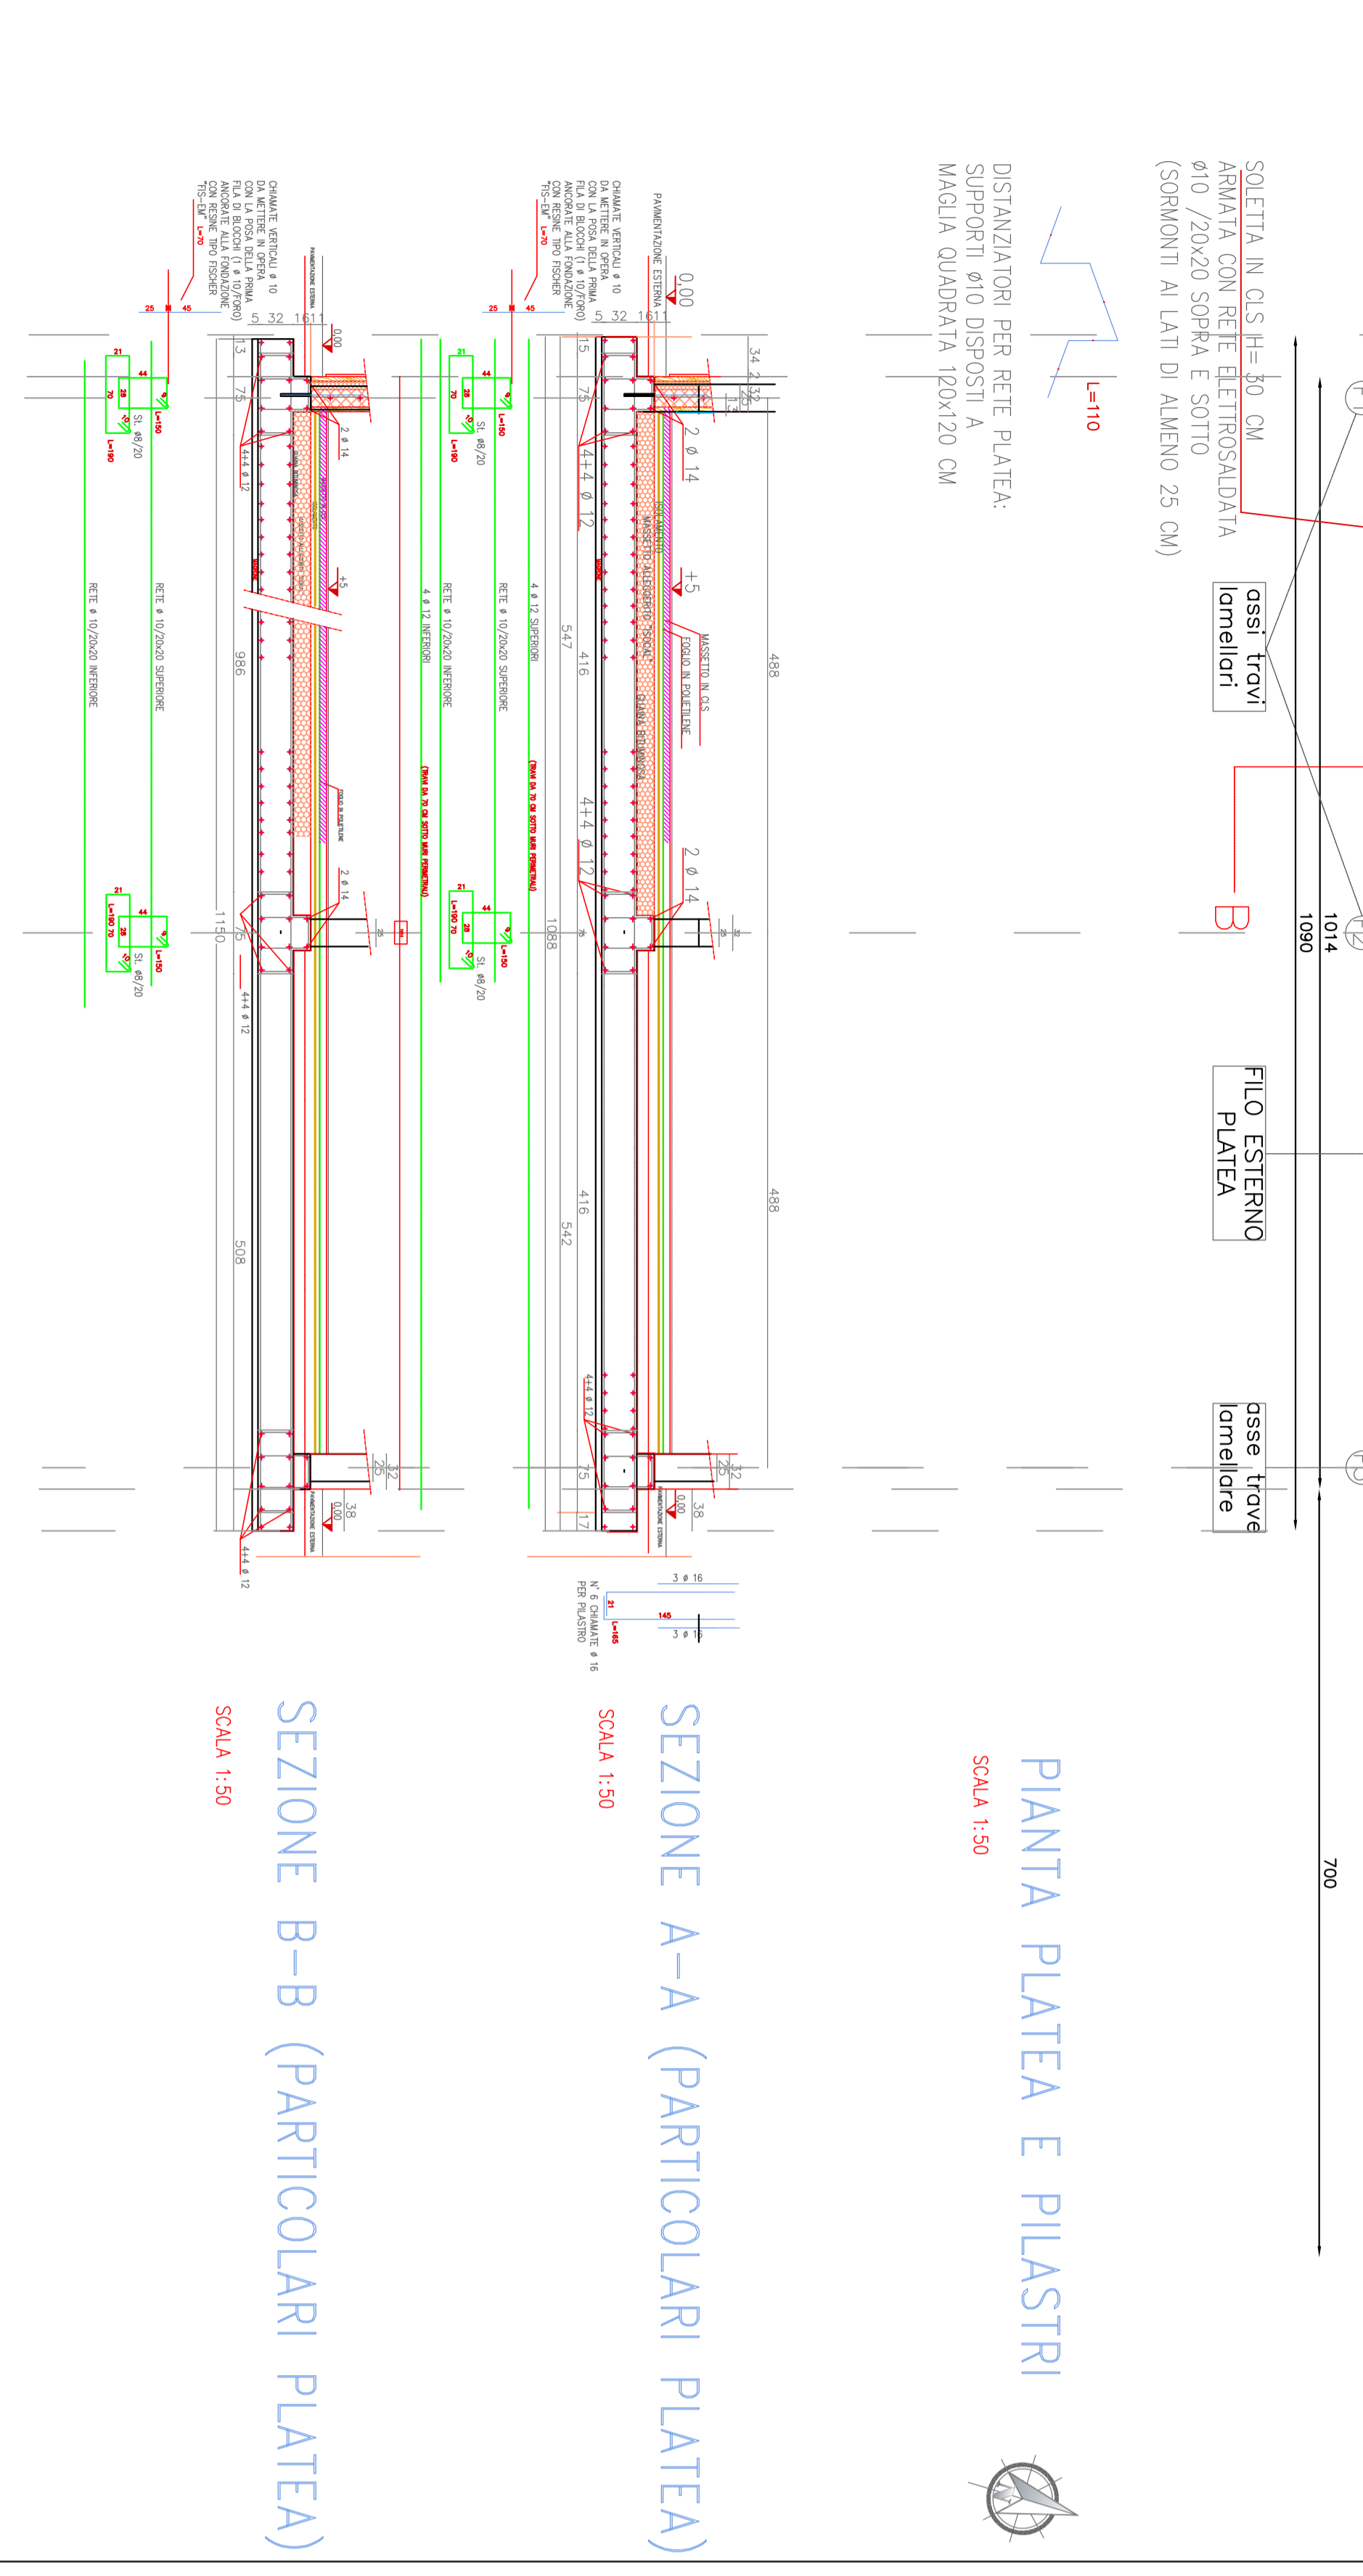
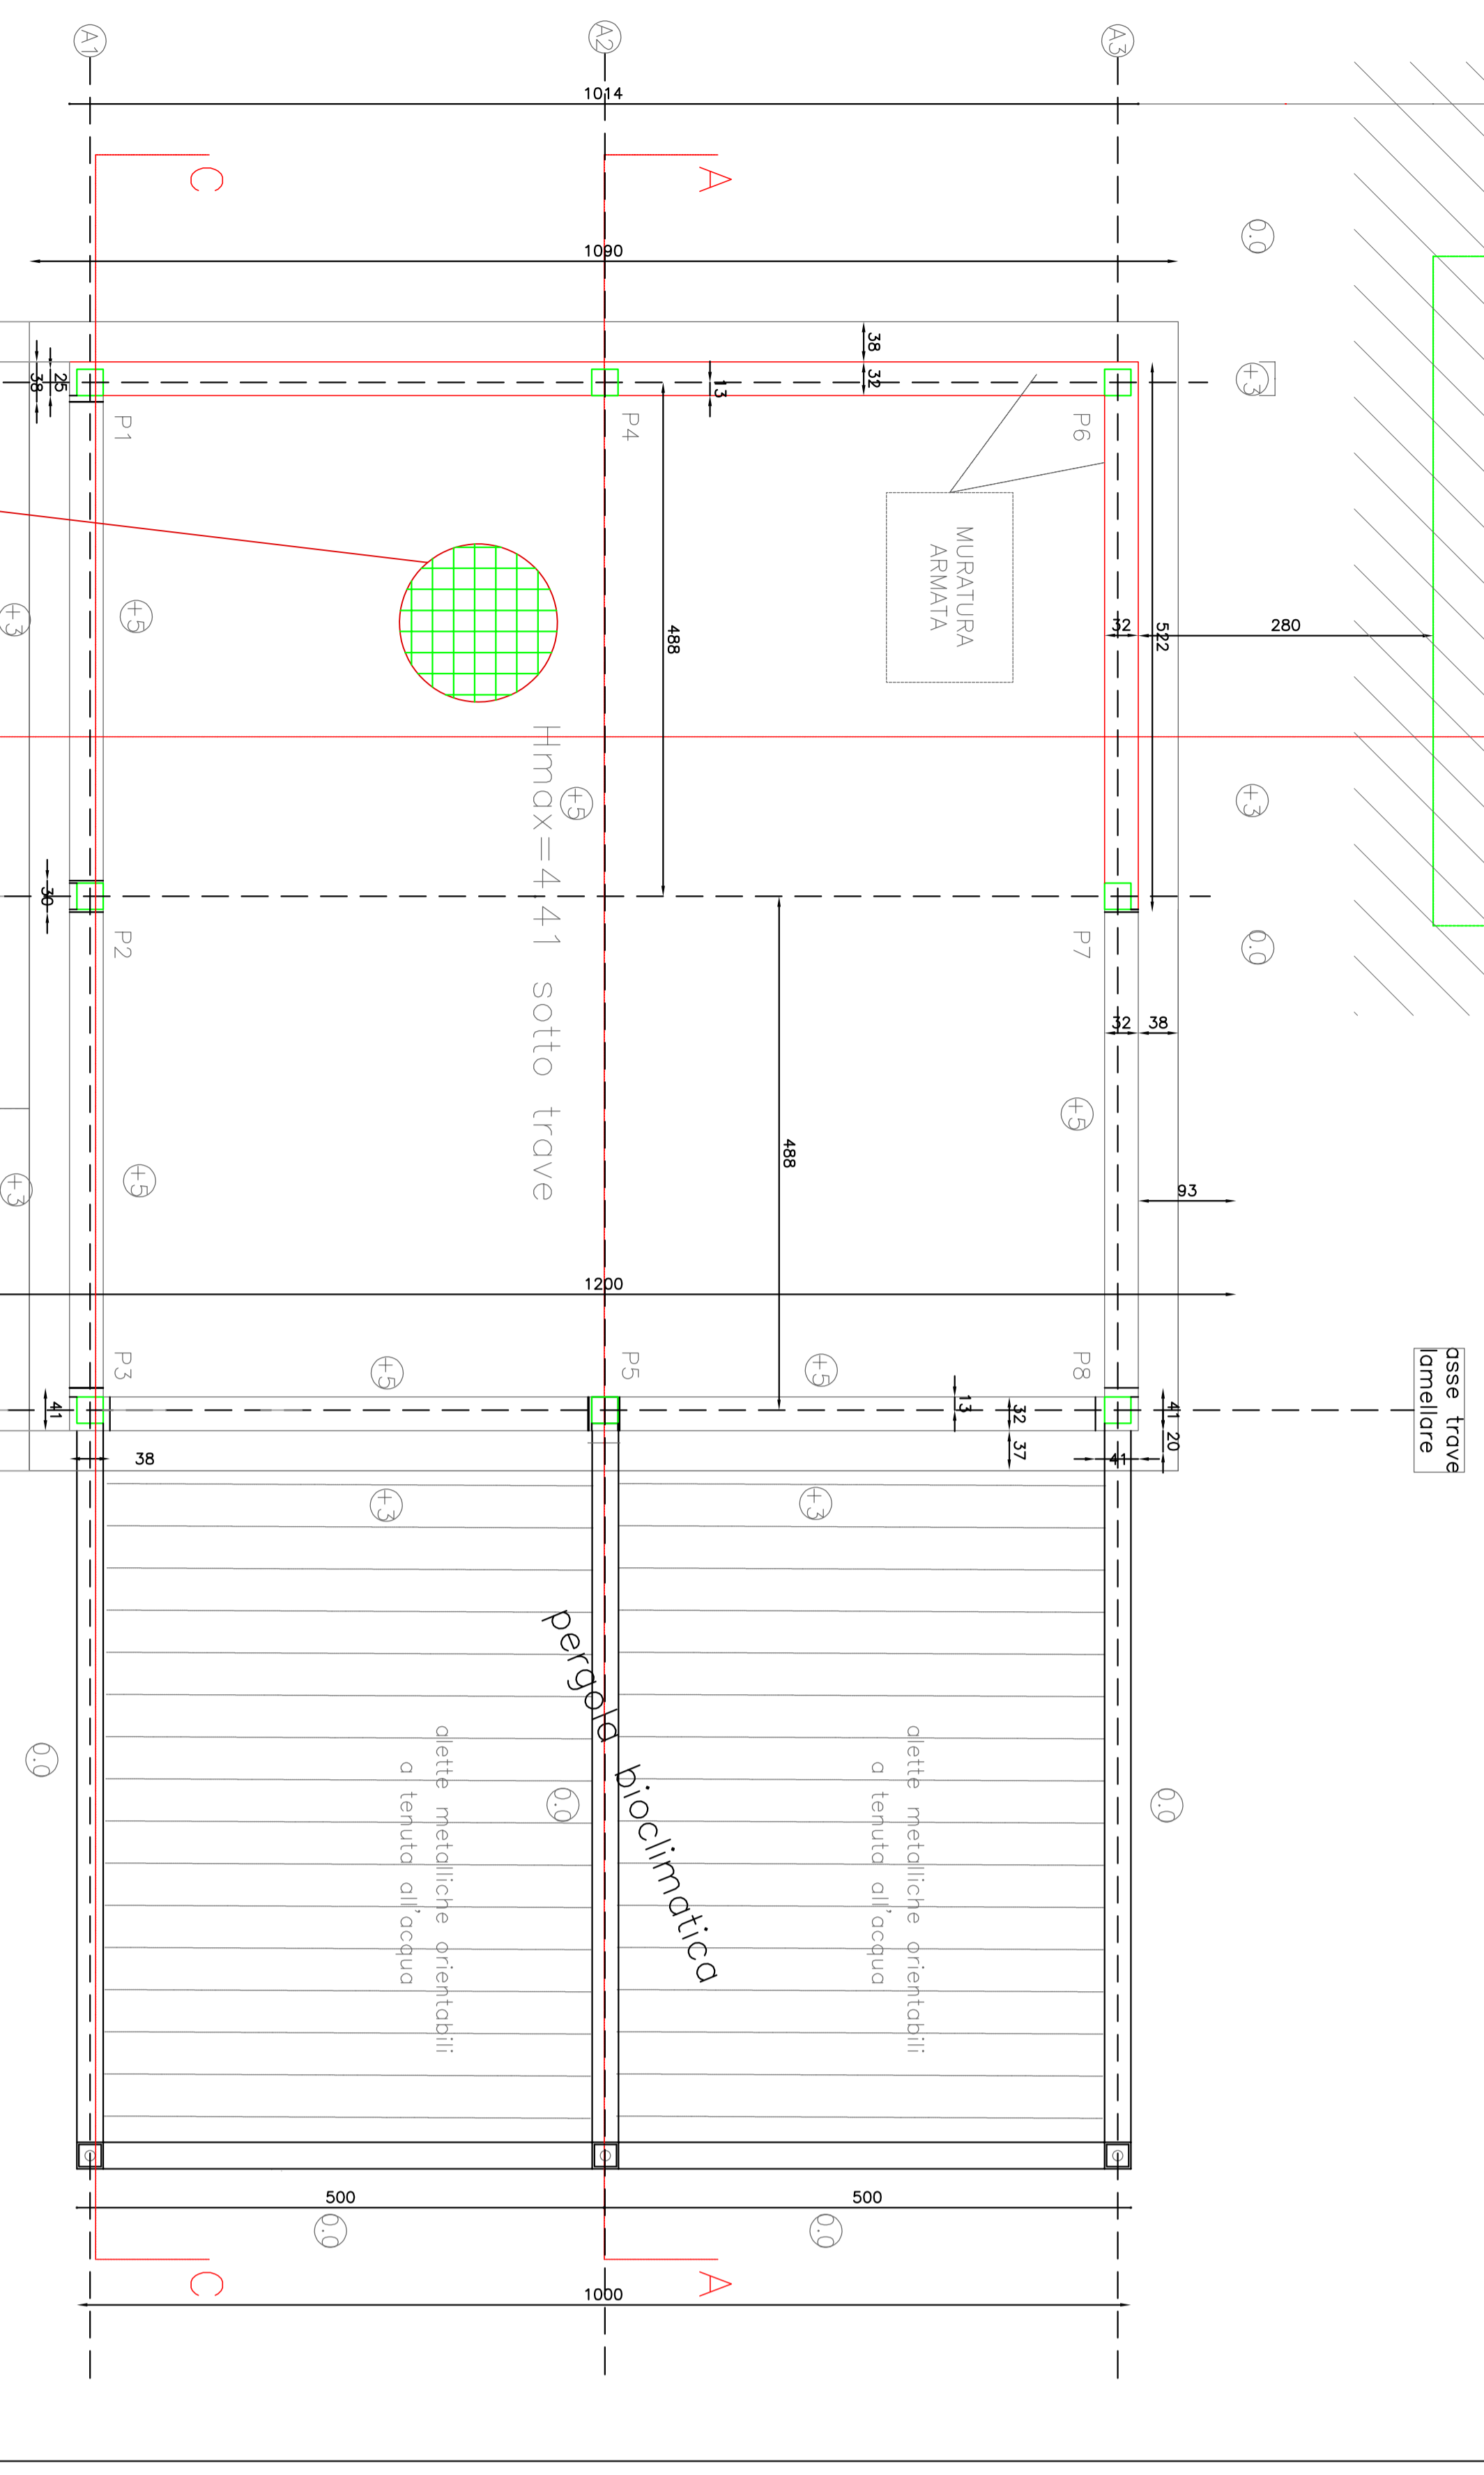
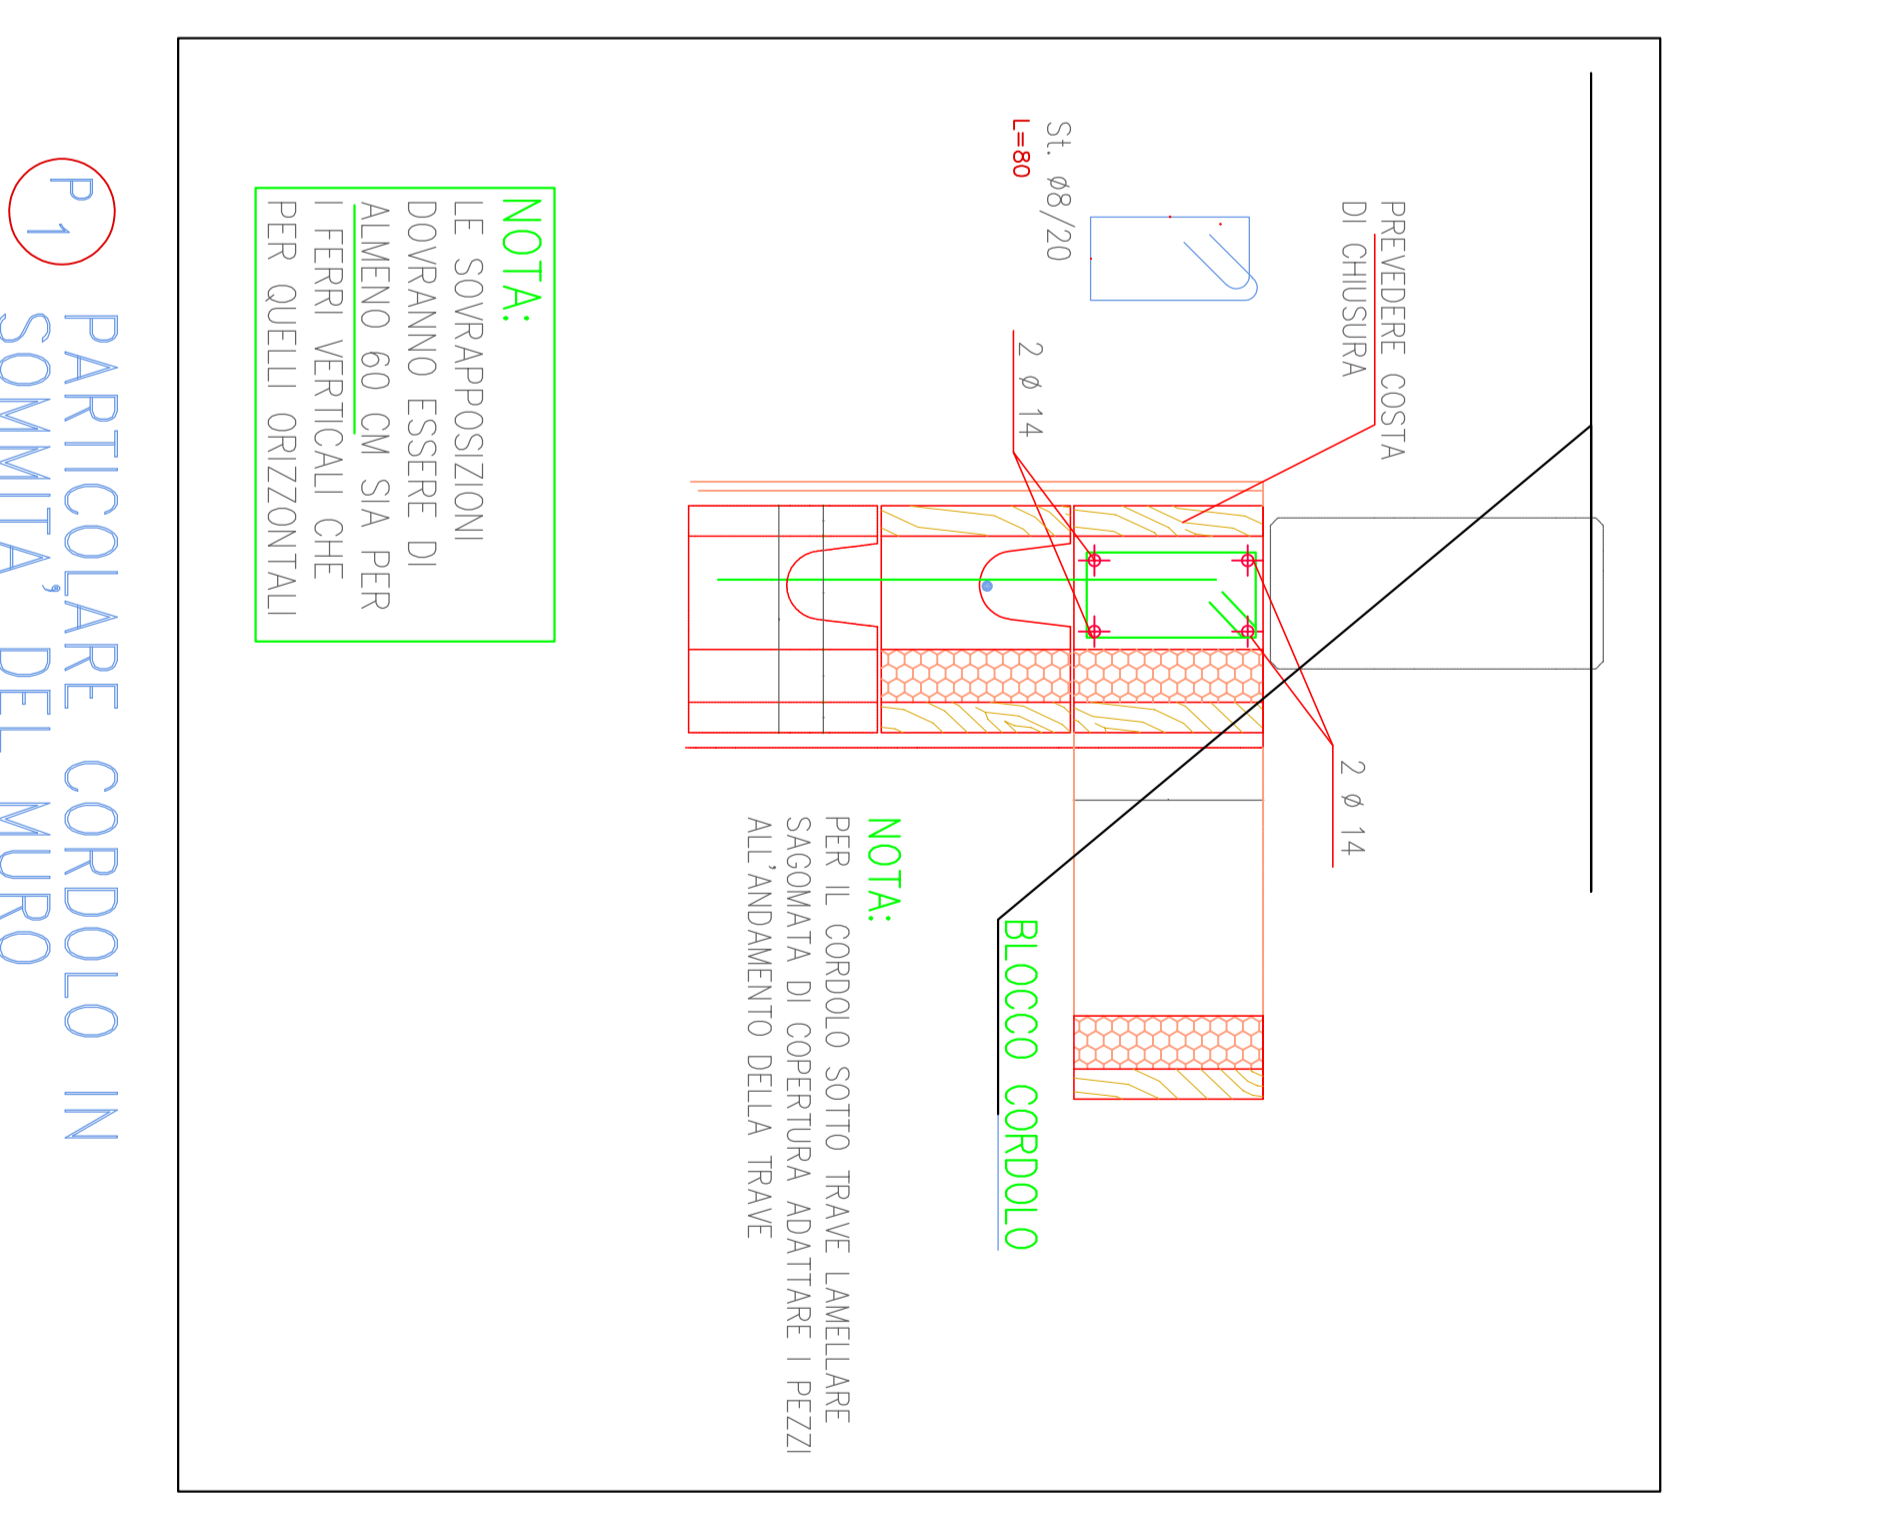
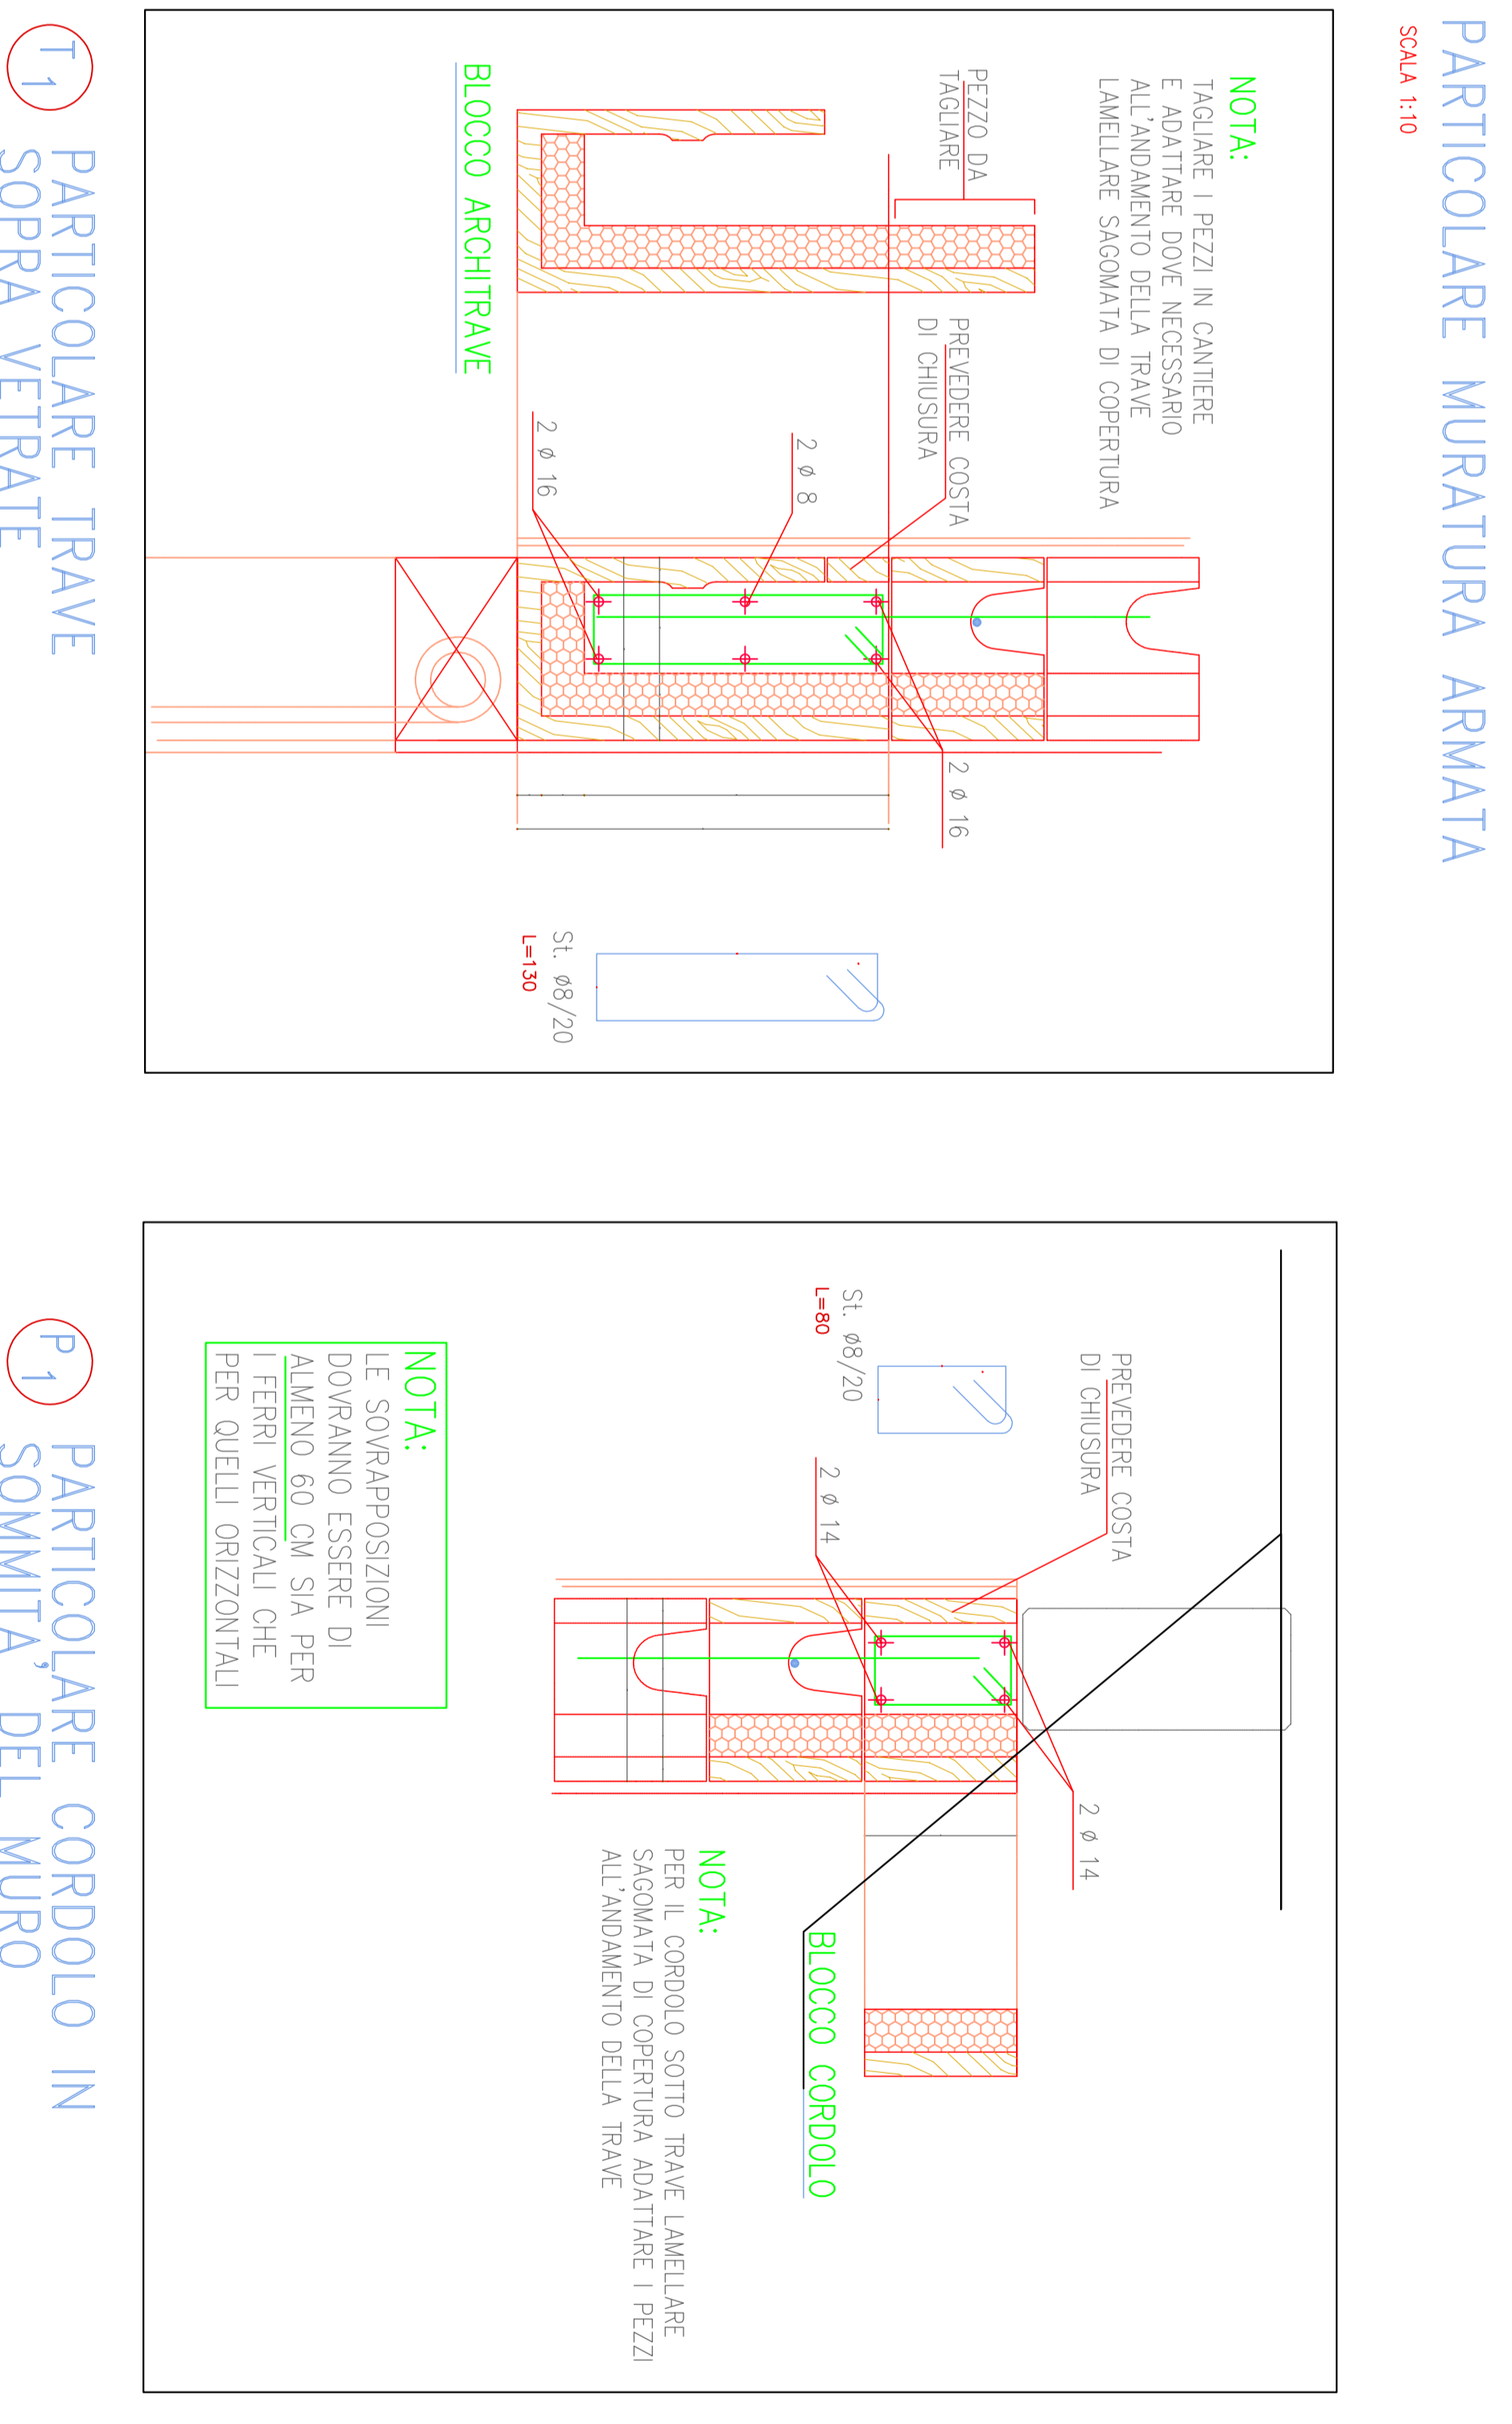
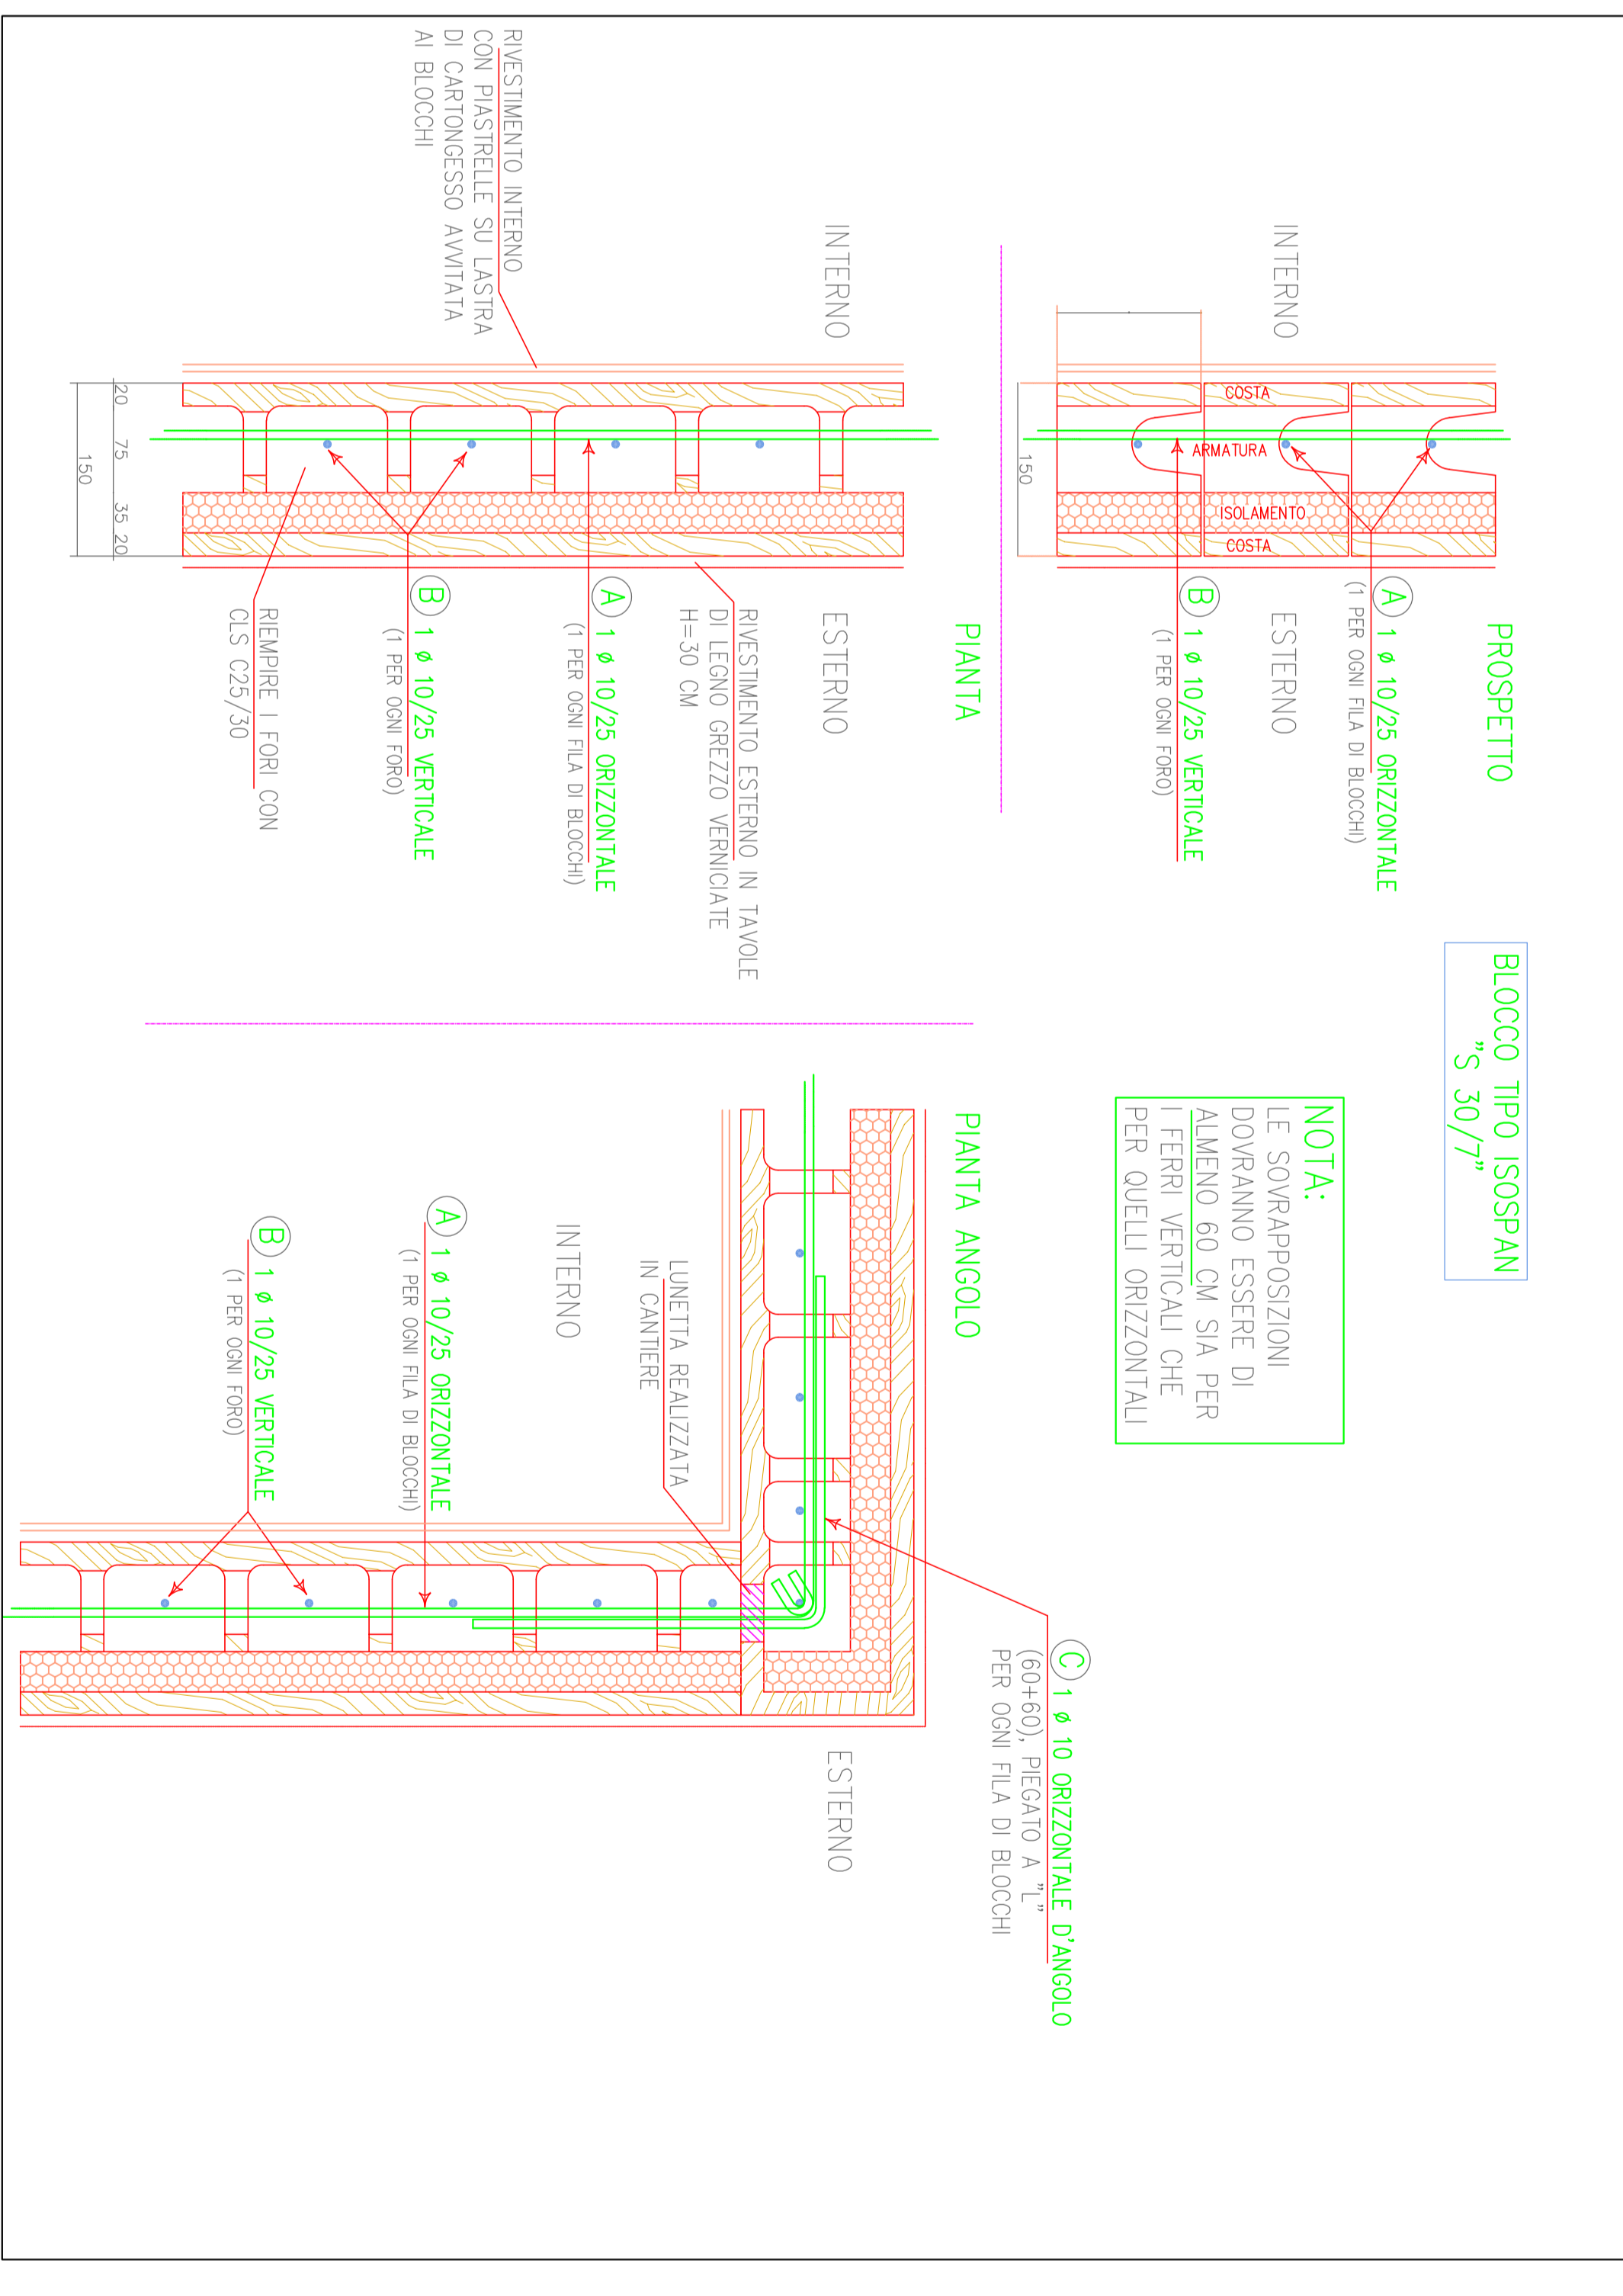


TABELLA MATERIALI

PRESCRIZIONI SUI MATERIALI - c.a.

Classe di resistenza: C25/30

Classe di compatibilit : S4

Classe di esposizione: XS1

Classe di resistenza: S4

Classe di compatibilit : S4

Classe di esposizione: XS1

