


COMUNE DI PADOVA

Via Altichiero, 35135, Padova
N.C.T.: Fig. 2, mapp.116, 117, 118, 223, 225, 227, 229

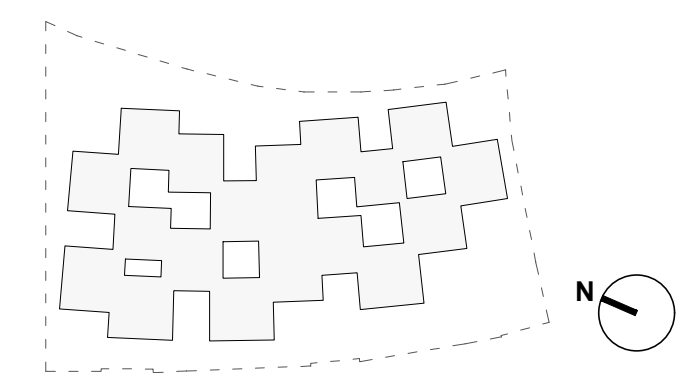

proprietà:



AMPLIAMENTO ATTIVITA' PRODUTTIVA SU CORPO EDILIZIO SEPARATO IN VARIANTE ALLO STRUMENTO URBANISTICO VIGENTE AI SENSI DELL'ART.4 DELLA L.R. N.55/2012

PROGETTAZIONE ARCHITETTONICA / PROJECT LEADER

Kazuyo Sejima + Ryue Nishizawa / S A N A A
1-5-26, Tatsumi, Koto-ku, Tokyo, 135-0053, Japan
T +81 3 5534 1760 - F +81 3 5534 1757
E project_key@sanai.co.jp - W sanai.co.jp

Kazuyo Sejima + Ryue Nishizawa / S A N A A

PROGETTAZIONE ARCHITETTONICA / LOCAL ARCHITECT



Studio Architetti Borchia Associati
Via F. Calvi, 1 - 35122 Padova (PD)
T +39 049 857 430
E borchia@studiorborchia.it - W studiorborchia.it

PROGETTAZIONE ARCHITETTONICA / PROGETTO STRUTTURALE /
IMPIANTI MECCANICI / IMPIANTI ELETTRICI



BMS Progetti s.r.l.
P.zza SS. Trinità, 6 - 20154 Milano (MI)
T +39 02 2900 3457 - 3531 - F +39 02 2900 3452
E bmsprogetti@bmsprogetti.it - W bmsprogetti.it

VALUTAZIONE COMPATIBILITA' IDRAULICA / STUDIO IMPATTO
ACUSTICO / STUDIO VIABILITA' / VALUTAZIONE AMBIENTALE /
STUDIO GEOLOGICO



Tre Esse S.r.l.
Via San Marco, 14 - 30030 Tombelle di Vigonovo (VE)
T +39 049 870 5564 - F +39 049 870 5572
E tre.esse@libero.it - W 3essesi.it

PREVENZIONE INCENDI



Studio Termotecnico Bonsembiante S.a.s.
Via Croce Rossa, 112 - 32129 Padova (PD)
T +39 049 775 228 - F +39 049 792 7483
E ufficiotecnico@studiotermotecnico.it - W studiotermotecnico.it

Rev.	Data	Descrizione	Dis.	Cons.	Appr.

TITOLO ELABORATO: VILLA ZAGURI - PROSPETTI

ELABORATO N°: ARC. 08

data: OTTOBRE 2021 | scala: 1:100 | disegnatore: | controllo: | approvazione: | off. interno:



VILLA



BARCHESSA



PROSPETTO SUD


PROSPETTO OVEST



VILLA

BARCHESSA

PROSPETTO EST

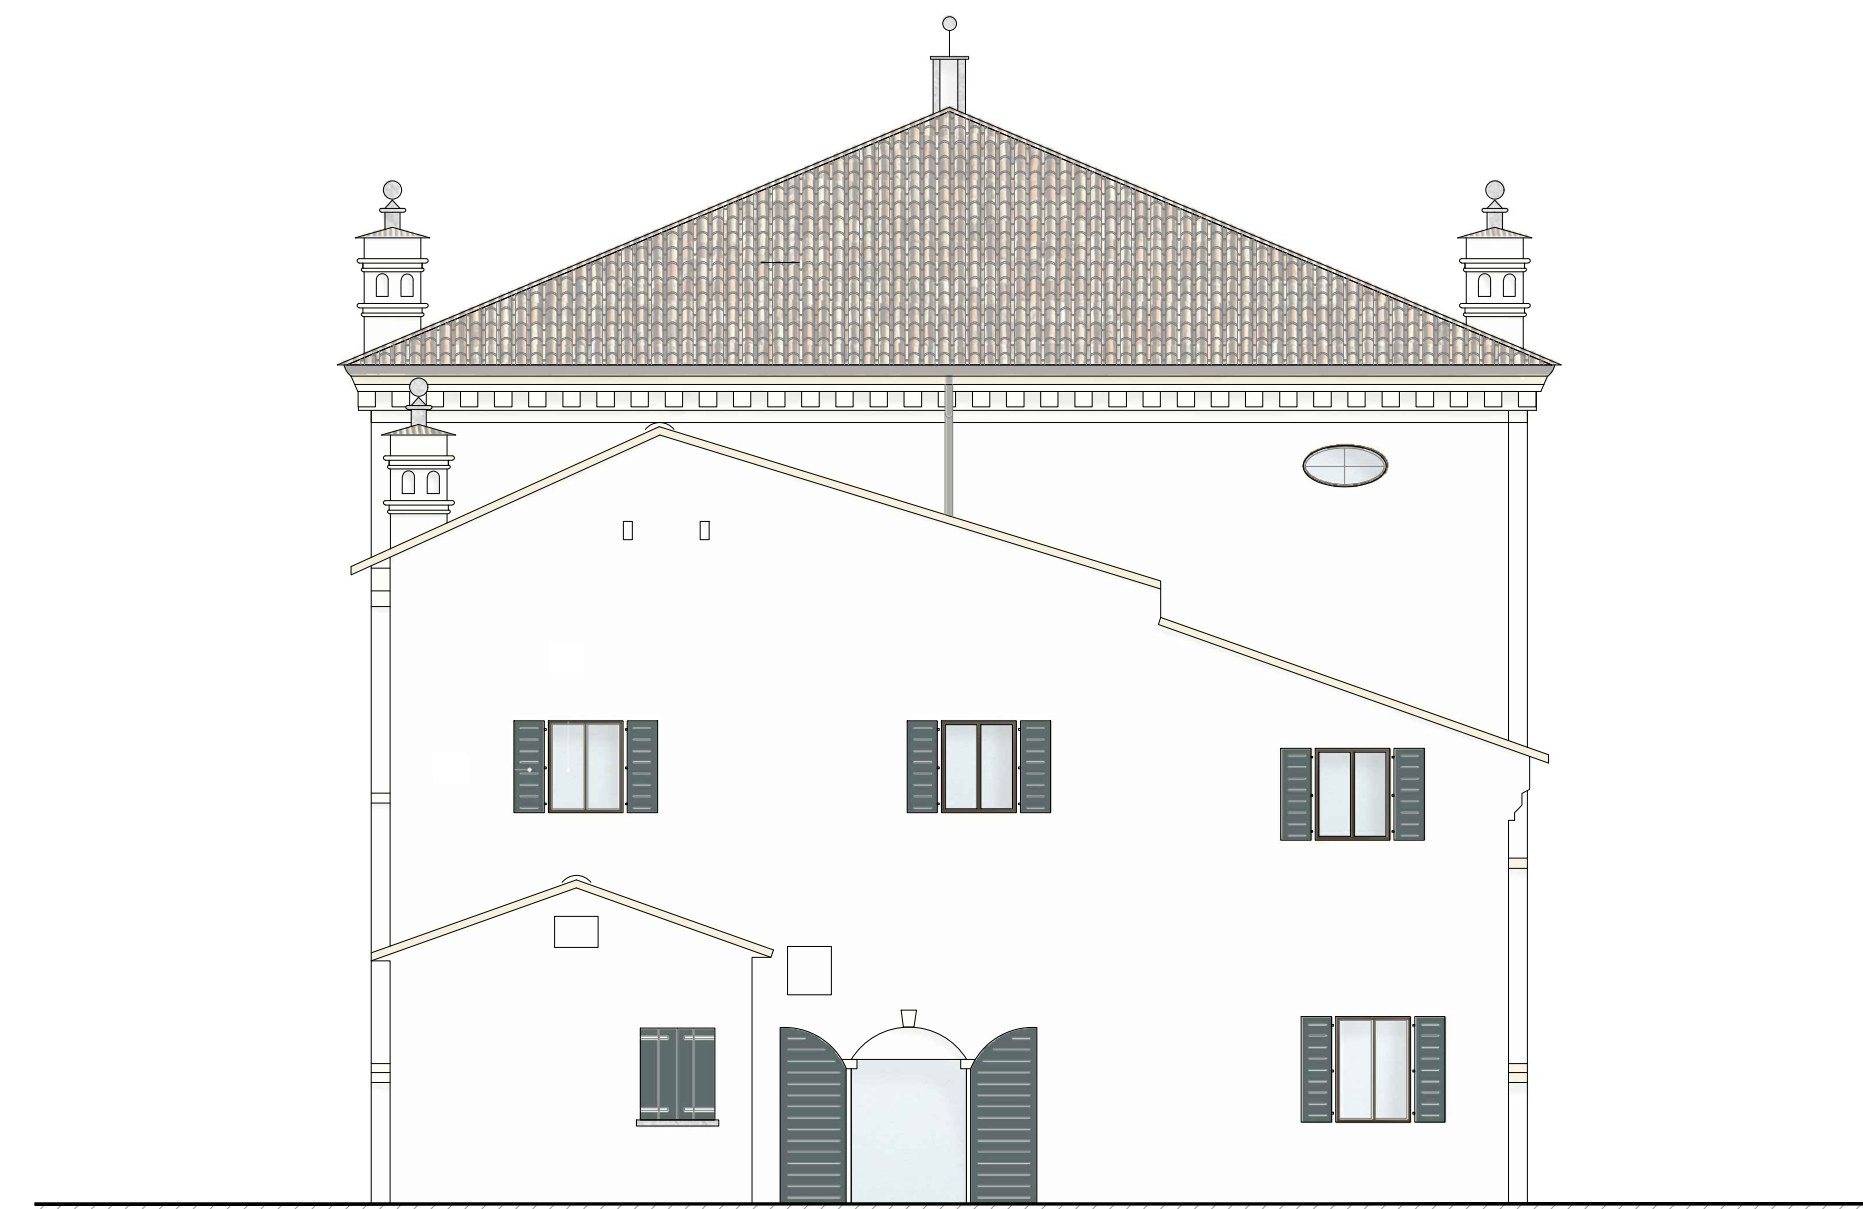

PROSPETTO NORD