


# COMUNE DI PADOVA

Via Altichiero, 35135, Padova  
N.C.T.: Fig. 2, mapp. 116, 117, 118, 223, 225, 227, 229

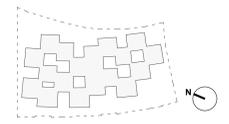

proprietà:



## AMPLIAMENTO ATTIVITA' PRODUTTIVA SU CORPO EDILIZIO SEPARATO IN VARIANTE ALLO STRUMENTO URBANISTICO VIGENTE AI SENSI DELL'ART.4 DELLA L.R. N.55/2012

PROGETTAZIONE ARCHITETTONICA / PROJECT LEADER  
**Kazuyo Sejima + Ryue Nishizawa / S A N A A**  
 1-5-26, Taburi, Kojaku, Tokyo, 135-0033, Japan  
 T +81 3 5561 7100, F +81 3 5561 7102  
 E [proj\\_kn@sanaa.co.jp](mailto:proj_kn@sanaa.co.jp) - [www.sanaa.co.jp](http://www.sanaa.co.jp)

PROGETTAZIONE ARCHITETTONICA / LOCAL ARCHITECT  
**Studio Architetti Borchia Associati**  
 Via F. Galvani, 1 - 35122 Padova (PD)  
 T +39 049 857 430  
 E [borchia@studioarchitetti.it](mailto:borchia@studioarchitetti.it) - [www.studioarchitetti.it](http://www.studioarchitetti.it)

PROGETTAZIONE ARCHITETTONICA / PROJECT STRUTTURALE / IMPIANTI MECCANICI / IMPIANTI ELETTRICI  
**BMS Progetti s.r.l.**  
 P.le Aldo Moro, 4 - 35134 Marostica (VI)  
 T +39 02 2600 3467 - 3831 - F +39 02 2600 3462  
 E [info@bmsprogetti.it](mailto:info@bmsprogetti.it) - [www.bmsprogetti.it](http://www.bmsprogetti.it)


VALUTAZIONE COMPATIBILITA' DINAMICA, STUDIO IMPATTO ACUSTICO, STUDIO VIBRAZIONI, VALUTAZIONE AMBIENTALE E STUDIO GEOLOGICO  
**Te Esso s.r.l.**  
 Via San Marco, 14 - 36030 Torbelle di Vigonovo (VI)  
 T +39 049 870 0264 - F +39 049 870 0272  
 E [info@teesso.it](mailto:info@teesso.it) - [www.teesso.it](http://www.teesso.it)

PREVENZIONE INCENDI  
**Studio Termotecnico Borsamonte S.a.s.**  
 Via Croce Rossa, 112 - 35128 Padova (PD)  
 T +39 049 775 226 - F +39 049 792 7463  
 E [info@studiotermotecnico.it](mailto:info@studiotermotecnico.it) - [www.studiotermotecnico.it](http://www.studiotermotecnico.it)

Rev.	Data	Descrizione	Dia.	Covr.	Appr.

TITOLO ELABORATO: STATO DI PROGETTO - PROSPETTI  
 ELABORATIVO: ARC.20

data	data	disegnata	verificata	approvazione	di studio
OTTOBRE 2021	1:150				

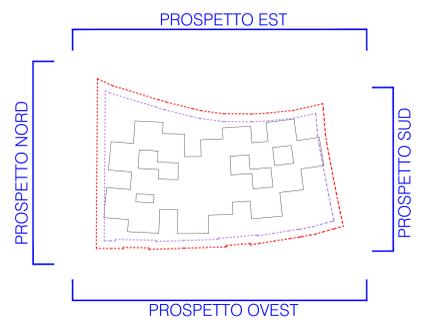


--- confine di proprietà  
 --- limite distanza dai confini


PROSPETTO OVEST



PROSPETTO NORD

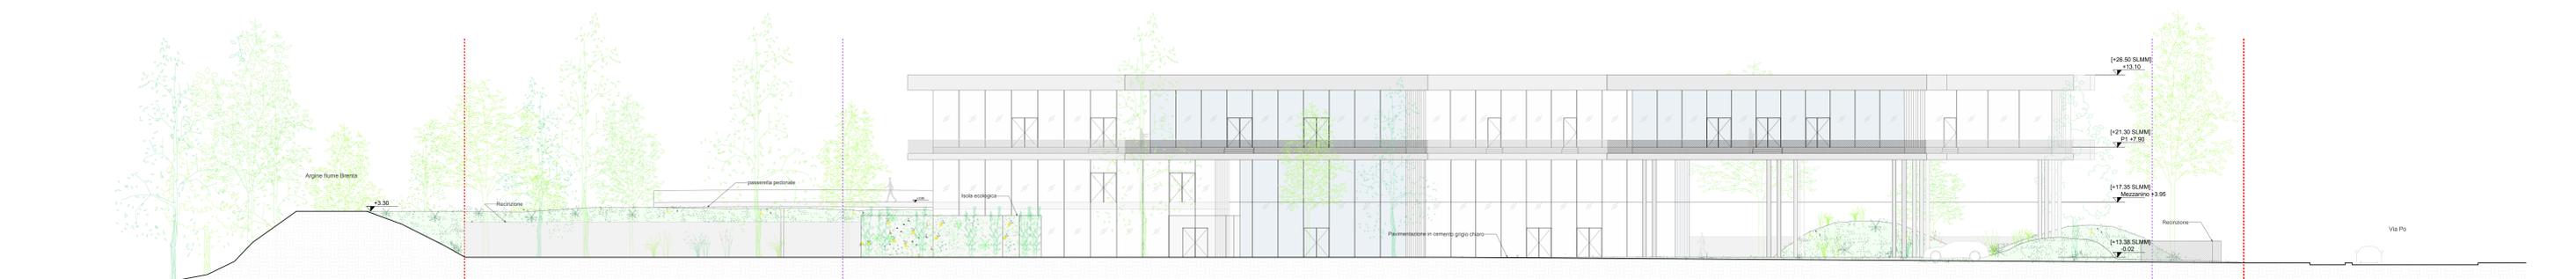

PROSPETTO EST

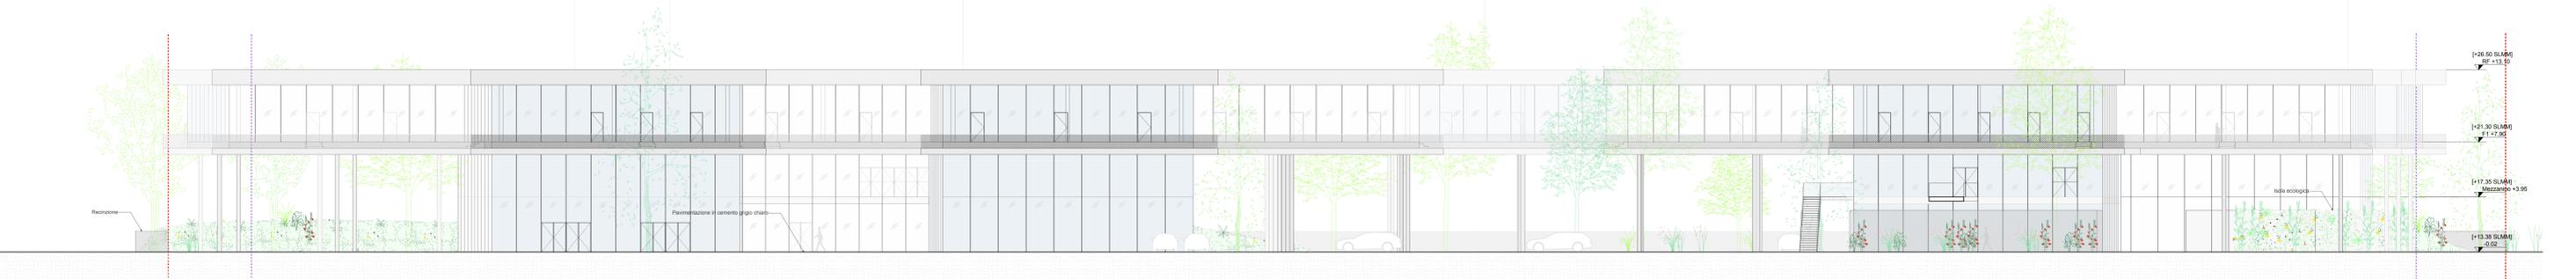

PROSPETTO SUD

