




**ALLEGATO ALLA PARTE A) REGOLAMENTO COMUNALE
PER L'APPLICAZIONE DELL'IMPOSTA COMUNALE
SULLA PUBBLICITA' E DEL DIRITTO SULLE PUBBLICHE AFFISSIONI**

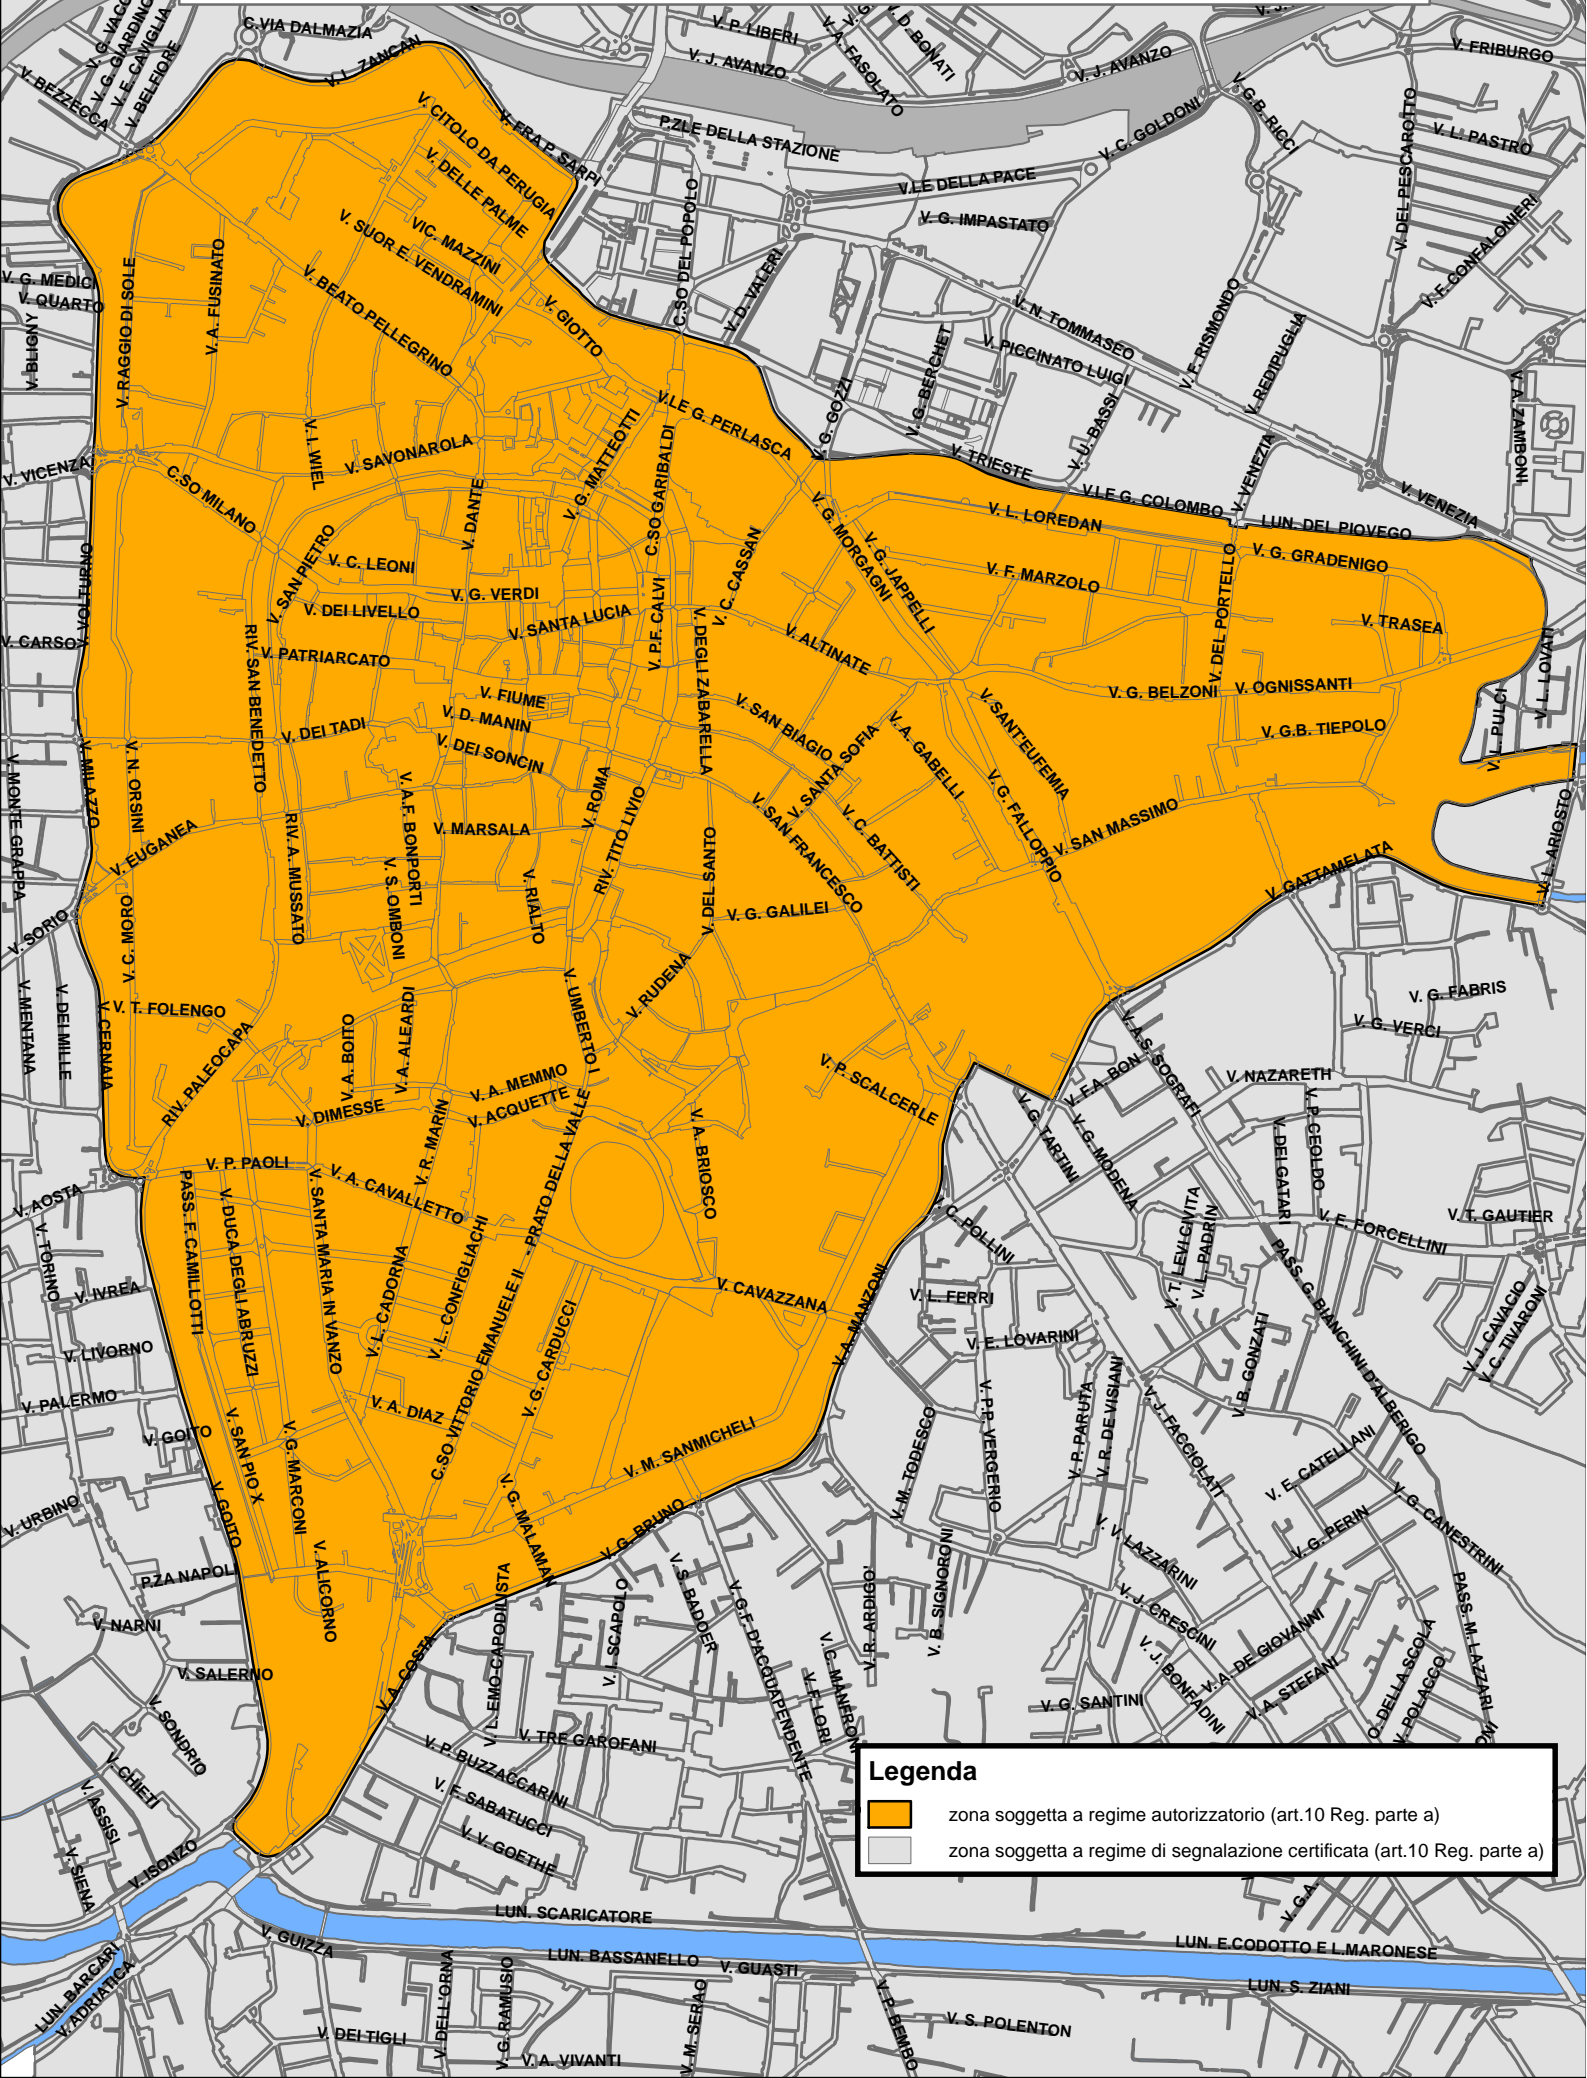

Legenda	
	zona soggetta a regime autorizzatorio (art.10 Reg. parte a)
	zona soggetta a regime di segnalazione certificata (art.10 Reg. parte a)