


**INDIVIDUAZIONE DEGLI
AMBITI DI URBANIZZAZIONE CONSOLIDATA**

ai sensi art.2 comma 1 lett.e), art.4 comma 5, art.13 comma 9 L.R. n.14 del 06/06/2017

AMBITI DEGLI STRUMENTI URBANISTICI ATTUATIVI RIFERITI AL DIMENSIONAMENTO DEL P.A.T., ATTUATI O INTERESSATI DA PROCEDIMENTI IN CORSO E AREE MODIFICATE A SEGUITO DELL'APPROVAZIONE DELLE "VARIANTI VERDI"

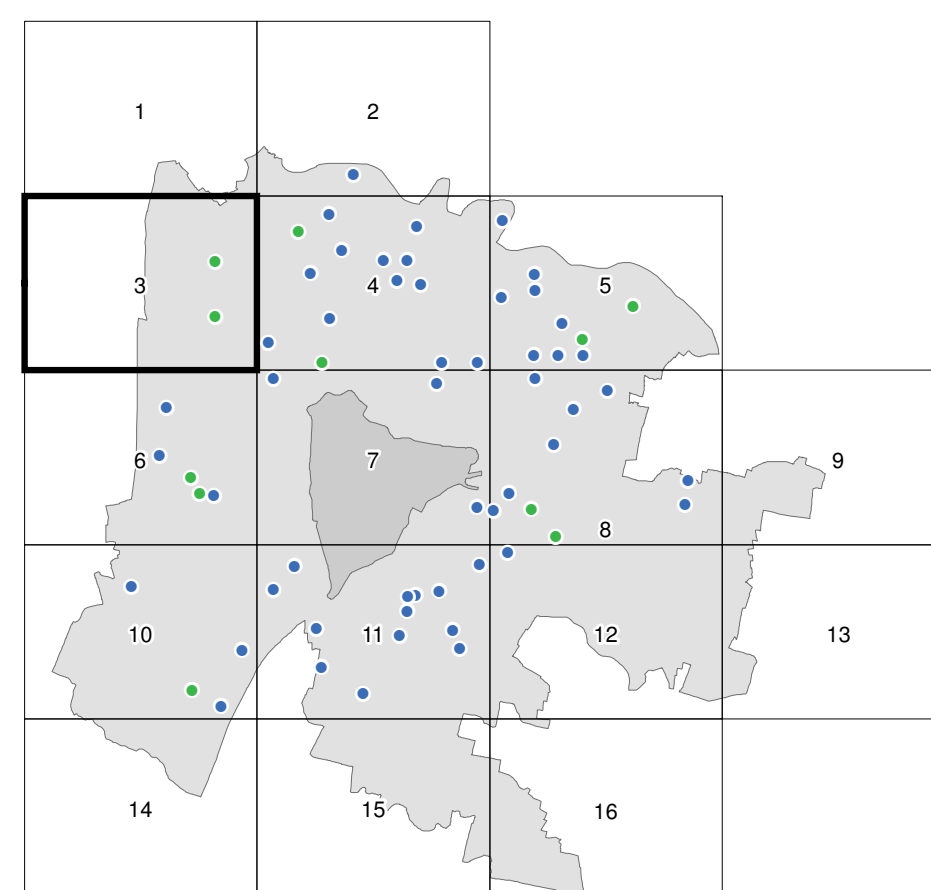

SETTORE URBANISTICA
E SERVIZI CATASTALI
Capo Settore ad Interim
Arch. F. Fabris
Atto Specializzazione
Dot.ssa L. Zupparo

Ufficio AMMINISTRATIVO-ANEDDIZIONE anno 1971 (partizione aggiornata)
Esecuzione EPA S.p.A. - Progett. Coordinato ai sensi della Legge n. 48 del 02/02/1966.
Nota: scala 1:5000, data elaborazione n. 473 del 09/12/2017

DATA 18/08/2017

LEGENDA

- Confine comunale
- Strumenti urbanistici attuativi
- Varianti verdi (L.R. n 4 del 16 marzo 2015)

