

**INTERO TERRITORIO COMUNALE**



AGGIORNAMENTO ALLA DATA DEL 15 GIUGNO 2021  
Scala 1:5.000

**VARIANTI APPROVATE CON DELIBERA DI GIUNTA REGIONALE E CONSIGLIO COMUNALE**


FOGLIO n°	VARIANTE	OGGETTO DELLA VARIANTE	DELIBERA DI APPROVAZIONE
43	7	19 Variante di P.I. per la riclassificazione dell'area ex Piazza Bossiotti	D.C.C. n. 61 del 29-Giu-16
44	5,12	23 Varianti verdi per la riclassificazione di aree edificabili. Avviso del 17/1/2017	D.C.C. n. 84 del 29-Nov-17
45	11	22 Variante di P.I. per l'approvazione di un accordo di pianificazione in via Isonzo	D.C.C. n. 85 del 29-Nov-17
46	7	25 Variante di P.I. per l'individuazione di una zona di degrado nell'ambito del Centro Storico - area della "Caserma Piave"	D.C.C. n. 47 del 11-Giu-18
47	7	26 Variante di P.I. per la classificazione di una zona per attrezzature universitarie tra via Venezia, via Dei Franceschi e via Marzocchini	D.C.C. n. 47 del 11-Giu-18
48	6,7	21 Variante di P.I. per la viabilità di accesso all'area ex Fono Boario di conto Australia	D.C.C. n. 48 del 11-Giu-18
49	10	28 Variante per app. soc. pubb-privi ai sensi art.15.3 NTA del P.I. per la realizz. di un bike lodge in via Isonzo	D.C.C. n. 68 del 23-Lug-18
50	4,5,6,8,11	29 Varianti verdi per la riclassificazione di aree edificabili. Avviso del 12/01/2018	D.C.C. n. 69 del 11-Feb-19
51	8	32 Variante di P.I. per la modifica della localizzazione di due aree a servizi nell'ambito della ZUP	D.C.C. n. 41 del 10-Giu-19
52	15	34 Variante di P.I. per la realizzazione di una passerella ciclopedonale di collegamento tra i comuni di Altobonico e Padova	D.C.C. n. 42 del 10-Giu-19
53	3,8	33 Variante di P.I. finalizzata ai seguenti interventi: Ai Opere complementari al P.A.U.S.S.I. "Acce di Venezia" - Il adeguamento della concezione e a seguito della realizzazione di via Benvenuti	D.C.C. n. 71 del 09-21-09-19
54	7,11,15	31 Variante di P.I. per la modifica ed integrazione degli artt.15.3 e 16 delle N.T.A. nel aggiornamento della scheda relativa agli accordi di pianificazione con inserimento di piano verde	D.C.C. n. 82 del 09-08-2019
55	5,7,8,110,119	1 Accordo di Programma per la realizzazione del Nuovo Polo della Salute - Ospedale Padovano di Padova approvato in Conferenza di Servizi del 04/02/2020	D.C.C. n. 26 del 11-Mag-20
56	2	36 Variante di P.I. per l'approvazione di un accordo di pianificazione tra Via Amalido, via Lurana e Via Quarini ad Altobonico	D.C.C. n. 22 del 20-Apr-20
57	4,8,11	39 Varianti Verdi per la riclassificazione di aree edificabili (r. 4 del 16 marzo 2015 art. 7) Avenue del 01/02/2019	D.C.C. n. 24 del 20-Apr-20
58	8	38 Variante di P.I. finalizzata all'insediamento di attrezzature di interesse religioso in via Langhin	D.C.C. n. 33 del 25-Mag-20
59	7	37 Variante di P.I. finalizzata alla soppressione del passaggio a livello in via Gramsci	D.C.C. n. 71 del 9-Nov-2020
60	4	40 Variante di P.I. finalizzata al raddoppio linea tratta Padova-Vigodarzere e Ponte di Brenza	D.C.C. n. 54 del 28-Lug-2020
61	4	41 Variante di P.I. finalizzata alla realizzazione del nuovo campo di calcio in sintetico nel complesso sportivo di Montebelluno	D.C.C. n. 67 del 19-09-2020
62	7	43 Variante all'art. 15 delle N.T.A. del P.I. in attuazione dell'accordo ex art.6 L.R. 11/2004 e conseguente adattamento cartografico	D.C.C. n. 58 del 27-Mag-2021

**MODIFICHE APPROVATE CON DELIBERA DEL CONSIGLIO COMUNALE senza variante al P.I.**

FOGLIO n°	VARIANTE	OGGETTO DELLA MODIFICA	DELIBERA DI APPROVAZIONE
4	12	323 Modifica della destinazione specifica del P.R.G. ai sensi dell'art.32 NTA di un'area in zona Granze	D.C.C. n. 68 del 12-Lug-10
5	4	341 Modifica ai sensi art. 32 area in via Jacopo da Ponte	D.C.C. n. 9 del 11-Feb-14
6	6	313 Modifica destinazione urbanistica di 2 aree all'interno di un ambito per "servizi di interesse generale" da "attrezzature per istruzione" ad "attrezzature per igiene e sanità" nel complesso socio sanitario di Coli	D.C.C. n. 26 del 17-Mar-14
7	11	9 Modifica della destinazione urbanistica di un'area via del Commissario	D.C.C. n. 26 del 02-Apr-15
8	7	13 Modifica di P.I. per la riclassificazione di un'area di servizi pubblici di quartiere - verde pubblico a parcheggio. IOD Pd	D.C.C. n. 50 del 20-Lug-15
9	12	20 Modifica di P.I. per la riclassificazione di un'area di attrezzature di interesse generale a servizio dell'intervento ad impianti anonni	D.C.C. n. 10 del 24-Mar-17
10	7,8	30 Modifica di P.I. della destinazione specifica dell'area di via Arelli denominata "Complesso Bevilaniata"	D.C.C. n. 46 del 11-Giu-18
11	100, 101, 116, 117, 133, 150	29 Modifica destinazione Urb. Edificio ex Poste Italiana in Largo Europa, ai sensi art.5,5,1 in L.161/PA	D.C.C. n. 14 del 19-Feb-18
12	12-13	320 Modifica della classe di Unità di Piano da E a D degli edifici ricadenti nel Centro Storico comprese nel progetto "Architettura del 900" di cui alla variante parziale con attribuzione della relativa parcellizzazione del P.T.C.	D.C.C. n. 14 del 25-Feb-19
13	1-16	42 Vincoli comunali. Modifica fasce di rispetto	D.C.C. n. 23 del 20-Apr-20
14	7	49 Modifica della destinazione specifica dell'area interessata dalla realizzazione della Nuova scuola di ingegneria - Hub dell'innovazione nell'area della Pireua - Art. 31	D.C.C. n. 21 del 01-Mar-2021
15	11	51 Modifica della destinazione specifica dell'area interessata dalla realizzazione del NUOVO PARCHEGGIO A SERVIZIO DEL NODO VIARIO DEL BASSANELLO - Art. 32 N.T.A. del P.I.	D.C.C. n. 46 del 26-Apr-2021

FOGLIO n°	VARIANTE	OGGETTO DELLA MODIFICA	PROVVEDIMENTO
2	12-13	320 Progetto definitivo "Autostada A13 Bo-Pd - Lavori di ricostruzione della stazione di Padova zona industriale e interconnessione tra autostrada A3 e A13	Dec. Min. Infra. Trasp. N° 2005 del 22-Feb-10
3	4-8	-	Senz'eff. del Consiglio di Stato

\* La numerazione delle varianti inizia con la variante al P.R.G. per la digitalizzazione delle previsioni urbanistiche. Vedi aggiornamento cartografico pubblicato in data 04 Febbraio 2009.

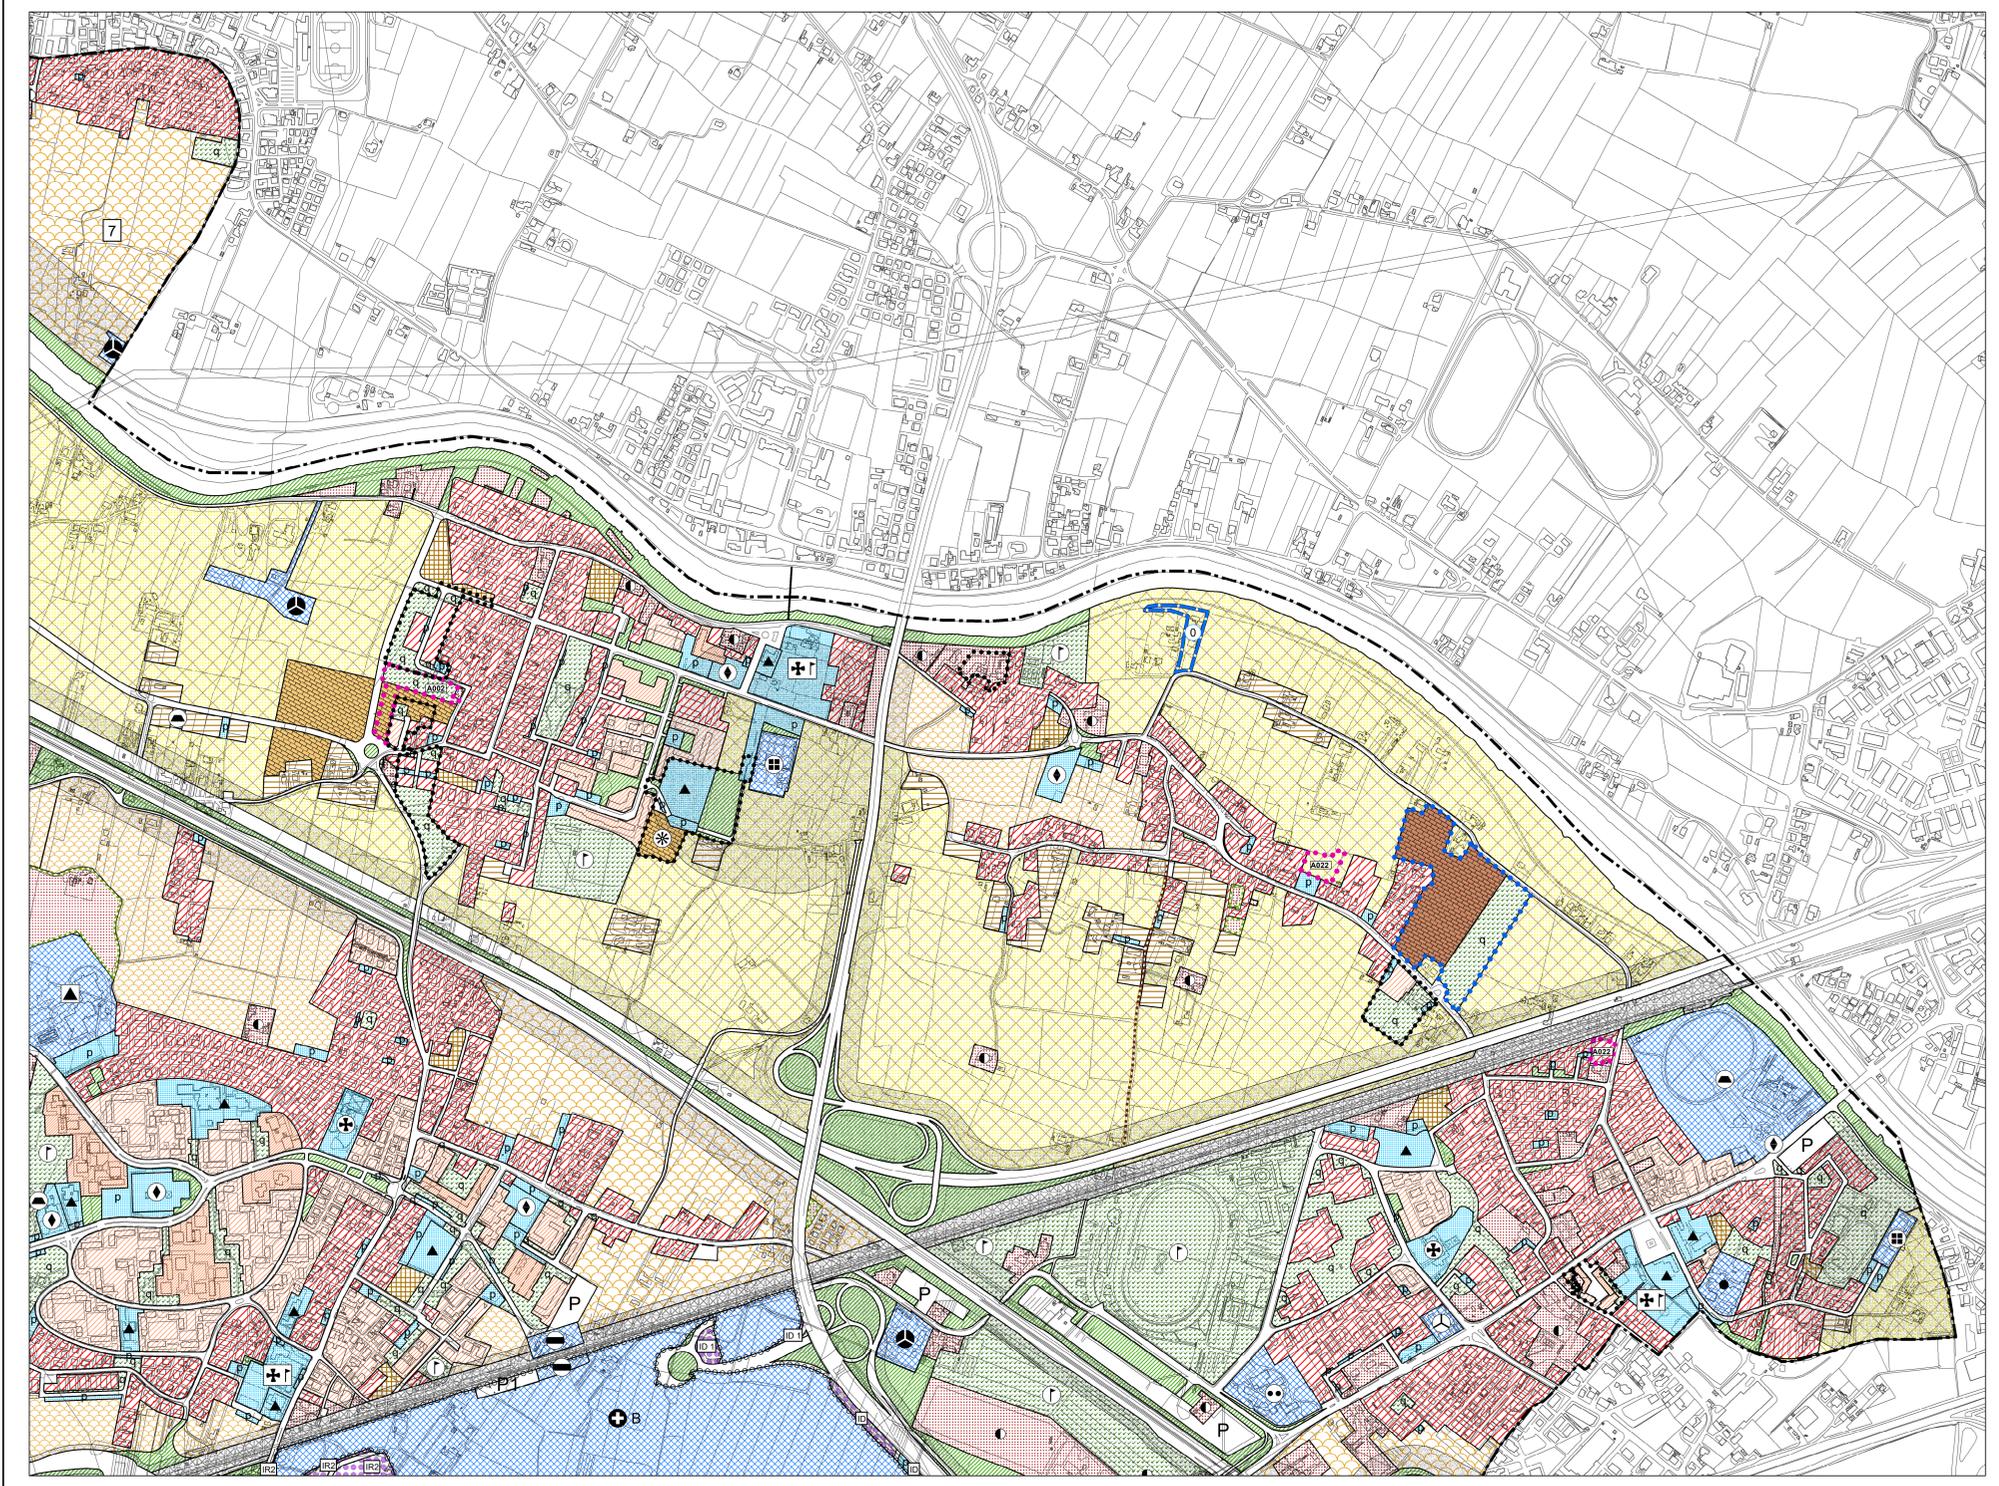

**LEGENDA**

**CENTRO STORICO - PARTE III<sup>a</sup> NTA**

- Perimetro della zona del centro storico - Art. 41
- Perimetro delle zone di degrado nella zona del centro storico. numero specifico delle aree disciplinate dall'art.49 - prescrizioni particolari.
- Perimetro degli strumenti urbanistici attuativi nella zona del centro storico. numero specifico delle aree disciplinate dall'art.49 - prescrizioni particolari.
- Perimetro degli strumenti urbanistici attuativi già attuati e/o approvati nella zona del centro storico - Art. 46
- Ambiti di deroga - Art. 43

Le previsioni di PRG riguardanti le modalità di intervento e le destinazioni d'uso sono rappresentate nelle planimetrie di PRG in scala 1:1000 rispettivamente della serie B1 e della serie B2.

**RESIDENZA - Art. 10 e 11**

- Zona residenziale 1 di completamento - Art. 12
- Zona residenziale 2 di completamento - Art. 13
- Zona residenziale 3 di completamento - Art. 14
- Zona residenziale 4 di completamento - Art. 15
- Zona residenziale 4 di espansione - Art. 15
- Zona residenziale 5 di conservazione - Art. 17
- Zona residenziale speciale - Art. 15 bis
- Zona di perequazione ambientale - Art. 16
- Zona di perequazione integrata - Art. 16
- Zona di perequazione urbana - Art. 16
- Zona residenziale compresa nel perimetro della ZUP - Art. 21
- Zona di degrado esterne al Centro Storico - Art. 15 bis
- Zona insediativa periurbana - Art. 19 bis

**ZONE AGRICOLE - Art. 20**

- Zona agricola - sottozona E2
- Zona agricola - sottozona E2 di Tutela
- Zona agricola - sottozona E3 di Tutela

**EDILIZIA ECONOMICA E POPOLARE**

- Zona destinata all'edilizia residenziale pubblica - Art. 18
- Area inclusa nel piano di zona per l'edilizia economica e popolare - Art. 18 bis

**DIREZIONALE, COMMERCIALE, INDUSTRIALE, RESIDENZIALE**

- Area per attrezzature stradali - Art. 27
- Zona direzionale (zona a diverso indice di edificazione) - Art. 19
- Zona industriale - Art. 21
- Zona polifunzionale artigianale commerciale di trasformazione con destinazione specifica a sede stradale e aree di rispetto - Art. 22 ter
- Zona polifunzionale commerciale artigianale - Art. 22 bis
- Zona polifunzionale commerciale artigianale per le attività di rottamazione - Art. 22 bis
- Zona polifunzionale di trasformazione - Art. 22
- Zona di trasformazione integrata - Art. 17 bis

**TUTELE**

- Zona a destinazione privata soggetta a tutela dello stato di fatto - Art. 23
- Zona a destinazione privata soggetta a tutela dello stato di fatto inclusa nel perimetro del parco per impianti sportivi e attrezzature di interesse territoriale - Art. 23
- Zona di tutela delle unità insediative di interesse storico - architettonico - ambientale esterne al centro storico - Art. 24

**VERDE**

- Area a parco per impianti sportivi e attrezzature di interesse territoriale - Art. 30
- Area per verde pubblico attrezzato di interesse generale - Art. 29
- Area per verde pubblico di interesse generale nel territorio esterno al centro storico - Art. 28
- Area di rispetto - Art. 33

**AREE PER SERVIZI SENZA DESTINAZIONE SPECIFICA**

- Area per servizi di interesse generale - Art. 25
- Area per servizi pubblici di quartiere - Art. 32

**AREE PER SERVIZI PUBBLICI DI QUARTIERE - Art. 32**

- ISTRUZIONE (gestione pubblica)
- PARCHEGGI
- SERVIZI CIVICI (interesse comune)
- SERVIZI RELIGIOSI (interesse comune)
- ATTREZZATURE SPORTIVE PARROCCHIALI (interesse comune)
- SERVIZI RELIGIOSI ED ATTREZZATURE SPORTIVE PARROCCHIALI (interesse comune)
- VERDE PUBBLICO ED ATTREZZATO

**SERVIZI DI INTERESSE GENERALE - Art. 25**

- Aeroporto
- Attrezzature di interesse generale a servizio dell'aeroporto
- Attrezzature di interesse generale a servizio della zona industriale
- Attrezzature assistenziali
- Attrezzature per l'igiene e la sanità
- Attrezzature per l'istruzione
- Attrezzature sociali
- Uffici amministrativi
- Attrezzature sportive e per il tempo libero
- Autosilos
- Azienda trasporto pubblico
- Carceri
- Centri di interesse scientifico
- Cimiteri
- Dogana
- Vigili del fuoco, polizia, carabinieri
- Impianti anonniari
- Impianti militari
- Impianti tecnologici
- Istituzioni religiose di livello urbano
- Poste e telefoni
- Stazione autoilinee
- Università
- Fiera, centro congressi, attrezz. ricettive, attività commerciali, pubblici esercizi e relativi servizi

**AREE PER IL NUOVO POLO DELLA SALUTE OSPEDALE POLICLINICO DI PADOVA**

- Area "Giustiniano" - Art.25 bis
- Area "S. Lazzaro" - Art.25 bis
- Area per parcheggi principali - Art. 26
- Sedi stradali - Art. 35

**INFRASTRUTTURE E VIABILITA'**

- Area per impianti ferroviari - Art. 34
- Percorsi di interesse paesaggistico - Art. 20
- CORRIDOIO TAV (Nuova linea AV-AC Verona - Padova)
- Area di riserva per la realizzazione di percorsi integrativi pedonali - ciclabili - veicolari - Art. 39

**PERIMETRI**

- Confine del territorio comunale
- Perimetro delle aree sottoposte a strumento urbanistico attuativo - Art. 3
- Perimetro della zona industriale - commerciale e del porto fluviale approvata con L. n° 739 del 01/10/1969, aggiornata con D.G.R. n° 2651 del 27/04/1990 - Art. 21
- Perimetro accordi tra soggetto pubblico e privato - Art. 15.3
- Perimetro delle aree incluse negli accordi di programmi
- Perimetro dei parchi comunali - Art. 8 bis
- Perimetro del parco per impianti sportivi e attrezzature di interesse territoriale - Art. 30
- Perimetro delle aree incluse nel piano di zona per l'edilizia economica e popolare - Art. 18 bis
- Perimetro ricognitivo vincolo aeroportuale
- Area interessata da Variante SAUP
- Area incluse nel perimetro di strumenti urbanistici attuativi e PIRUEA approvati e/o in fase di attuazione - Art. 36
- Area incluse nel perimetro di strumenti urbanistici attuativi e PIRUEA approvati e/o in fase di attuazione senza la descrizione della zonizzazione - Art. 36
- Perimetro Varianti Provvisorie (D. Lgs. 156/2006 e s.m.)
- Perimetro ZUP Nord - Art. 21
- Perimetro area intermodale - Art. 25
- Perimetro aree interessate da Varianti Verdi per la riclassificazione di aree edificabili (L.R. 4 del 16 marzo 2015 art. 7)