


**LEGENDA**

- MURATURE ORIGINARIE IN SEDIME ORIGINARIO
- MURATURE RICOSTRUITE IN SEDIME ORIGINARIO

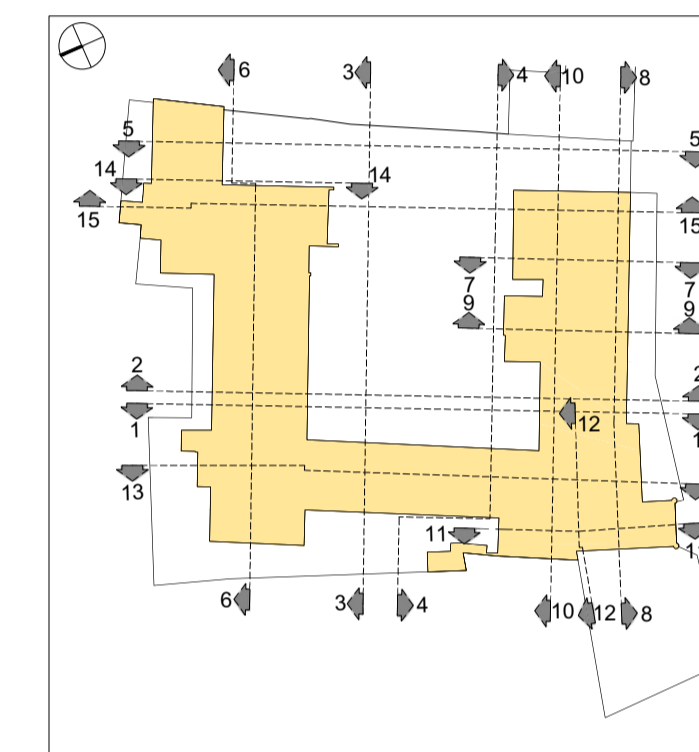

**COMMITTENTE:**

**Beni Stabili**  
UNA SOCIETÀ DI FONCIÈRE DES RÉGIONS

**Beni Stabili Spa**  
Sede legale: Via Piemonte, 38 - 00187 Roma  
tel. +39.06.36222.1 - 06.36222.745  
www.benistabili.it

**PROGETTO:**

**RECUPERO**

COMPLESSO EDILIZIO  
 ■ EX INTENDENZA DI FINANZA  
 ■ EX CONVENTO DI S. BERNARDINO  
 VIA DEGLI ZABARELLA 54 VIA S. BIAGIO 1

**PADOVA**

**PROGETTO:** DOTT. ARCHITETTO MORENO CARNIATO  
Via Brigata Marche 53, 31100 TREVISO

**LABORAZIONE:** Servizi e Controlli per la Progettazione s.r.l.  
Via dello Squero 4, 31100 Treviso  
tel 0422 412820 fax 0422 412821 E-mail: secpro@tin.it

**OGGETTO:** **DOMANDA DI ADOZIONE E APPROVAZIONE P.U.A.**

**338 STATO ATTUALE RILIEVO FABBRICATI ESISTENTI**

**TITOLO:** **PIANO TERRA**

DATA AGG.	FILE	DESCRIZIONE DELL'AGGIORNAMENTO	DESEGNATORE	APPR.

EMISSIONE	ELABORATO N.
DATA PRIMA EMISSIONE: 12/12/2012	10.3 SA 00
SCALA: 1:200	FILE
DISEGNATO	APPROVATO