
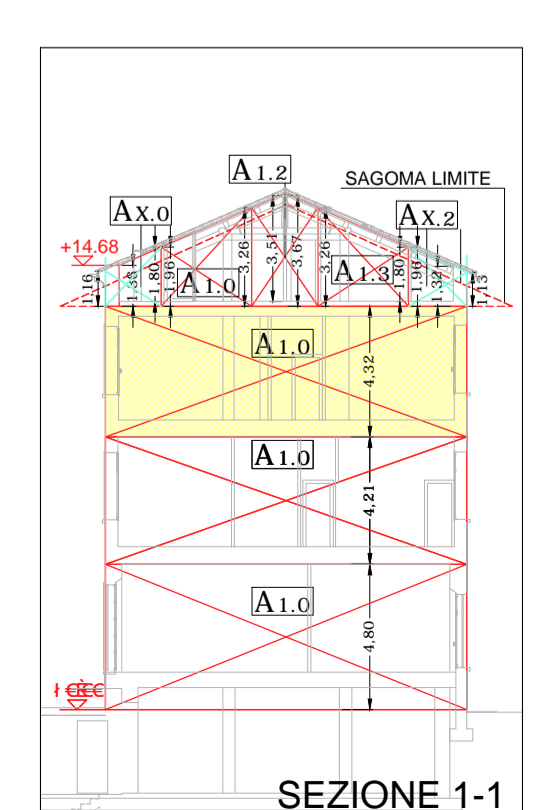
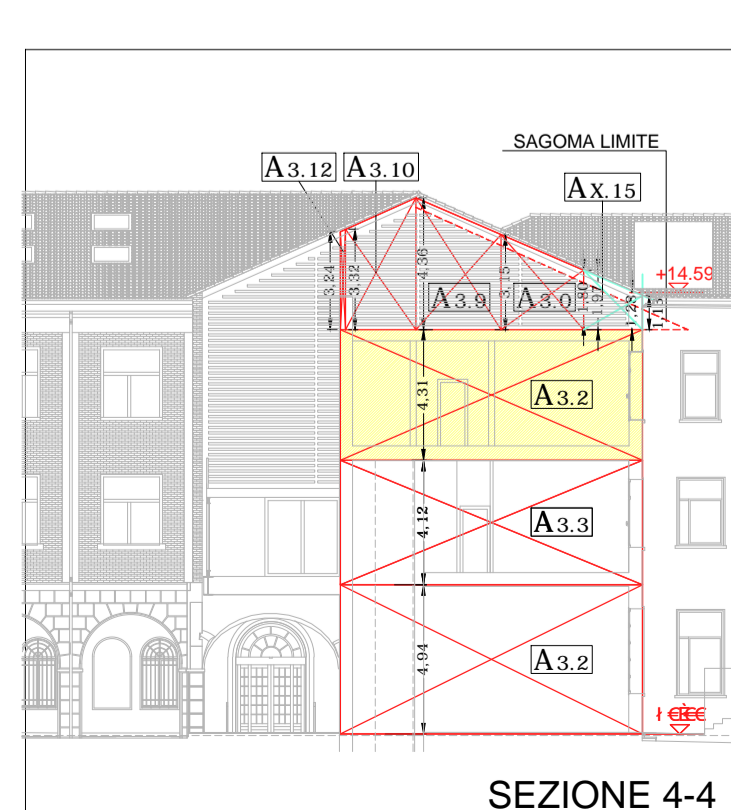
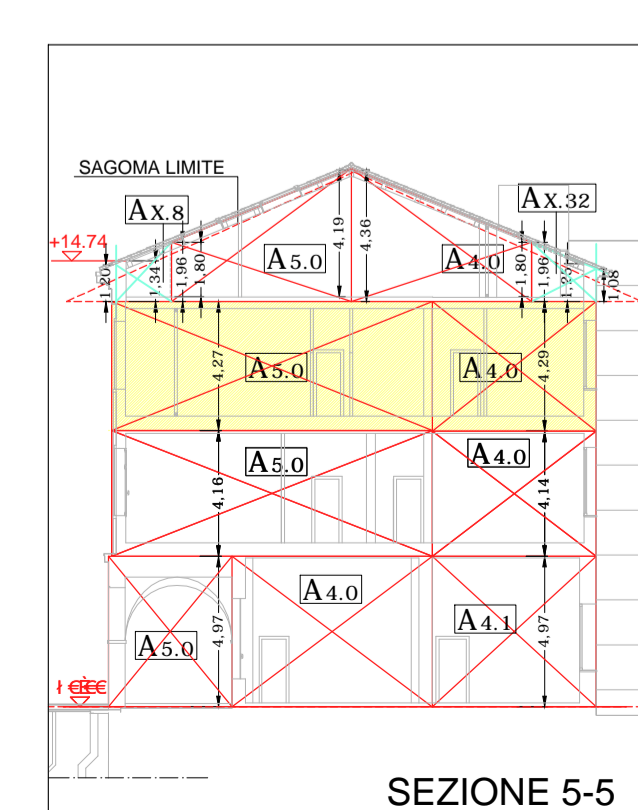
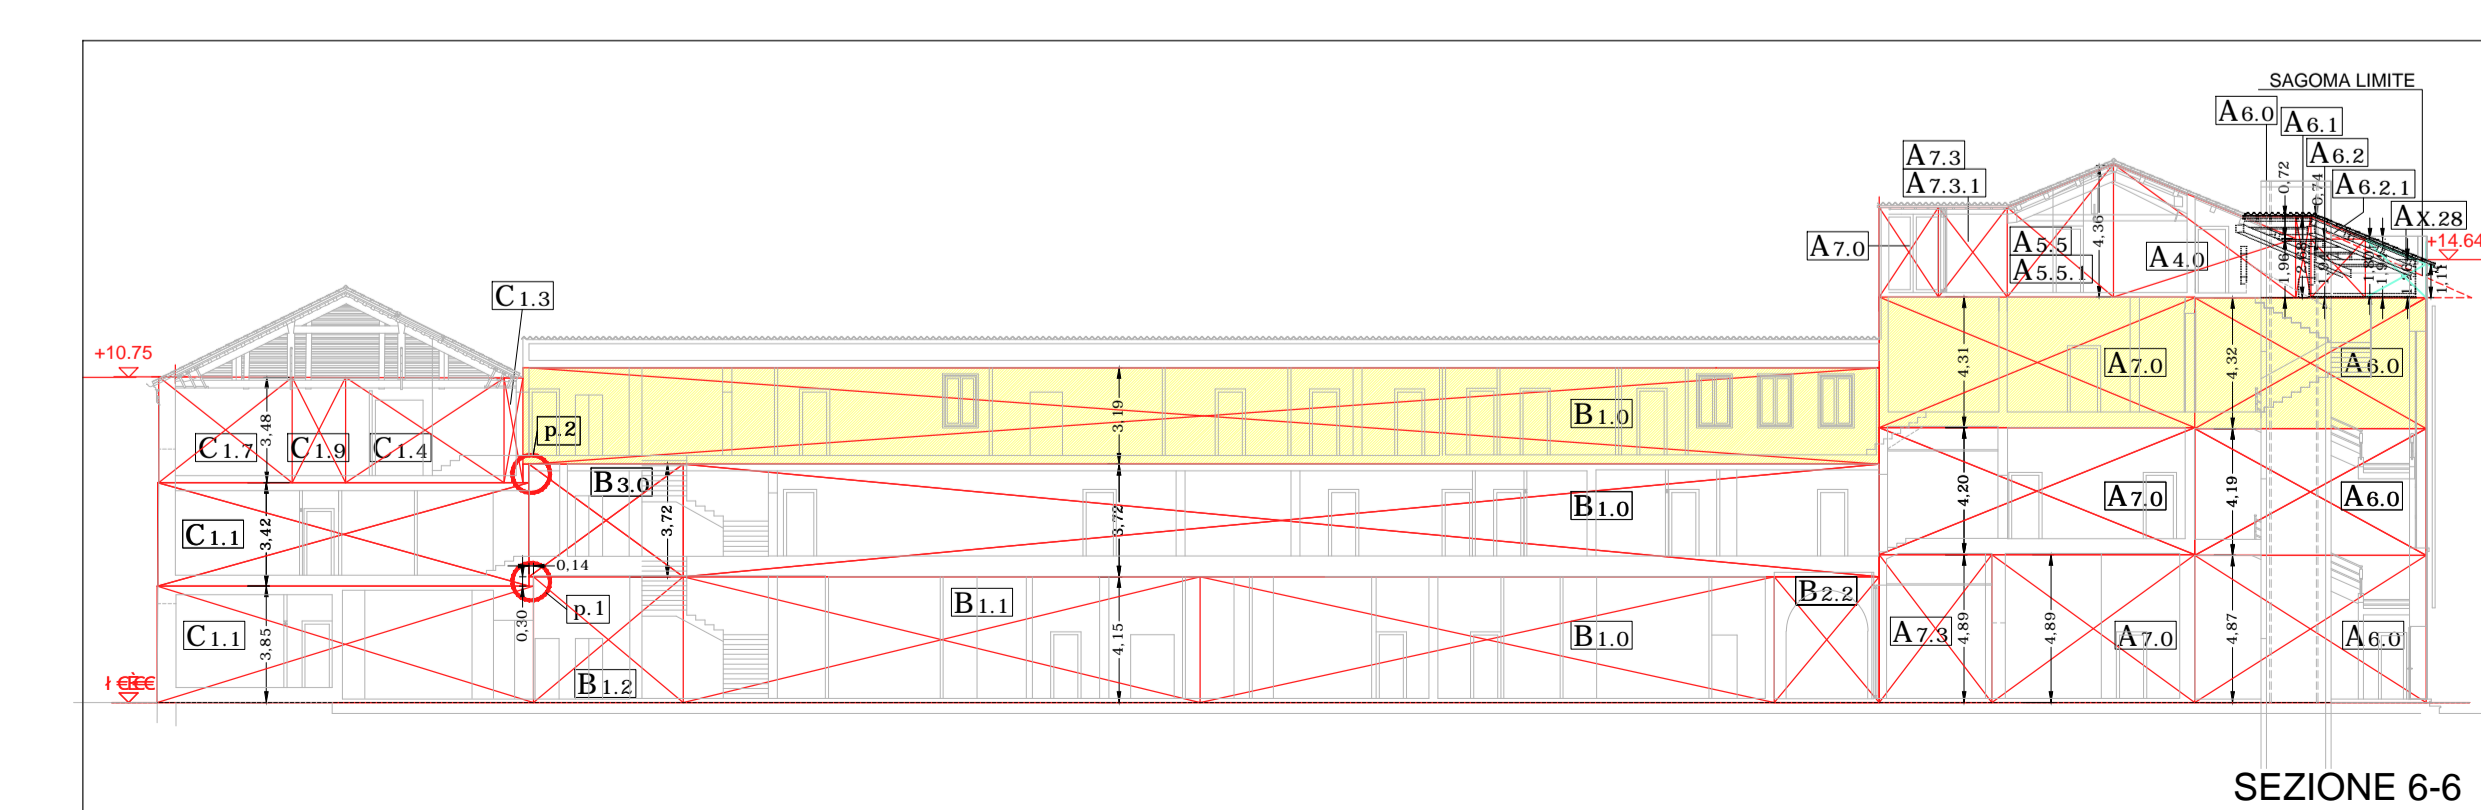
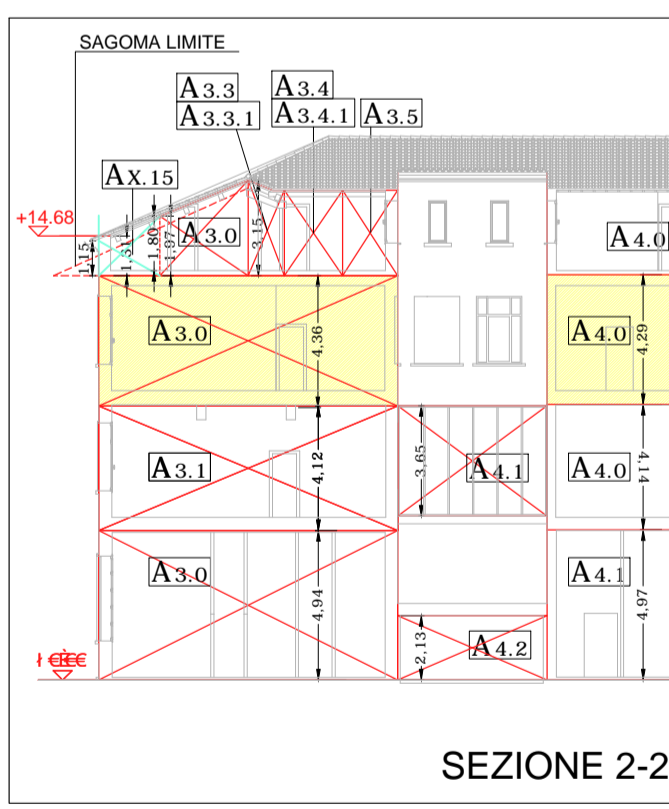
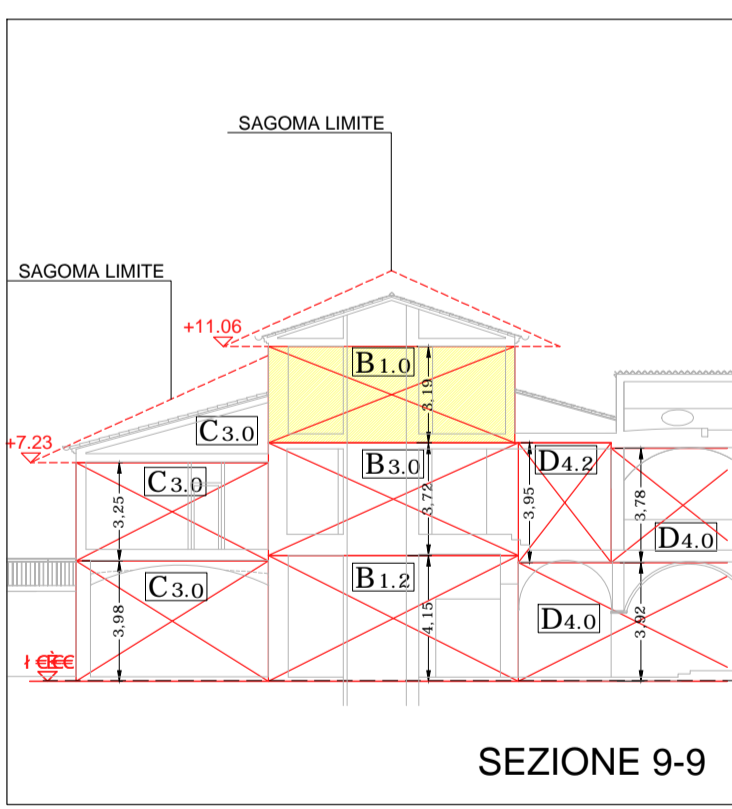
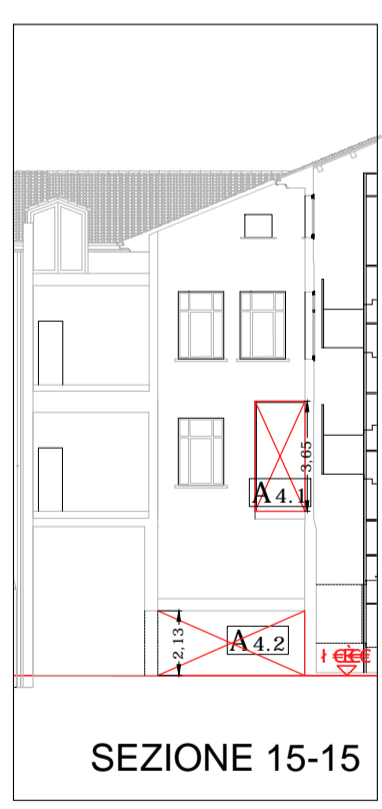
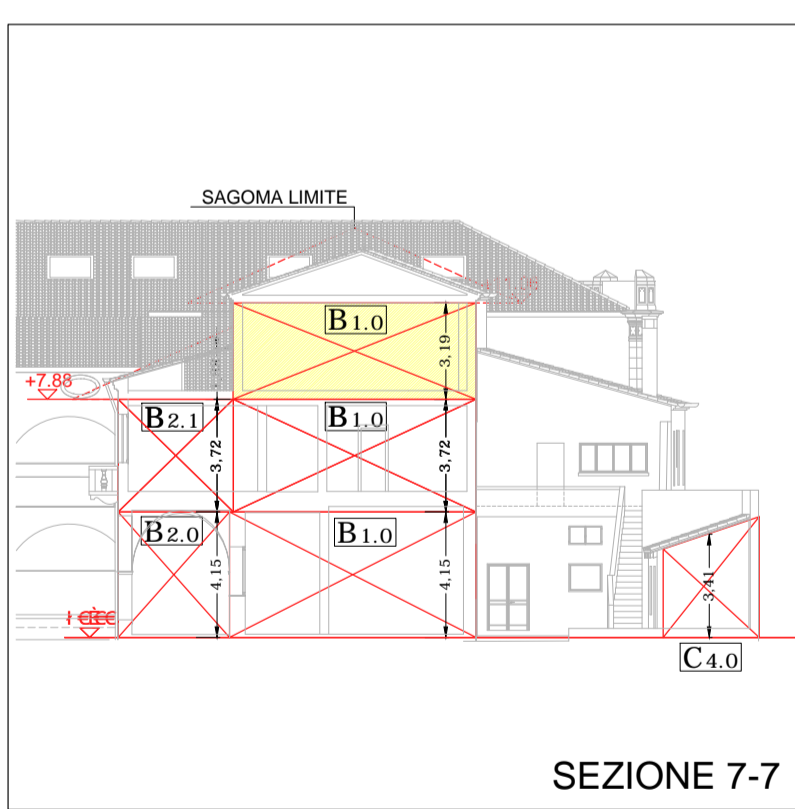


CALCOLO SUPERFICI E VOLUMI										
PIANO SECONDO										
ZONA	MISURE LATI (m)	MEDIA	MISURE LATI (m)	MEDIA	SUPERFICIE (mq)	H MIN (m)	H MAX (m)	H MEDIA (m)	VOLUME (mc)	
A 1.0	11,95	11,94	11,945	14,29	13,19	13,740	164,12	4,32	709,017	
A 2.0	8,09	8,61	8,350	9,28	9,92	9,600	80,16	4,31	345,490	
A 3.0	9,50	9,37	9,435	9,92	9,89	9,905	93,45	4,36	407,458	
A 3.1	10,45	10,45	10,450	9,76	9,79	9,775	102,15	4,31	440,261	
A 3.2	3,24	3,07	3,155	9,99	10,01	10,000	31,55	4,31	135,981	
A 4.0	5,41	5,41	5,410	28,17	28,08	28,125	152,16	4,29	652,750	
A 5.0	10,45	10,47	10,460	32,95	33,14	33,045	345,65	4,27	1475,928	
A 6.0	7,68	7,66	7,670	8,02	8,22	8,120	62,28	4,32	269,051	
A 7.0	10,47	10,55	10,510	11,45	11,86	11,655	122,49	4,31	527,949	
A 8.0	5,39	5,41	5,400	9,18	9,25	9,215	49,76	4,35	216,460	
A 9.0	10,45	10,43	10,440	6,02	6,03	6,025	62,90	4,35	273,619	
A 10.0	3,96	3,89	3,925	5,24	5,19	5,215	20,47	4,31	88,221	
A 10.1	0,54	0,54	0,540	4,94	4,94	4,940	2,67	4,31	11,497	
TOT PARZIALE ZONA A							1.289,82		5553,684	
B 1.0	44,40	44,59	44,495	8,035	8,023	8,029	357,24	3,19	1139,593	
TOT PARZIALE ZONE A-B							1.647,06		6693,277	

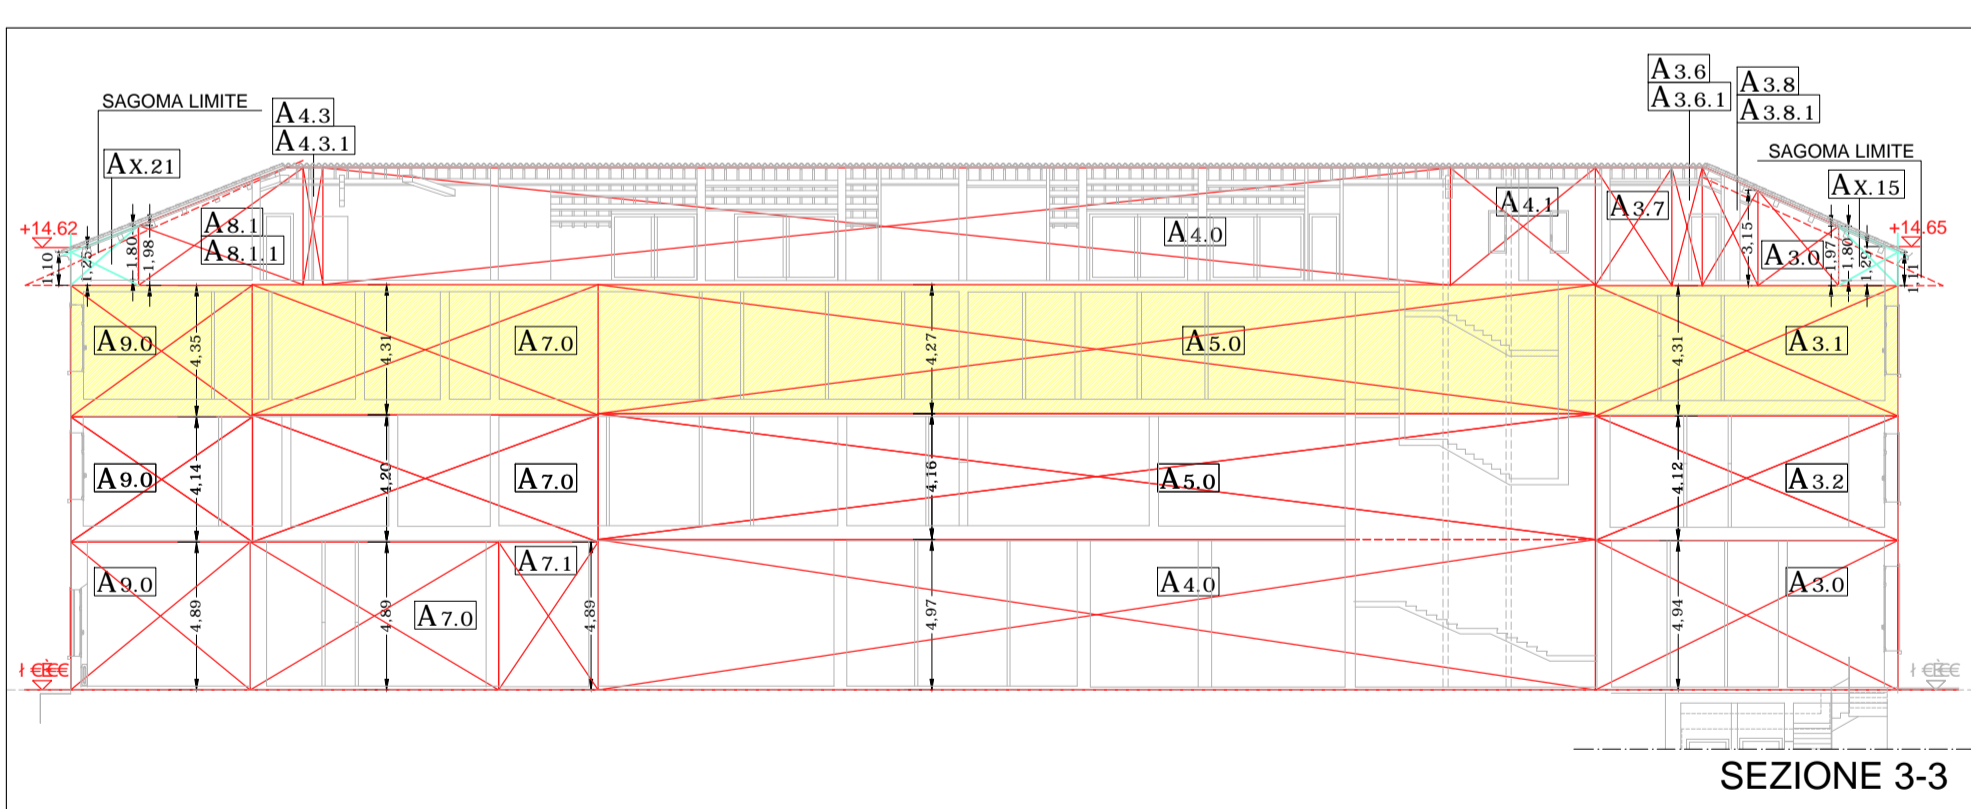

COMMITTENTE: Beni Stabili Spa
Sede legale: Via Piemonte, 38 - 00187 Roma
tel. +39.06.36222.1 - 06.36222.745
www.benistabili.it

PROGETTO: **RECUPERO**
COMPLESSO EDILIZIO
EX INTENDENZA DI FINANZA
EX CONVENTO DI S. BERNARDINO
VIA DEGLI ZABARELLA 54 VIA S. BIAGIO 1
PADOVA

PROGETTO: DOTT. ARCHITETTO MORENO CARNIATO
Via Brigata Marche 53, 31100 TREVISO

LABORAZIONE: sec
Servizi e Controlli per la Progettazione s.r.l.
Via dello Squero 4, 31100 Treviso
tel 0422 412820 fax 0422 412821 E-mail: secpro@tin.it

OGGETTO: **338** PROGETTO CALCOLO SUPERFICI E VOLUMI

TITOLO: **PIANO SECONDO A/B**

DOMANDA DI ADOZIONE E APPROVAZIONE P.U.A.

DATA AGG.	FILE	DESCRIZIONE DELL'AGGIORNAMENTO	DESEGNATORE	APPR.
EMMISSIONE	ELABORATO N.			
DATA PRIMA EMMISSIONE	SCALA	FILE		
05/04/2013	1:250			
	DESEGNATO	APPROVATO		

12.1 **P**
02a