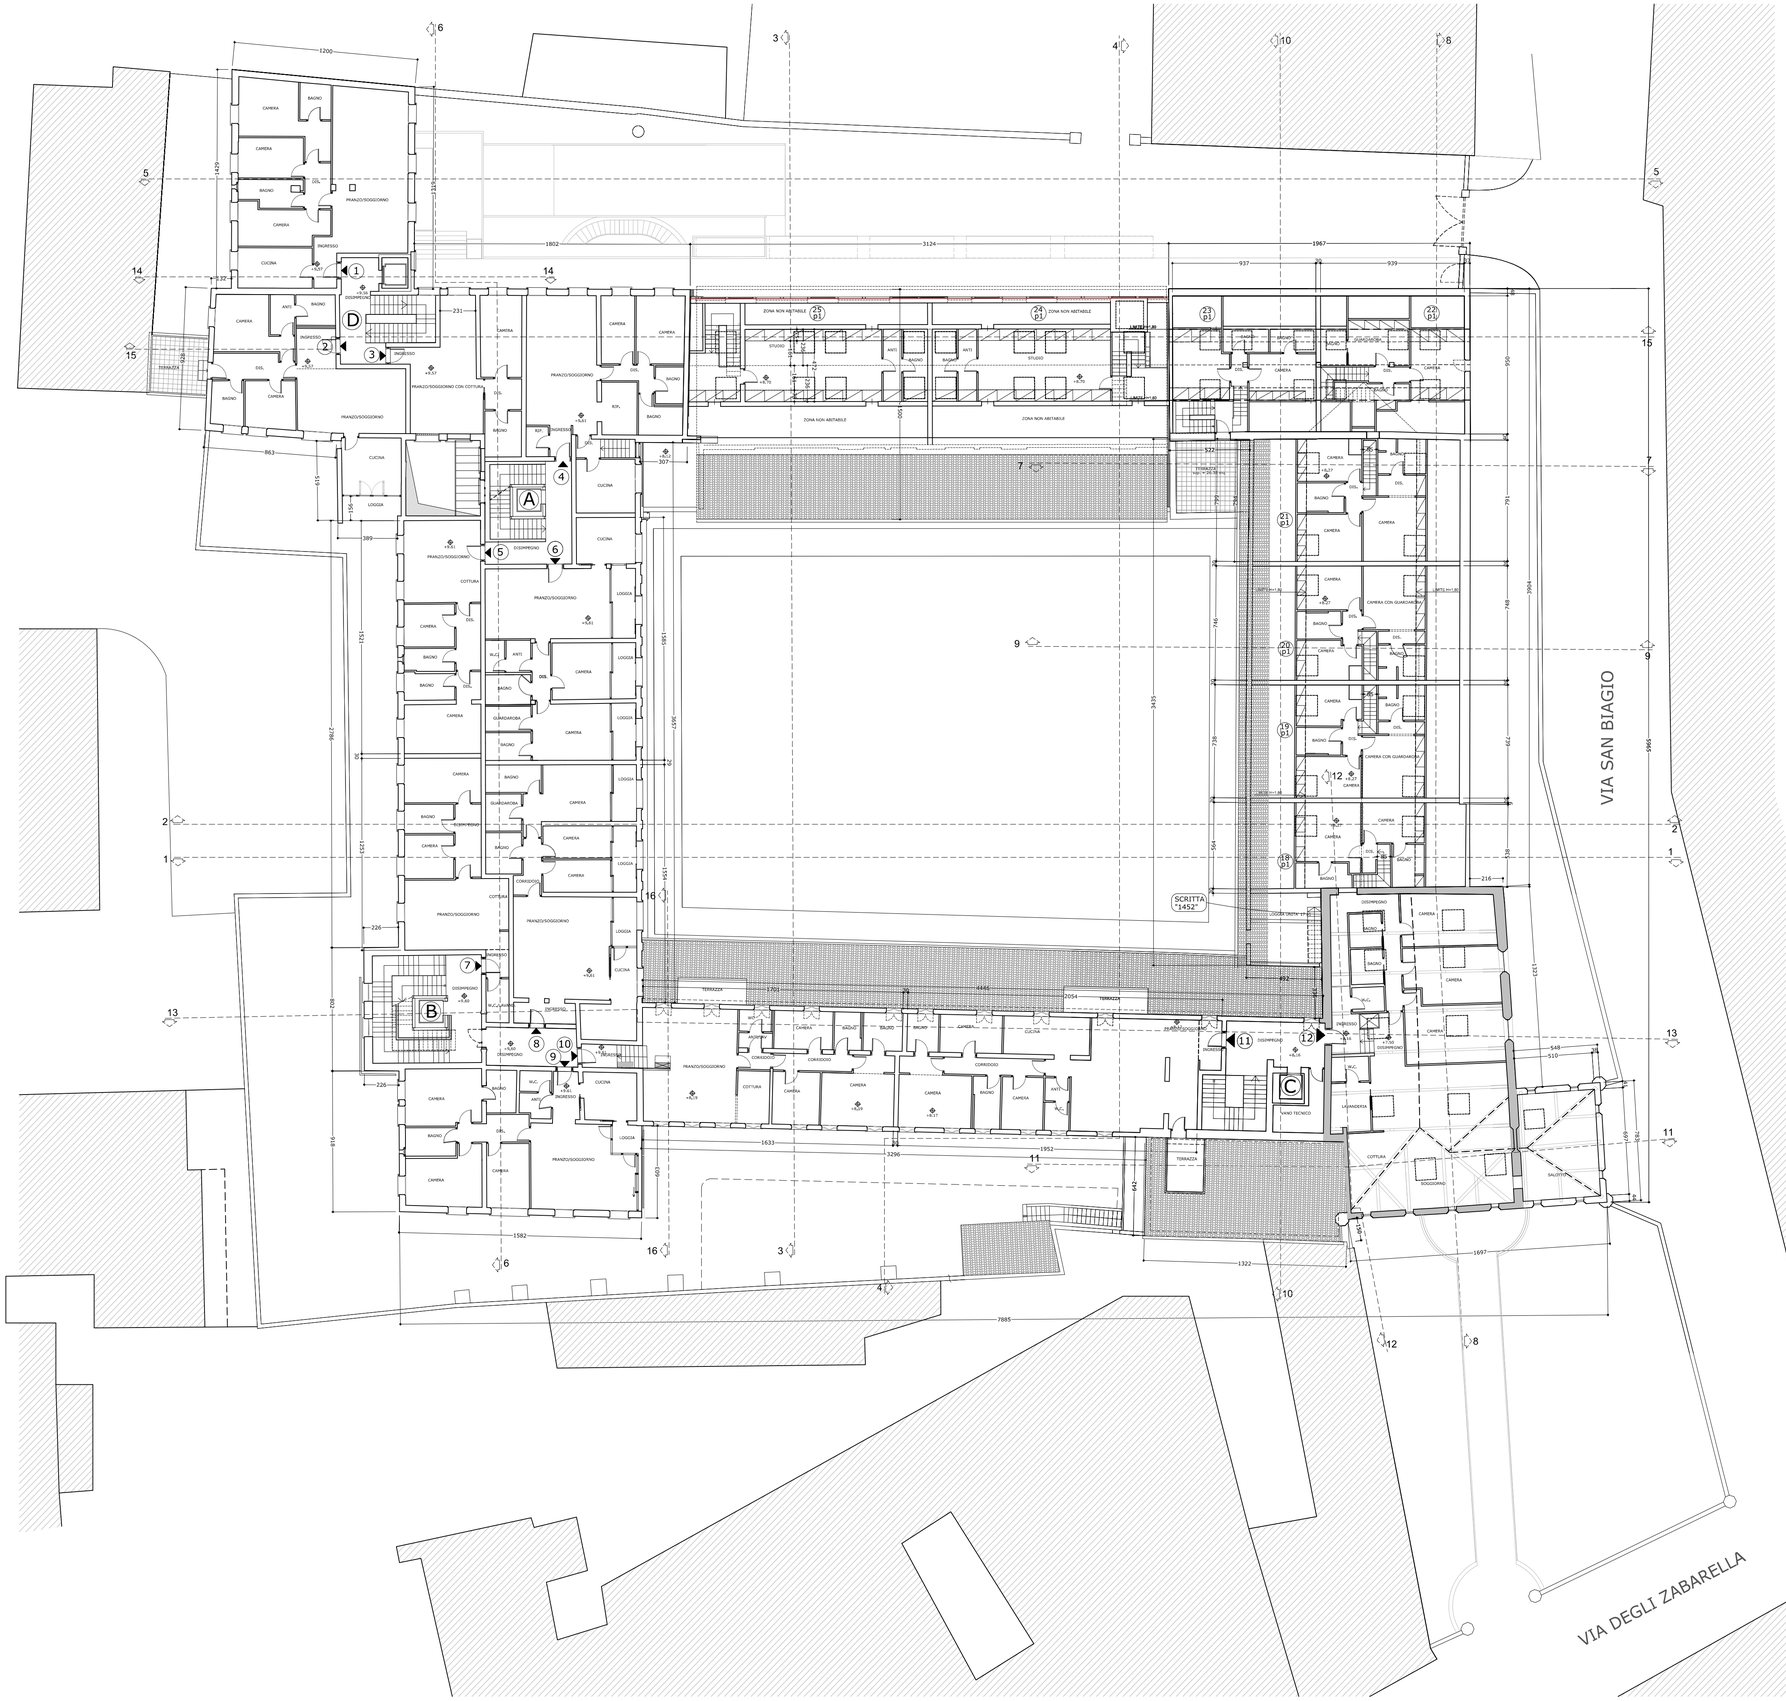

LEGENDA

- MURATURE ORIGINARIE IN SEDIME ORIGINARIO
- MURATURE RICOSTRUITE IN SEDIME ORIGINARIO

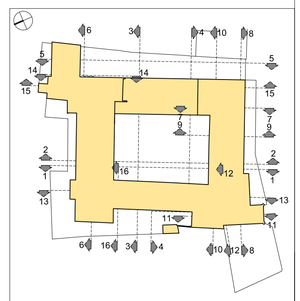

COMMITTENTE:

Beni Stabili
UNA SOCIETÀ DI FONCIÈRE DES RÉGIONS

Beni Stabili Spa
Sede legale: Via Piemonte ,38 - 00187 Roma
tel. +39.06.36222.1 - 06.36222.745
www.benistabili.it

PROGETTO:

RECUPERO

COMPLESSO EDILIZIO
EX INTENDENZA DI FINANZA
EX CONVENTO DI S.BERNARDINO
VIA DEGLI ZABARELLA 54 VIA S.BIAGIO 1

PADOVA

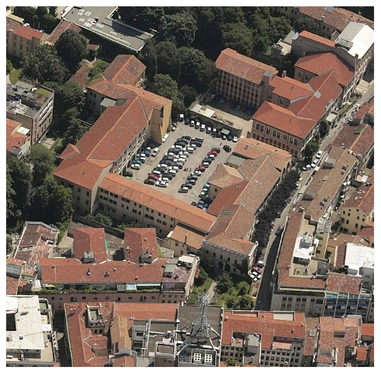

PROGETTO
DOTT. ARCHITETTO MORENO CARNIATO
Via Brigata Marche 53, 31100 TREVISO

ELABORAZIONE
sec
Servizi e Controlli per la Progettazione s.r.l.
via dello Squero 4, 31100 Treviso
tel 0422 412820 fax 0422 412821 E-mail: secpro@tin.it

DOMANDA DI ADOZIONE E APPROVAZIONE P.U.A.

338

OGGETTO
PROGETTO

TITOLO
PIANO SECONDO

DATA AGG.	REV. N°	FILE	DESCRIZIONE DELL'AGGIORNAMENTO	DISEGNATORE	APPR.

EMISSIONE

ELABORATO N.

DATA PRIMA EMISSIONE 12/12/2012

SCALA 1:200

FILE

DISEGNATO

APPROVATO

12.7 P 02