


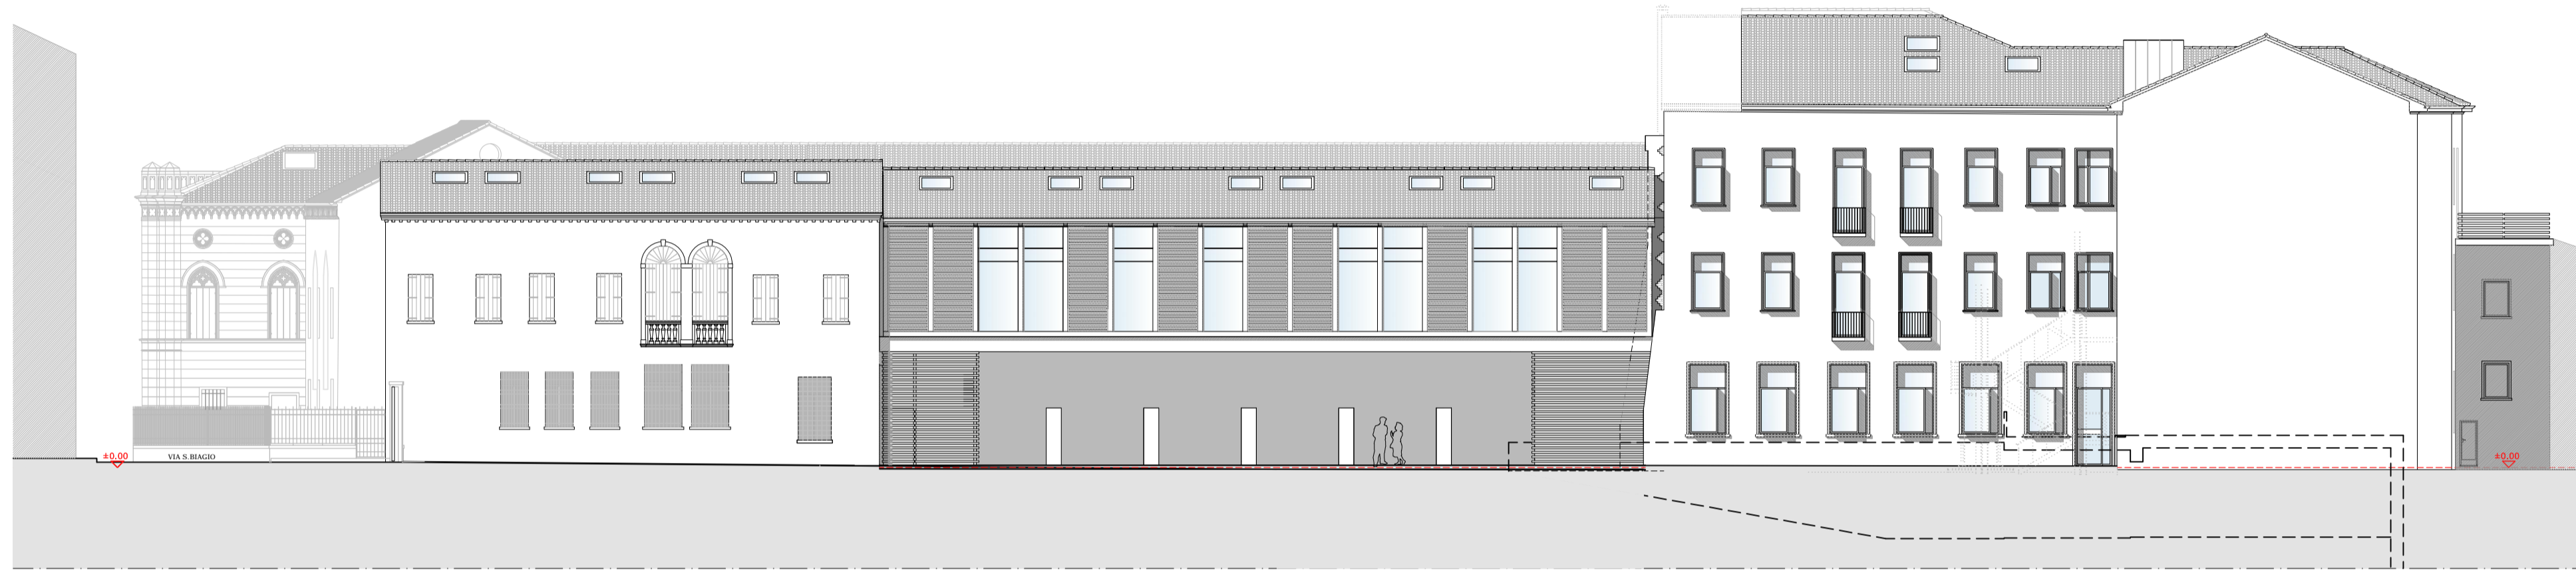

1-1 FRONTE OVEST





2-2 FRONTE EST



3-3 FRONTE NORD



4-4 FRONTE SUD

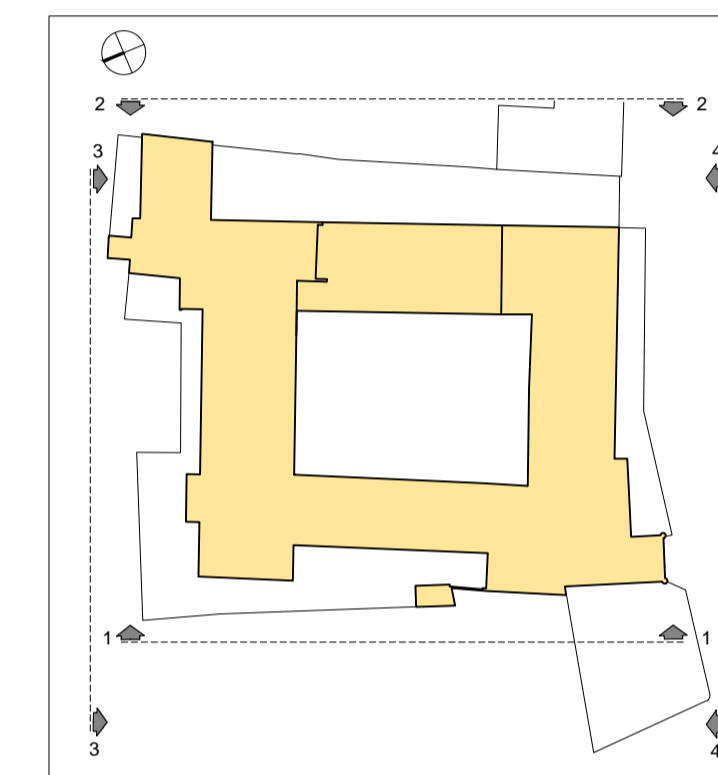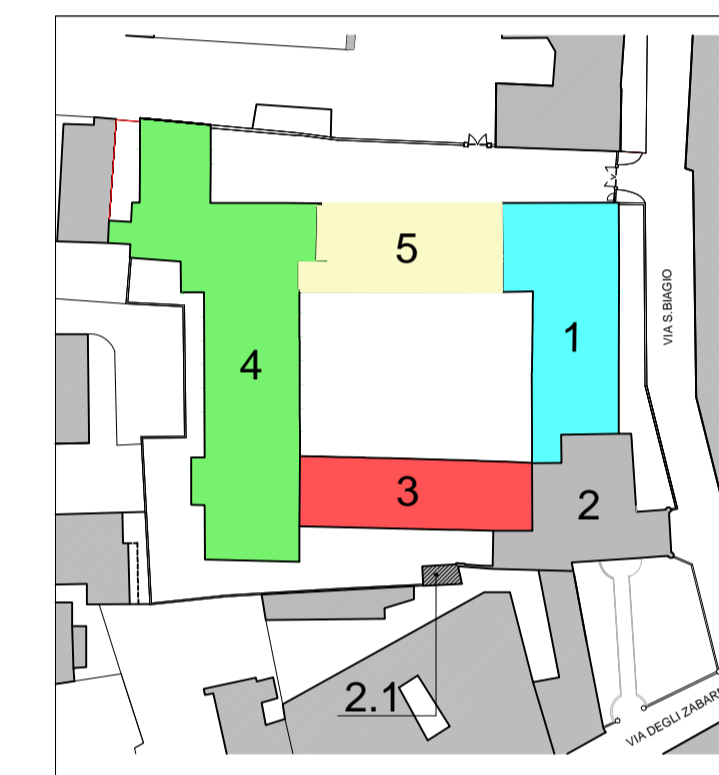

COMMITTENTE:



**Beni Stabili Spa**

Sede legale: Via Piemonte, 38 - 00187 Roma  
tel. +39.06.36222.1 - 06.36222.745  
www.benistabili.it

PROGETTO:

## RECUPERO

COMPLESSO EDILIZIO  
■ EX INTENDENZA DI FINANZA  
■ EX CONVENTO DI S. BERNARDINO  
VIA DEGLI ZABARELLA 54 VIA S. BIAGIO 1

## PADOVA



PROGETTO

DOTT. ARCHITETTO MORENO CARNIATO

Via Brigata Marche 53, 31100 TREVISO

LABORAZIONE

sec

Servizi e Controlli per la Progettazione s.r.l.  
Via dello Squero 4, 31100 Treviso  
tel 0422 412820 fax 0422 412821 E-mail: secpro@tin.it

**DOMANDA DI ADOZIONE  
E APPROVAZIONE P.U.A.**

338

**PROGETTO**

TITOLO

**PROSPETTI ESTERNI**

DATA AGG.	FILE	DESCRIZIONE DELL'AGGIORNAMENTO	DESEGNATORE	APPR.

EMISIONE	ELABORATO N.										
<table border="1"> <thead> <tr> <th>DATA PRIMA EMISIONE</th> <th>SCALA</th> <th>FILE</th> <th>APPROVATO</th> </tr> </thead> <tbody> <tr> <td>12/12/2012</td> <td>1:200</td> <td></td> <td></td> </tr> </tbody> </table>	DATA PRIMA EMISIONE	SCALA	FILE	APPROVATO	12/12/2012	1:200			<table border="1"> <tbody> <tr> <td>12.7</td> <td>P 05</td> </tr> </tbody> </table>	12.7	P 05
DATA PRIMA EMISIONE	SCALA	FILE	APPROVATO								
12/12/2012	1:200										
12.7	P 05										