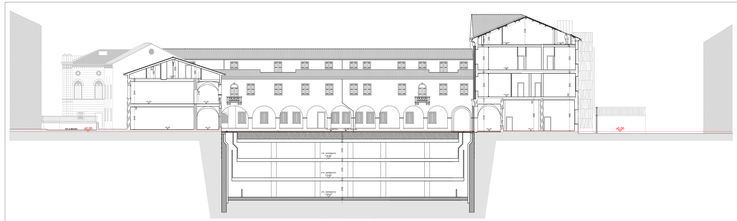

SEZIONE 1-1

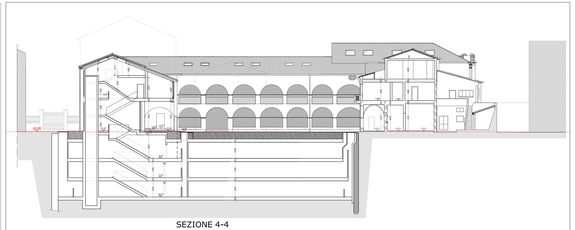

SEZIONE 4-4

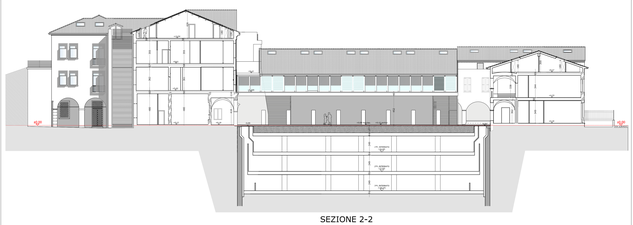

SEZIONE 2-2

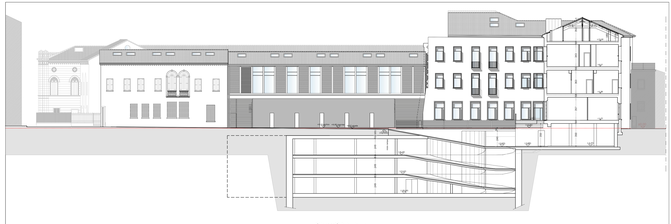

SEZIONE 5-5

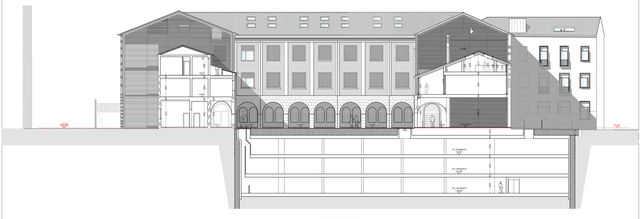

SEZIONE 3-3

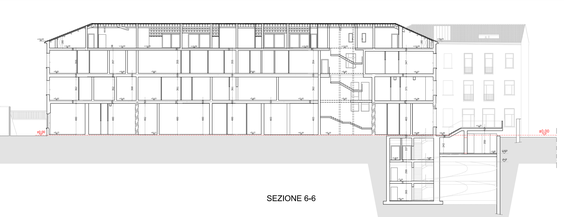

SEZIONE 6-6

LEGENDA

MURATURE ORIGINARIE IN SEDIME ORIGINARIO

MURATURE RICOSTRUITE IN SEDIME ORIGINARIO

COMMITTENTE

Beni Stabili Spa
Sede legale: Via Piemonte, 38 - 00187 Roma
tel. +39.06.36222.1 - 06.36222.745
www.benistabili.it

PROGETTO:

RECUPERO

COMPLESSO EDILIZIO
« EX INTENDENZA DI FINANZA »
« EX CONVENTO DI S.BERNARDINO »
VIA DEGLI 2 MARTELLI 54 VIA S.BRAGIO 1

PADOVA

DOTT. ARCHITETTO MORENO CARNATO
Via Angela Marino 12, 31100 TREVISO

Consorzio ICS (Imprese per la Progettazione s.r.l.)
via delle Scuole n. 3 31100 Treviso
tel 0422 412800 fax 0422 412822 E-mail: segreteria@ics.it

DOMANDA DI ADOZIONE E APPROVAZIONE P.U.A.

338 OGGETTO: PROGETTO

TITOLO: SEZIONI 1-1, 2-2, 3-3, 4-4, 5-5 e 6-6

DATA AGG.	REV. N°	FILE	DESCRIZIONE DEL AGGIORNAMENTO	ESEGUITO DA	APPR.

EMISSIONE				ELABORATO N.
DATA PRIMA EMISSIONE: 12/12/2012	SCALA: 1:200	FILE:		12.7 P 06
	DISEGNATO:	APPROVATO:		