



UNITA' MINIMA DI INTERVENTO 2
 PIANI TERRA E SUPERIORI
 + INTERRATO STORICO ESISTENTE


PIANO TERRA

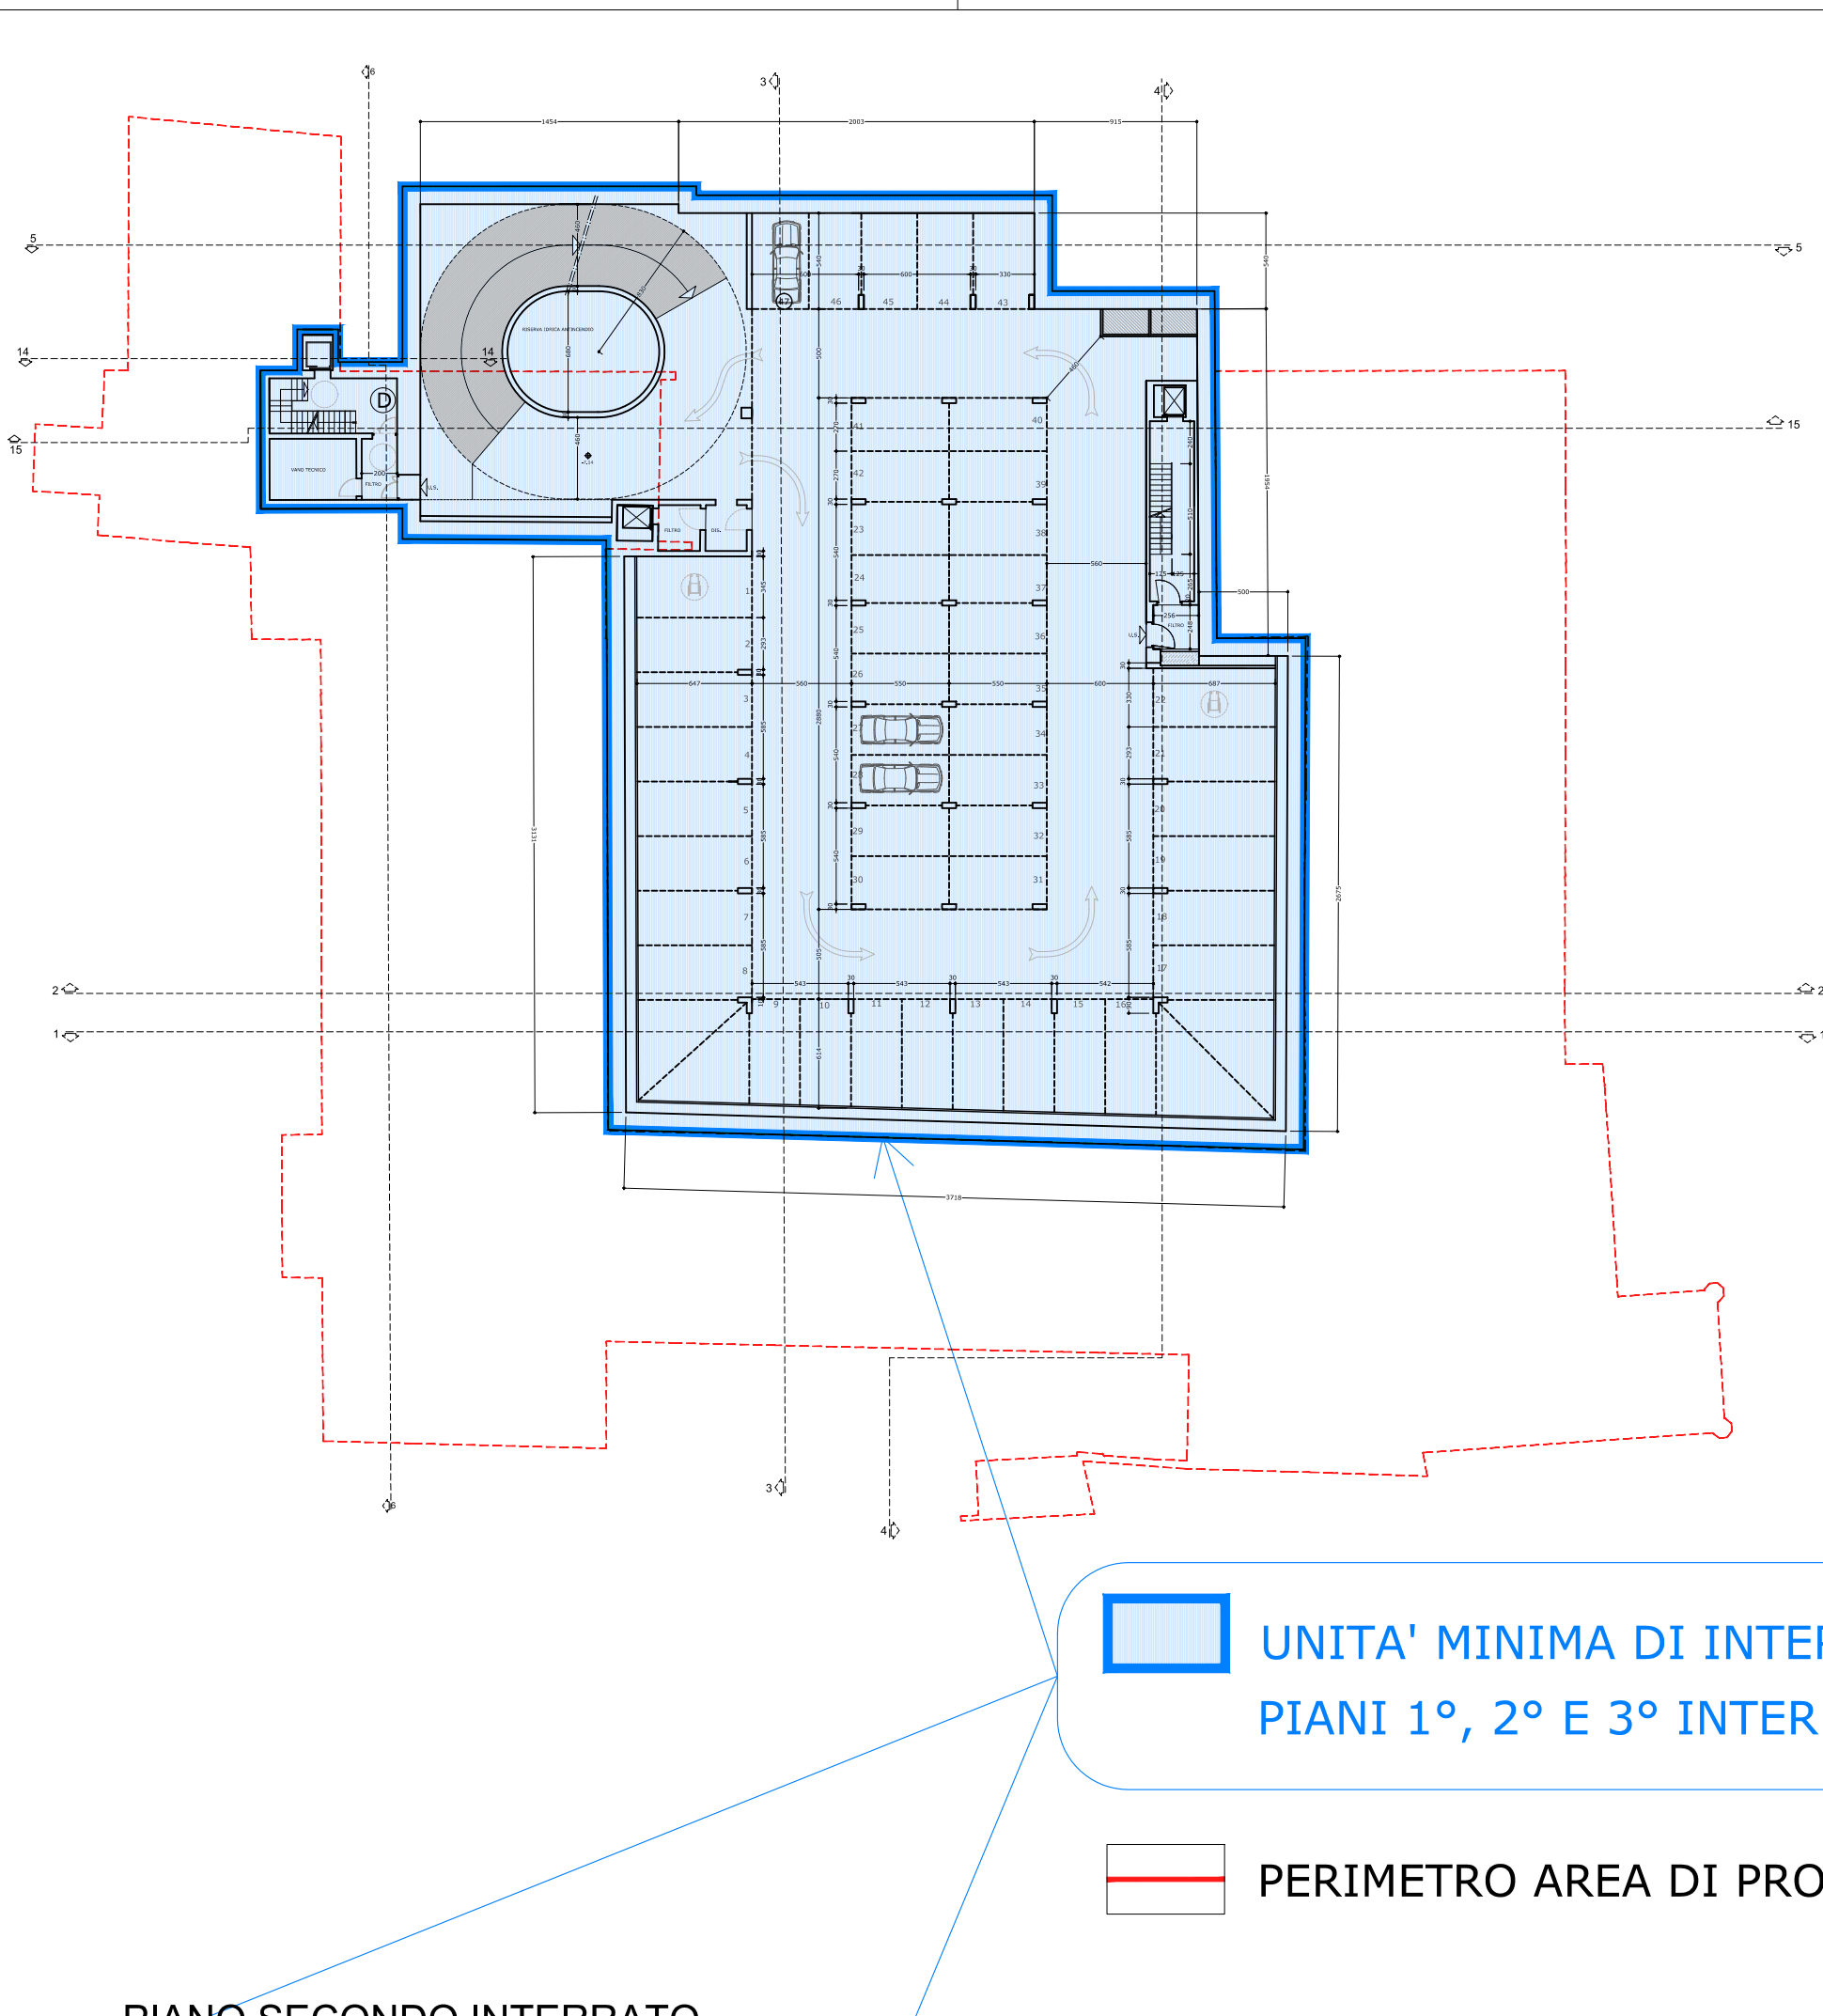

PIANO SECONDO INTERRATO

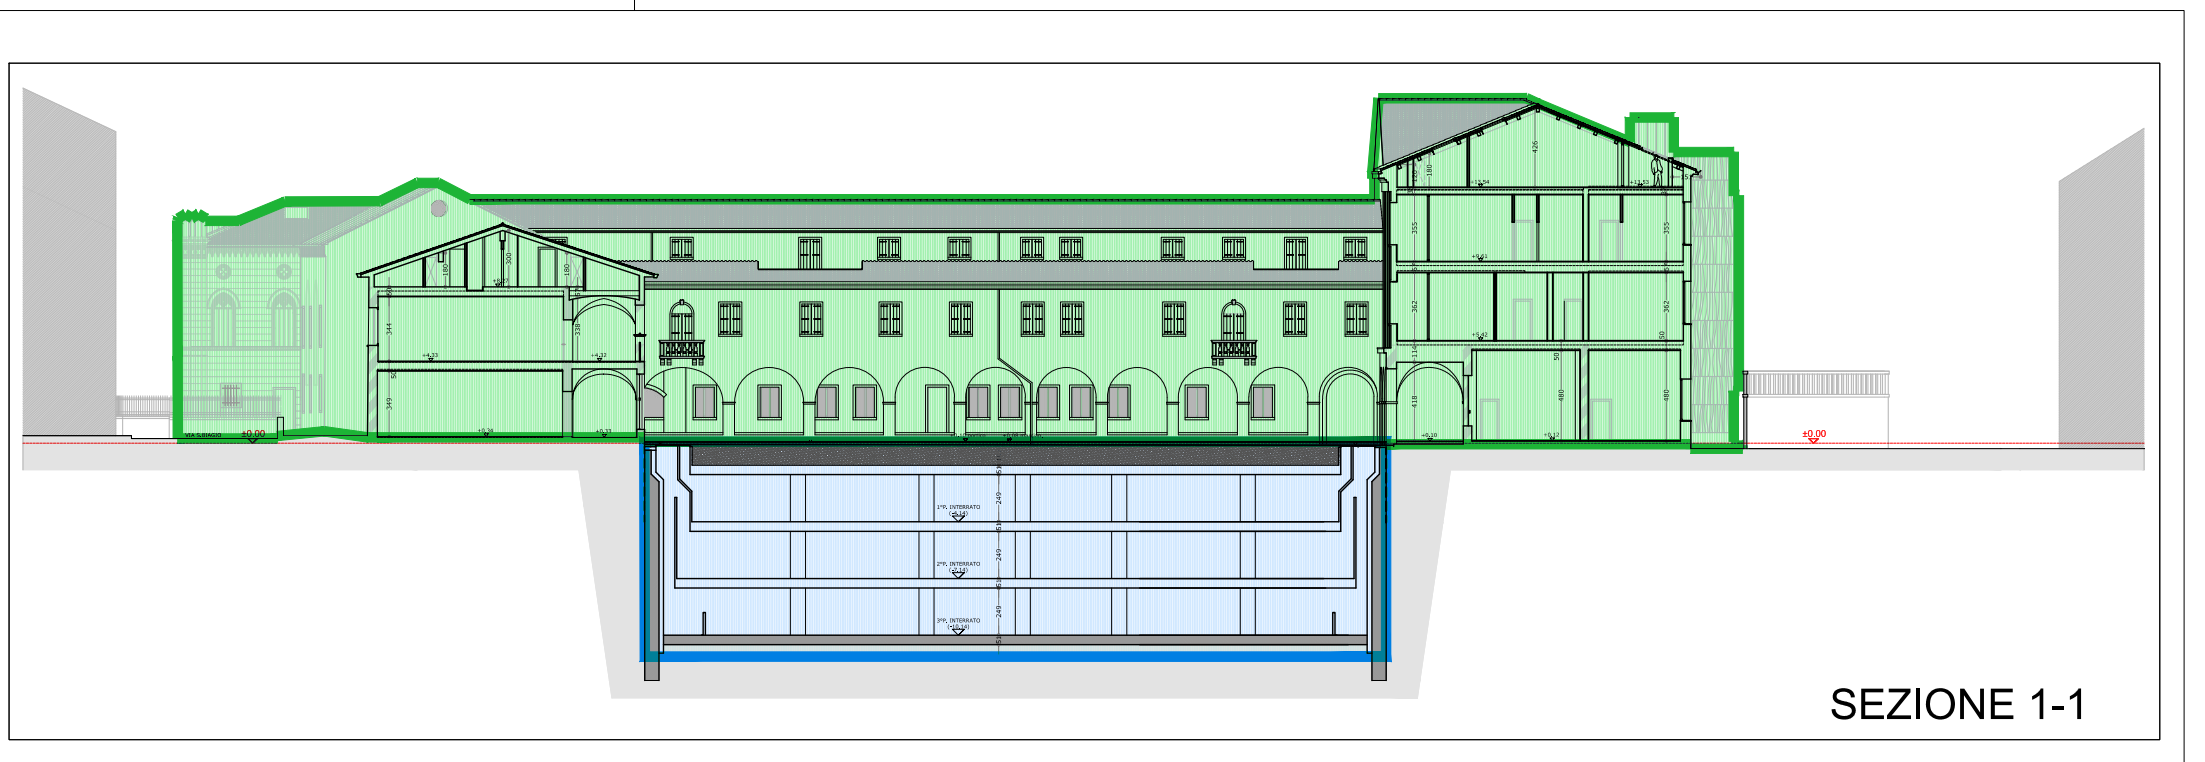




SEZIONE 1-1

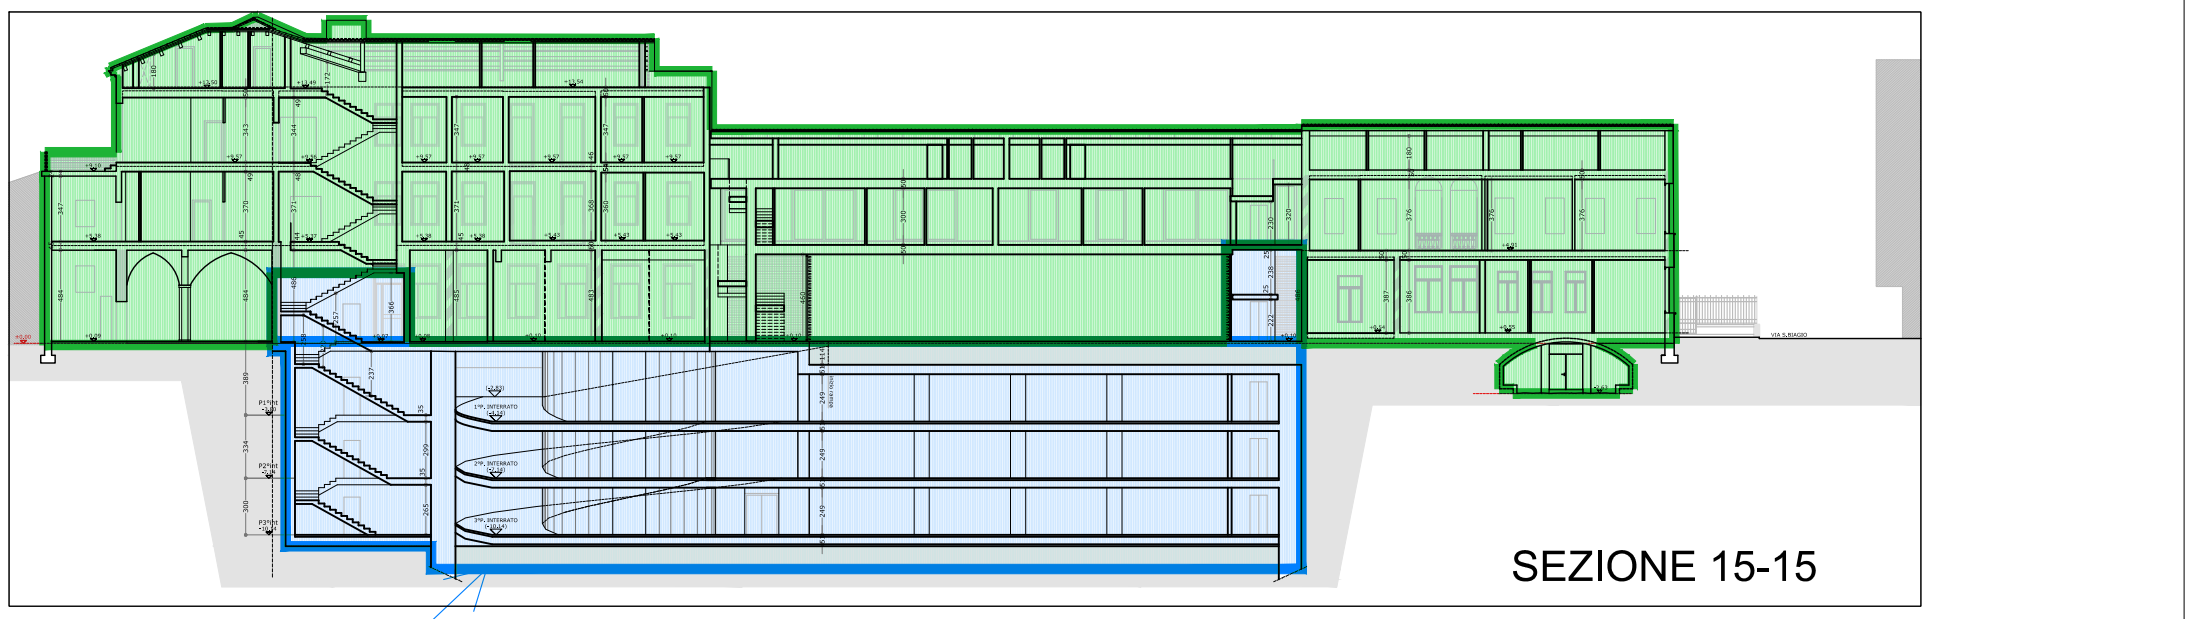


SEZIONE 15-15

UNITA' MINIMA DI INTERVENTO 1
 PIANI 1°, 2° E 3° INTERRATO


PERIMETRO AREA DI PROPRIETA'

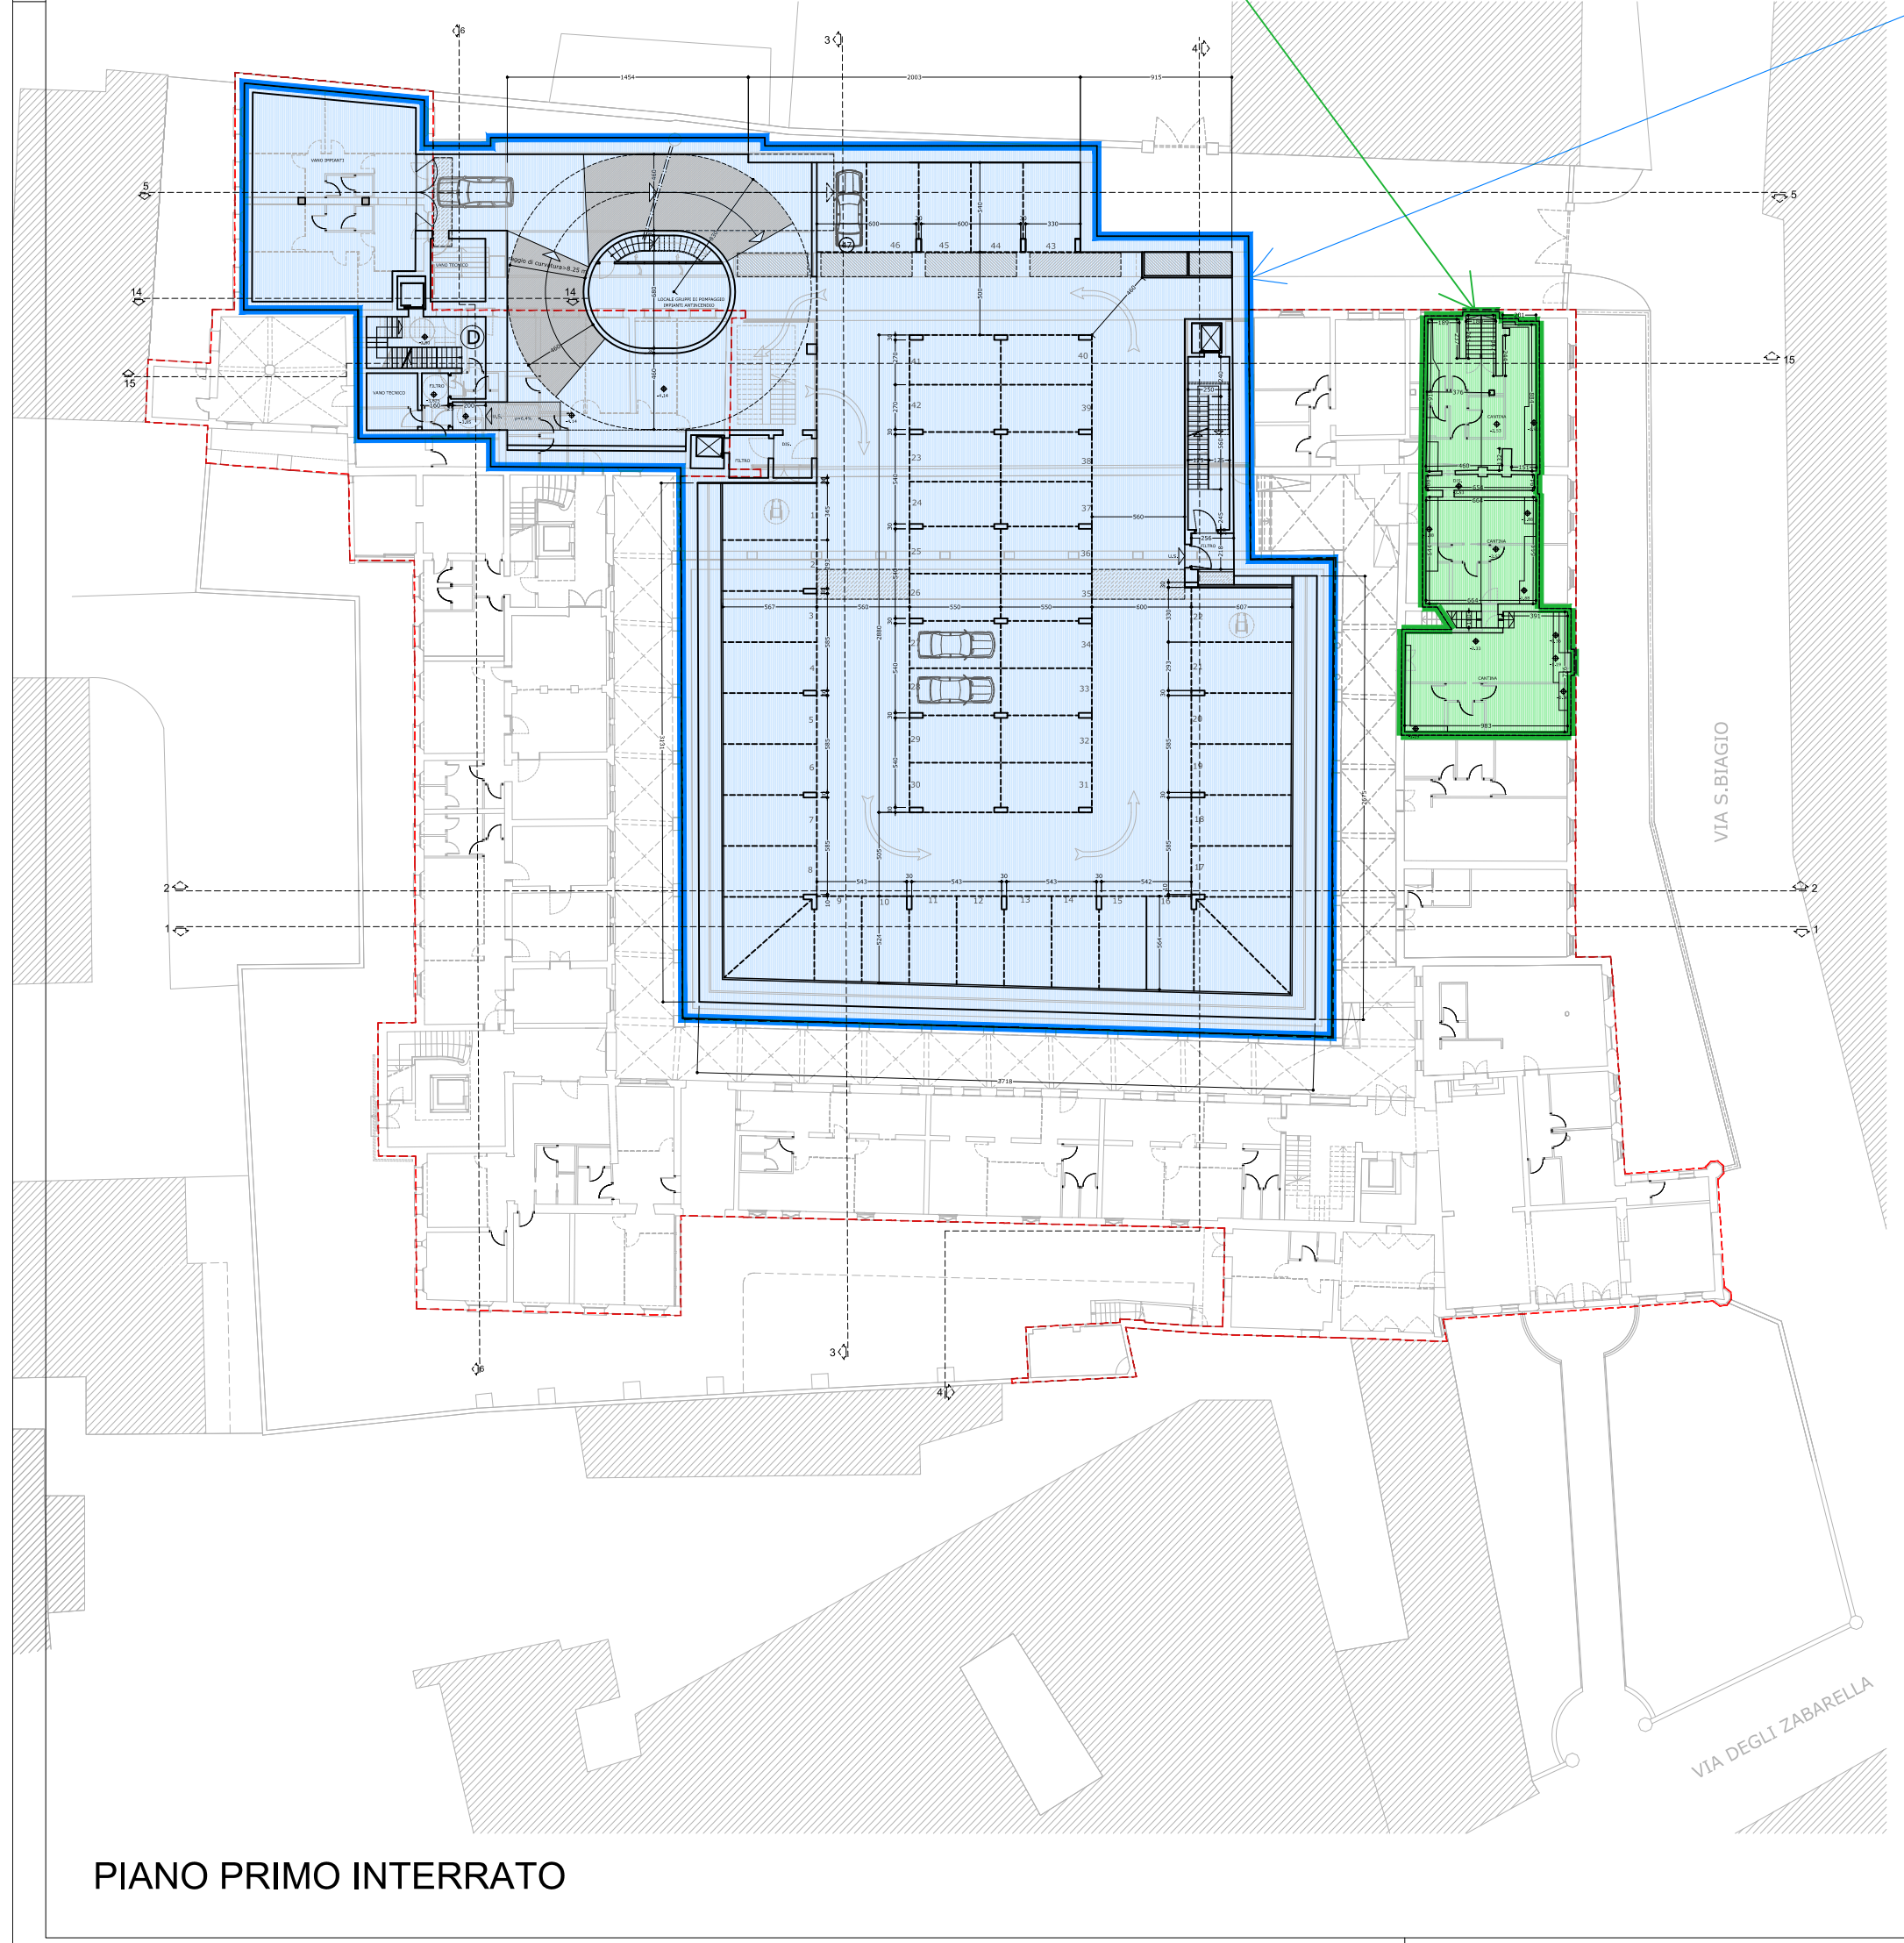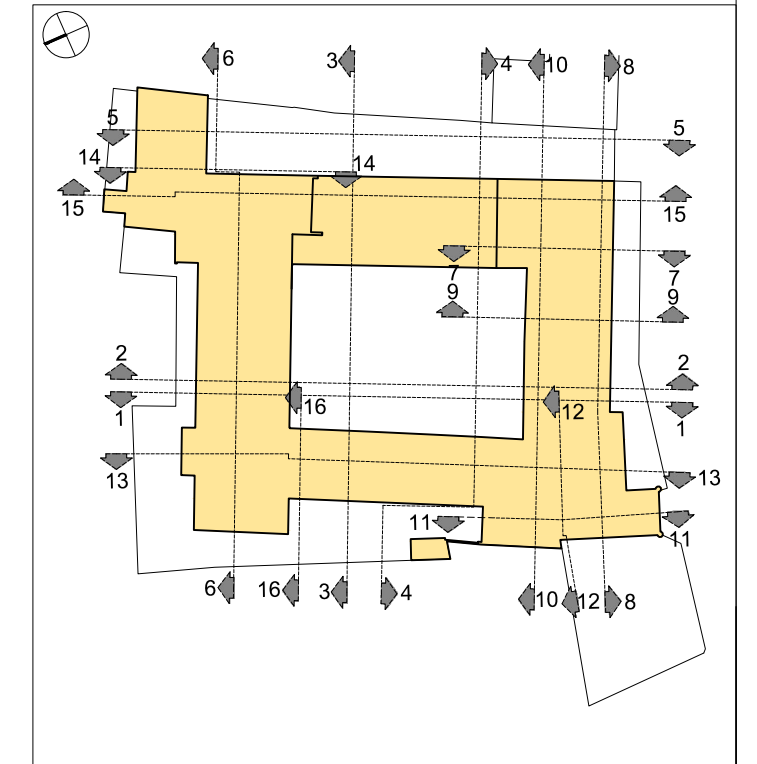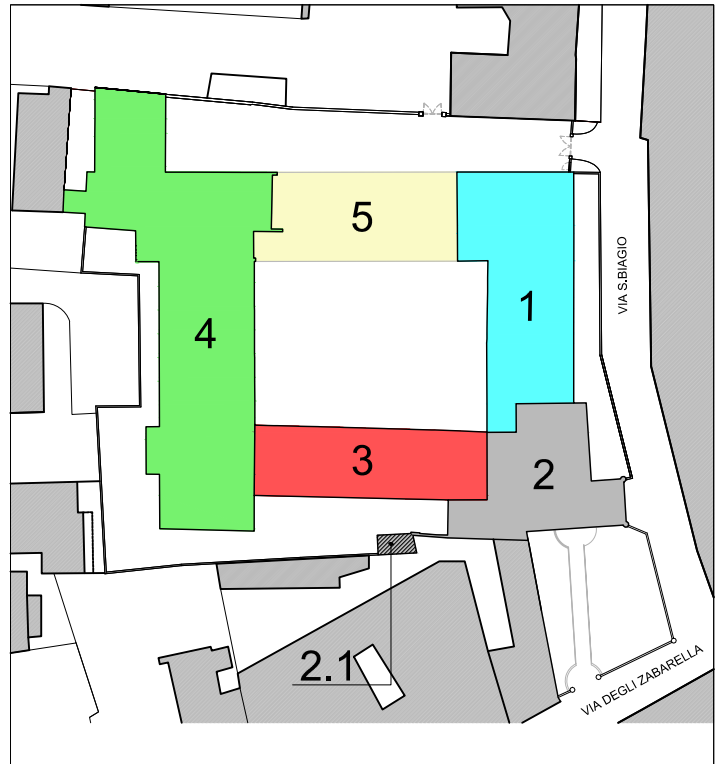

PIANO PRIMO INTERRATO

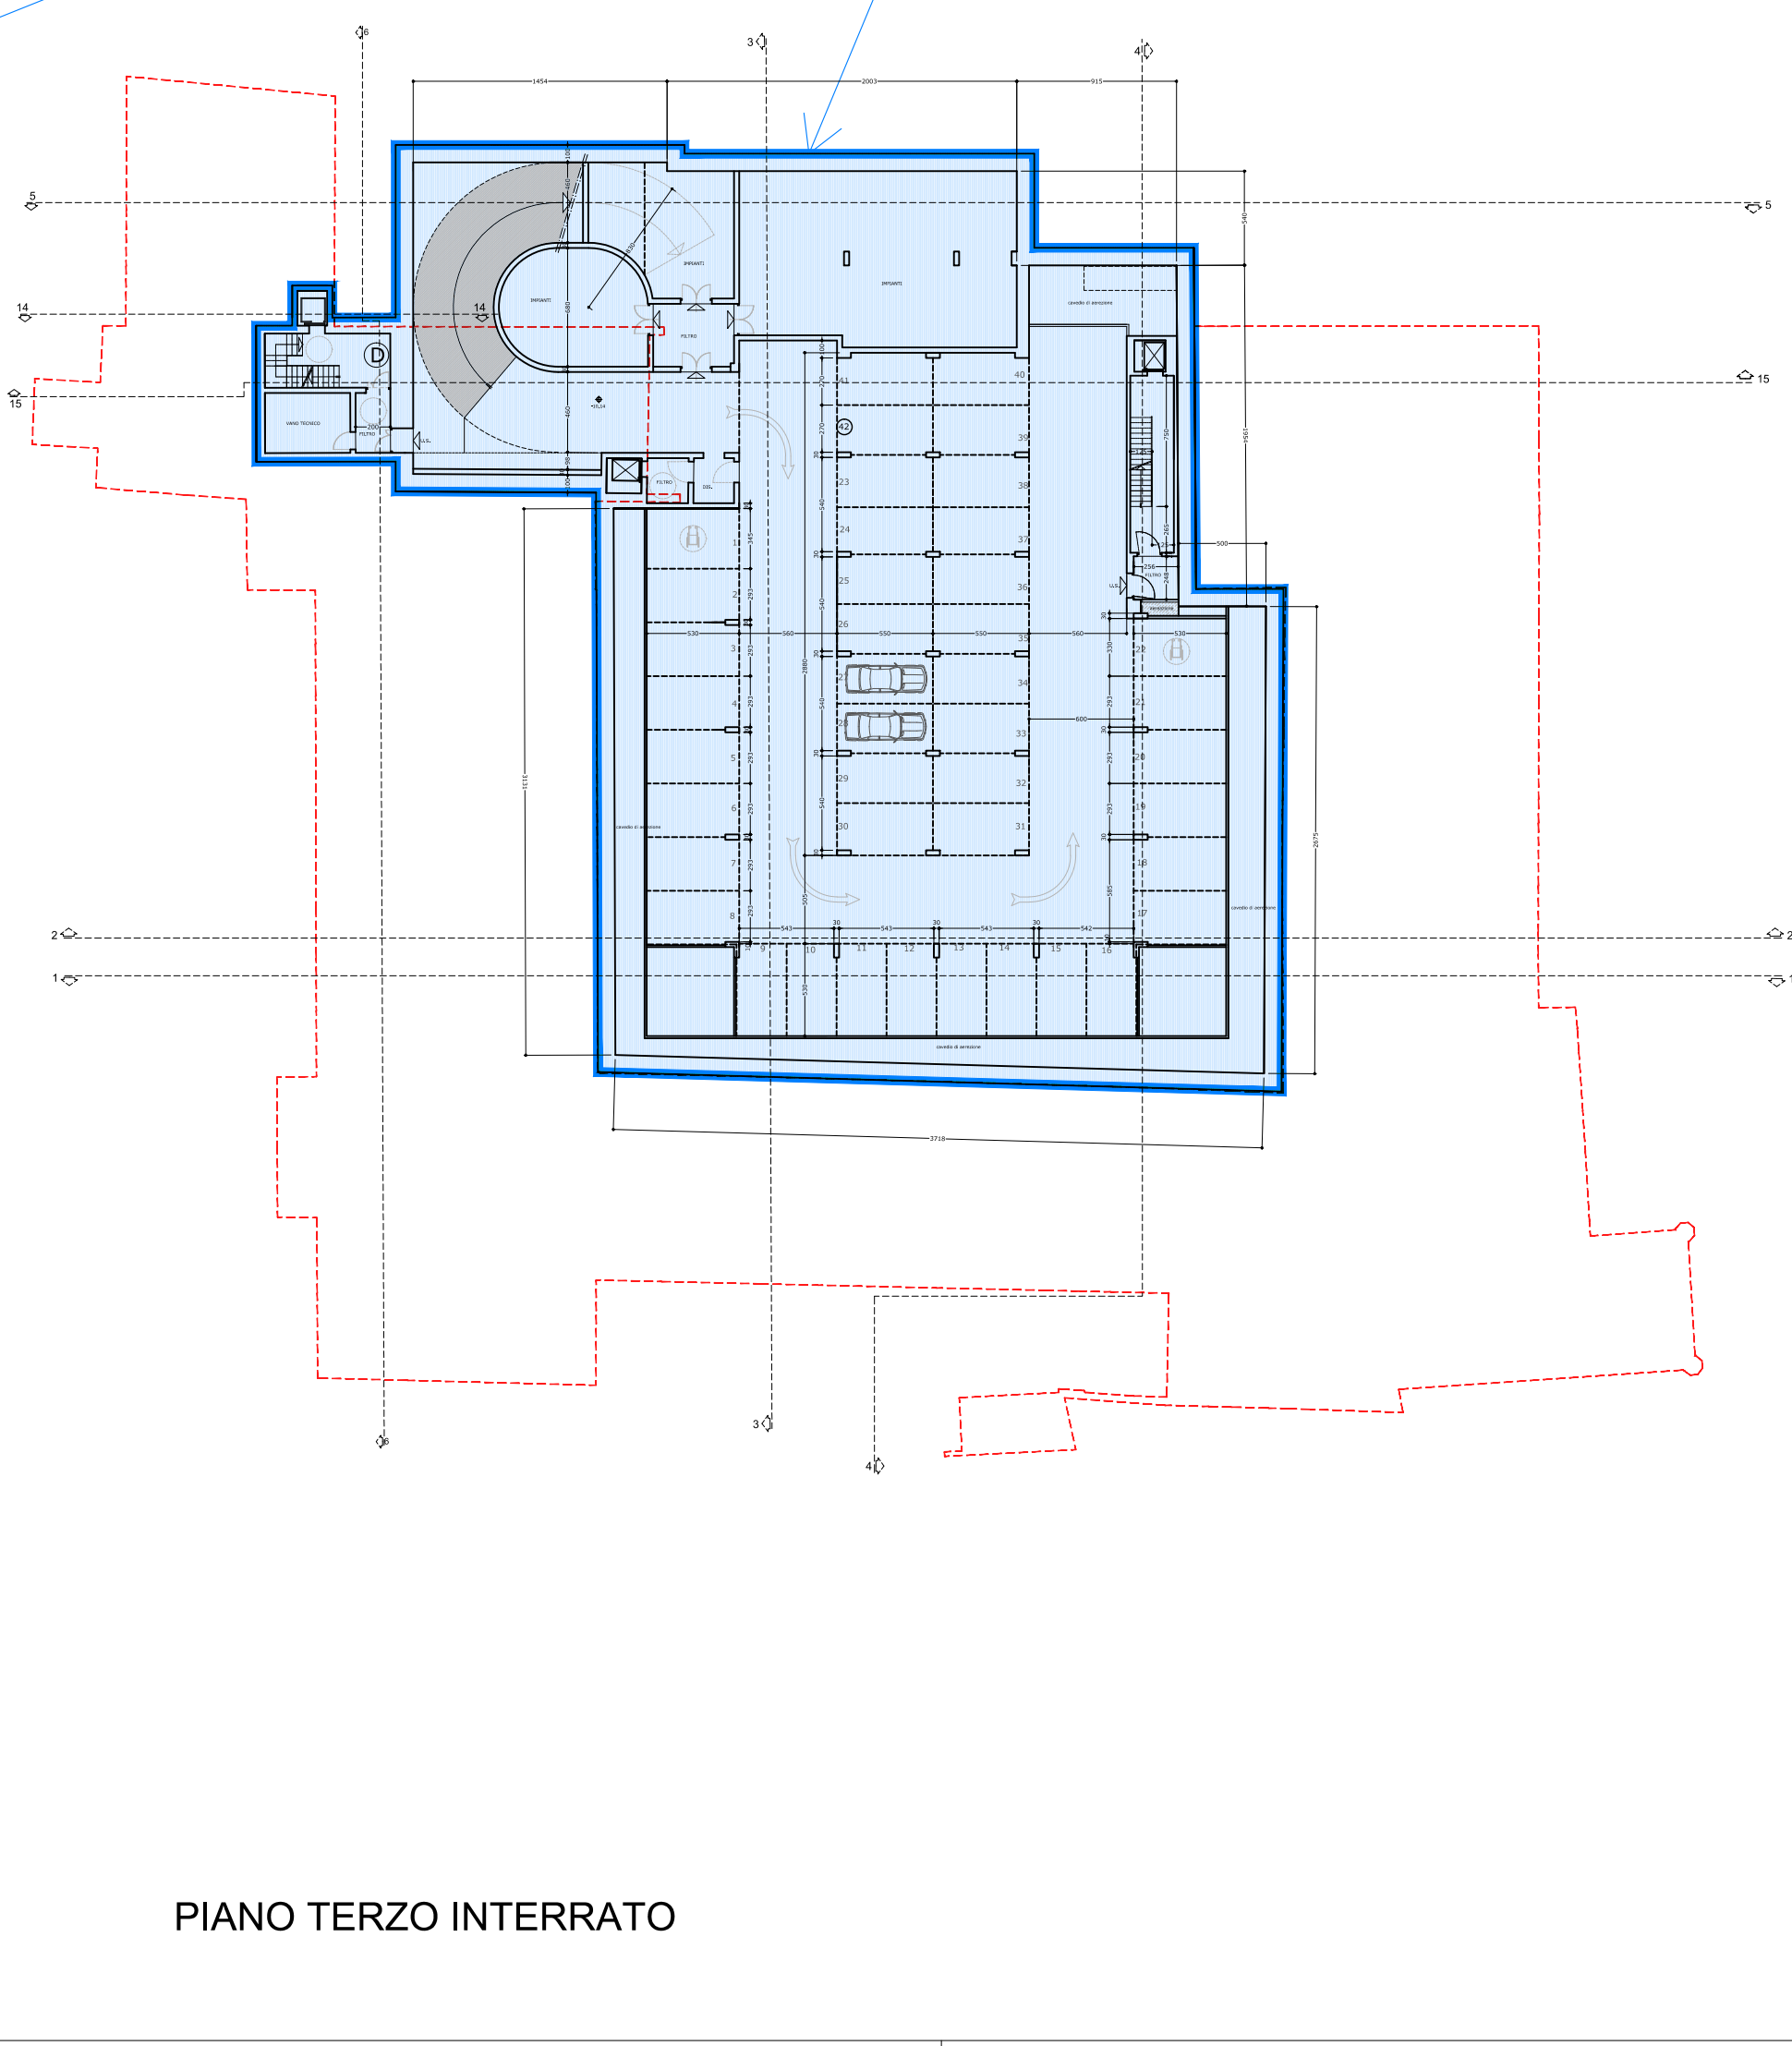

PIANO TERZO INTERRATO

COMMITTENTE:

Beni Stabili Spa
 Sede legale: Via Piemonte, 38 - 00187 Roma
 tel. +39.06.36222.1 - 06.36222.745
 www.benistabili.it

PROGETTO:
RECUPERO
 COMPLESSO EDILIZIO
 ■ EX INTENDENZA DI FINANZA ■
 ■ EX CONVENTO DI S. BERNARDINO ■
 VIA DEGLI ZABARELLA 54 VIA S. BIAGIO 1
PADOVA



PROGETTO
 DOTT. ARCHITETTO MORENO CARNIATO
 Via Brigata Marche 53, 31100 TREVISO

ELABORAZIONE
 Servizi e Controlli per la Progettazione s.r.l.
 via dello Squero 4 - 31100 Treviso
 tel 0422 412820 - fax 0422 412821 - E-mail: secpro@tin.it

338 **PROGETTO**

TITOLO
INDIVIDUAZIONE UNITA' MINIME DI INTERVENTO

DATA AGG.	REV. N°	FILE	DESCRIZIONE DELL'AGGIORNAMENTO	DISEGNATORE	APPR.

EMMISSIONE
 DATA PRIMA EMMISSIONE: 10/12/2013
 SCALA: 1:400
 FILE: P
 DISEGNATO: 30
 APPROVATO: 00

DOMANDA DI ADOZIONE
 E APPROVAZIONE P.U.A.